



3612

3601

3629



Borne stante
Borne existante

Mazot existant Déplacé




Clou existant

accès existant



N° de plan: Plan masse
Echelle 1:150

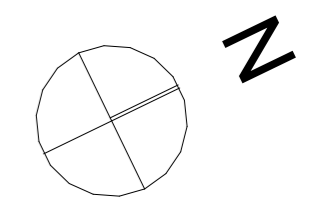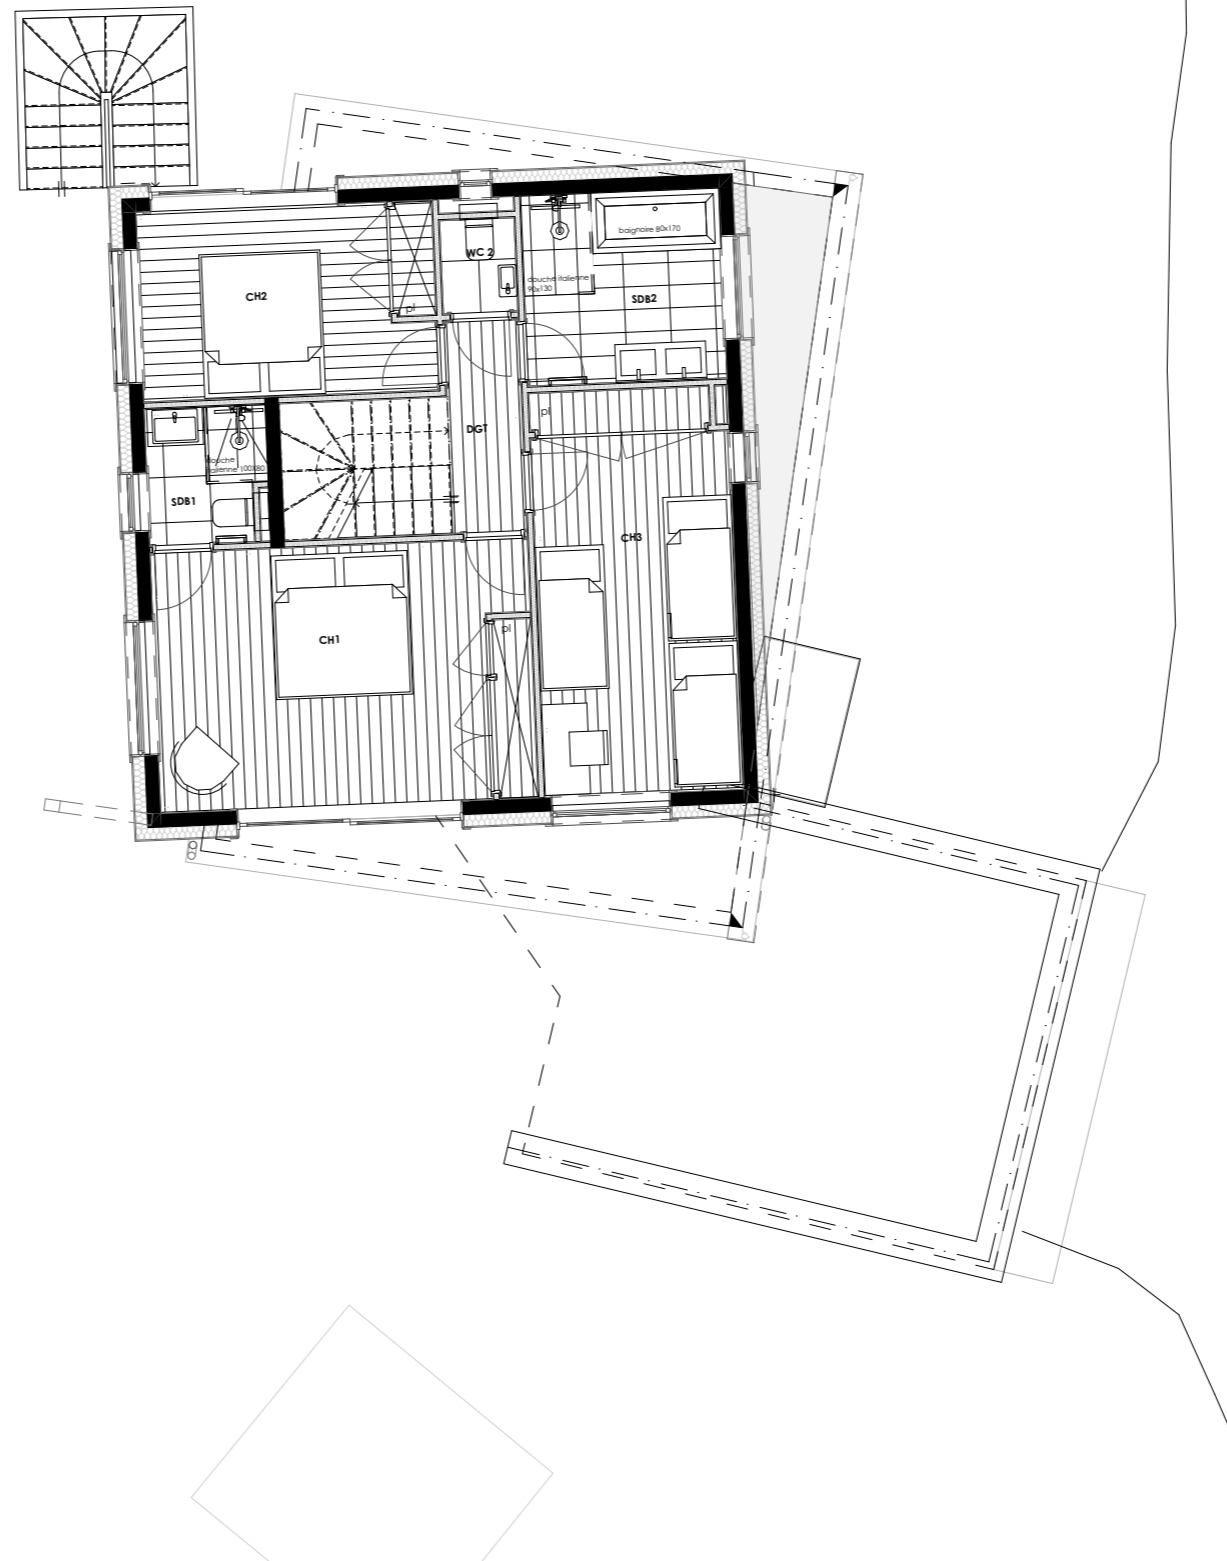

N° de plan:	RO
Echelle 1:100	

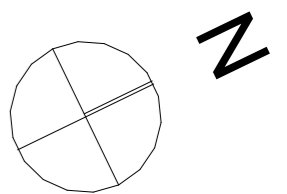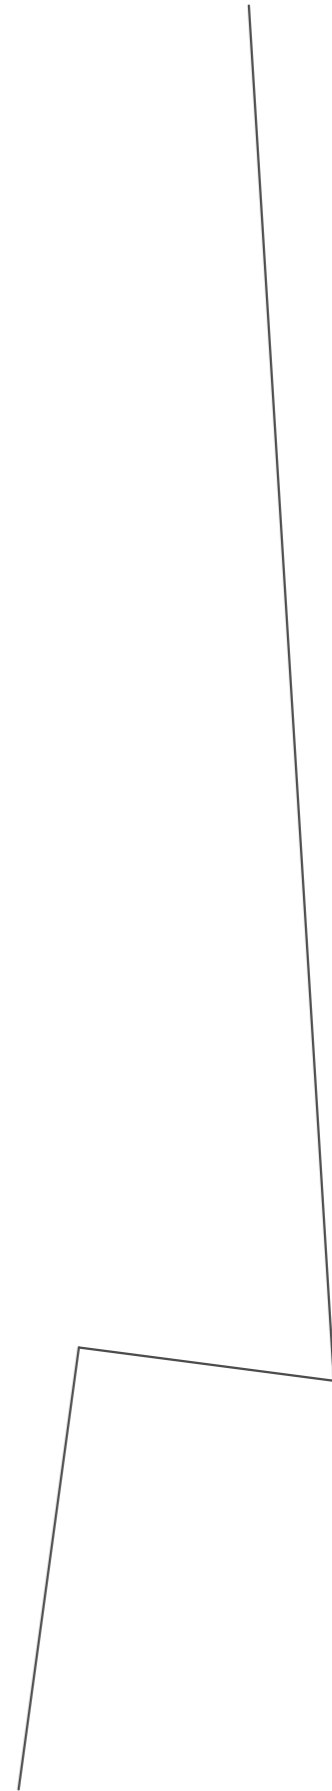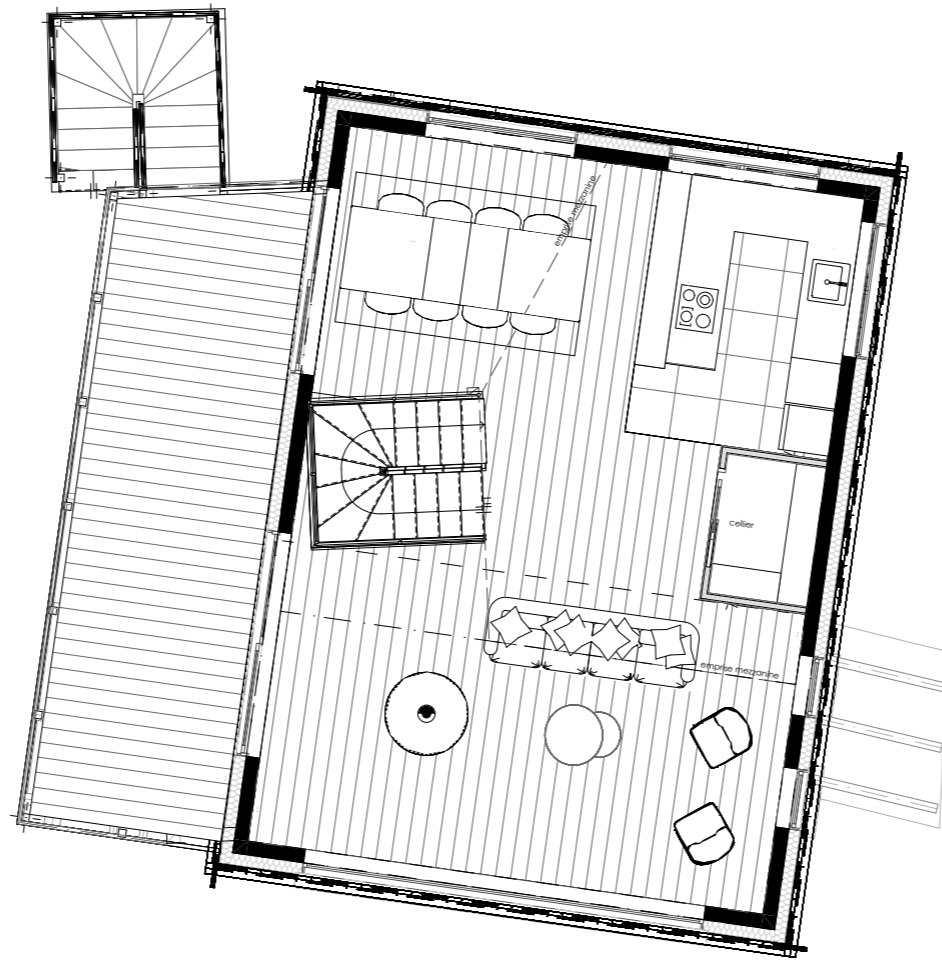

N° de plan:	R+1
Echelle	1:100

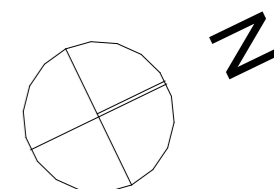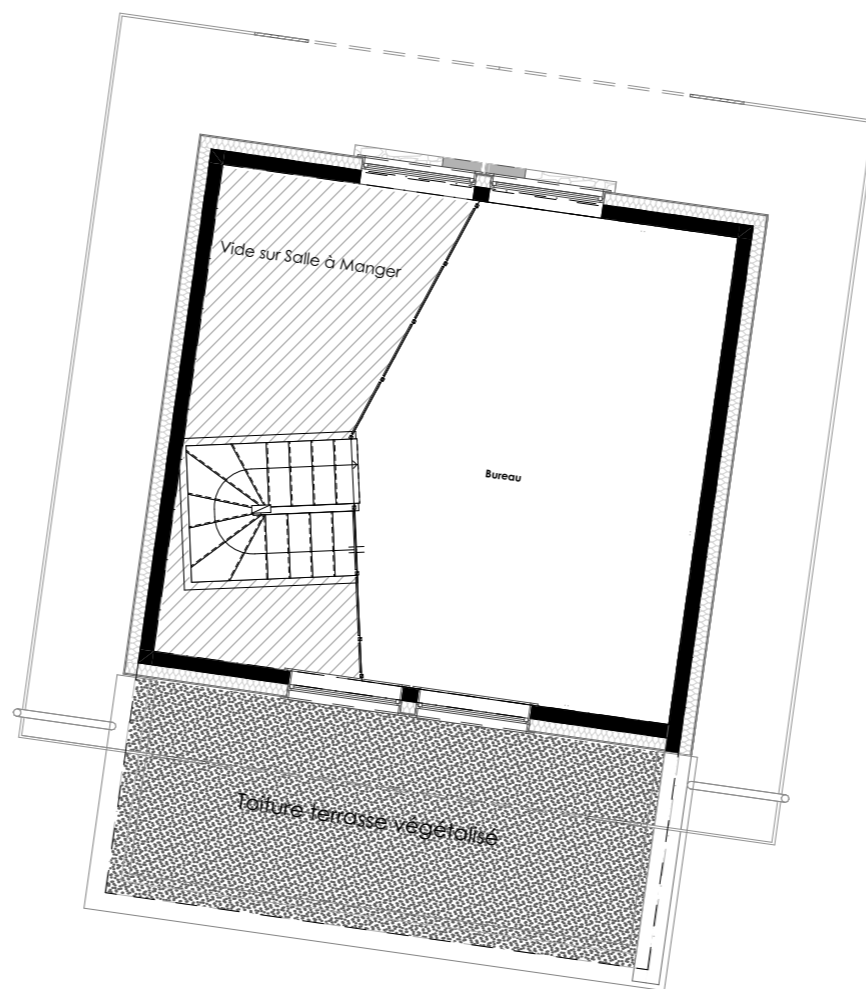

N° de plan:	Combles
Echelle	1:100