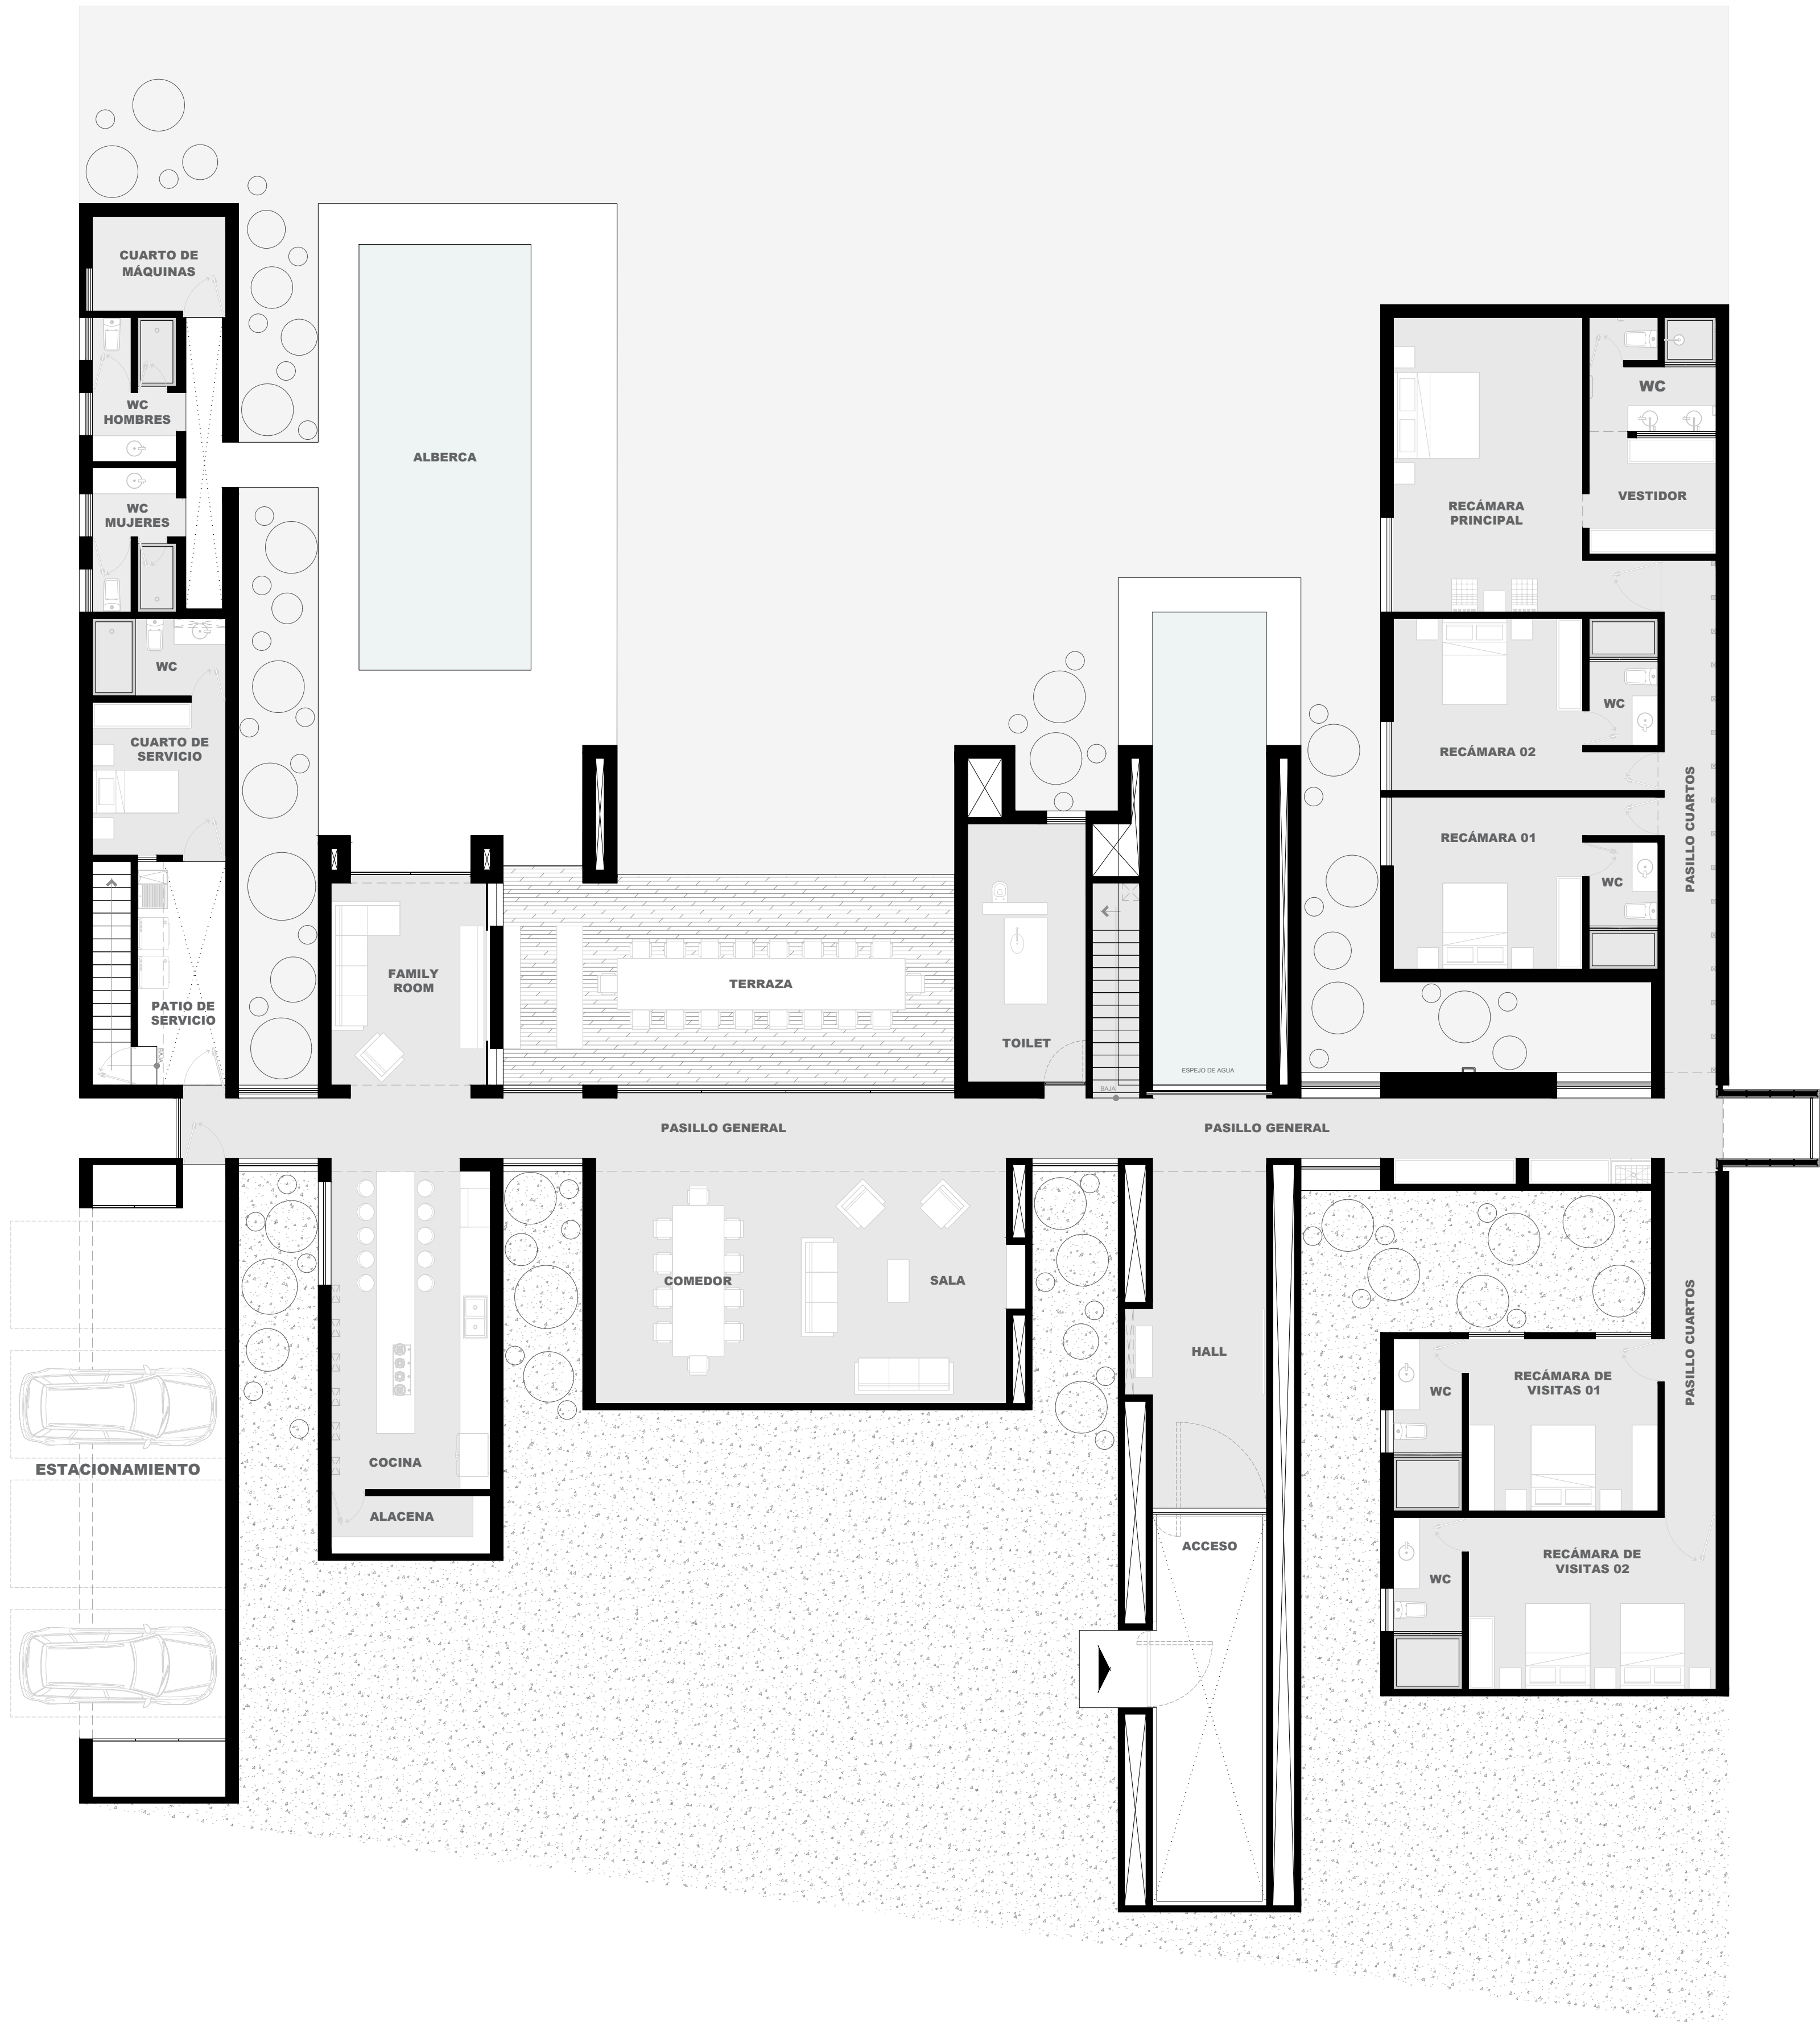


PLANTA BAJA
ESCALA 1:100