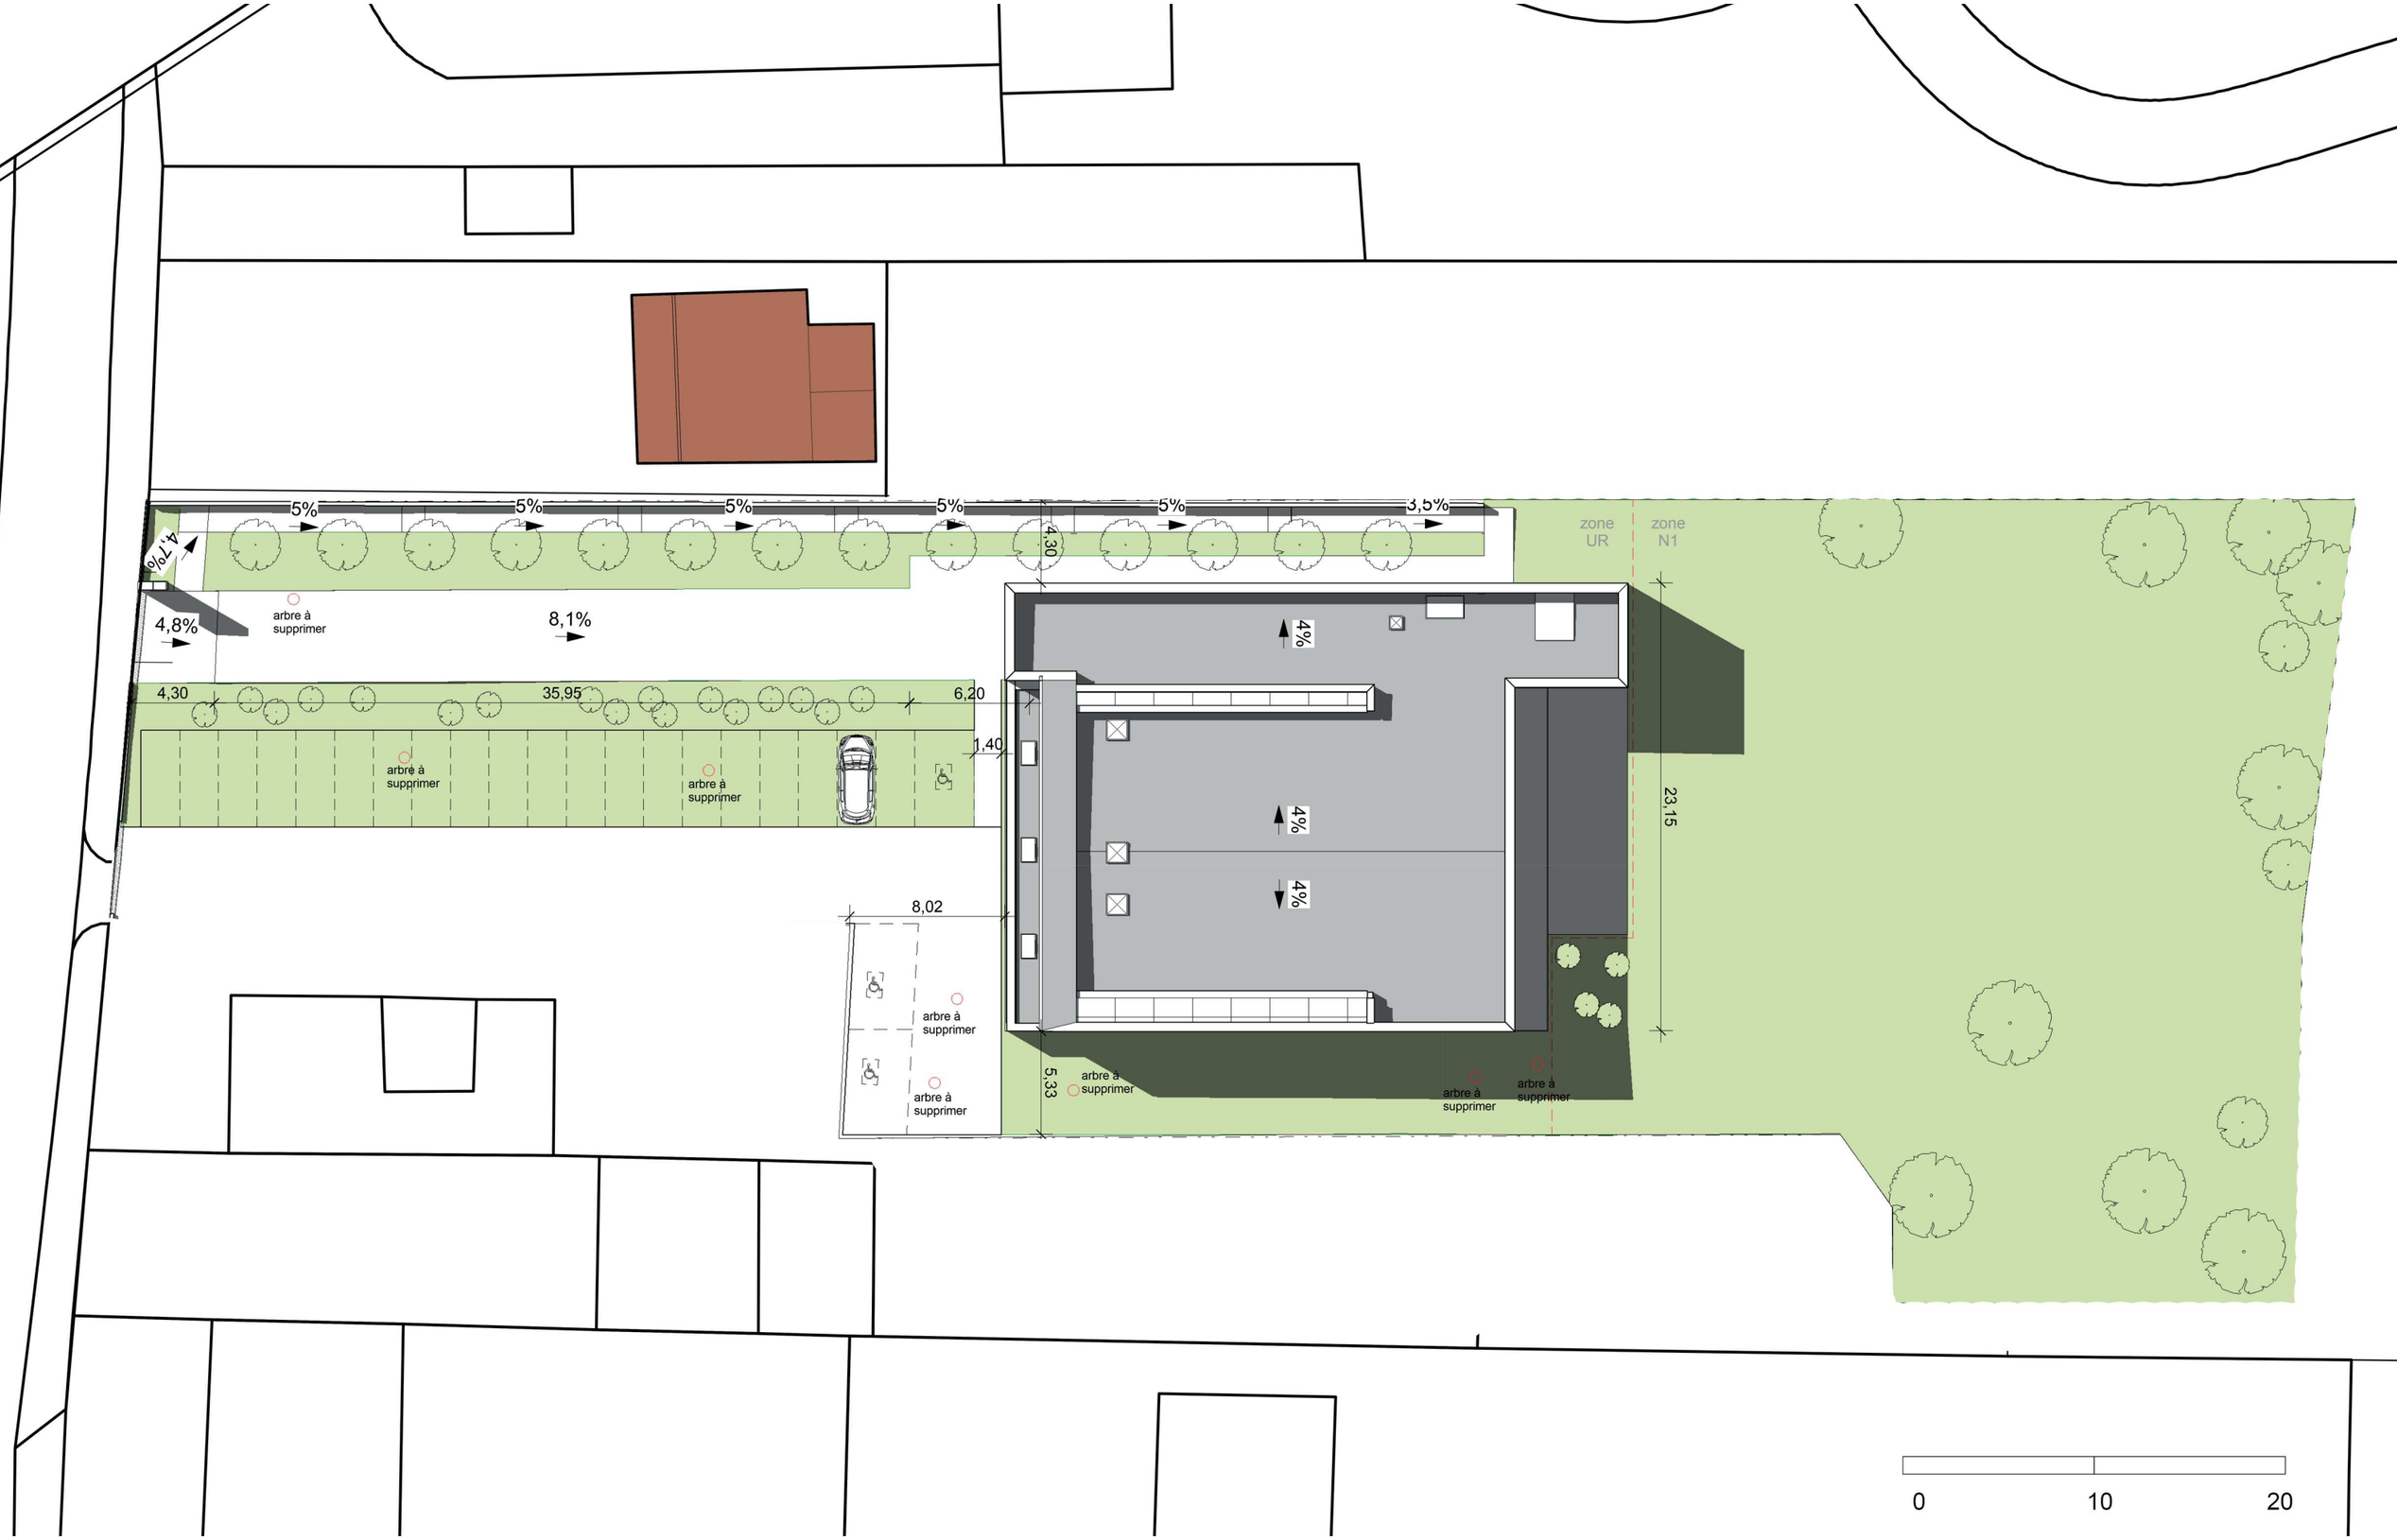

PLAN DE MASSE
échelle: 1 : 200e

EGLISE ST-JOSEPH
Montigny-lès-Cormeilles

enia ARCHITECTES

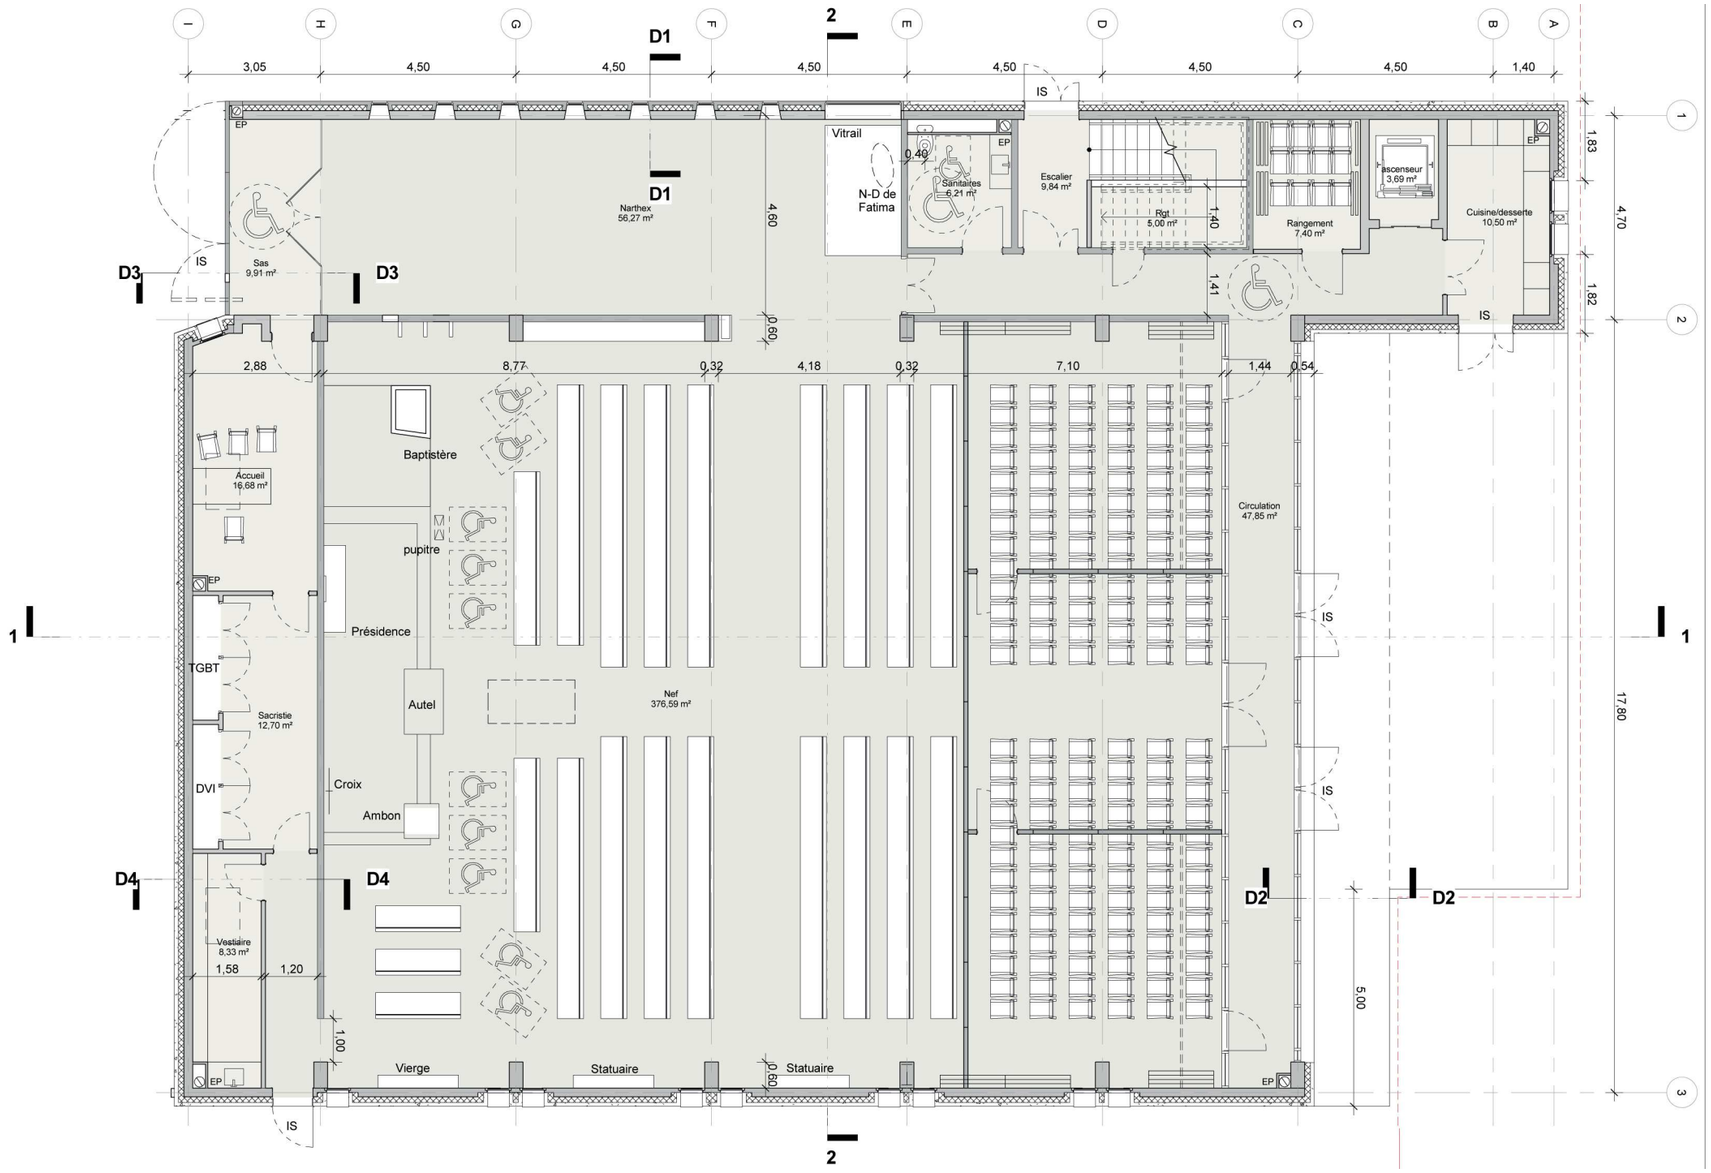

PLAN REZ-DE_CHAUSSÉE
échelle: 1 : 100e

EGLISE ST-JOSEPH
Montigny-lès-Cormeilles

enia ARCHITECTES

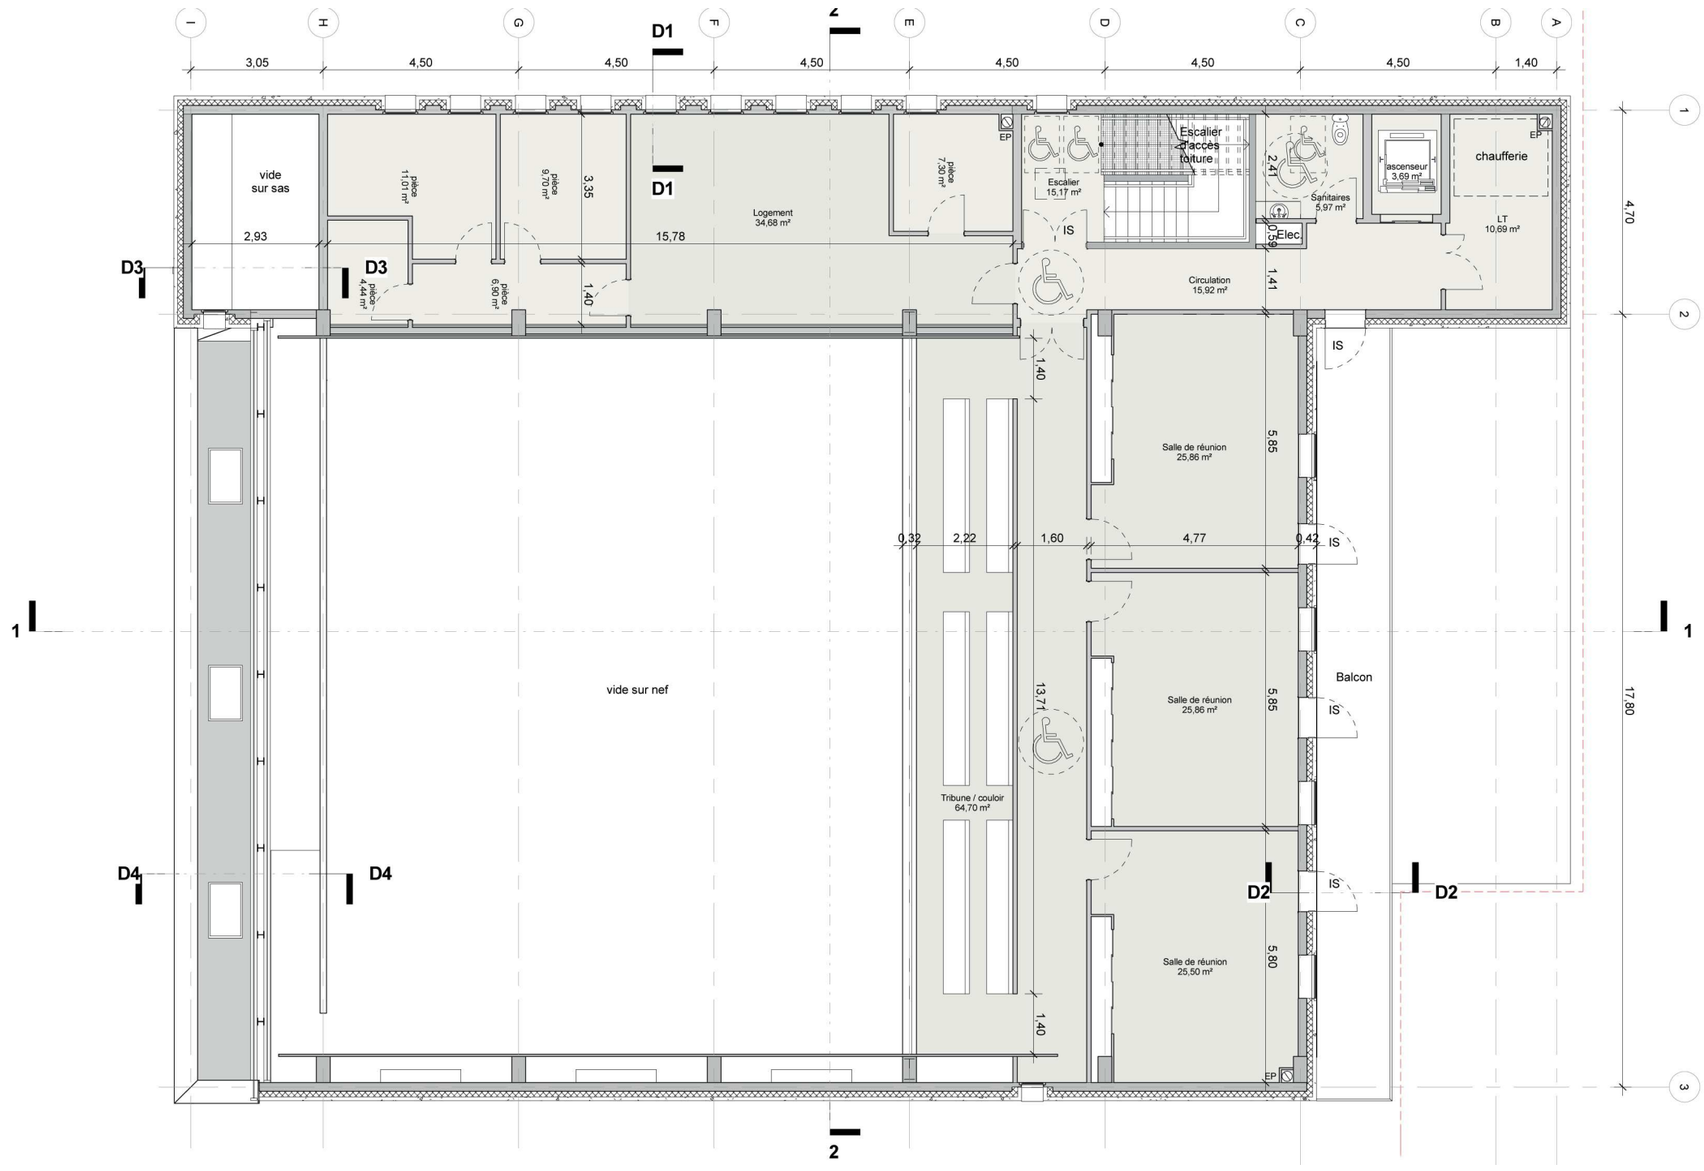

PLAN R+1
échelle: 1 : 100e

EGLISE ST-JOSEPH
Montigny-lès-Cormeilles

enia ARCHITECTES

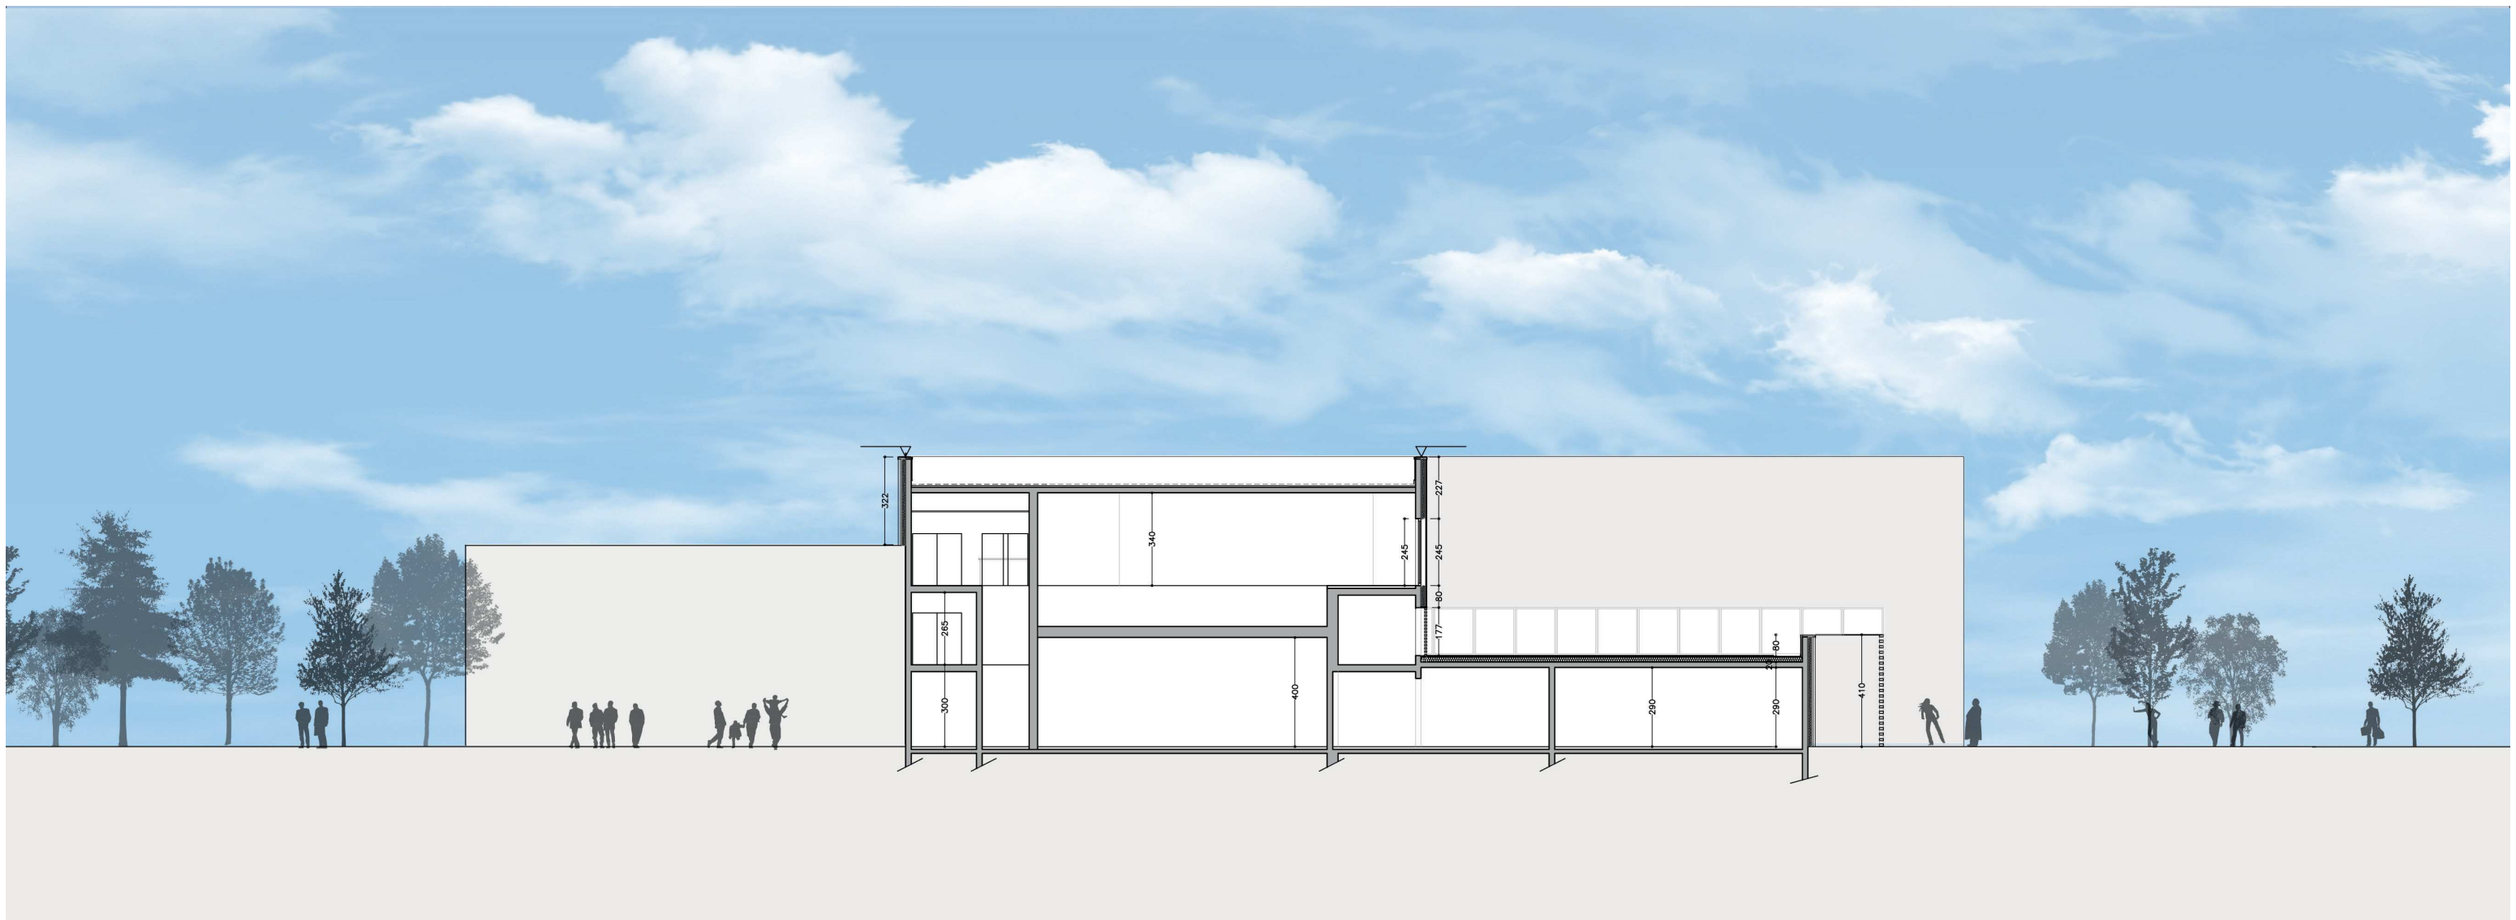

COUPE TRANSVERSALE
échelle: 1 : 100e

EGLISE ST-JOSEPH
Montigny-lès-Cormeilles

enia ARCHITECTES

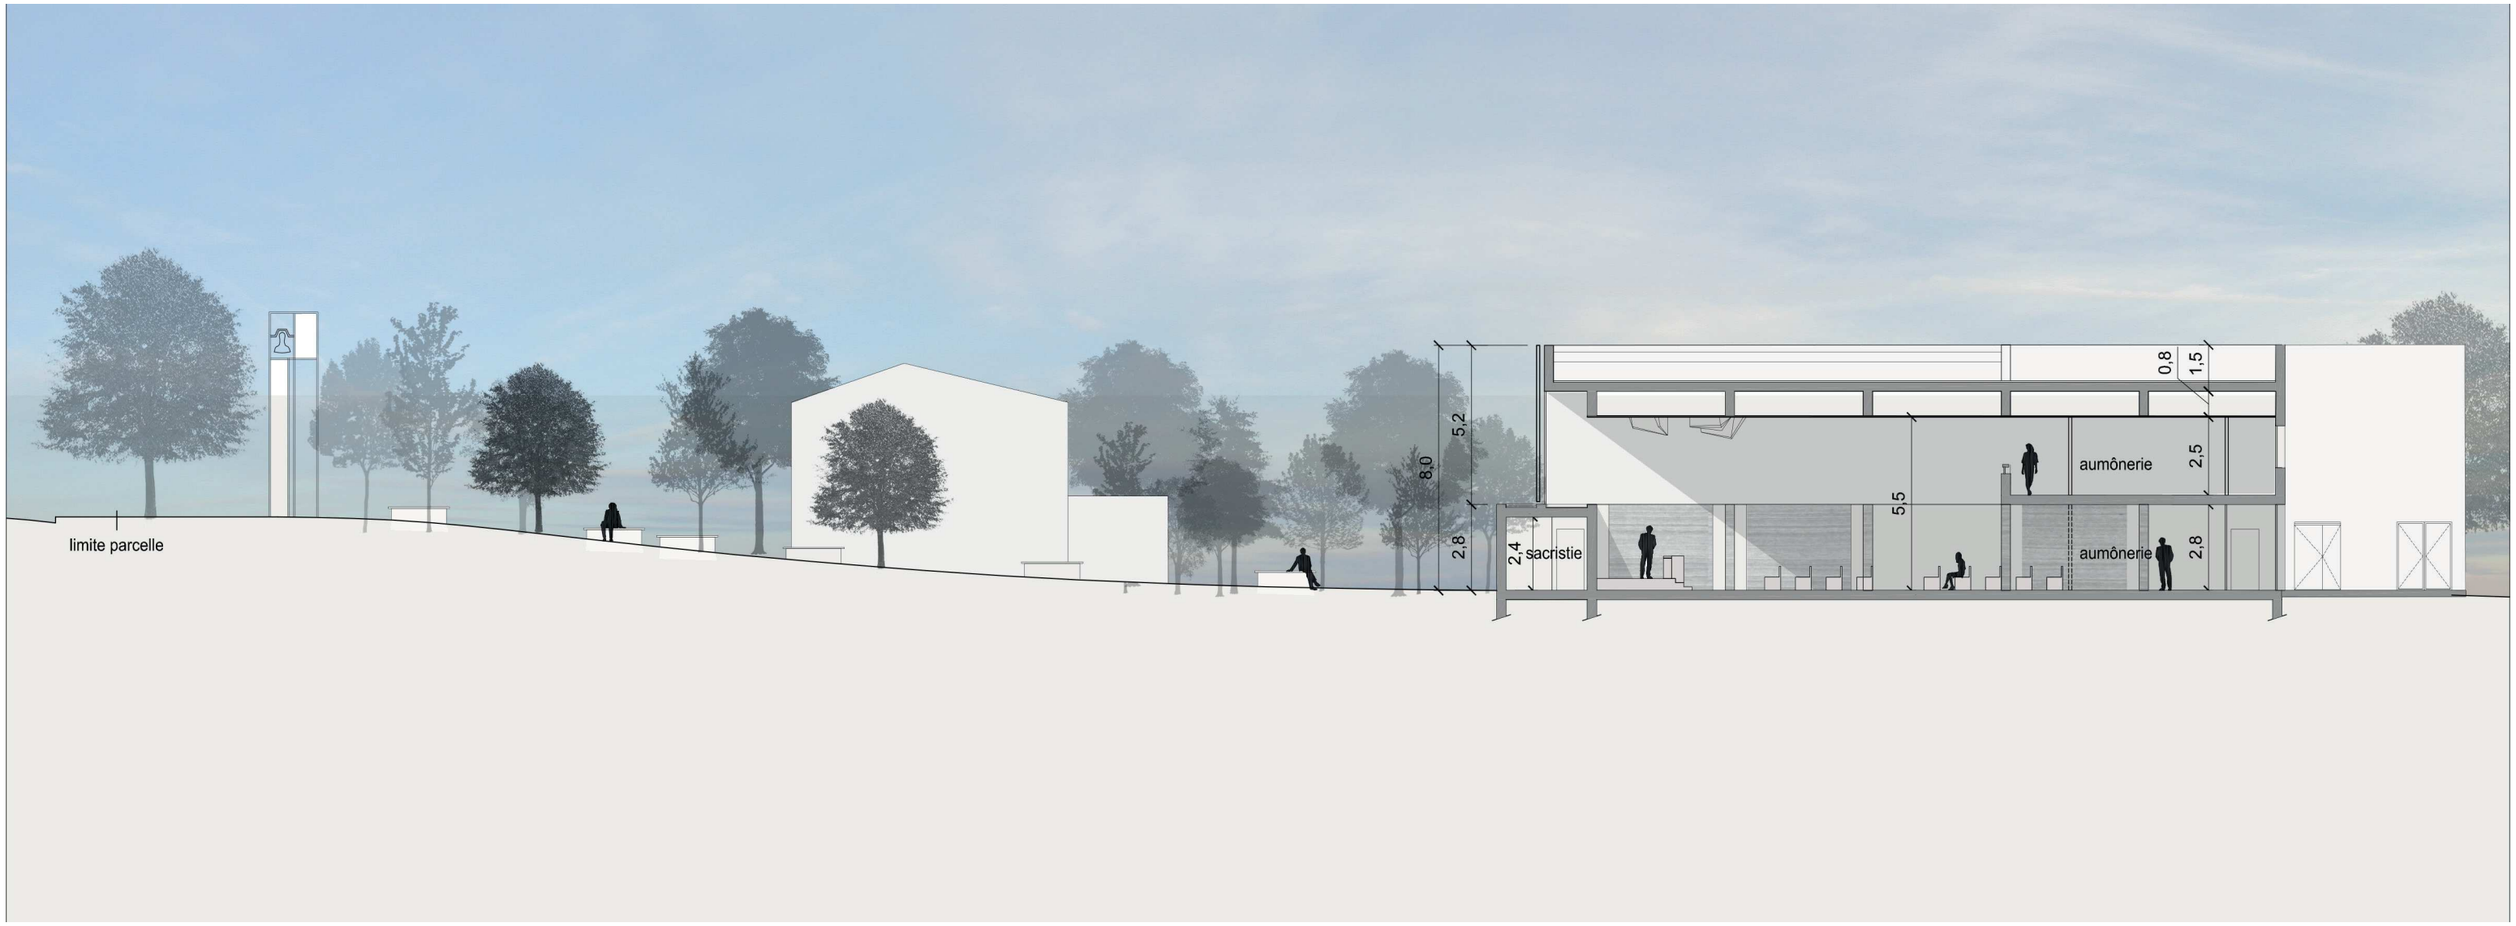

COUPE LONGITUDINALE
échelle: 1 : 100e

EGLISE ST-JOSEPH
Montigny-lès-Cormeilles

enia ARCHITECTES