


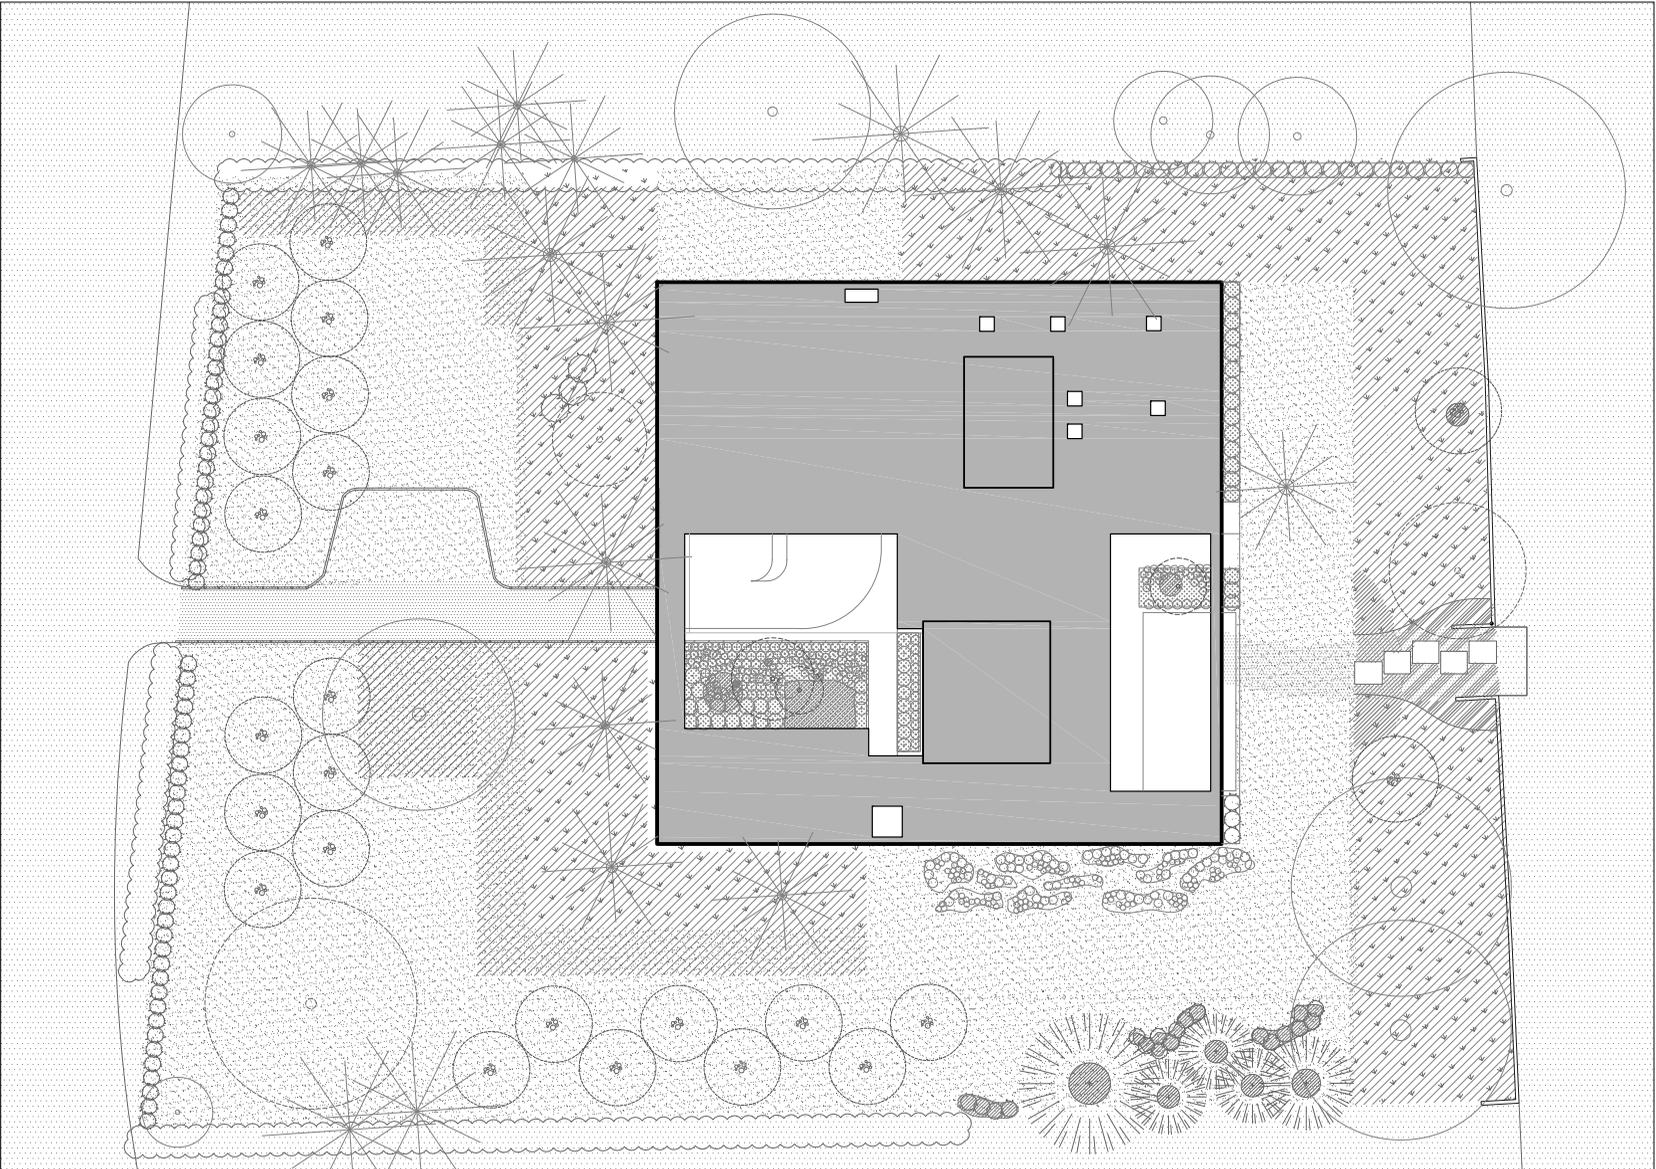

Chevalier Morales 5605, av. De Gaspé, bureau 605 Montréal QC H2T 2A4


Plan du site



Rez-de-chaussée

Légende


- 01 hall d'entrée
- 02 cuisine
- 03 garde-manger
- 04 salle à manger
- 05 salon
- 06 cellier
- 07 salle familiale
- 08 chambre principale
- 09 salle de bain
- 10 garde-robe walk-in
- 11 chambre d'enfant
- 12 salle de bain
- 13 salle de lavage
- 14 salle d'eau
- 15 garde-robe
- 16 garage
- 17 gym
- 18 chambre d'invité / bureau
- 19 salle technique
- 20 veranda
- 21 terrasse
- 22 piscine
- 23 cour intérieure
- 24 mezzanine
- 25 jardin
- 26 toit vert

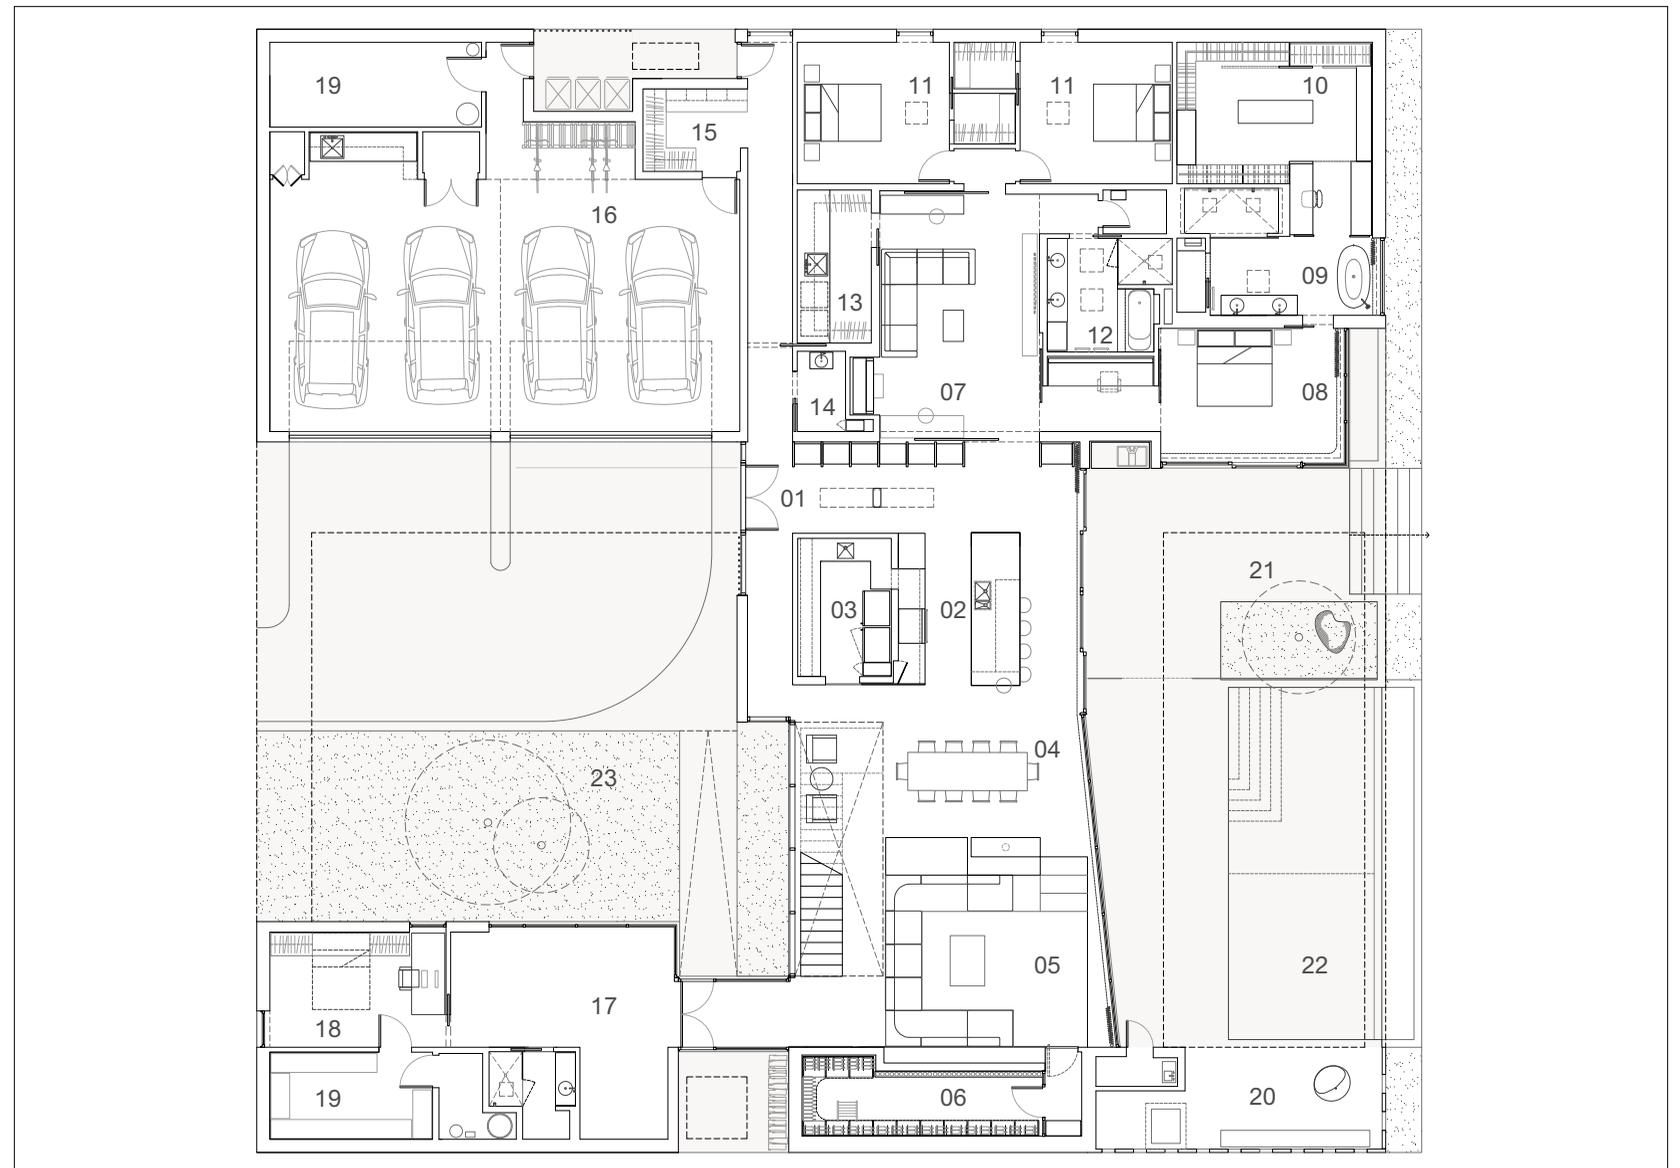

Premier étage

Légende


- 01 hall d'entrée
- 02 cuisine
- 03 garde-manger
- 04 salle à manger
- 05 salon
- 06 cellier
- 07 salle familiale
- 08 chambre principale
- 09 salle de bain
- 10 garde-robe walk-in
- 11 chambre d'enfant
- 12 salle de bain
- 13 salle de lavage
- 14 salle d'eau
- 15 garde-robe
- 16 garage
- 17 gym
- 18 chambre d'invité / bureau
- 19 salle technique
- 20 veranda
- 21 terrasse
- 22 piscine
- 23 cour intérieure
- 24 mezzanine
- 25 jardin
- 26 toit vert

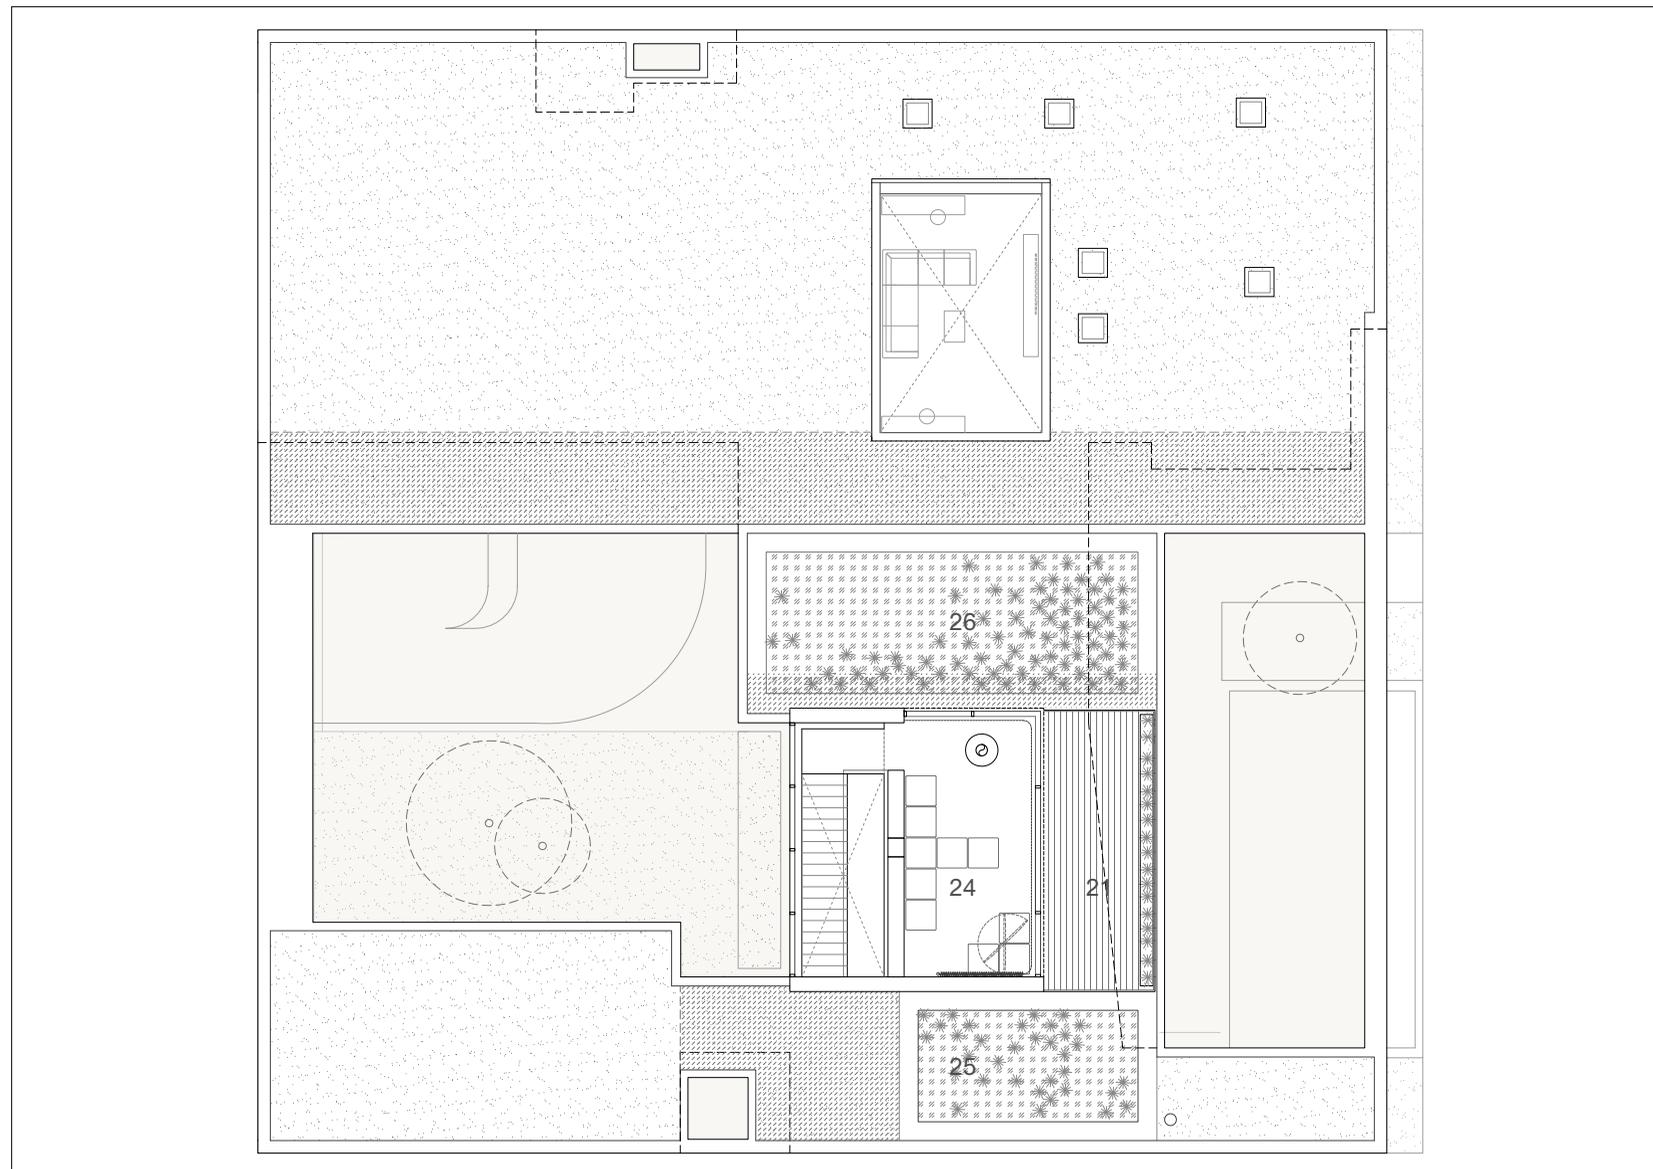

Coupe - de la rue à la rivière

Légende

- 01 hall d'entrée
- 02 cuisine
- 03 garde-manger
- 04 salle à manger
- 05 salon
- 06 cellier
- 07 salle familiale
- 08 chambre principale
- 09 salle de bain
- 10 garde-robe walk-in
- 11 chambre d'enfant
- 12 salle de bain
- 13 salle de lavage
- 14 salle d'eau
- 15 garde-robe
- 16 garage
- 17 gym
- 18 chambre d'invité / bureau
- 19 salle technique
- 20 veranda
- 21 terrasse
- 22 piscine
- 23 cour intérieure
- 24 mezzanine
- 25 jardin
- 26 toit vert

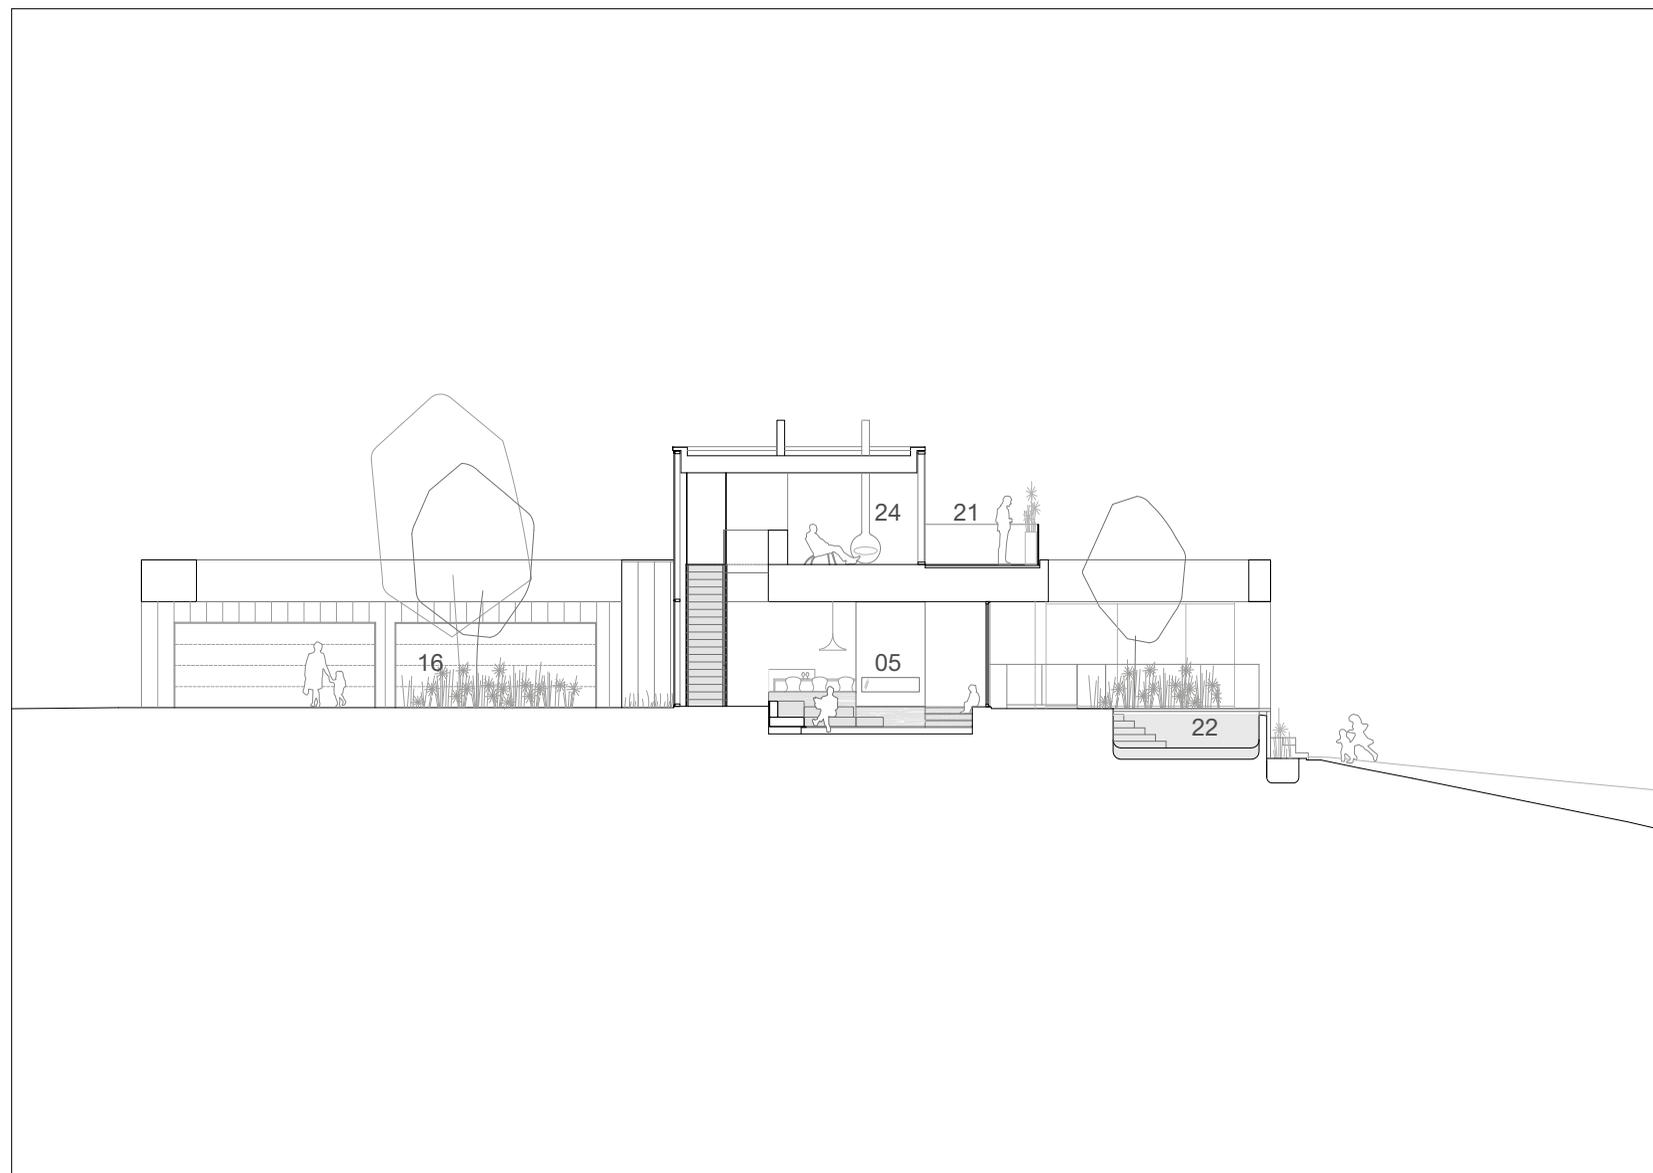


Coupe transversale

Légende


- 01 hall d'entrée
- 02 cuisine
- 03 garde-manger
- 04 salle à manger
- 05 salon
- 06 cellier
- 07 salle familiale
- 08 chambre principale
- 09 salle de bain
- 10 garde-robe walk-in
- 11 chambre d'enfant
- 12 salle de bain
- 13 salle de lavage
- 14 salle d'eau
- 15 garde-robe
- 16 garage
- 17 gym
- 18 chambre d'invité / bureau
- 19 salle technique
- 20 veranda
- 21 terrasse
- 22 piscine
- 23 cour intérieure
- 24 mezzanine
- 25 jardin
- 26 toit vert




Élévation avant

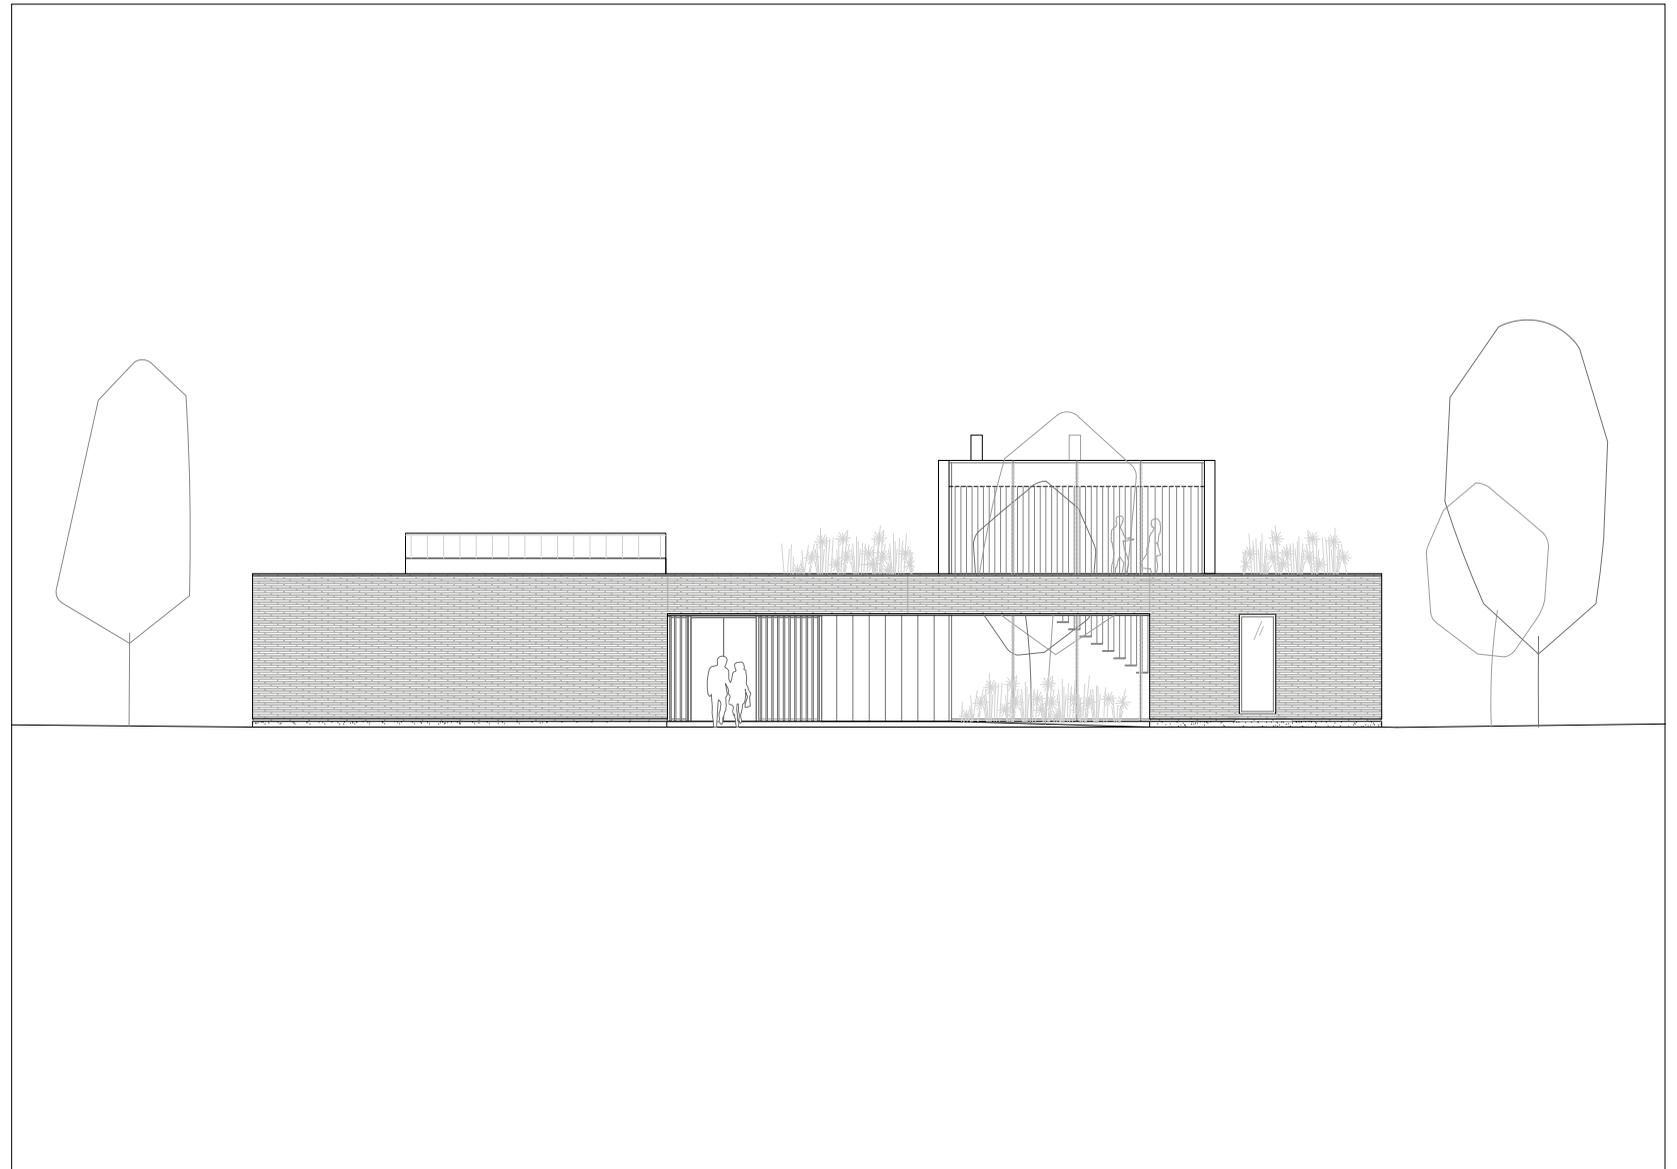


Élévation arrière

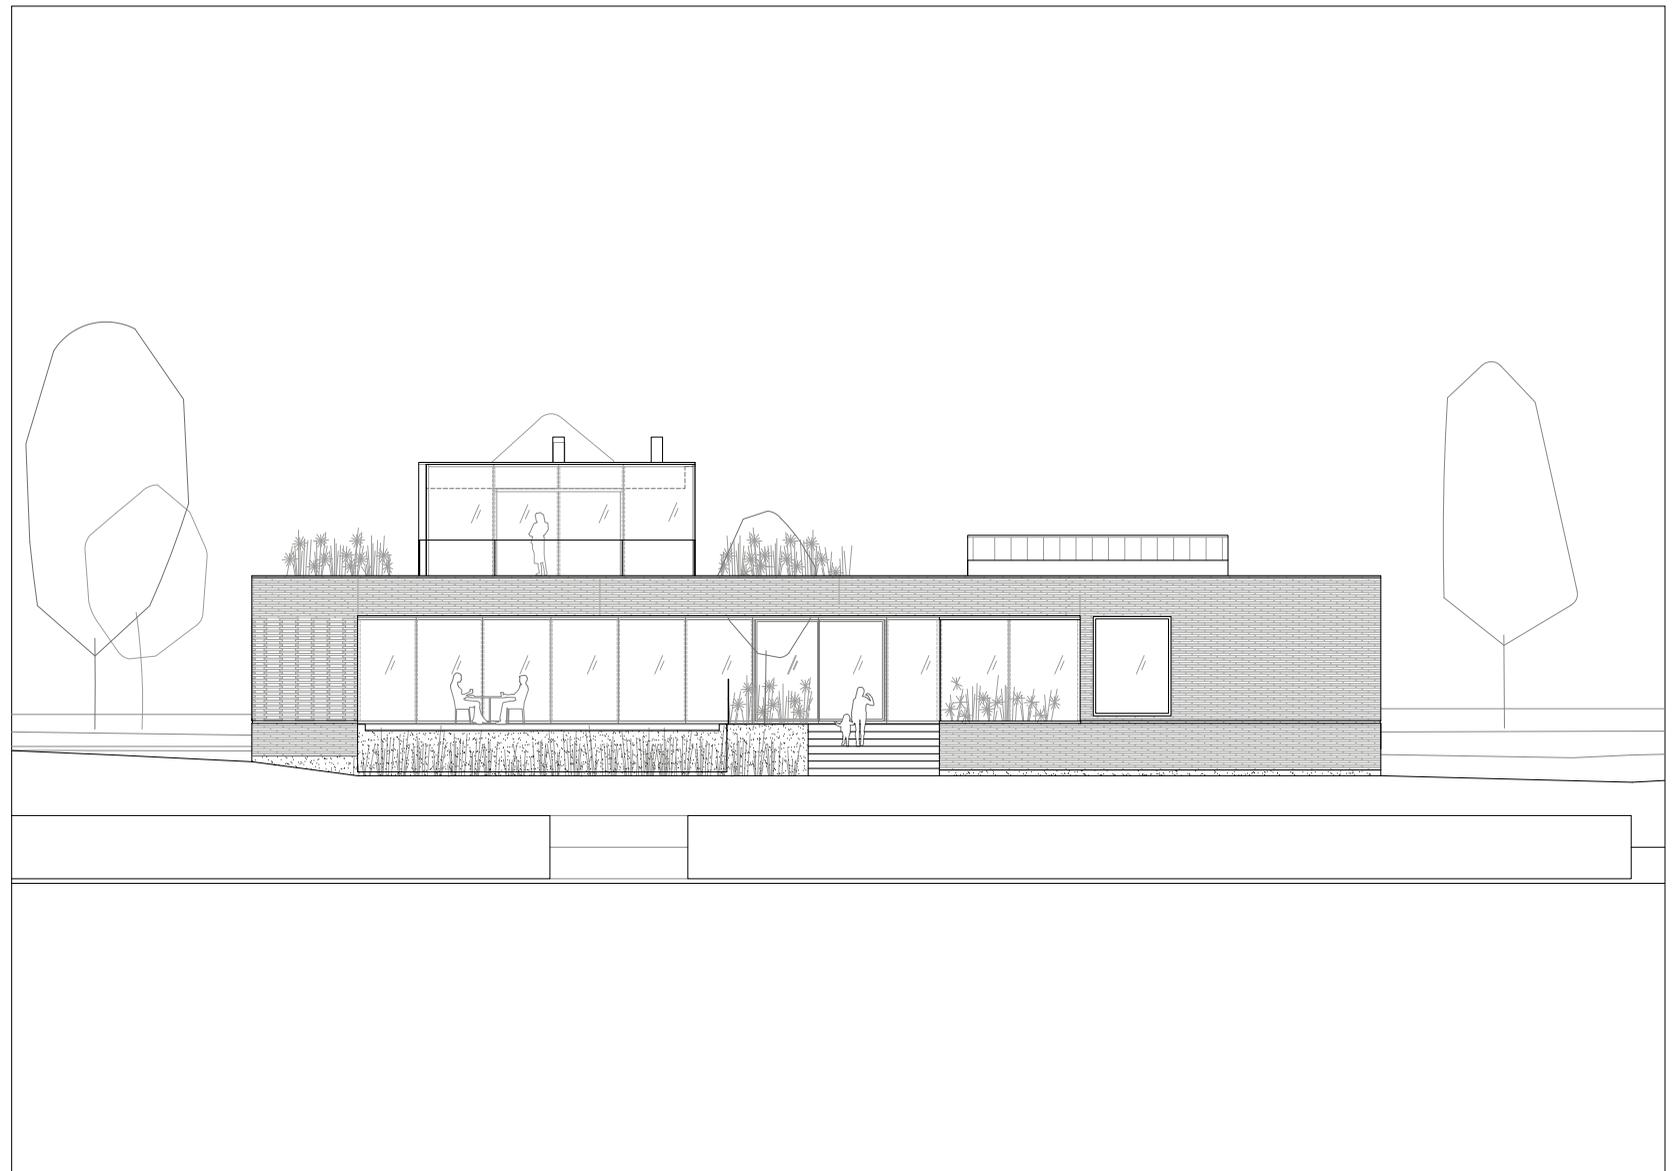


Élévation latérale - côté chambres

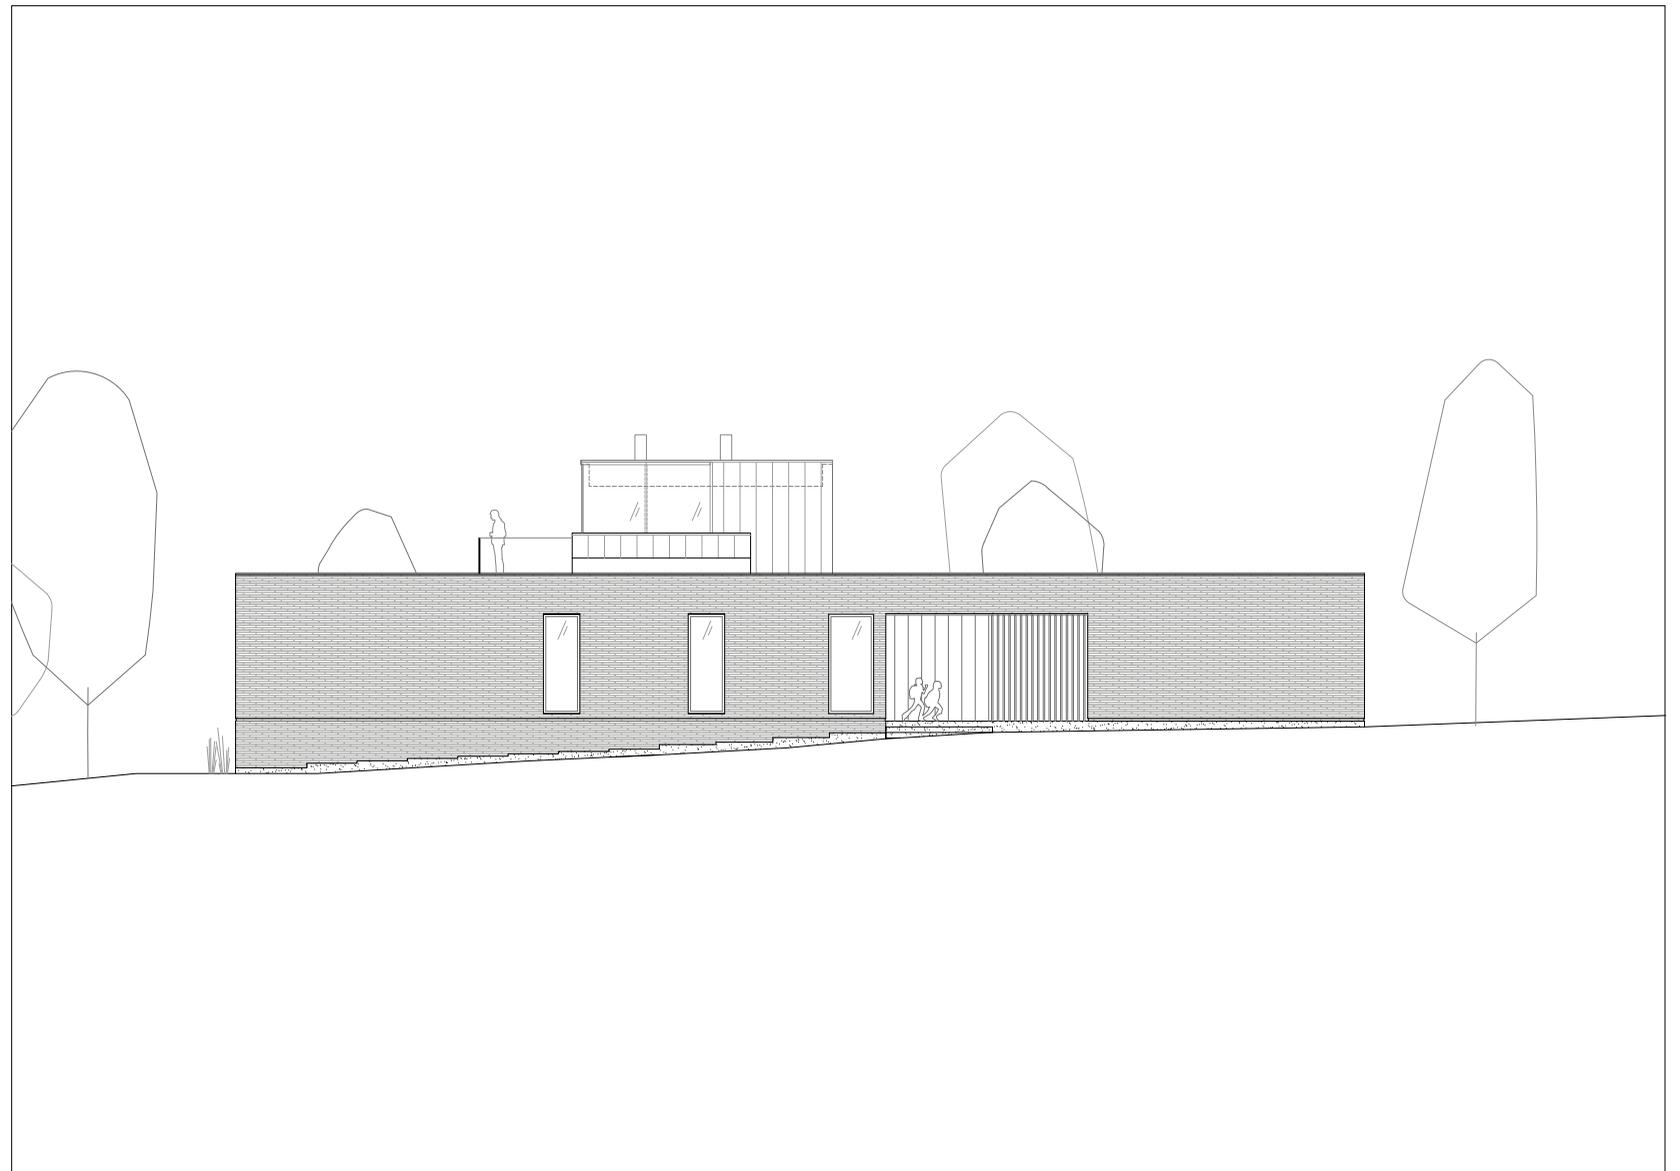

Élévation latérale - côté piscine

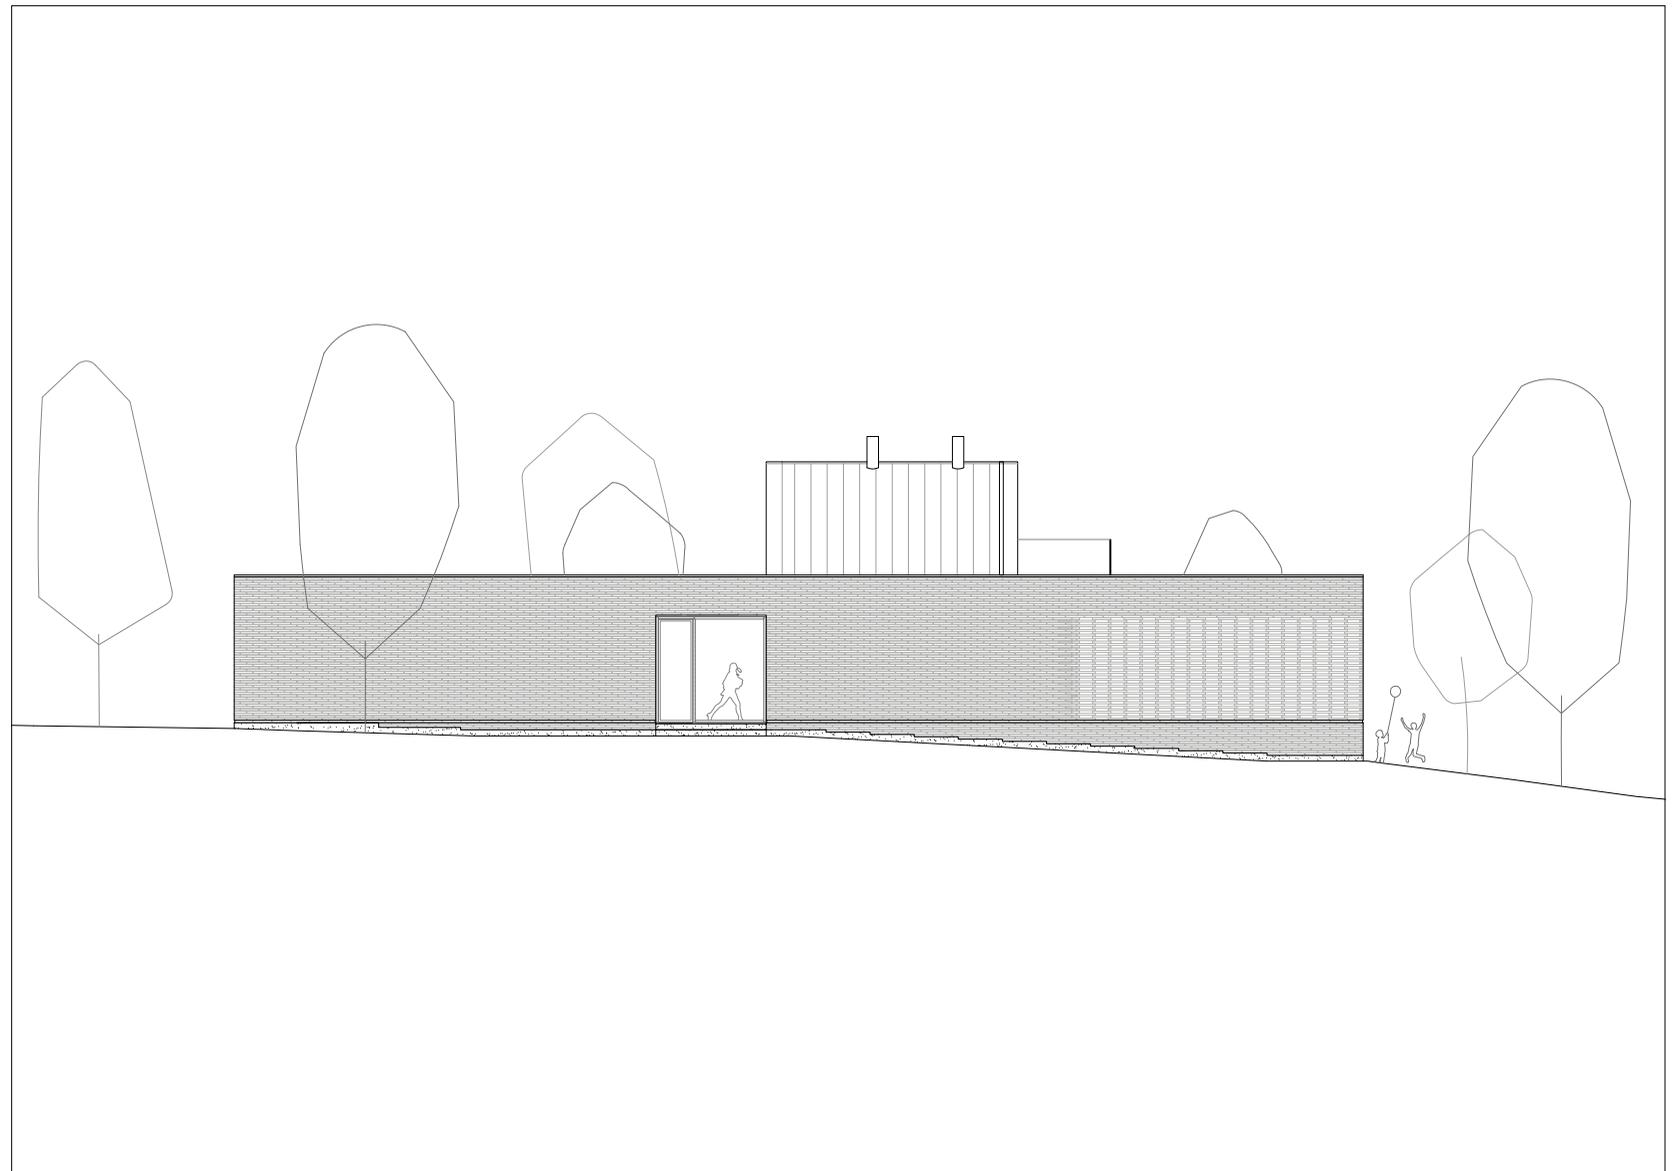


Diagramme

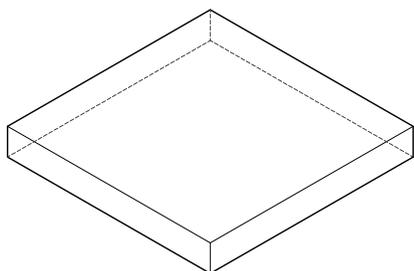


100' x 100'

La configuration naturelle du site offre une surface dégagée de 100 pieds par 100 pieds baignée d'une délicate lumière naturelle et surmontée par la canopée de hauts pins blancs.

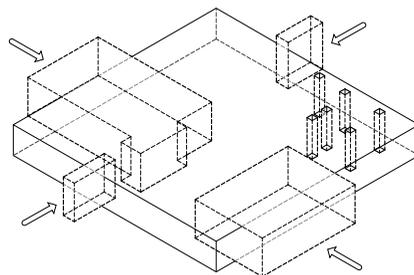


insertion de cours intérieures

L'insertion de cours intérieures dans le carré initial de 100 pieds par 100 pieds, résultat des particularités du site, définit la géométrie intérieure de la maison et agit comme espace tampon avec l'extérieur ouvert.

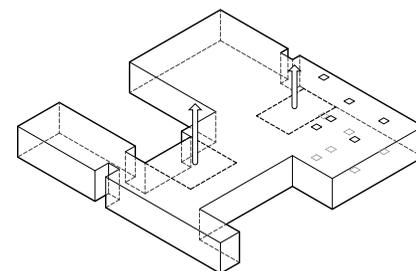

paysage artificiel

Le jeu de topographie au plancher et au plafond génère un paysage artificiel qui enrichit l'expérience spatiale de la maison sur un étage. L'ouverture des nombreux puits de lumière module également l'expérience spatiale de la maison.

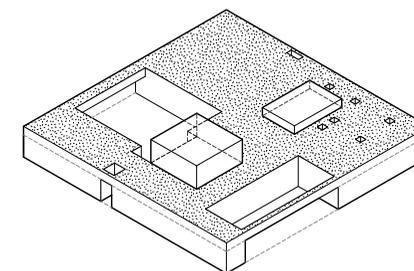

toit

Le fait de fermer tous les côtés des cours intérieures au niveau du toit redéfinit le carré parfait et génère une introversion tout en amenant la voiture à l'intérieur du périmètre de la maison.