




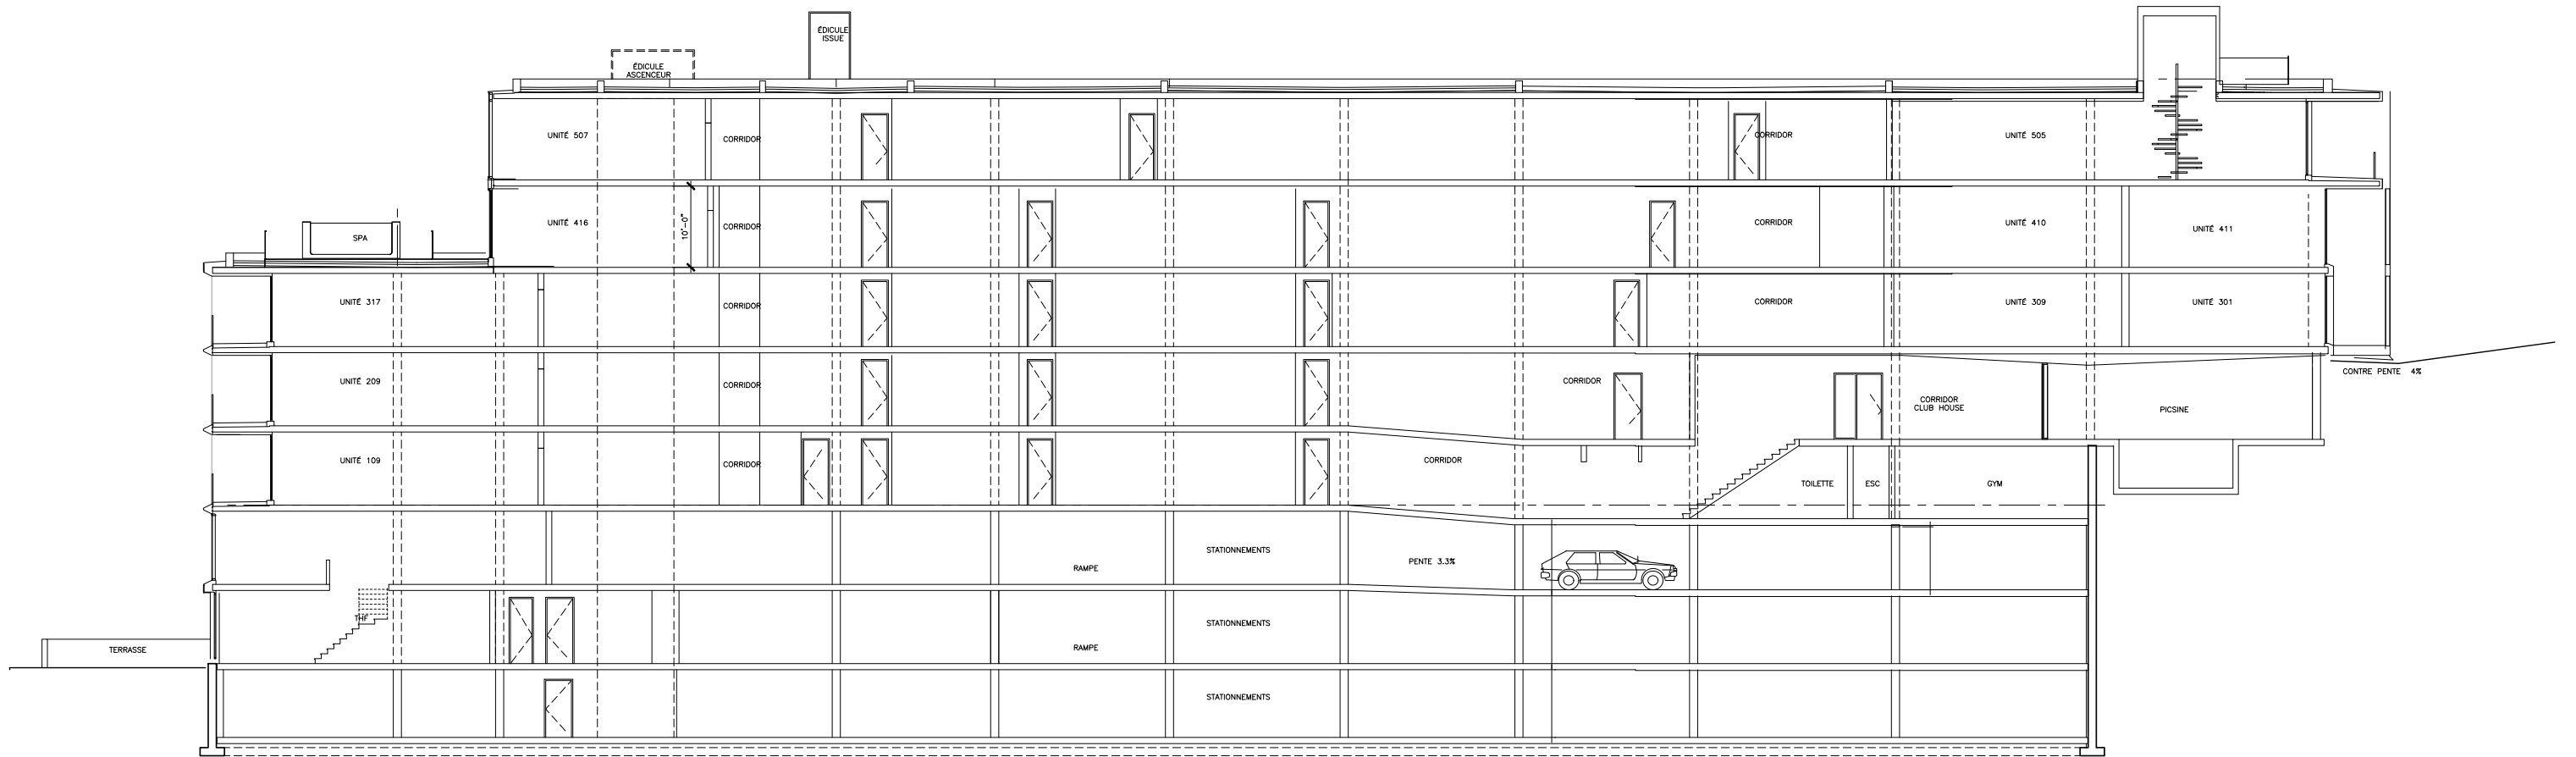


COUPE TRANSVERSALE 02

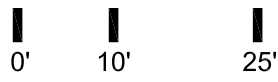

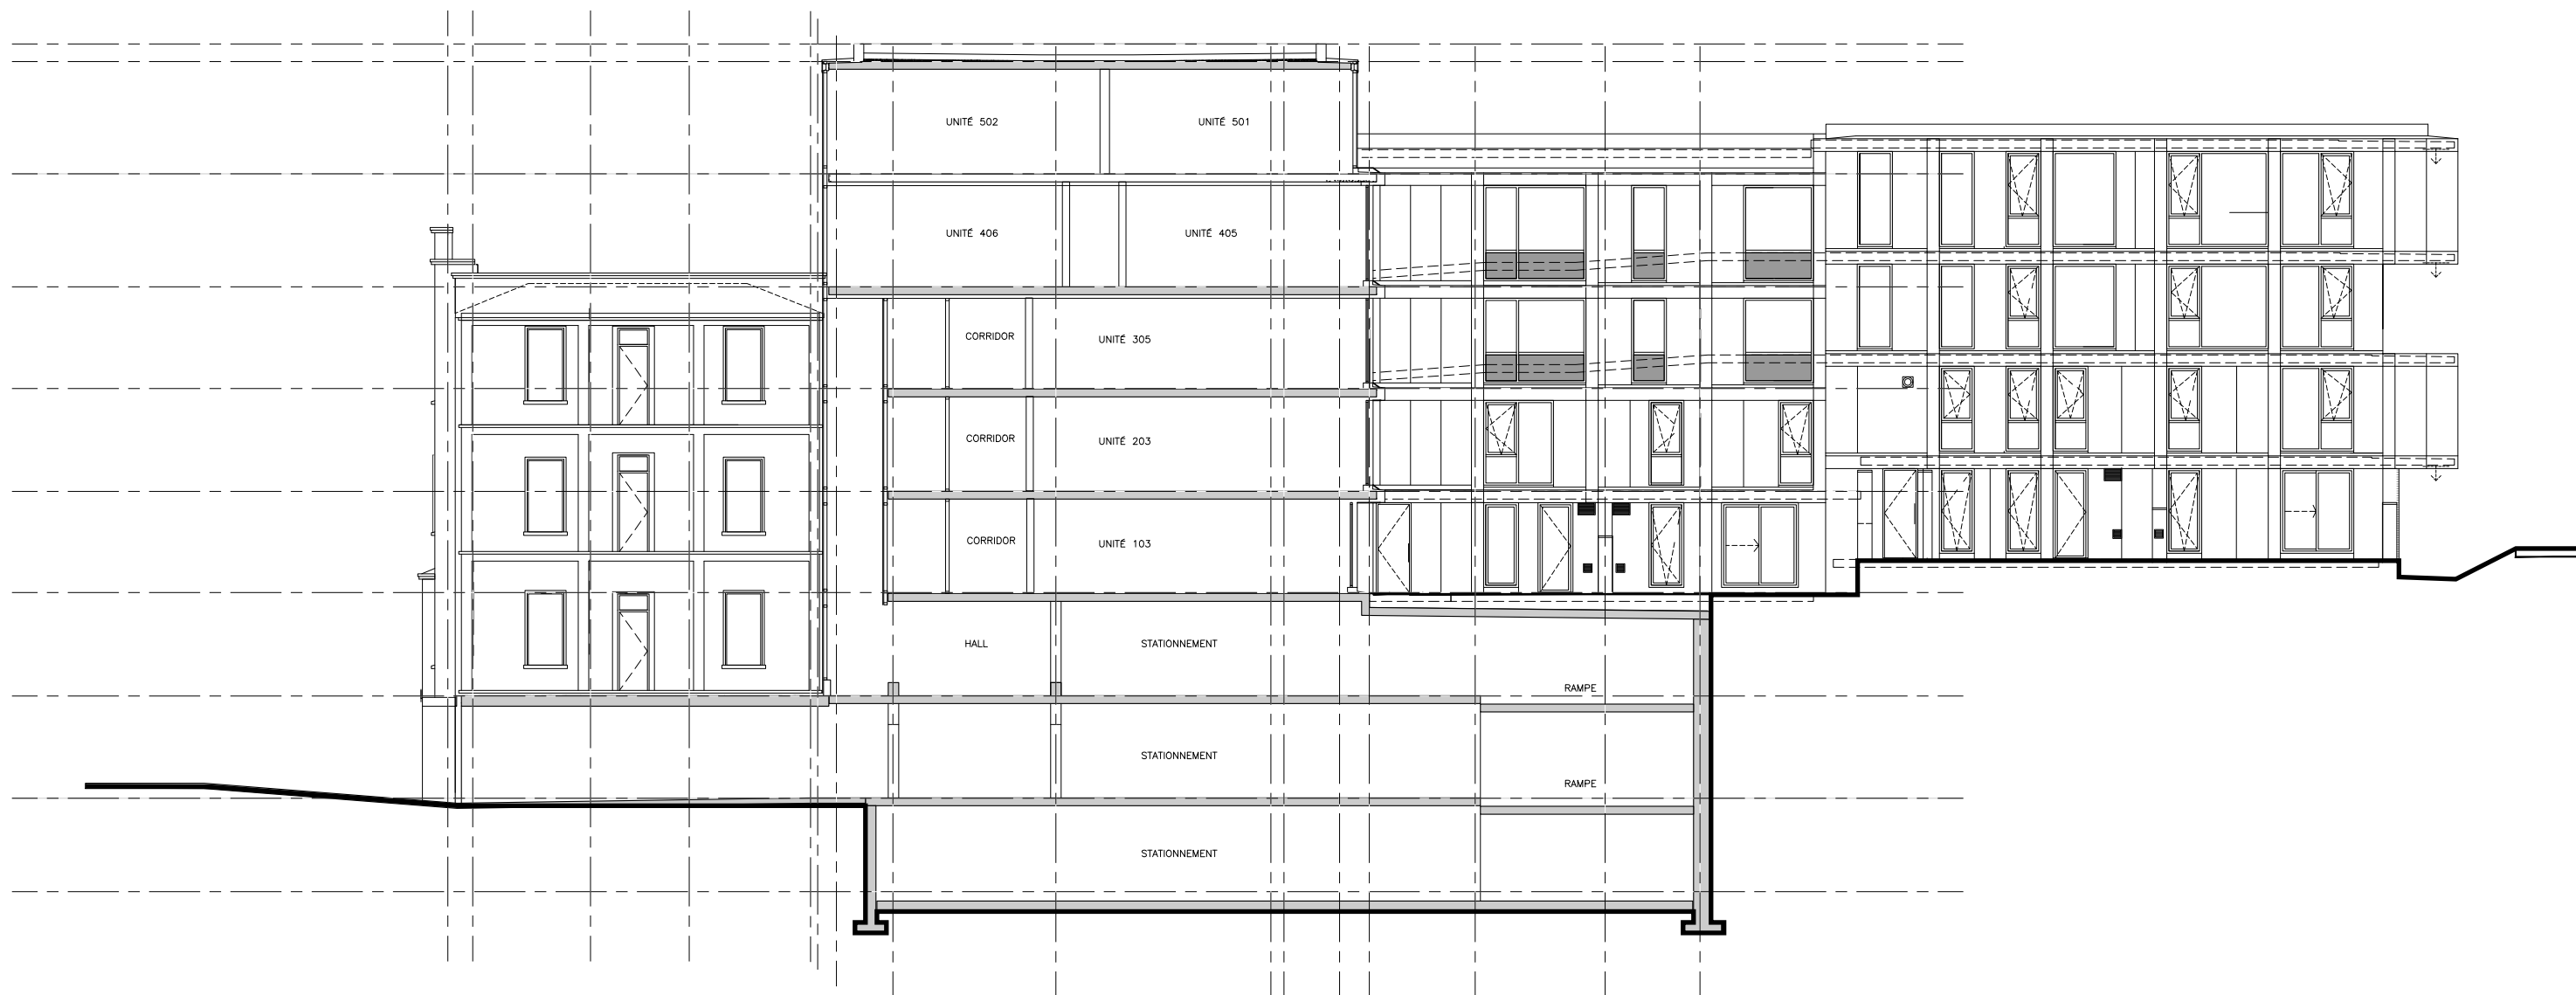

COUPE TRANSVERSALE 03

ÉCHELLE 1/16"=1'-0"

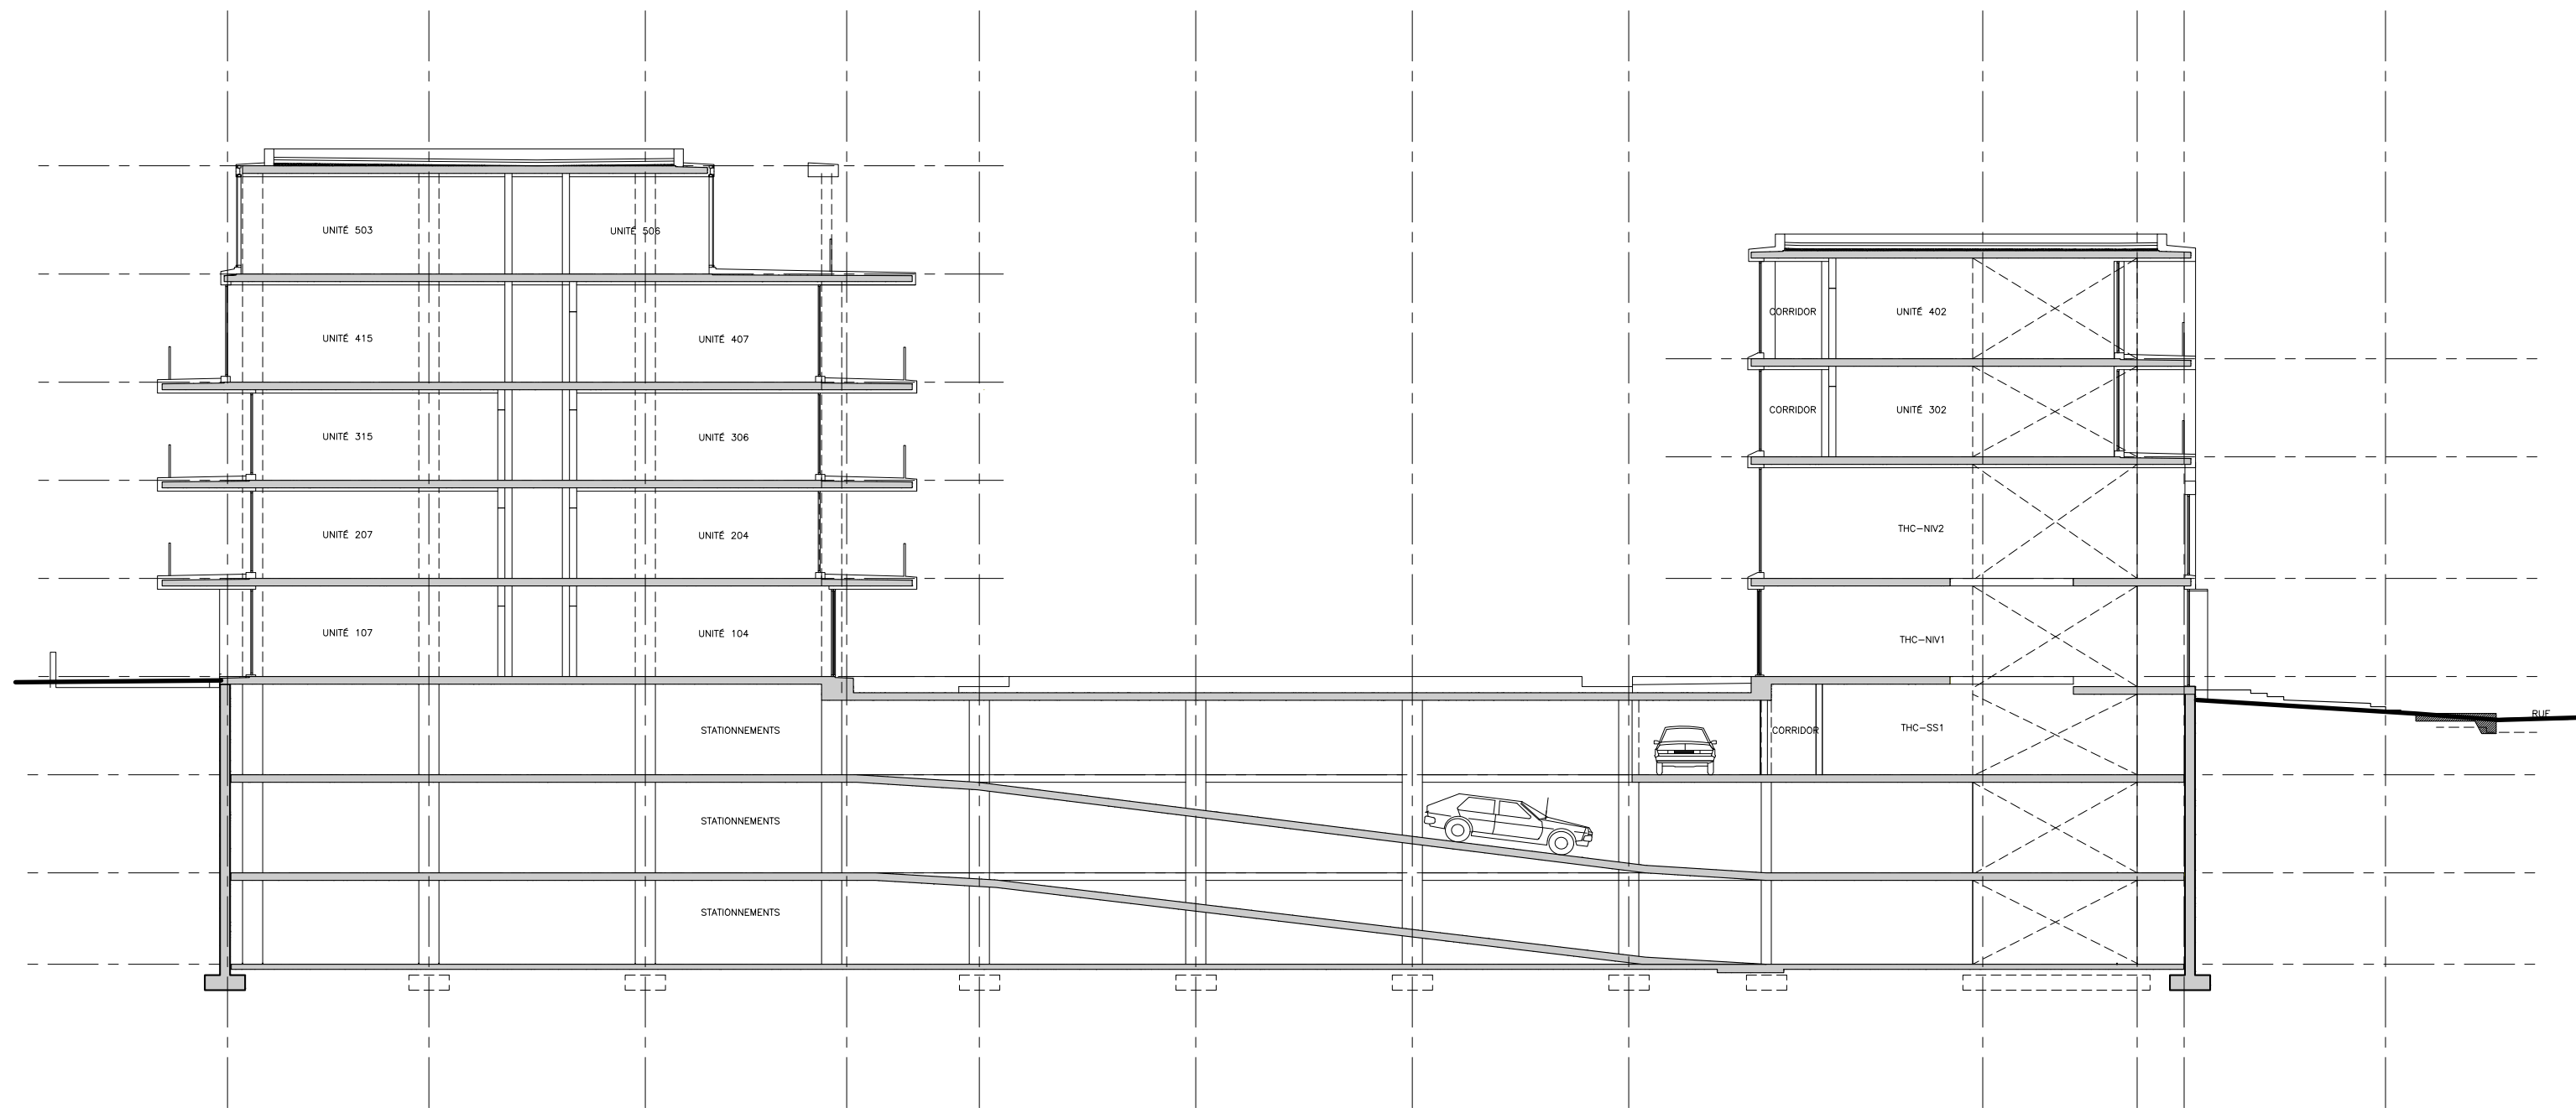


COUPE TRANSVERSALE 05

ÉCHELLE 1/16"=1'-0"




ÉLEVATION CÔTE DU VÉSINET

ÉCHELLE 1/16"=1'-0"

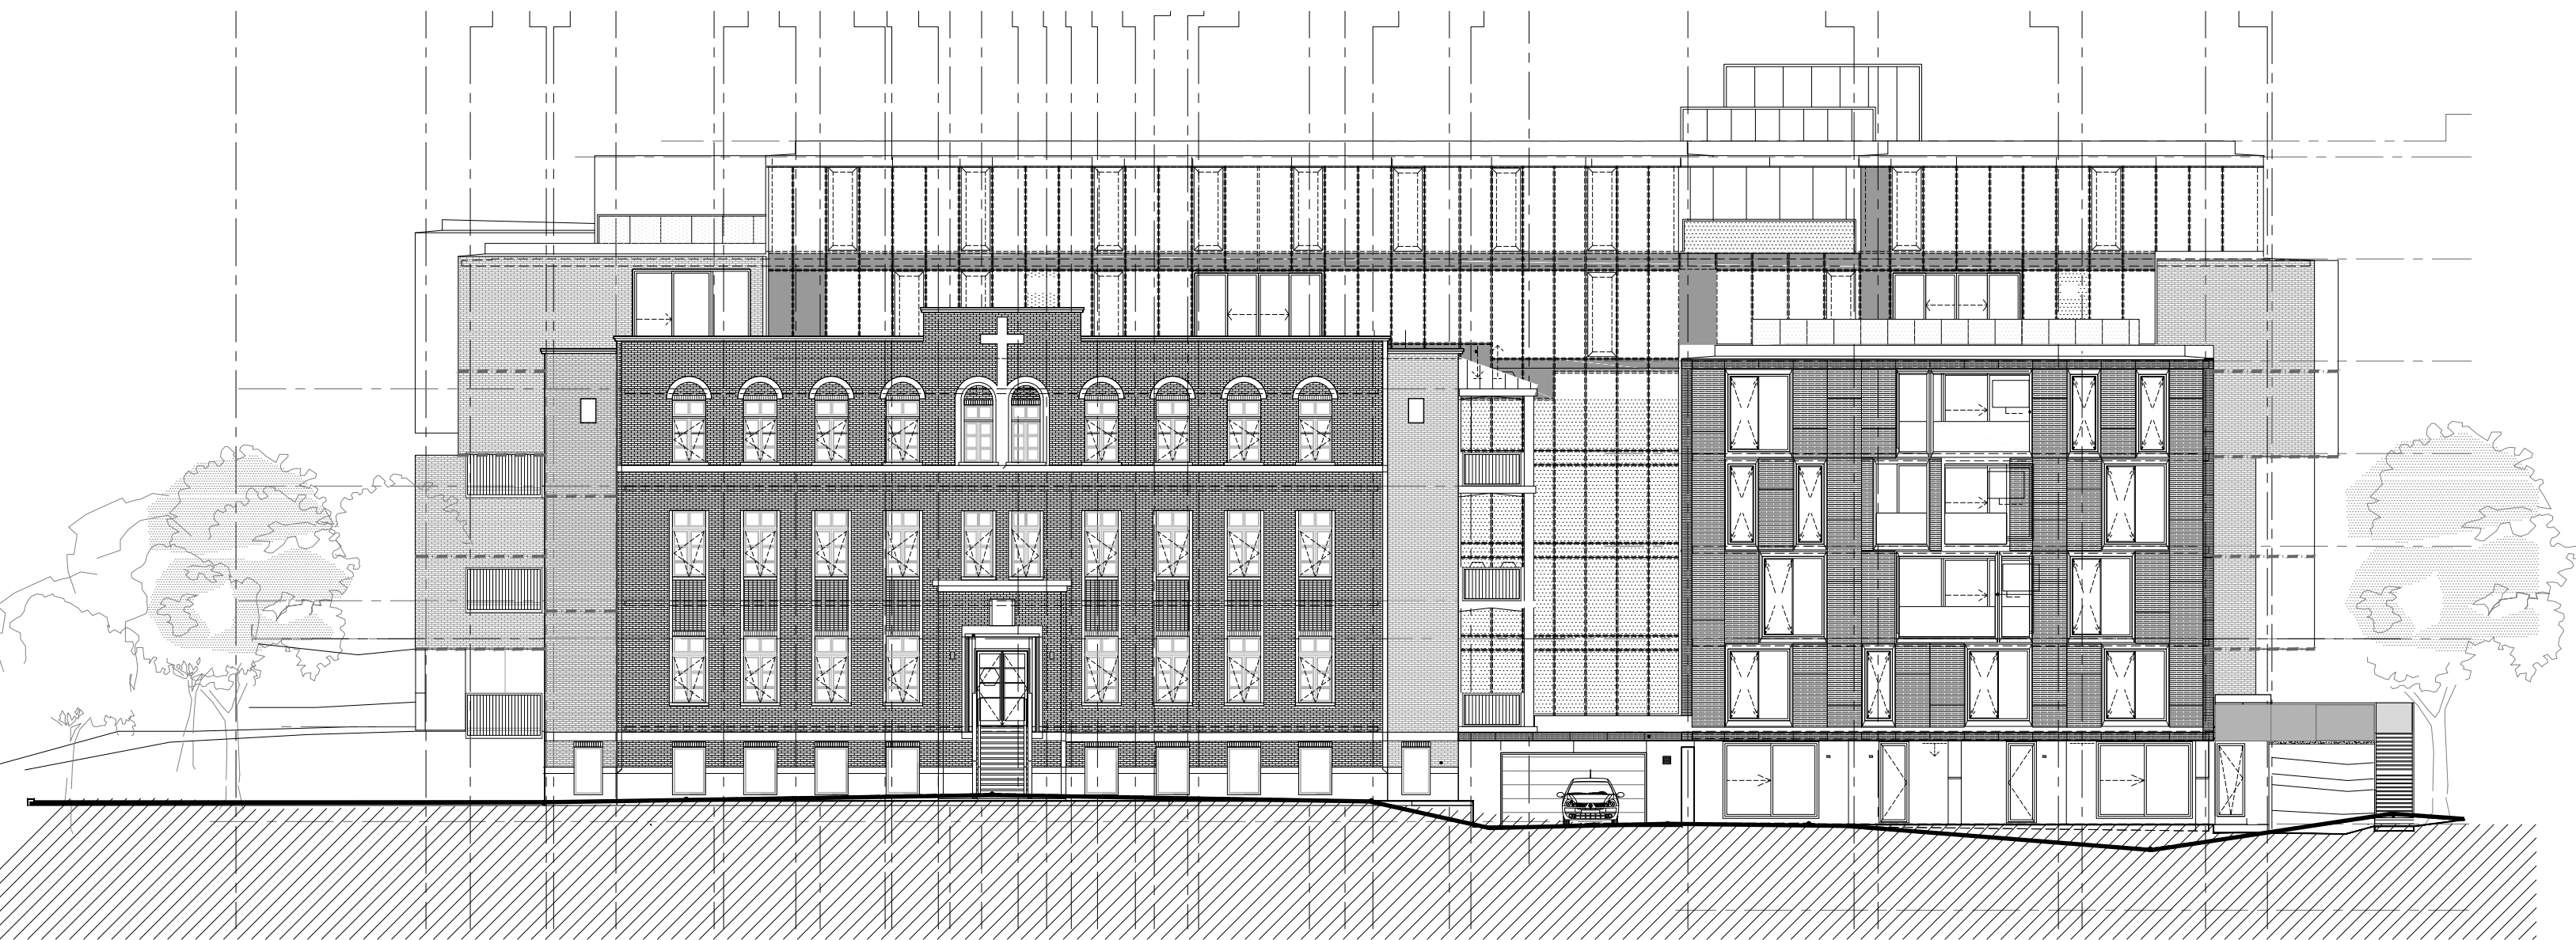


ÉLEVATION CHEMIN DE LA CÔTE SAINTE-CATHERINE

ÉCHELLE 1/16"=1'-0"

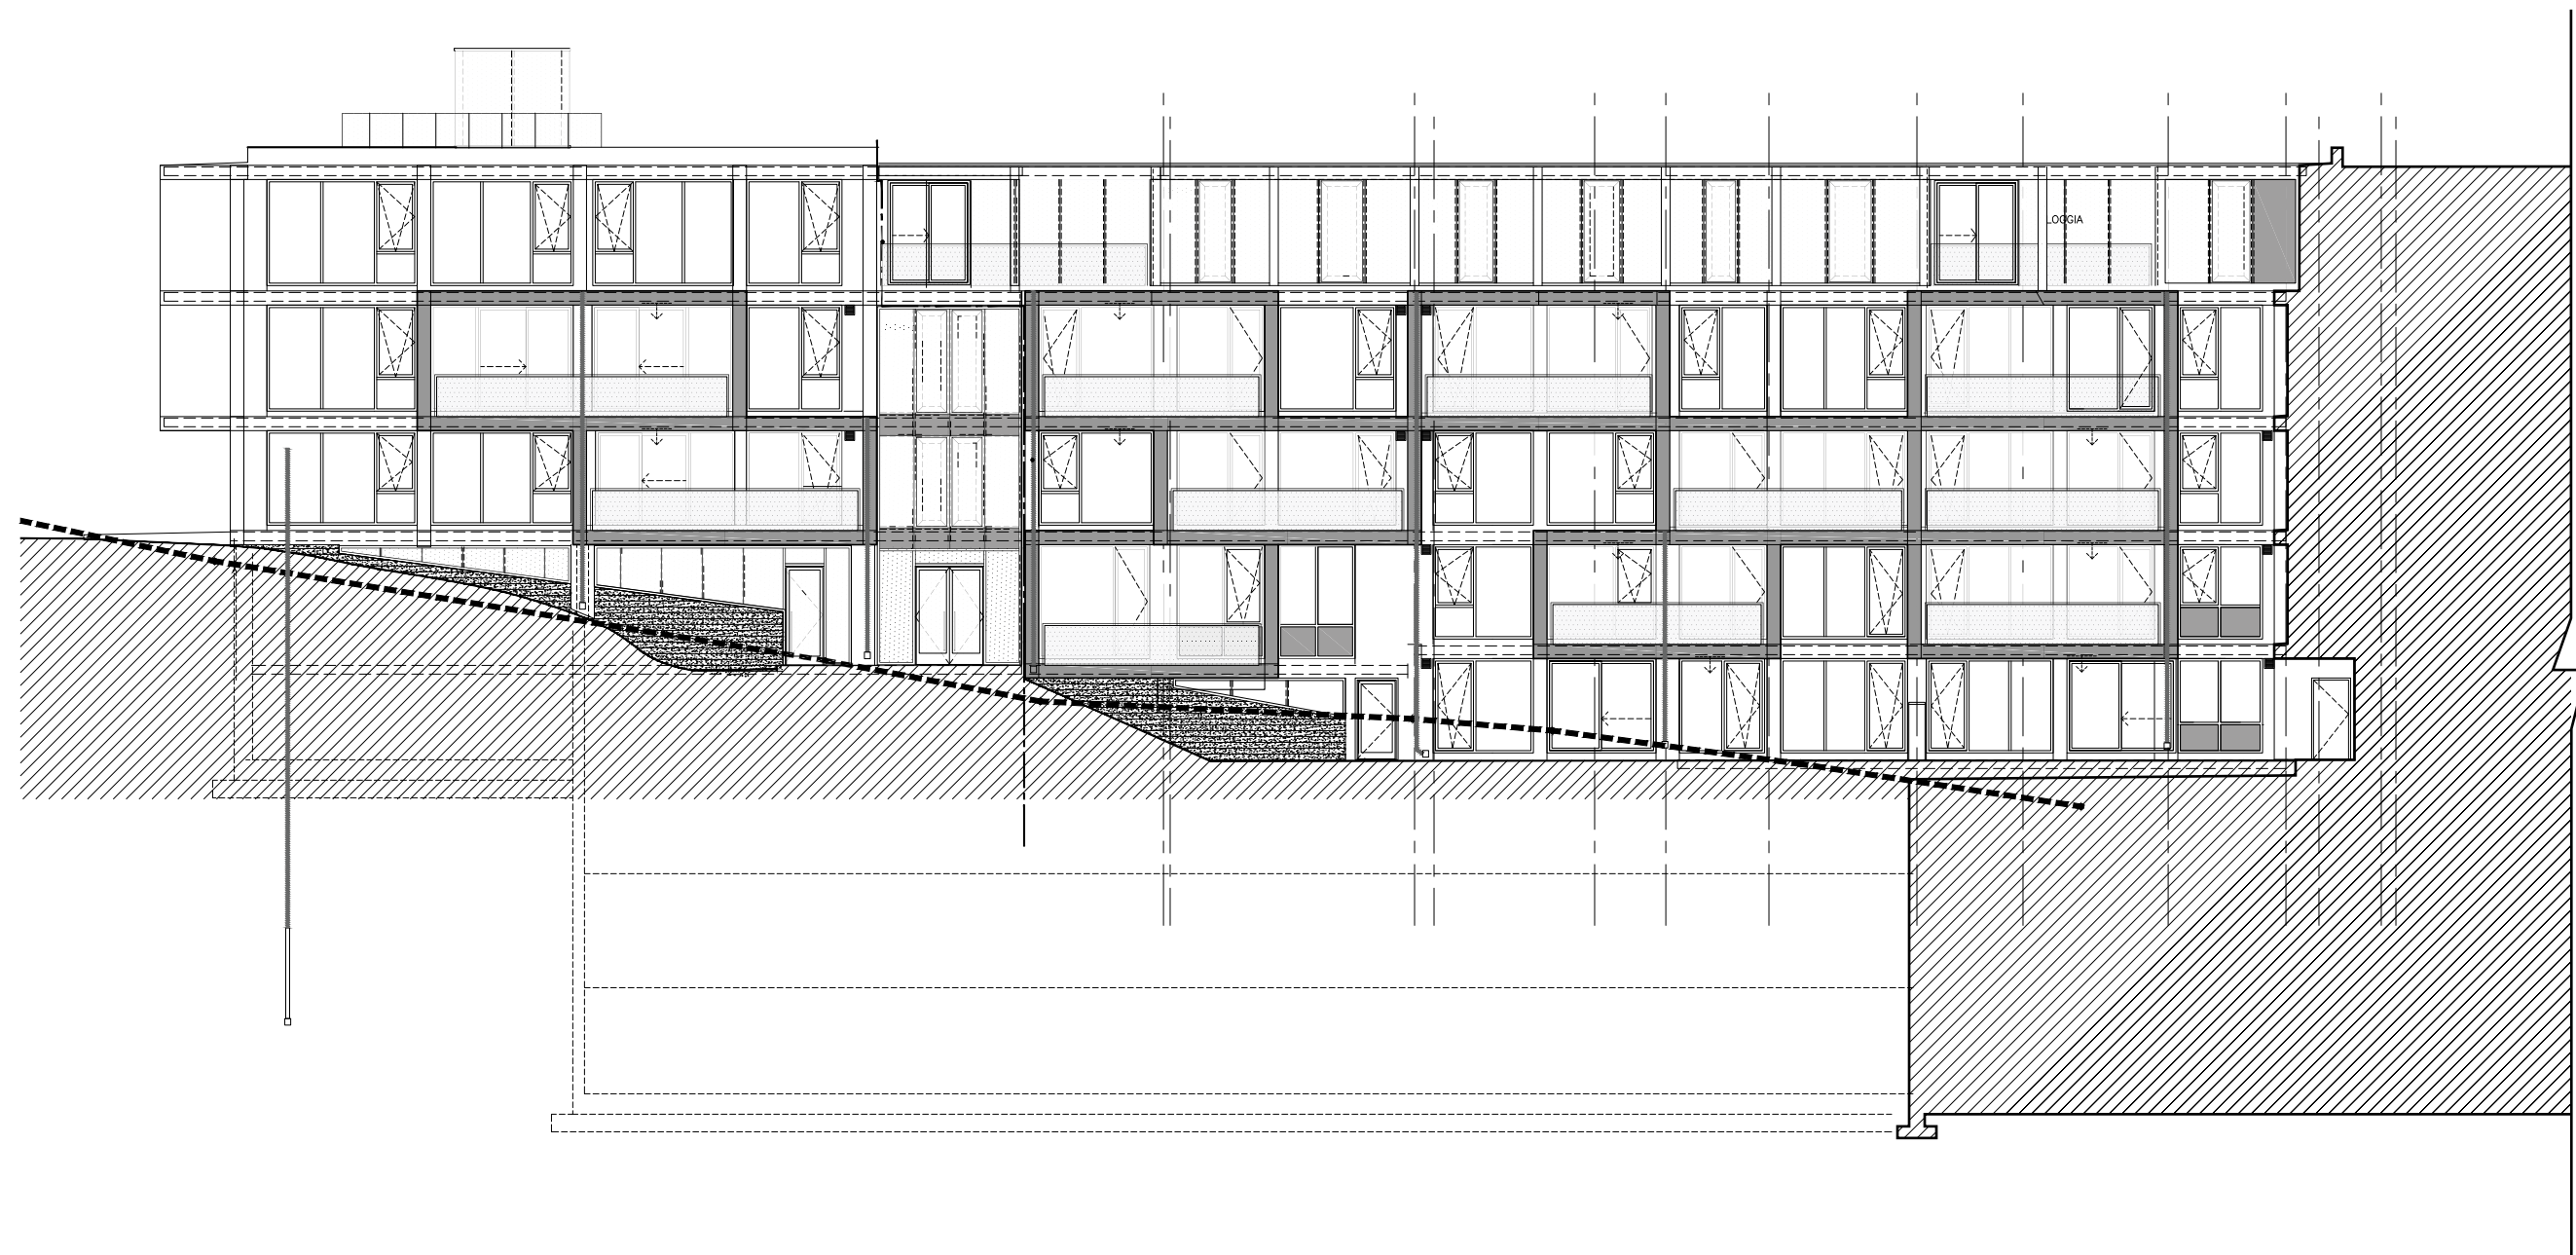


ÉLEVATION COUR VERS SPRINGGROVE

ÉCHELLE 1/16"=1'-0"

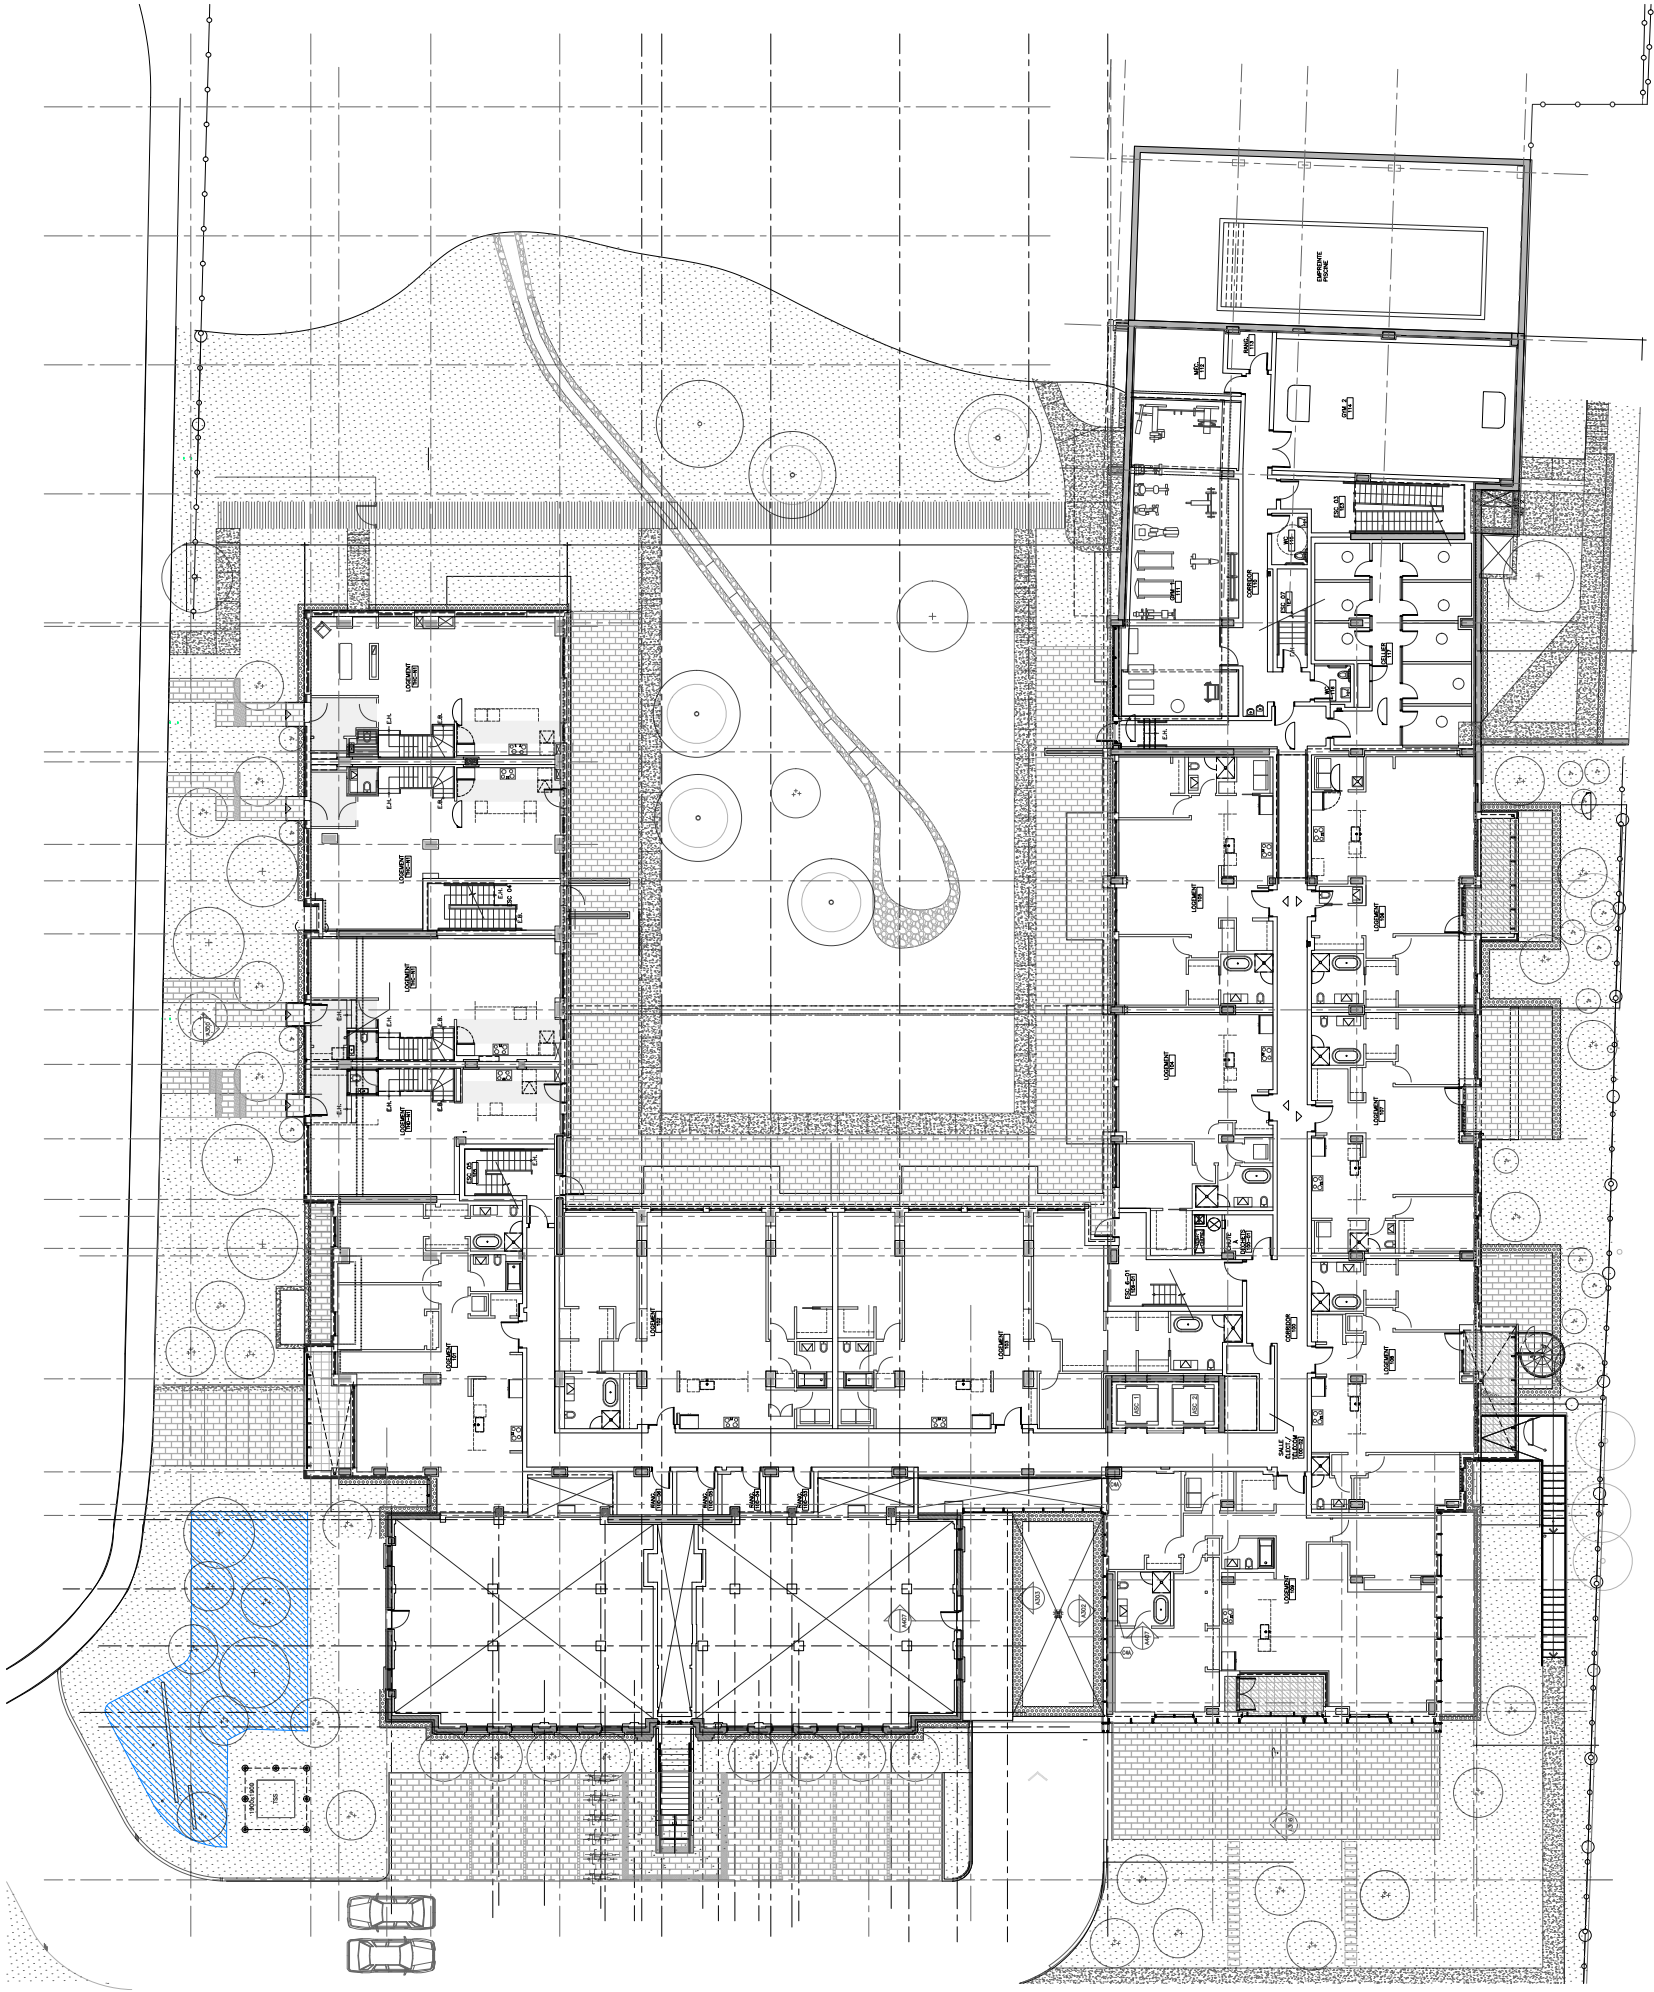

PLAN NIVEAU 1
ÉCHELLE 1/32"=1'-0"

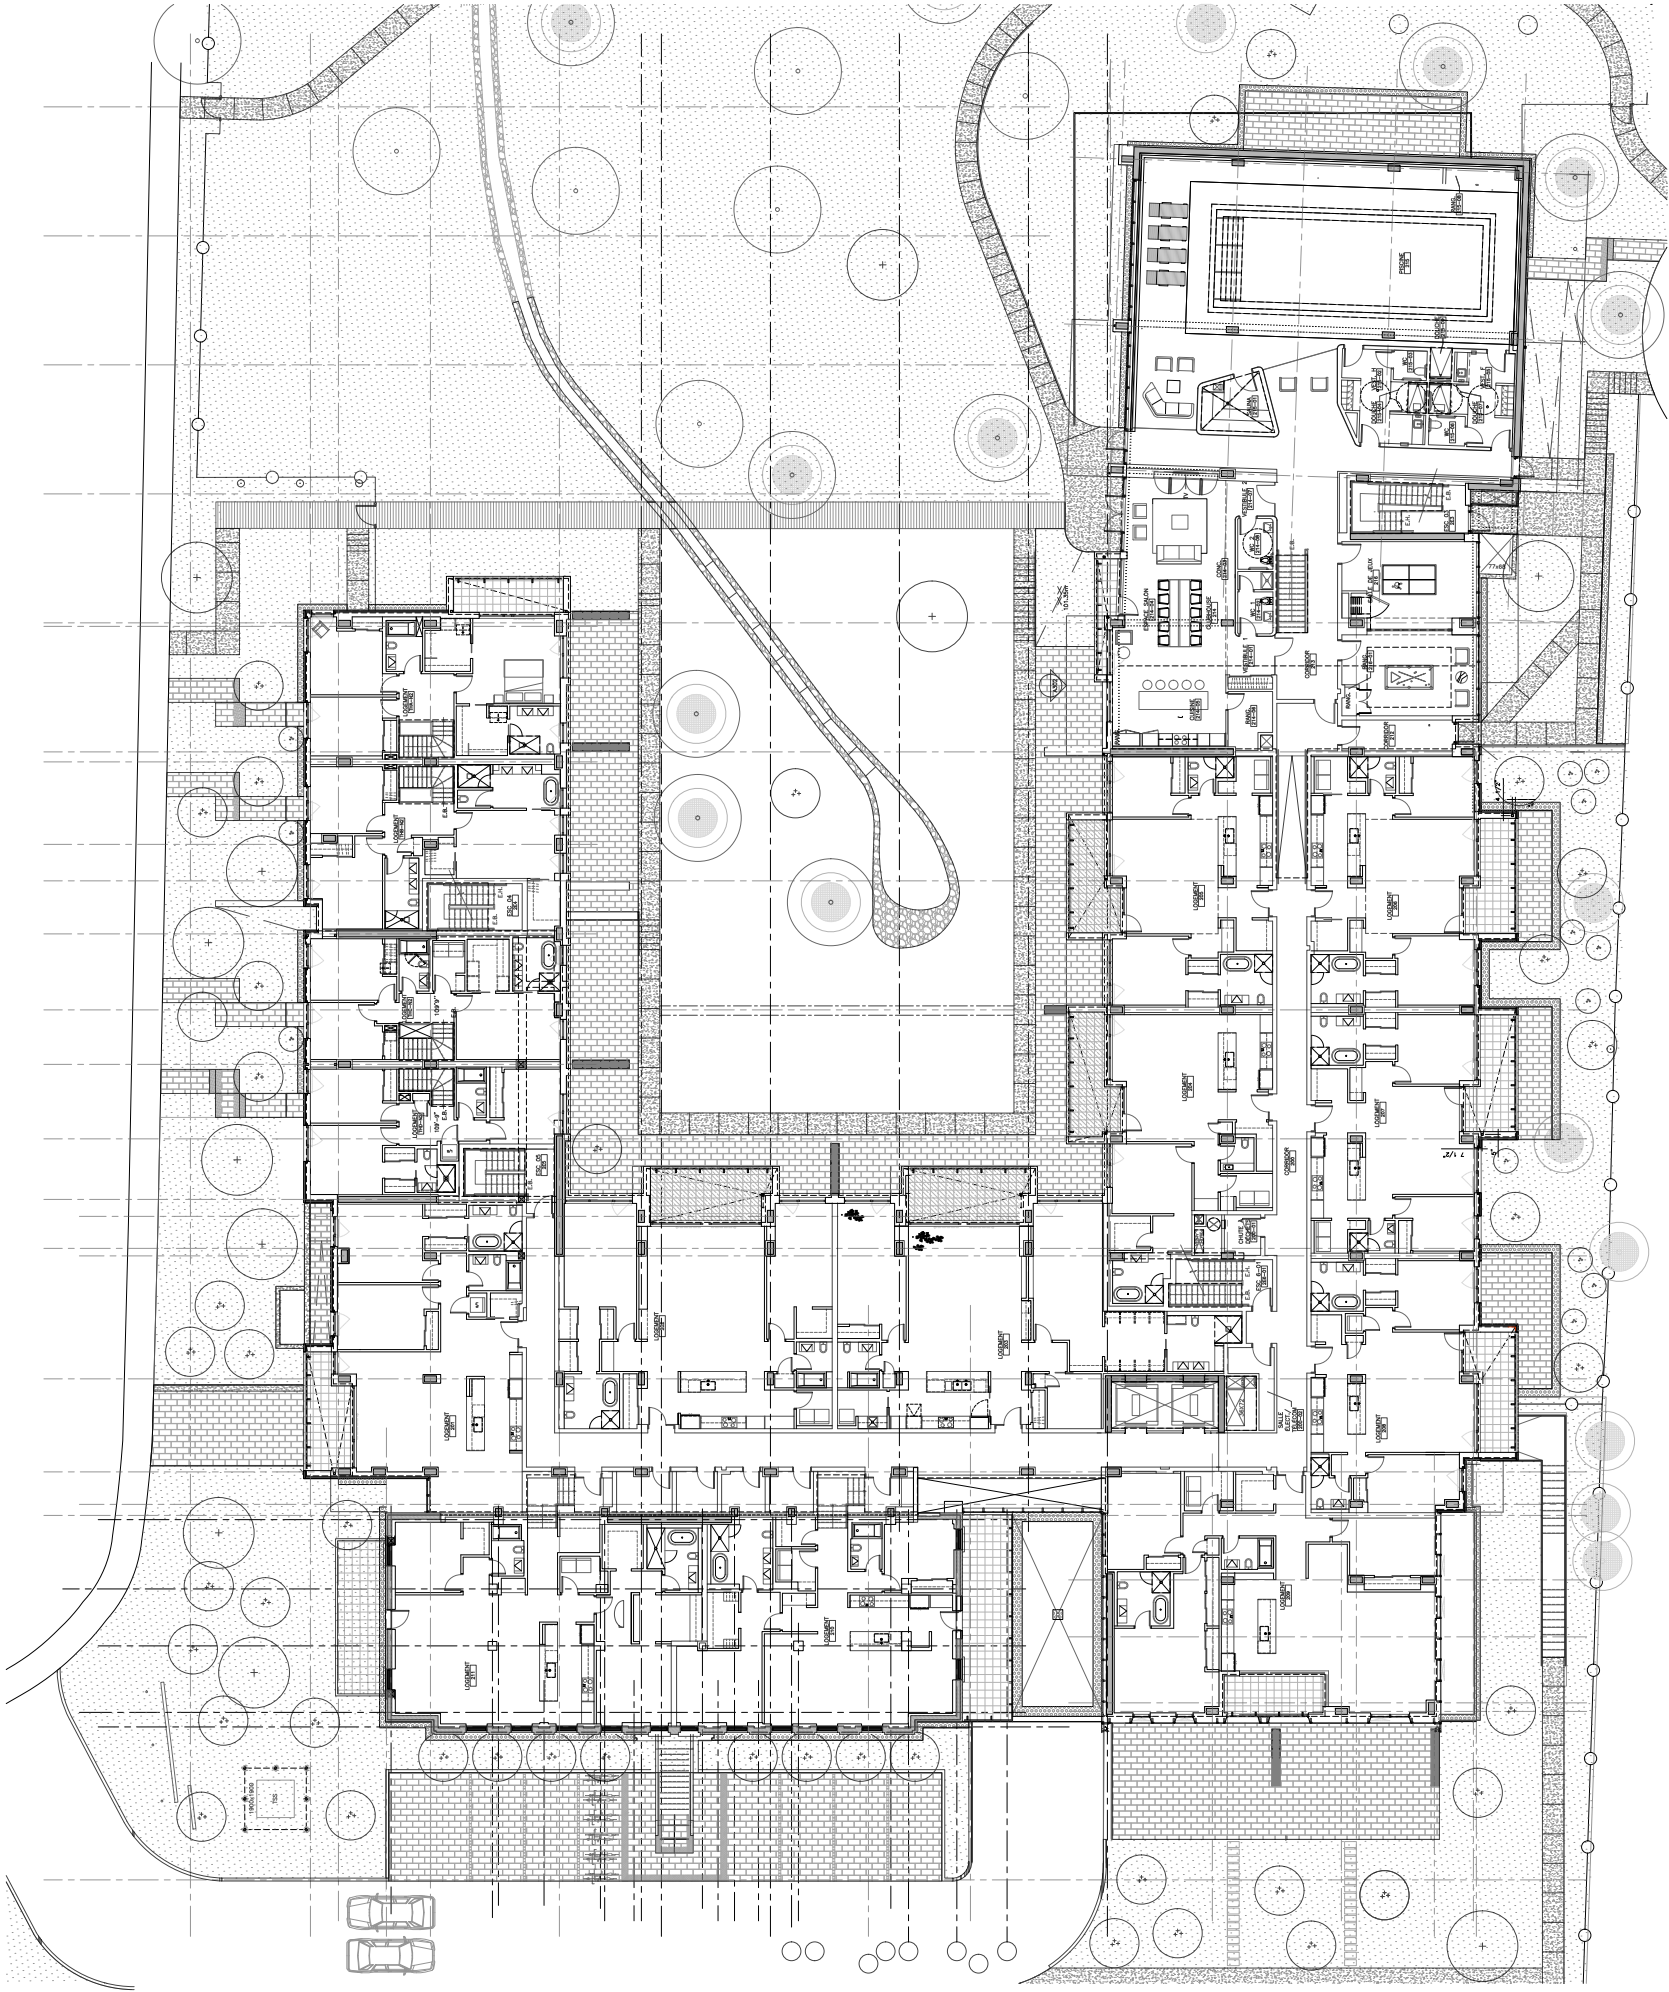


PLAN NIVEAU 2
ÉCHELLE 1/32"=1'-0"





PLAN NIVEAU 4
ÉCHELLE 1/32"=1'-0"

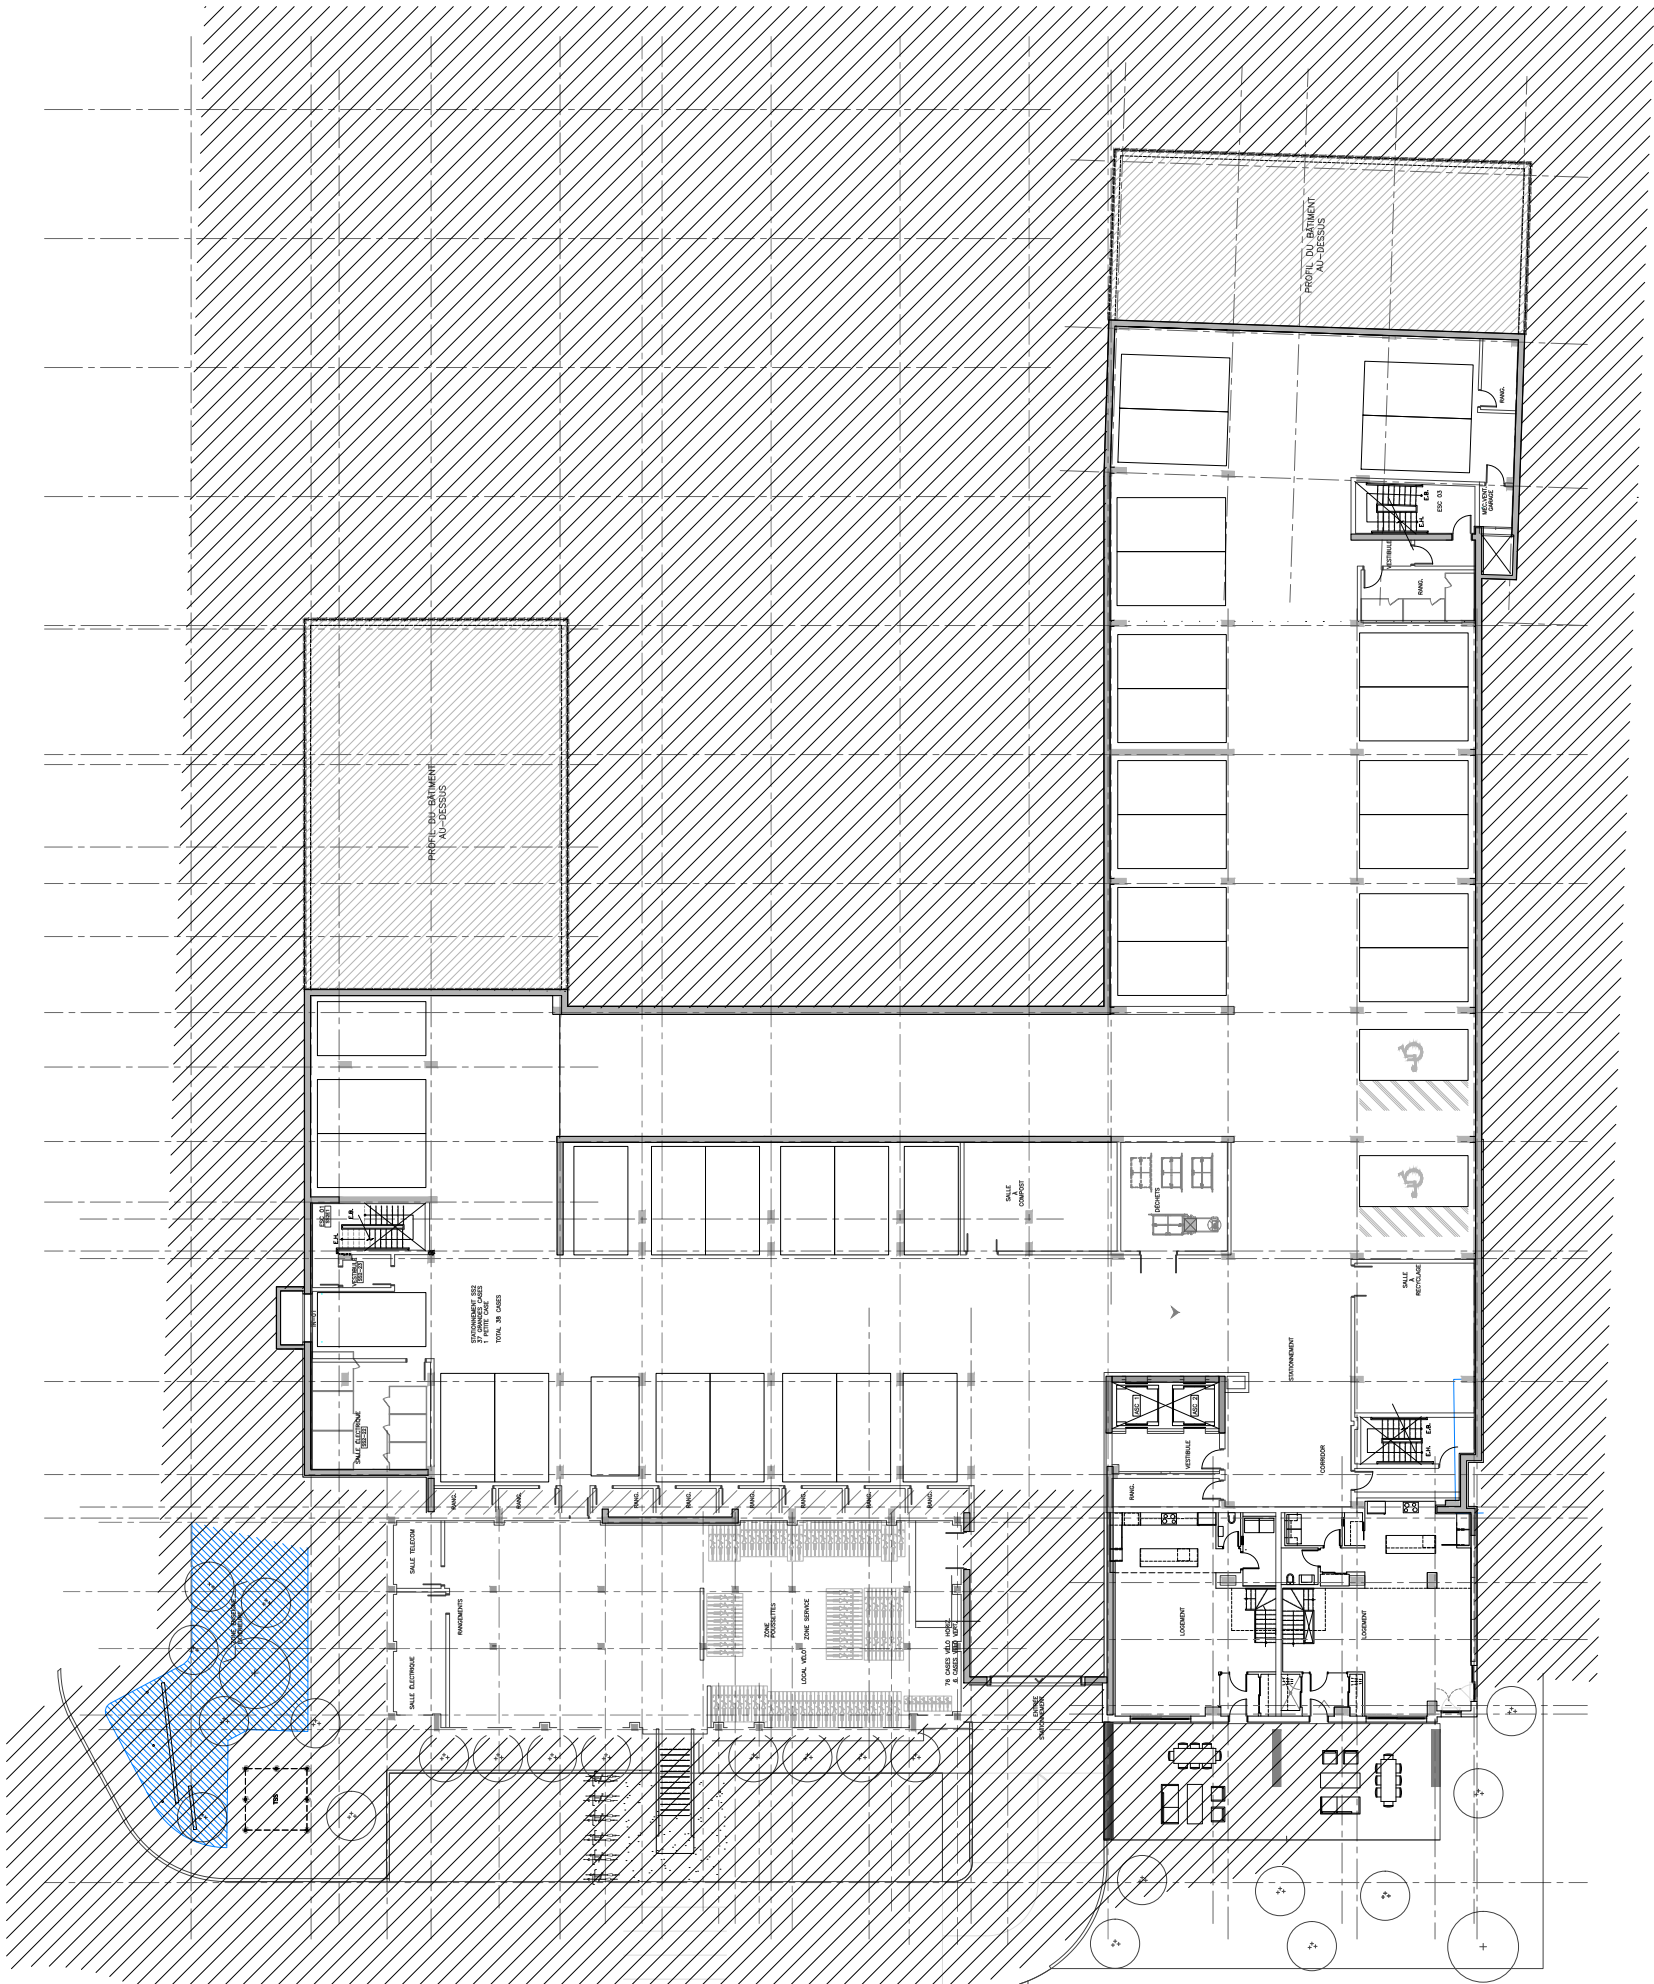



PLAN SOUS-SOL 3
ÉCHELLE 1/32"=1'-0"