




▲ COUPE LONGITUDINALE ABCP ARCHITECTURE
ÉCHELLE 1 : 250

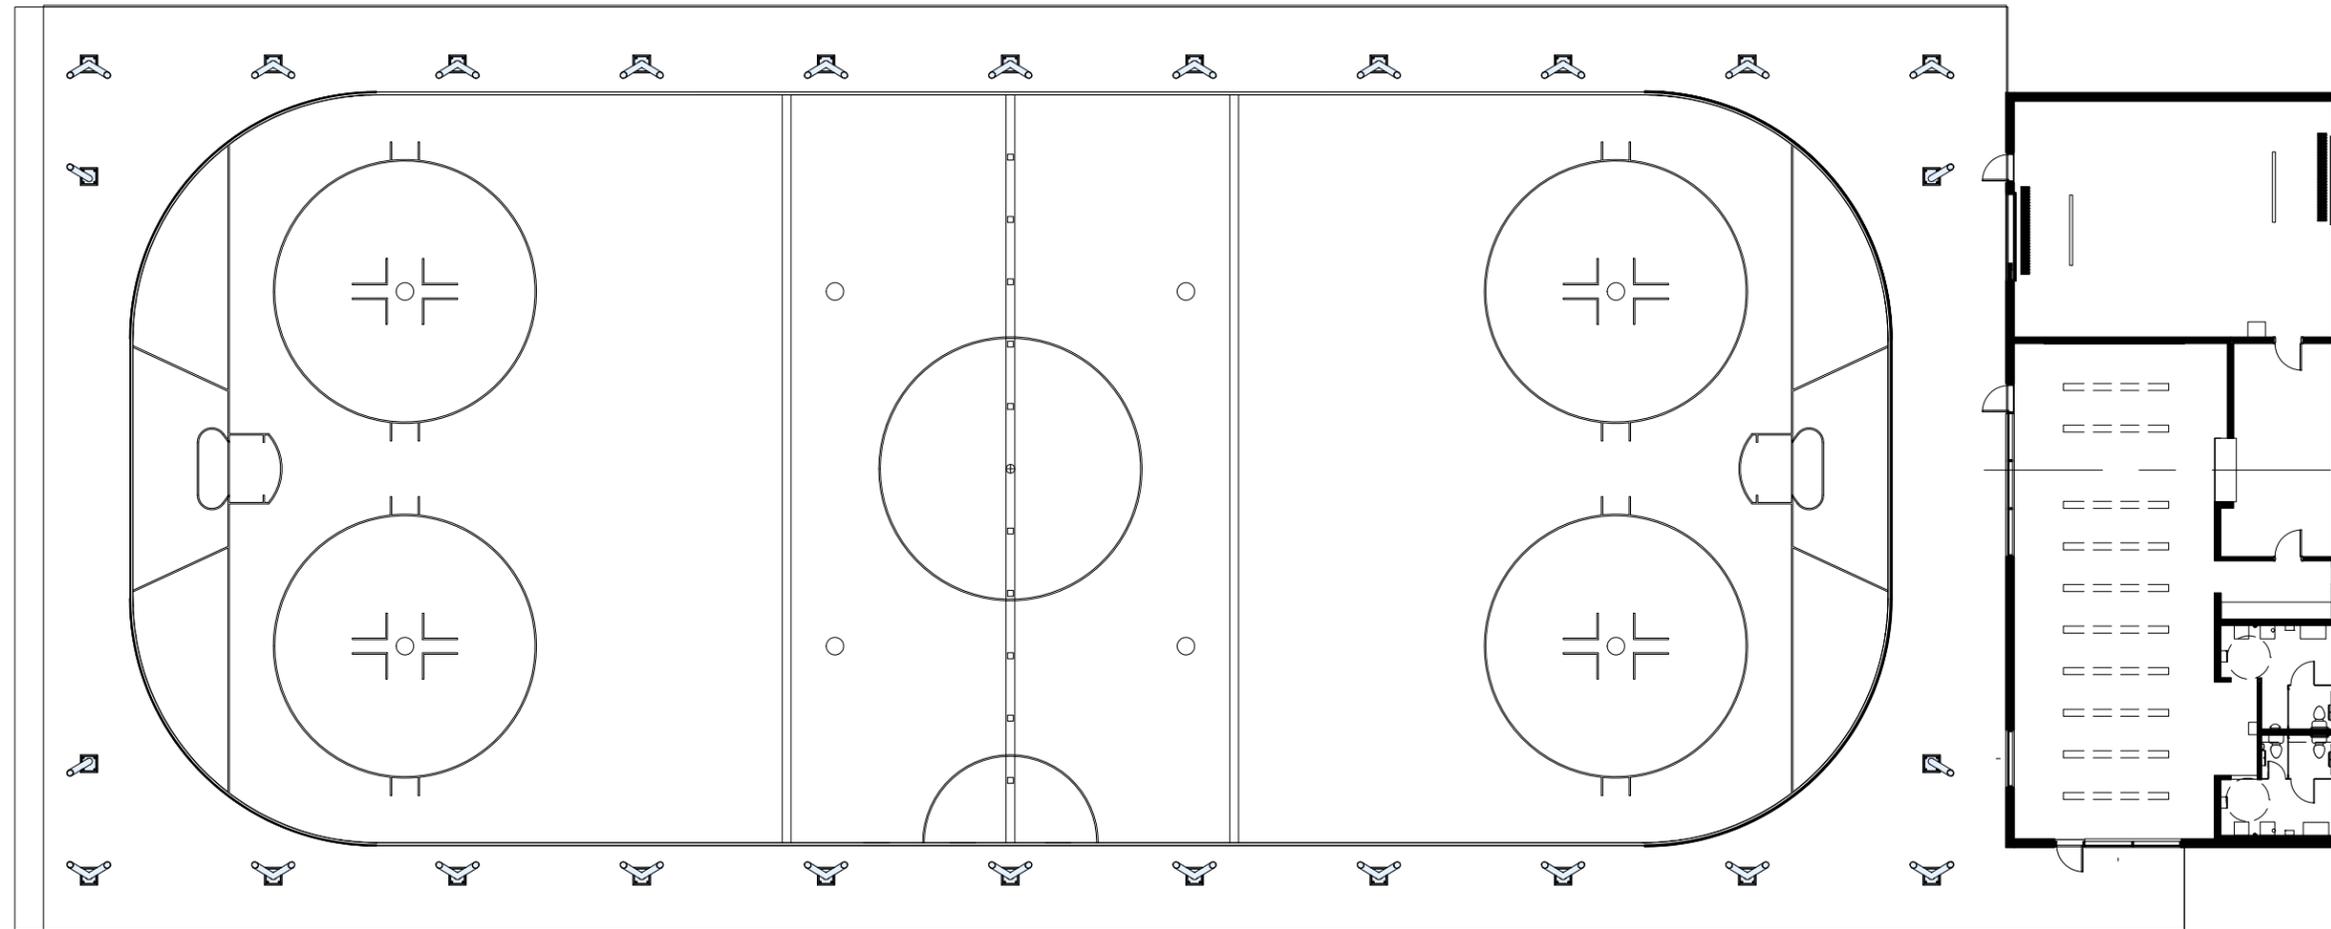


▲ PLAN NIVEAU 1 ABCP ARCHITECTURE
ÉCHELLE 1 : 250

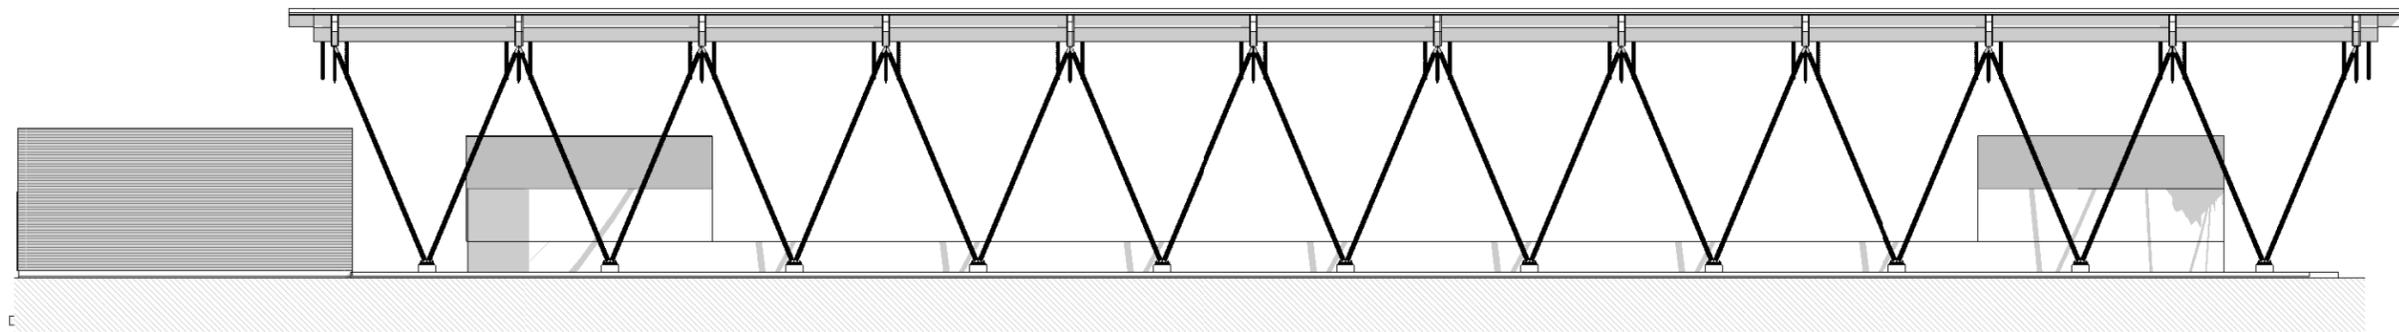

▲ ÉLÉVATION NORD ABCP ARCHITECTURE
ÉCHELLE 1 : 250

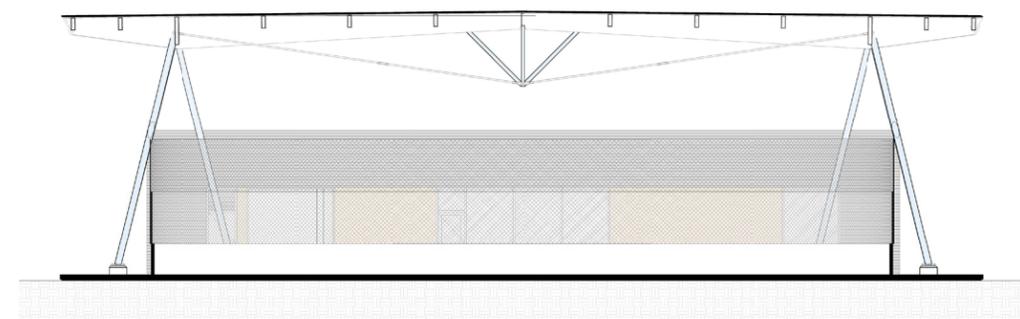

▲ COUPE TRANSVERSALE ABCP ARCHITECTURE
ÉCHELLE 1 : 250

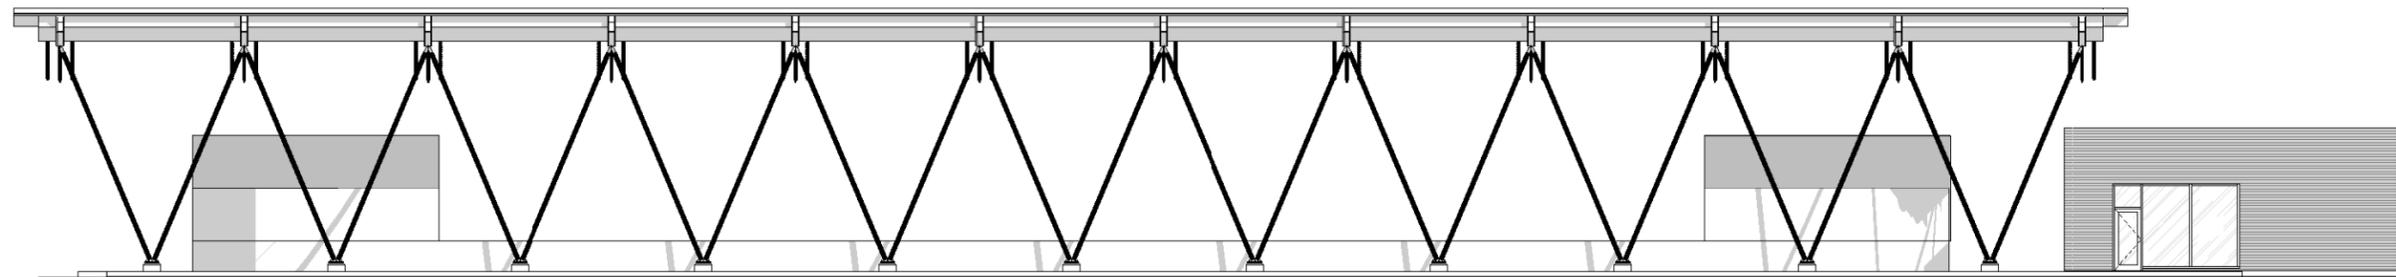

▲ ÉLÉVATION SUD ABCP ARCHITECTURE
ÉCHELLE 1 : 250