




KELLER - 1:100

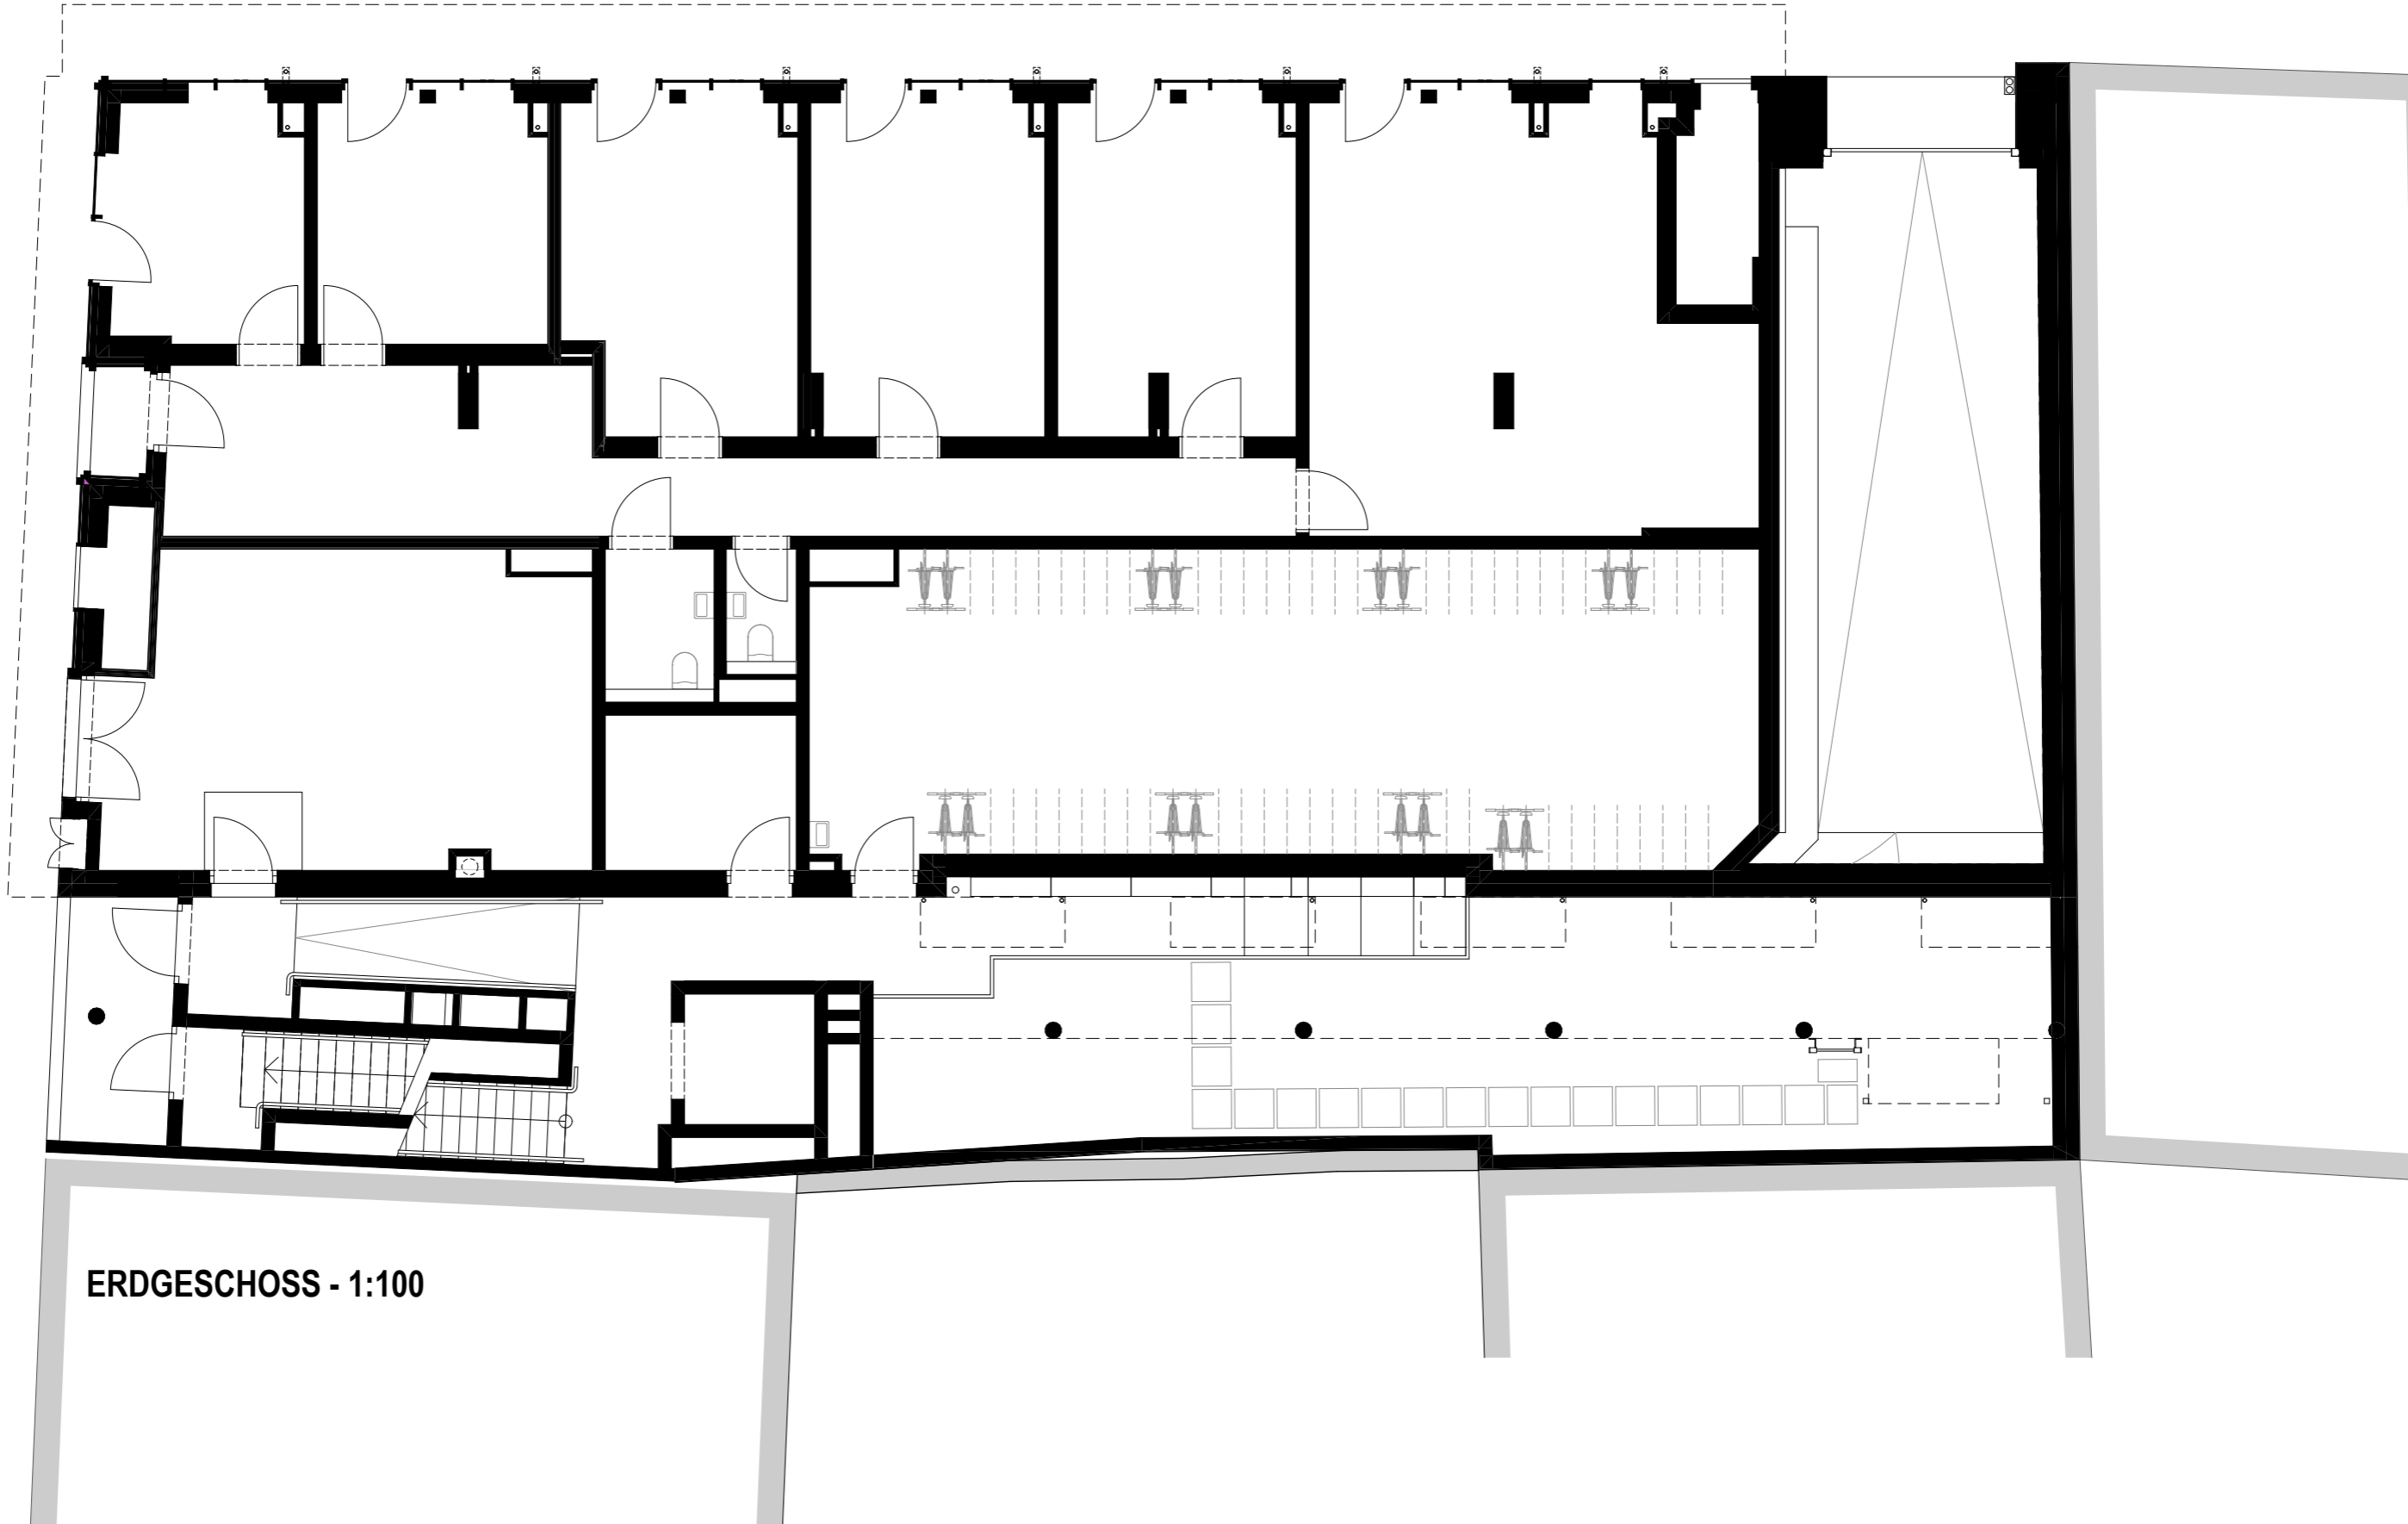


ERDGESCHOSS - 1:100

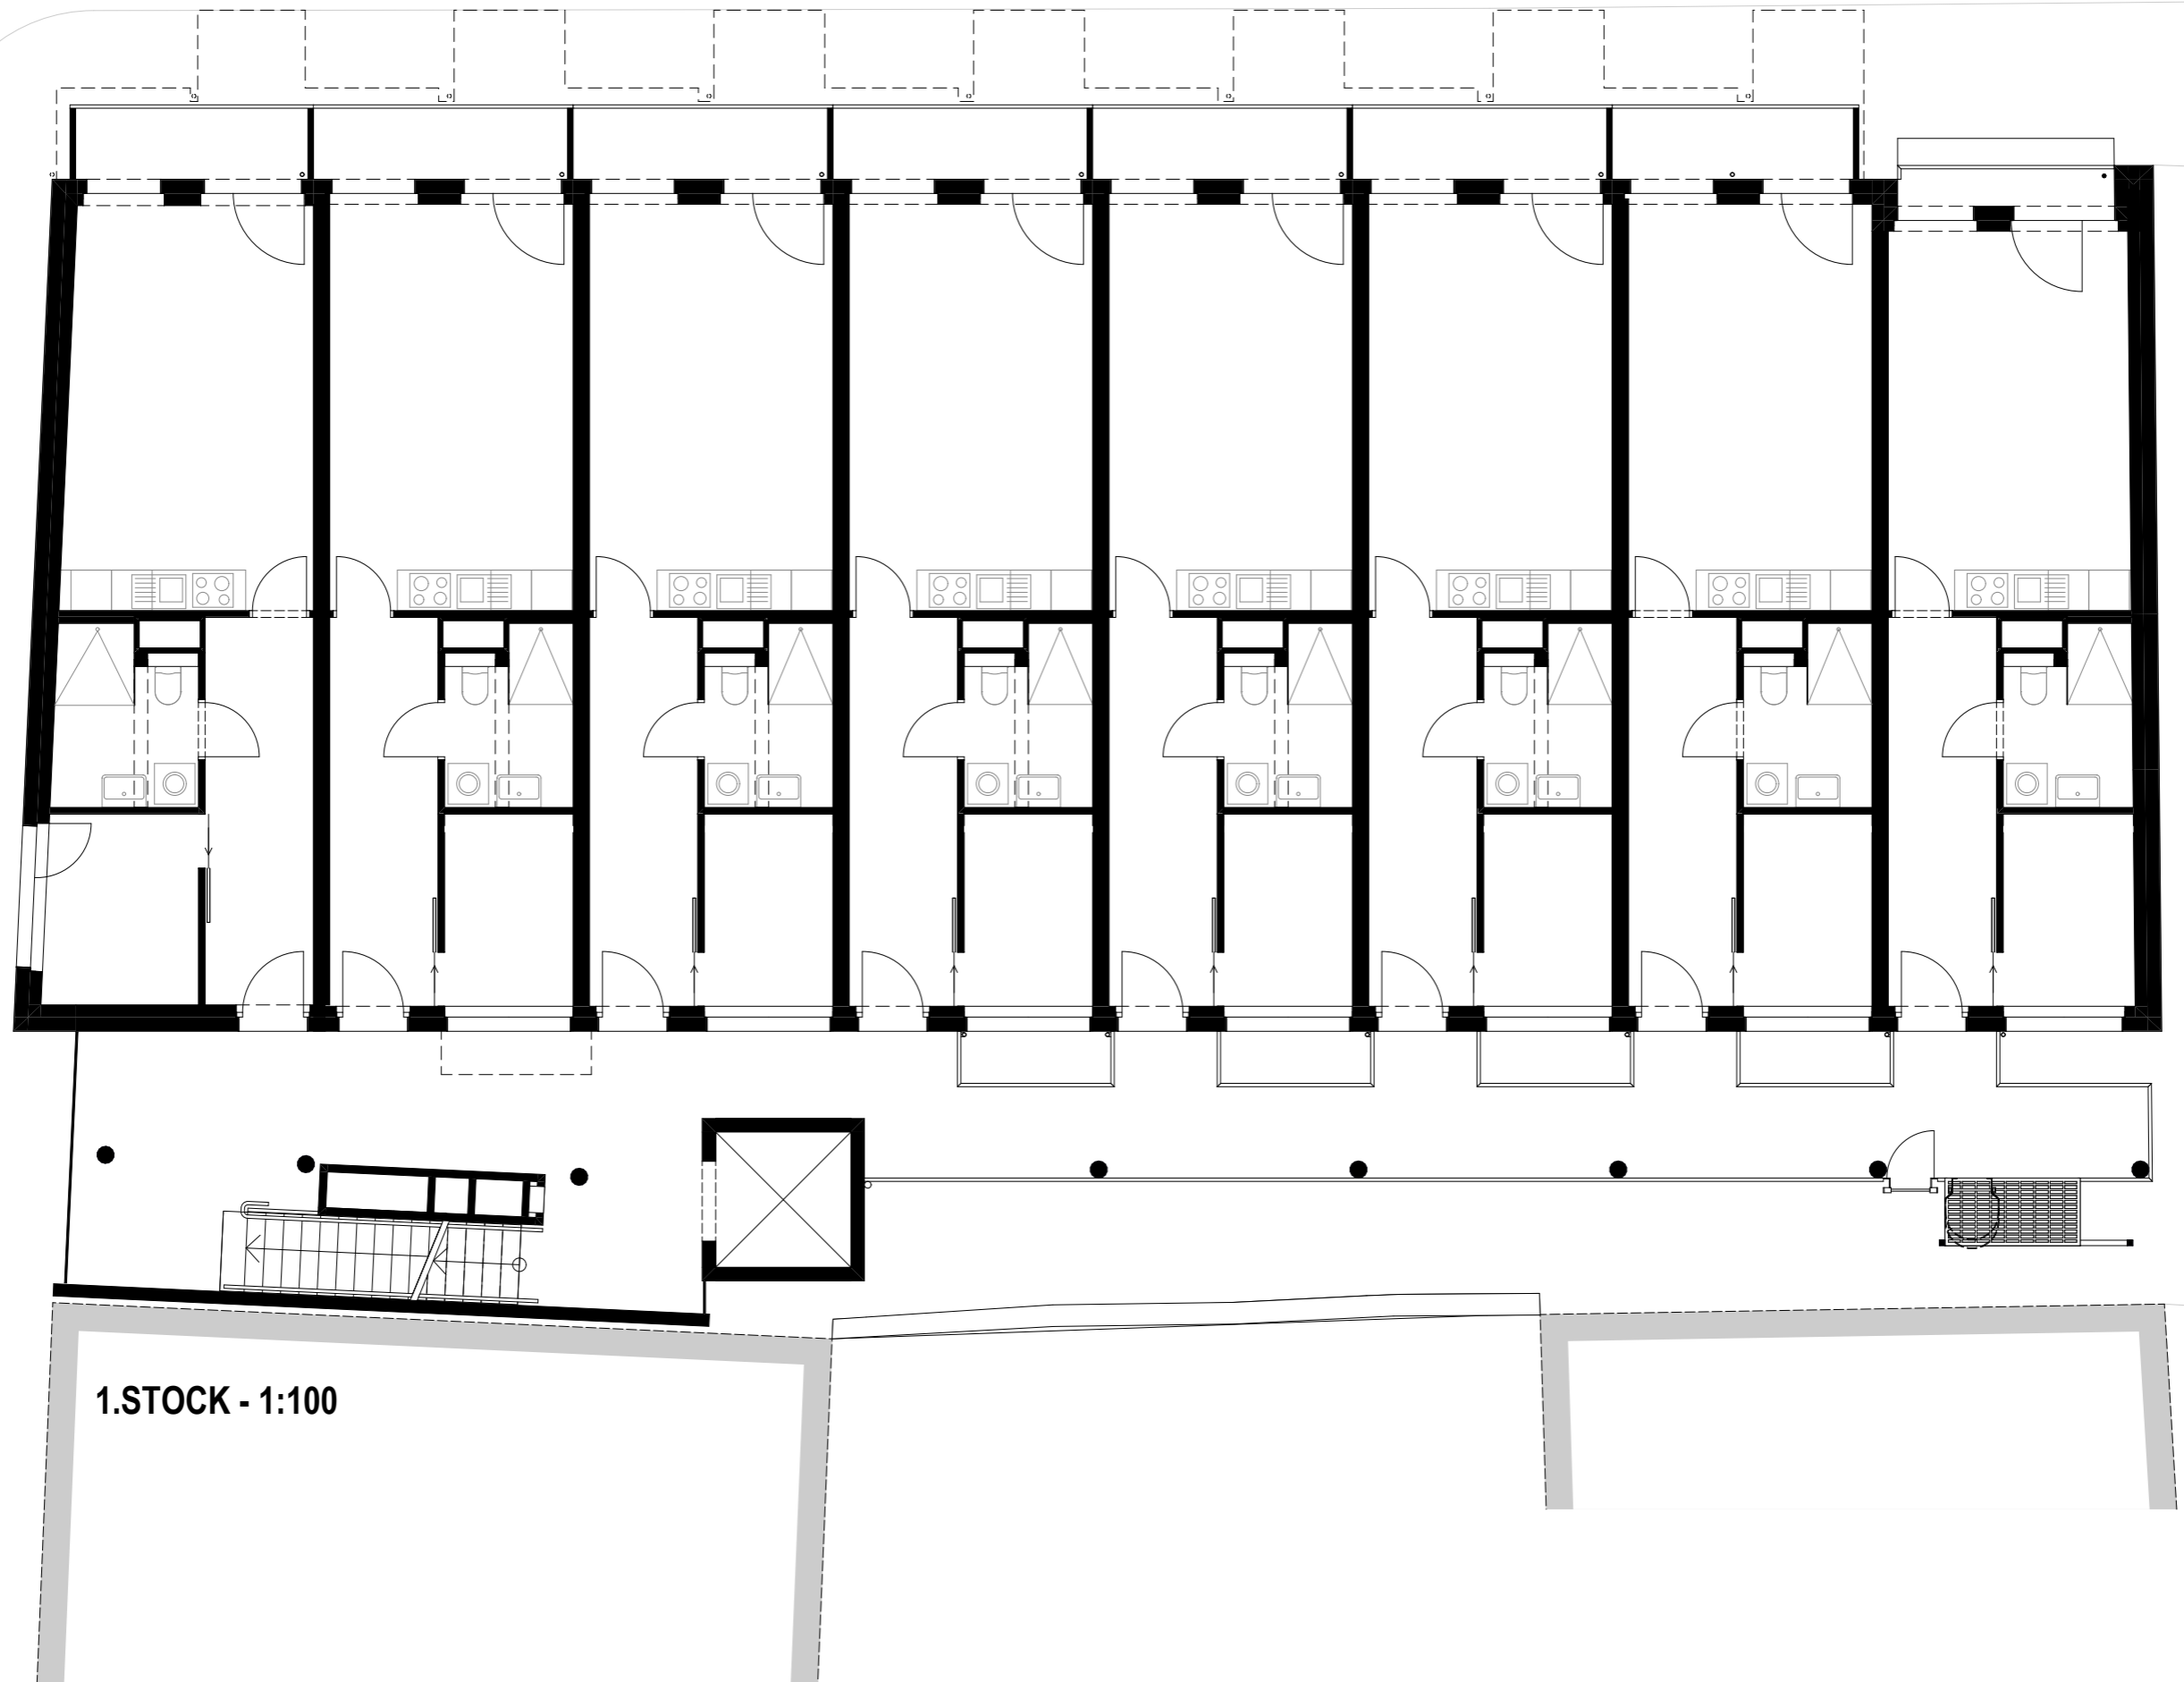


1. STOCK - 1:100

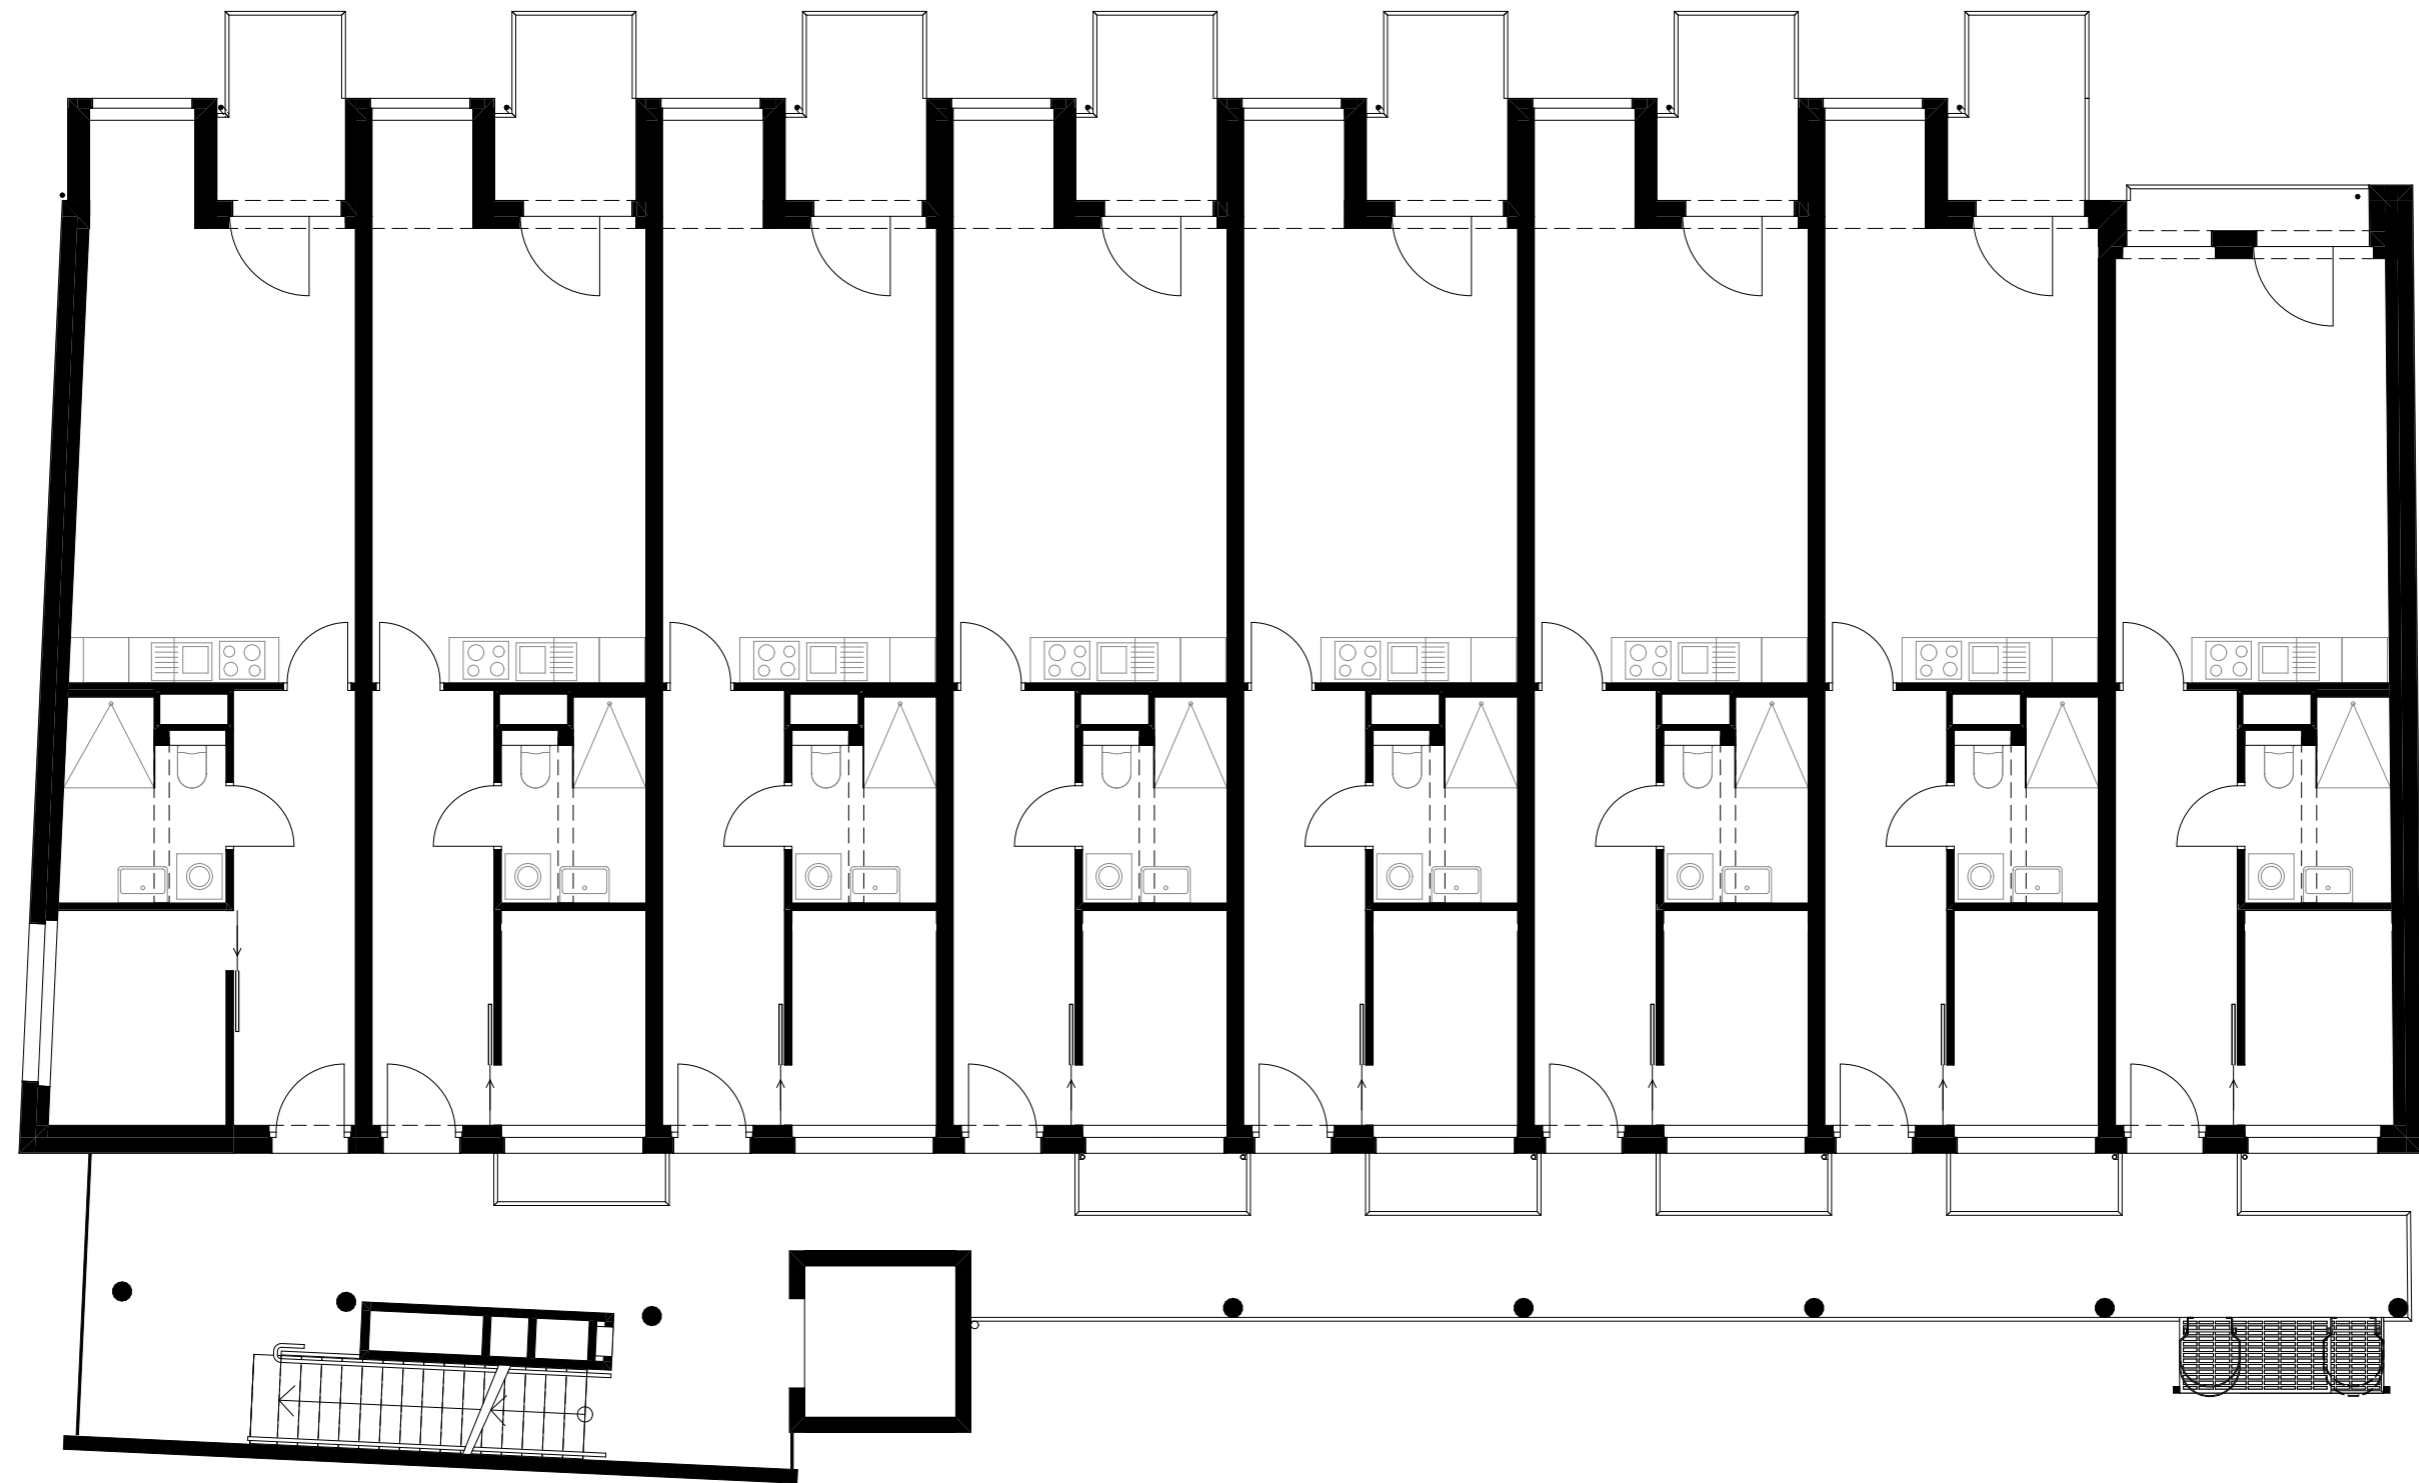


2.STOCK, 4.STOCK - 1:100

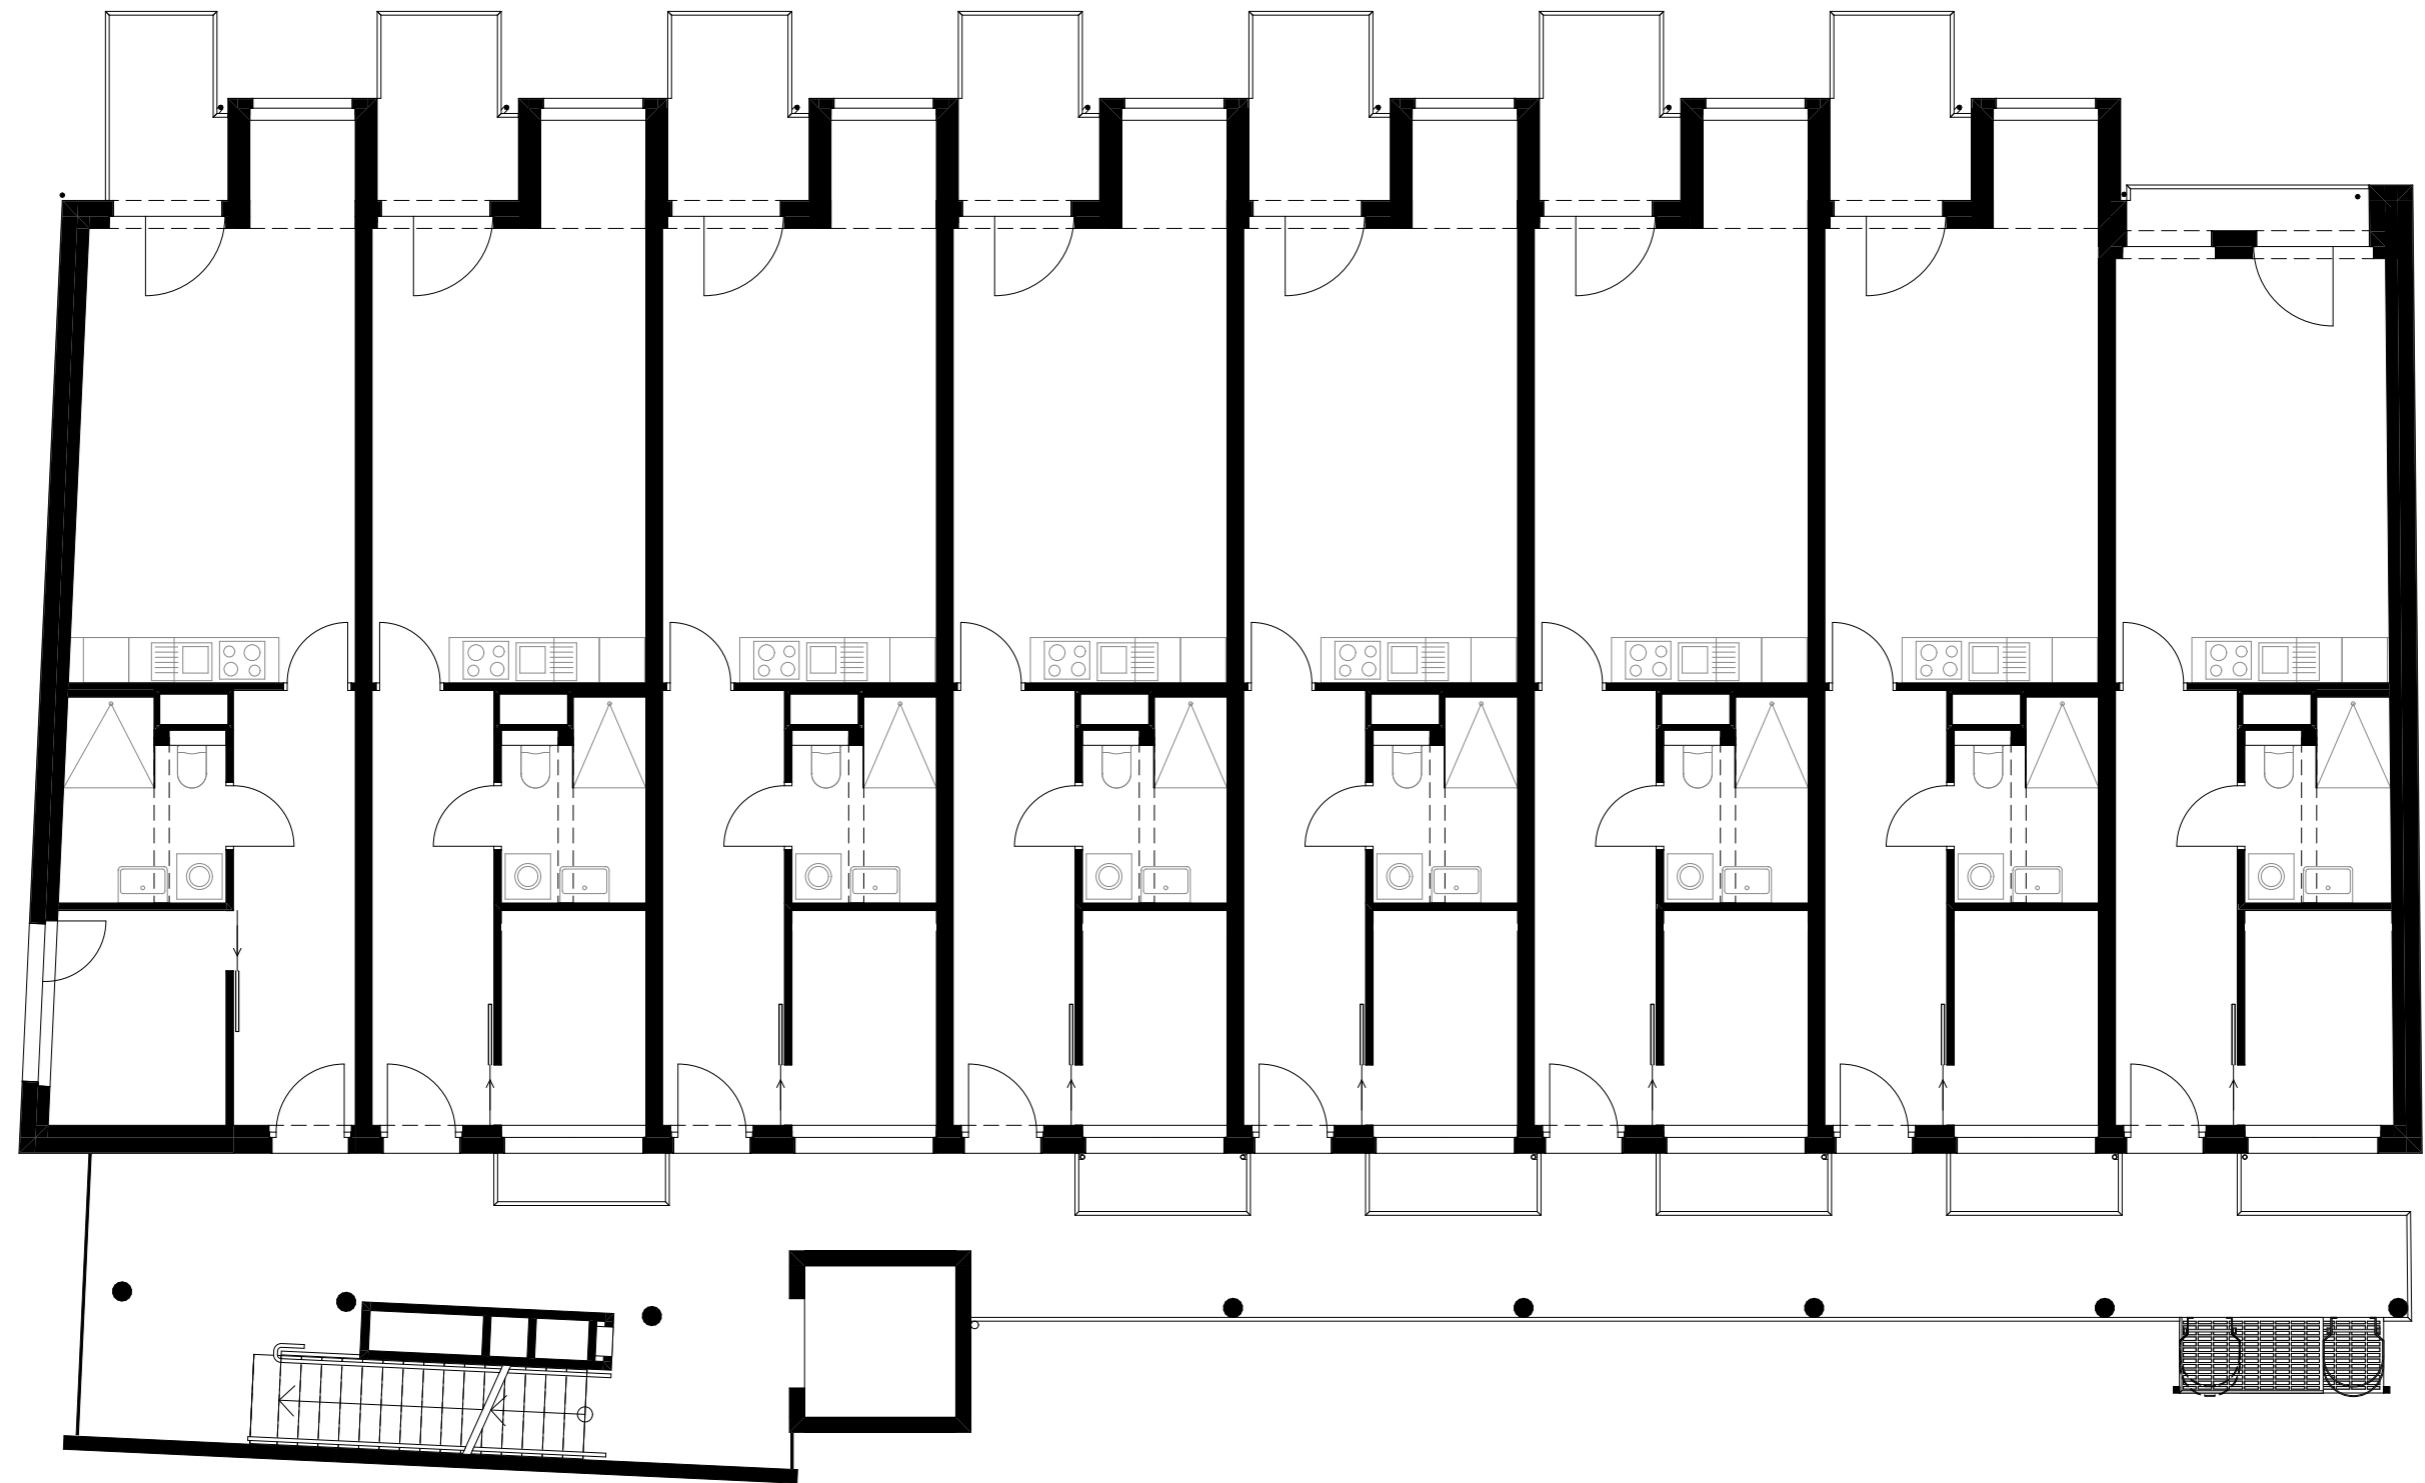


3.STOCK - 1:100

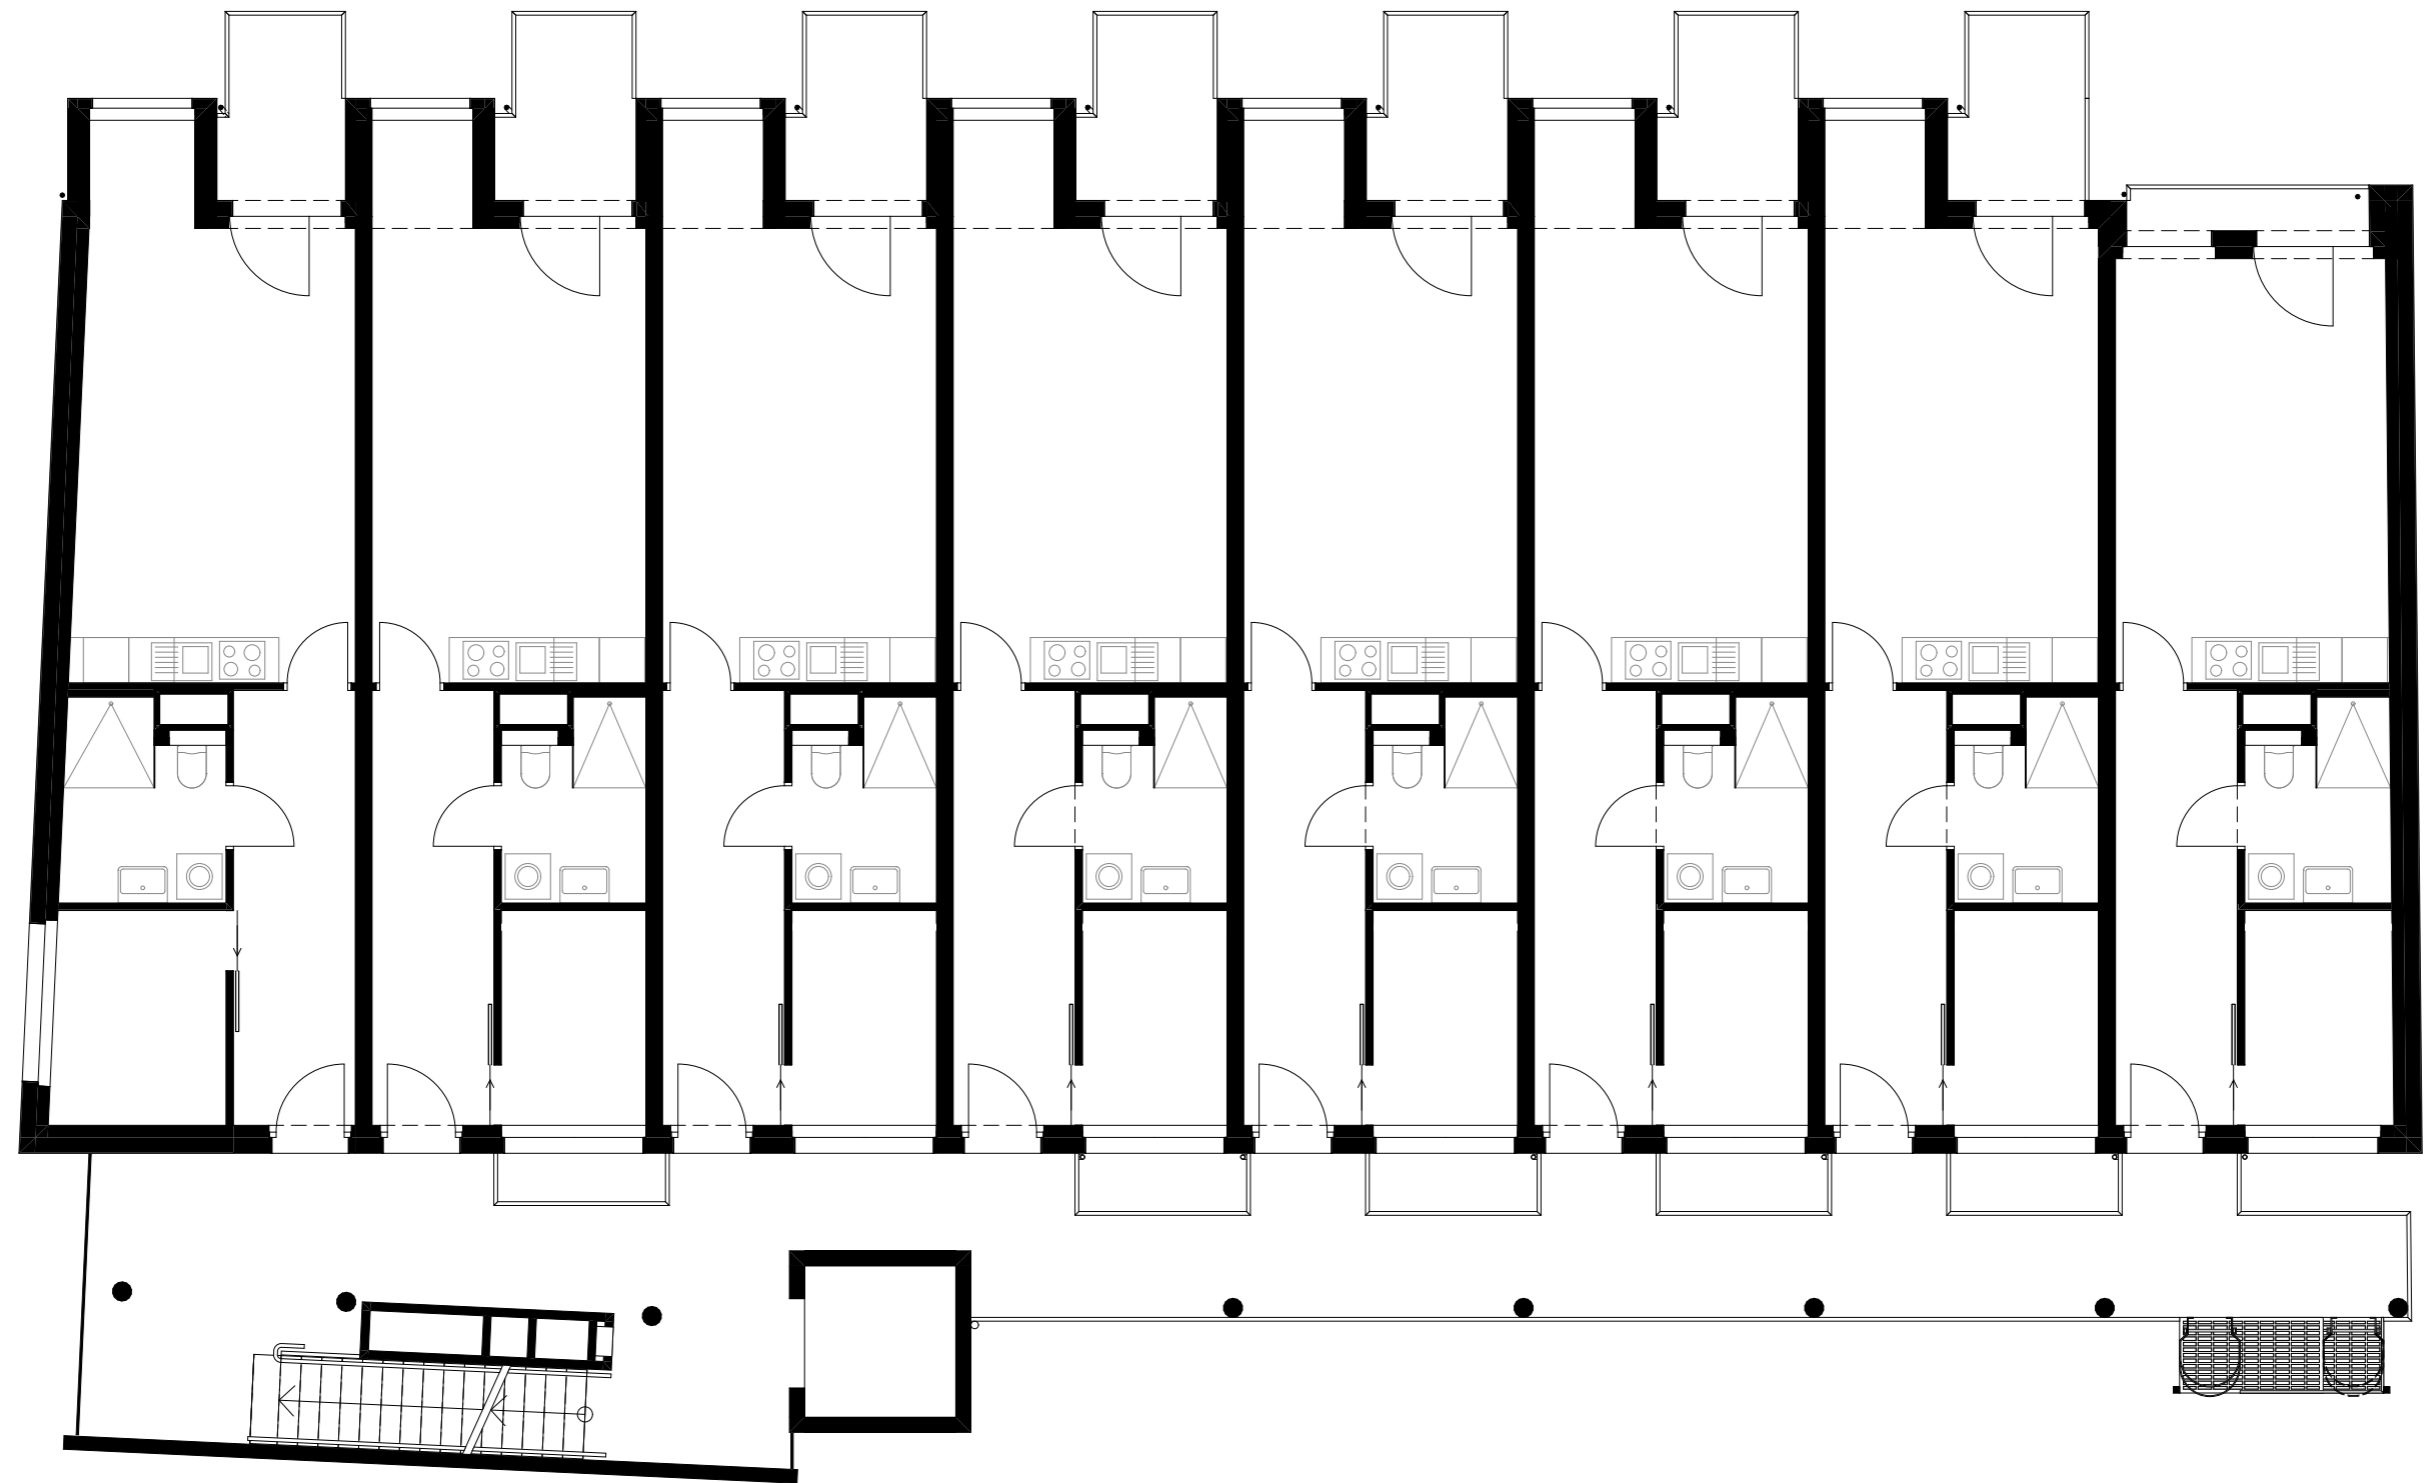

4.STOCK - 1:100

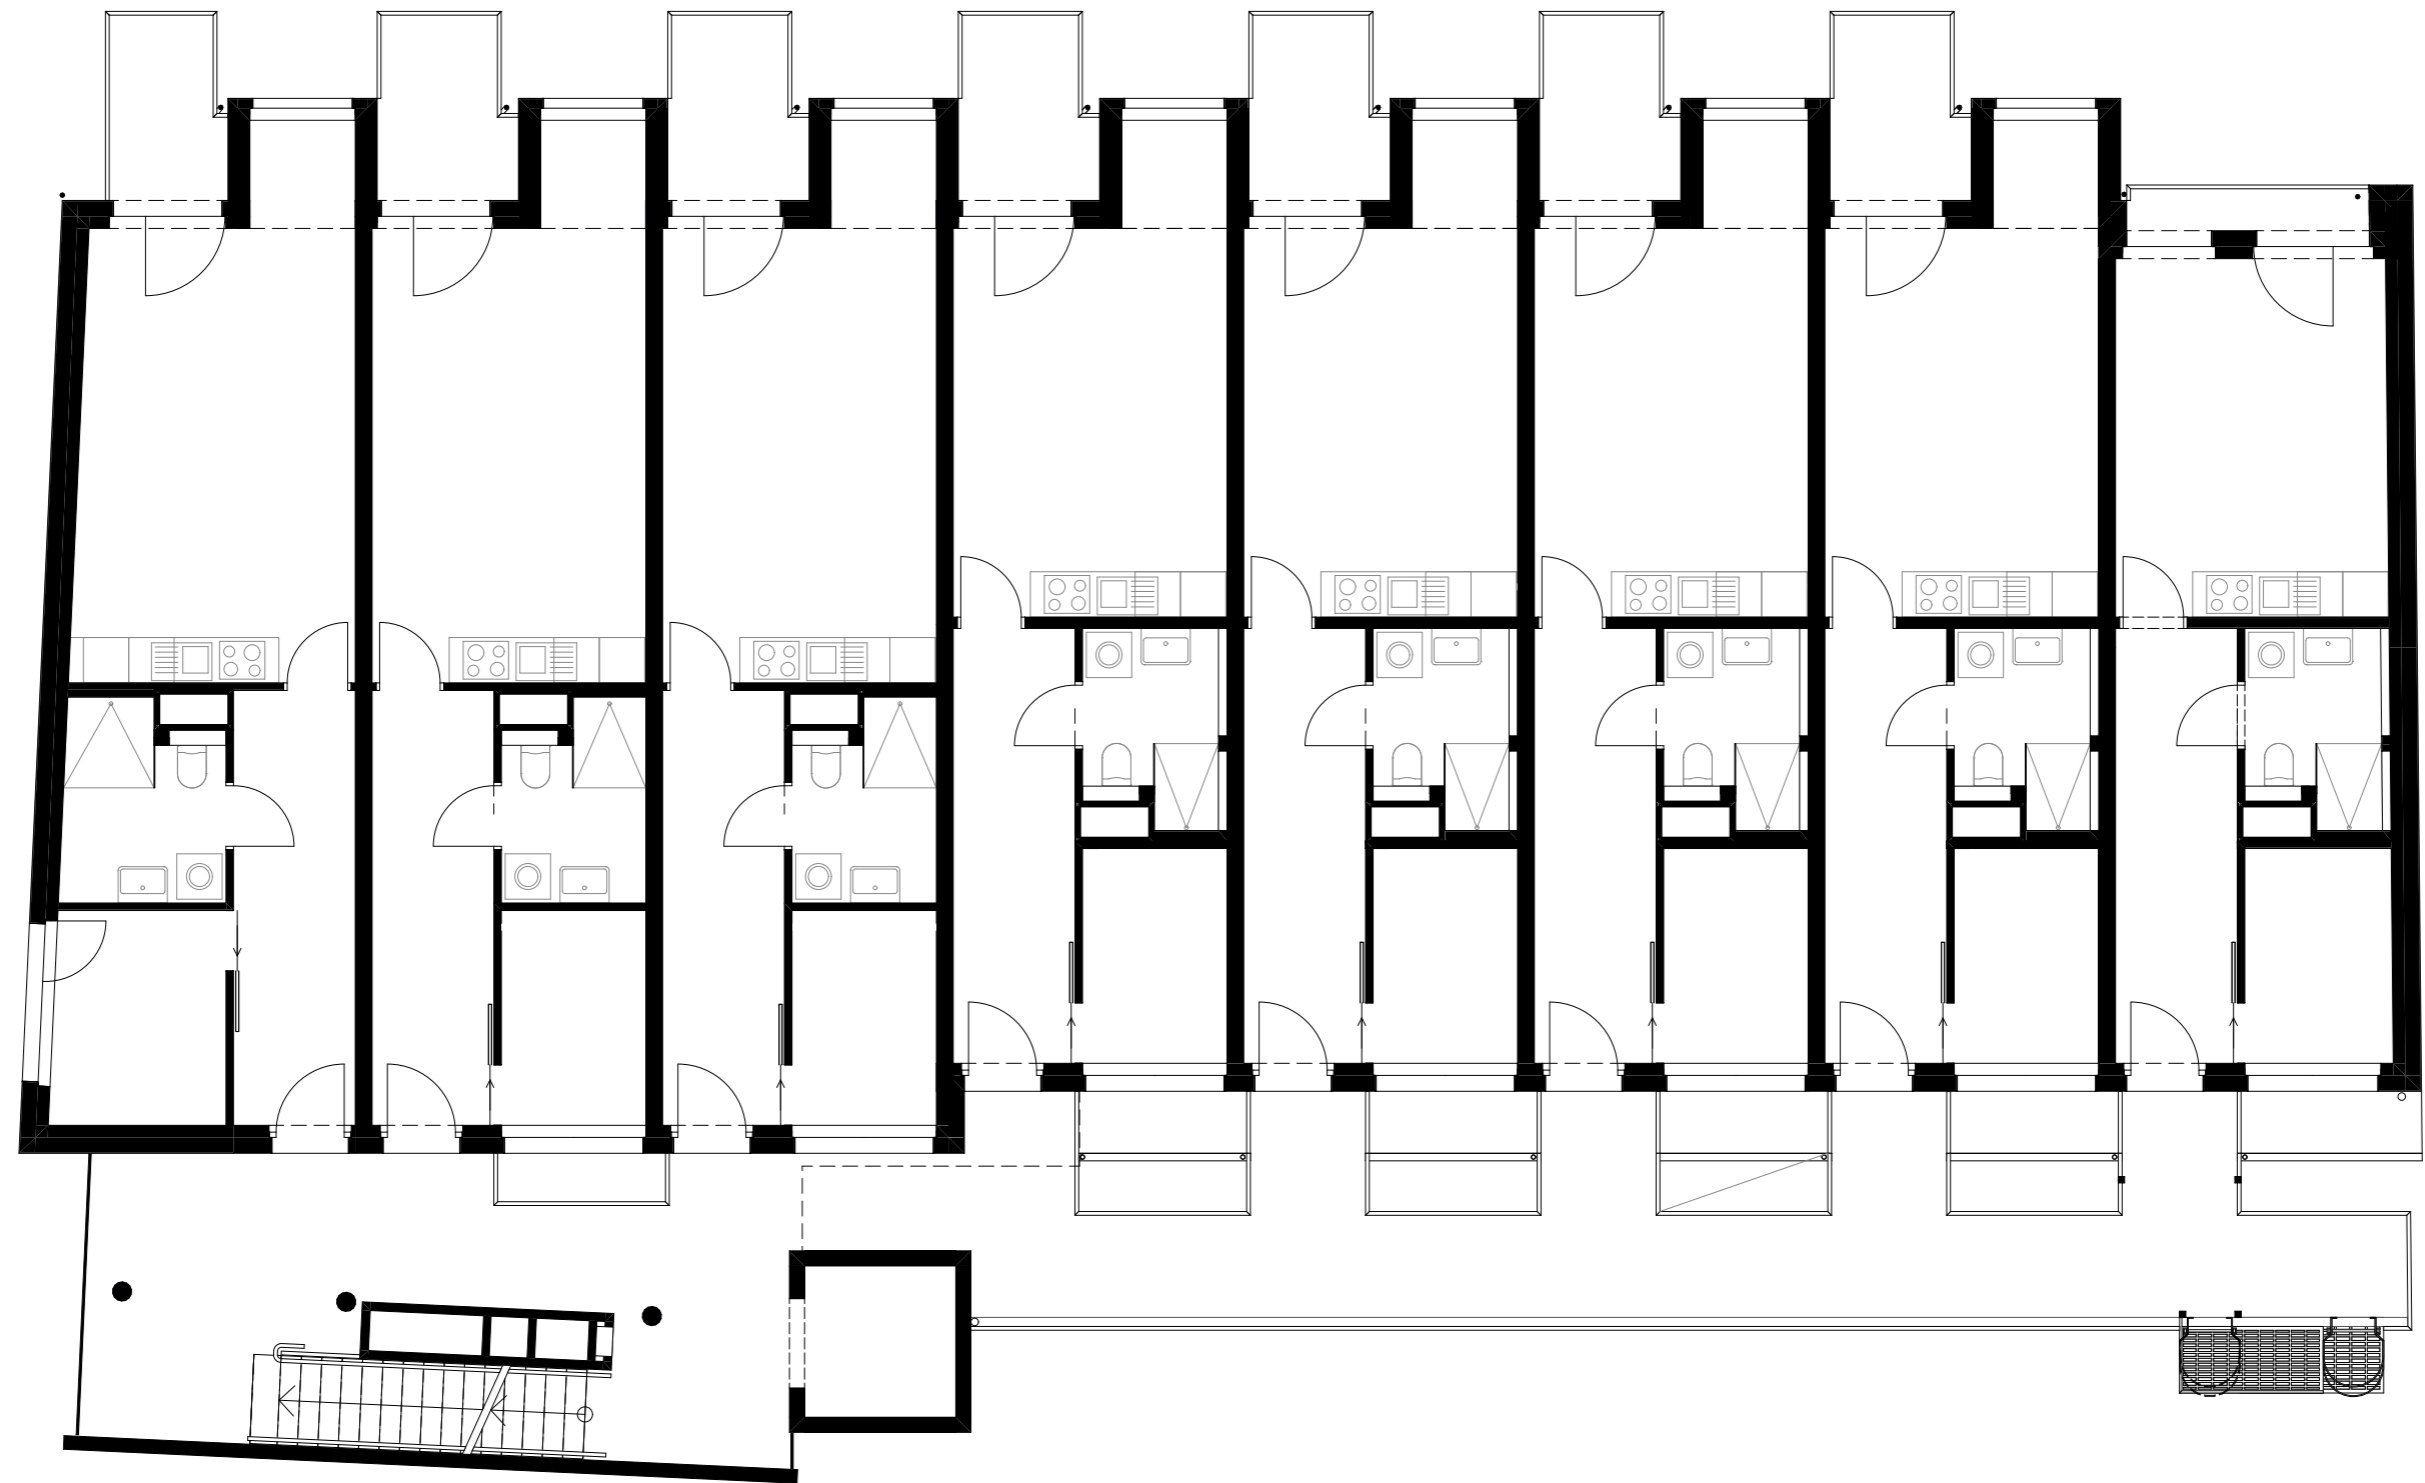


5.STOCK - 1:100

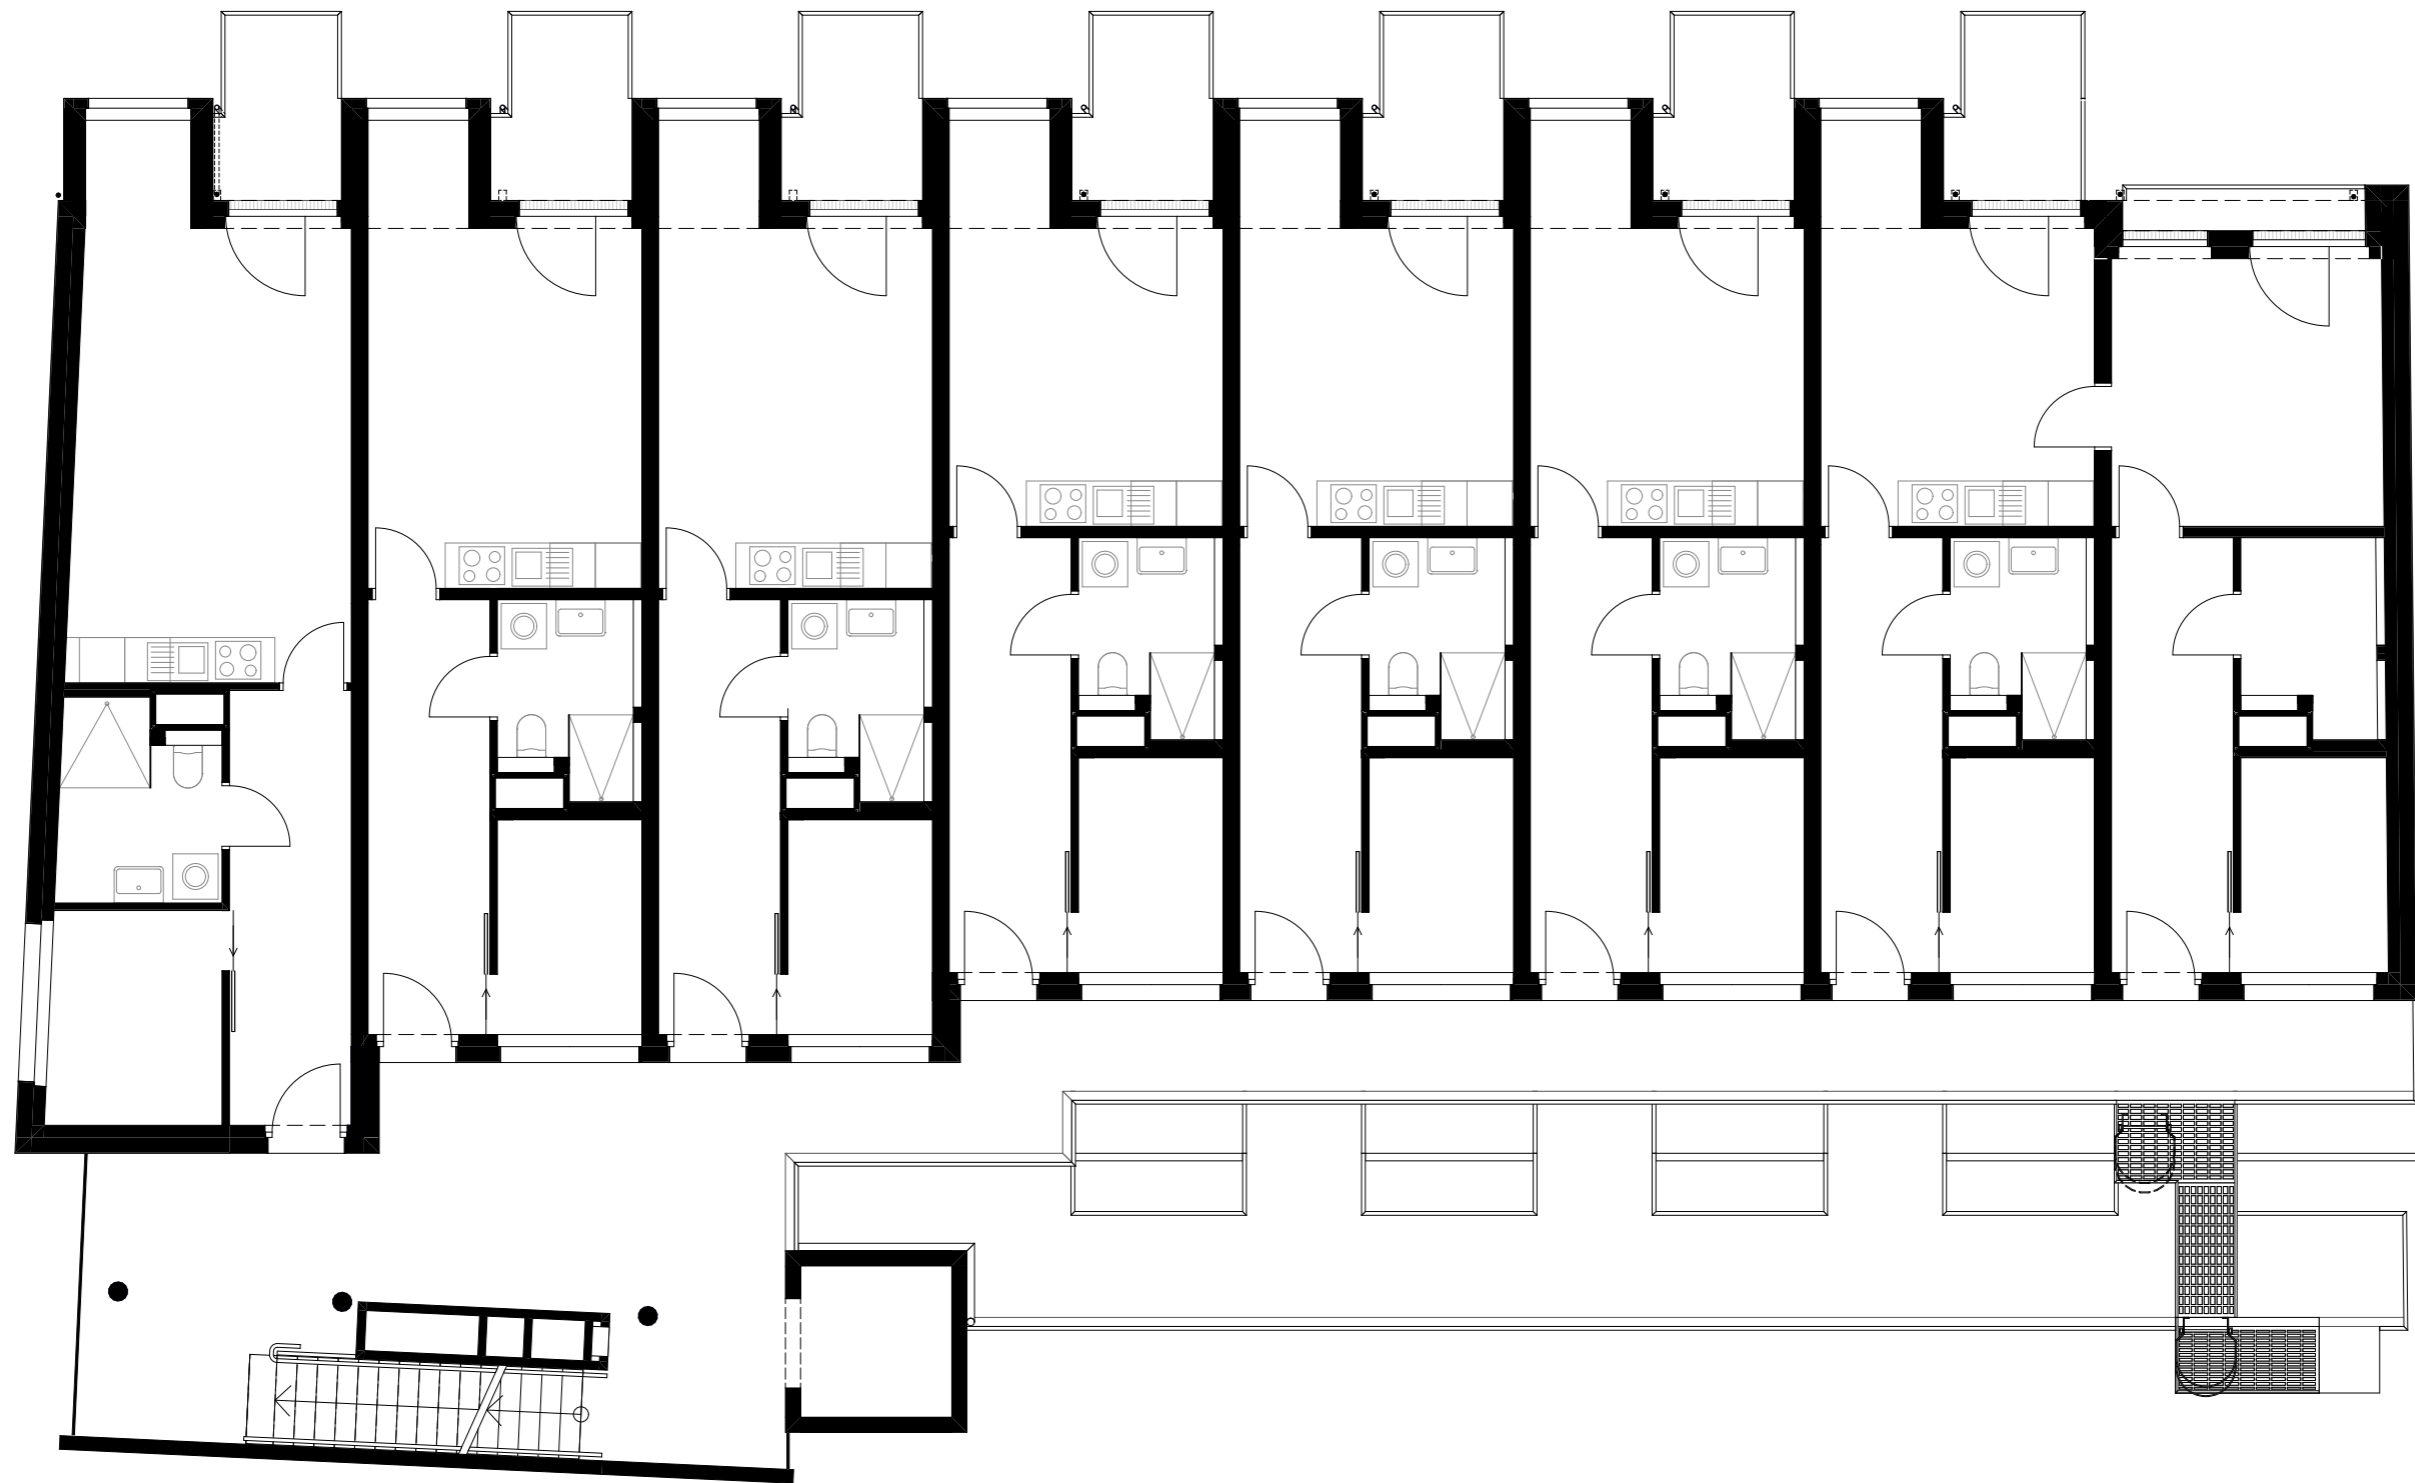


6.STOCK - 1:100




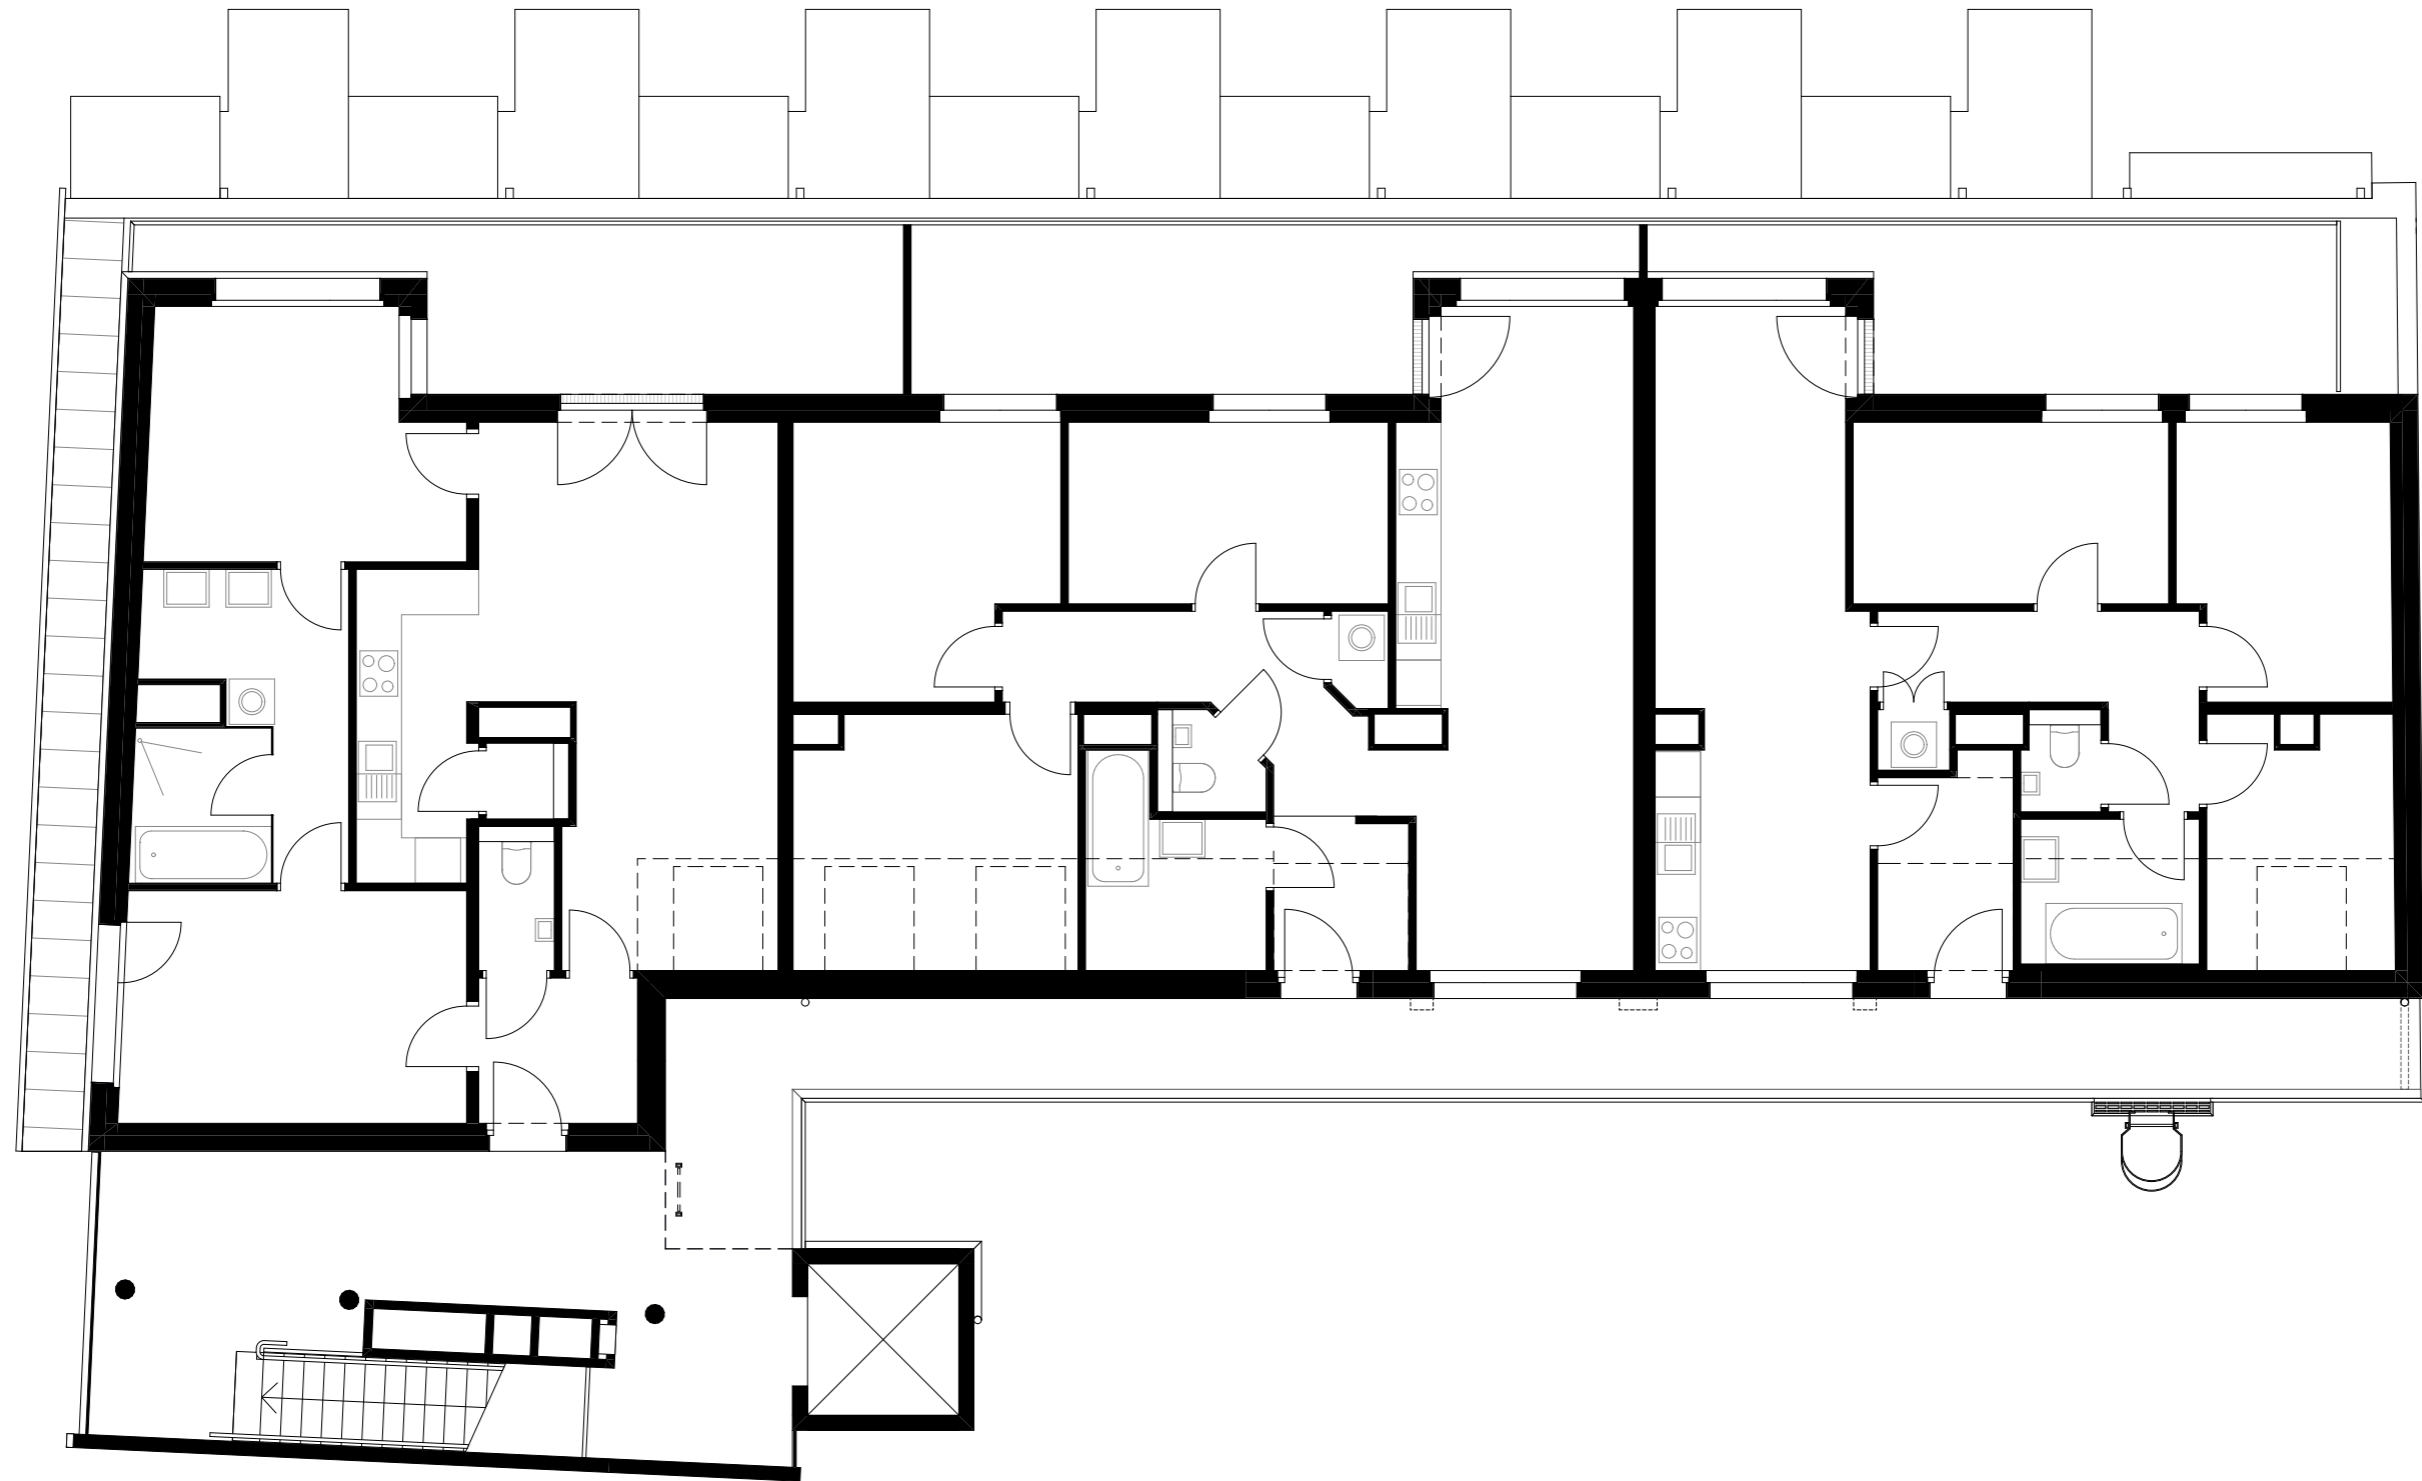


DACHGESCHOSS - 1:100

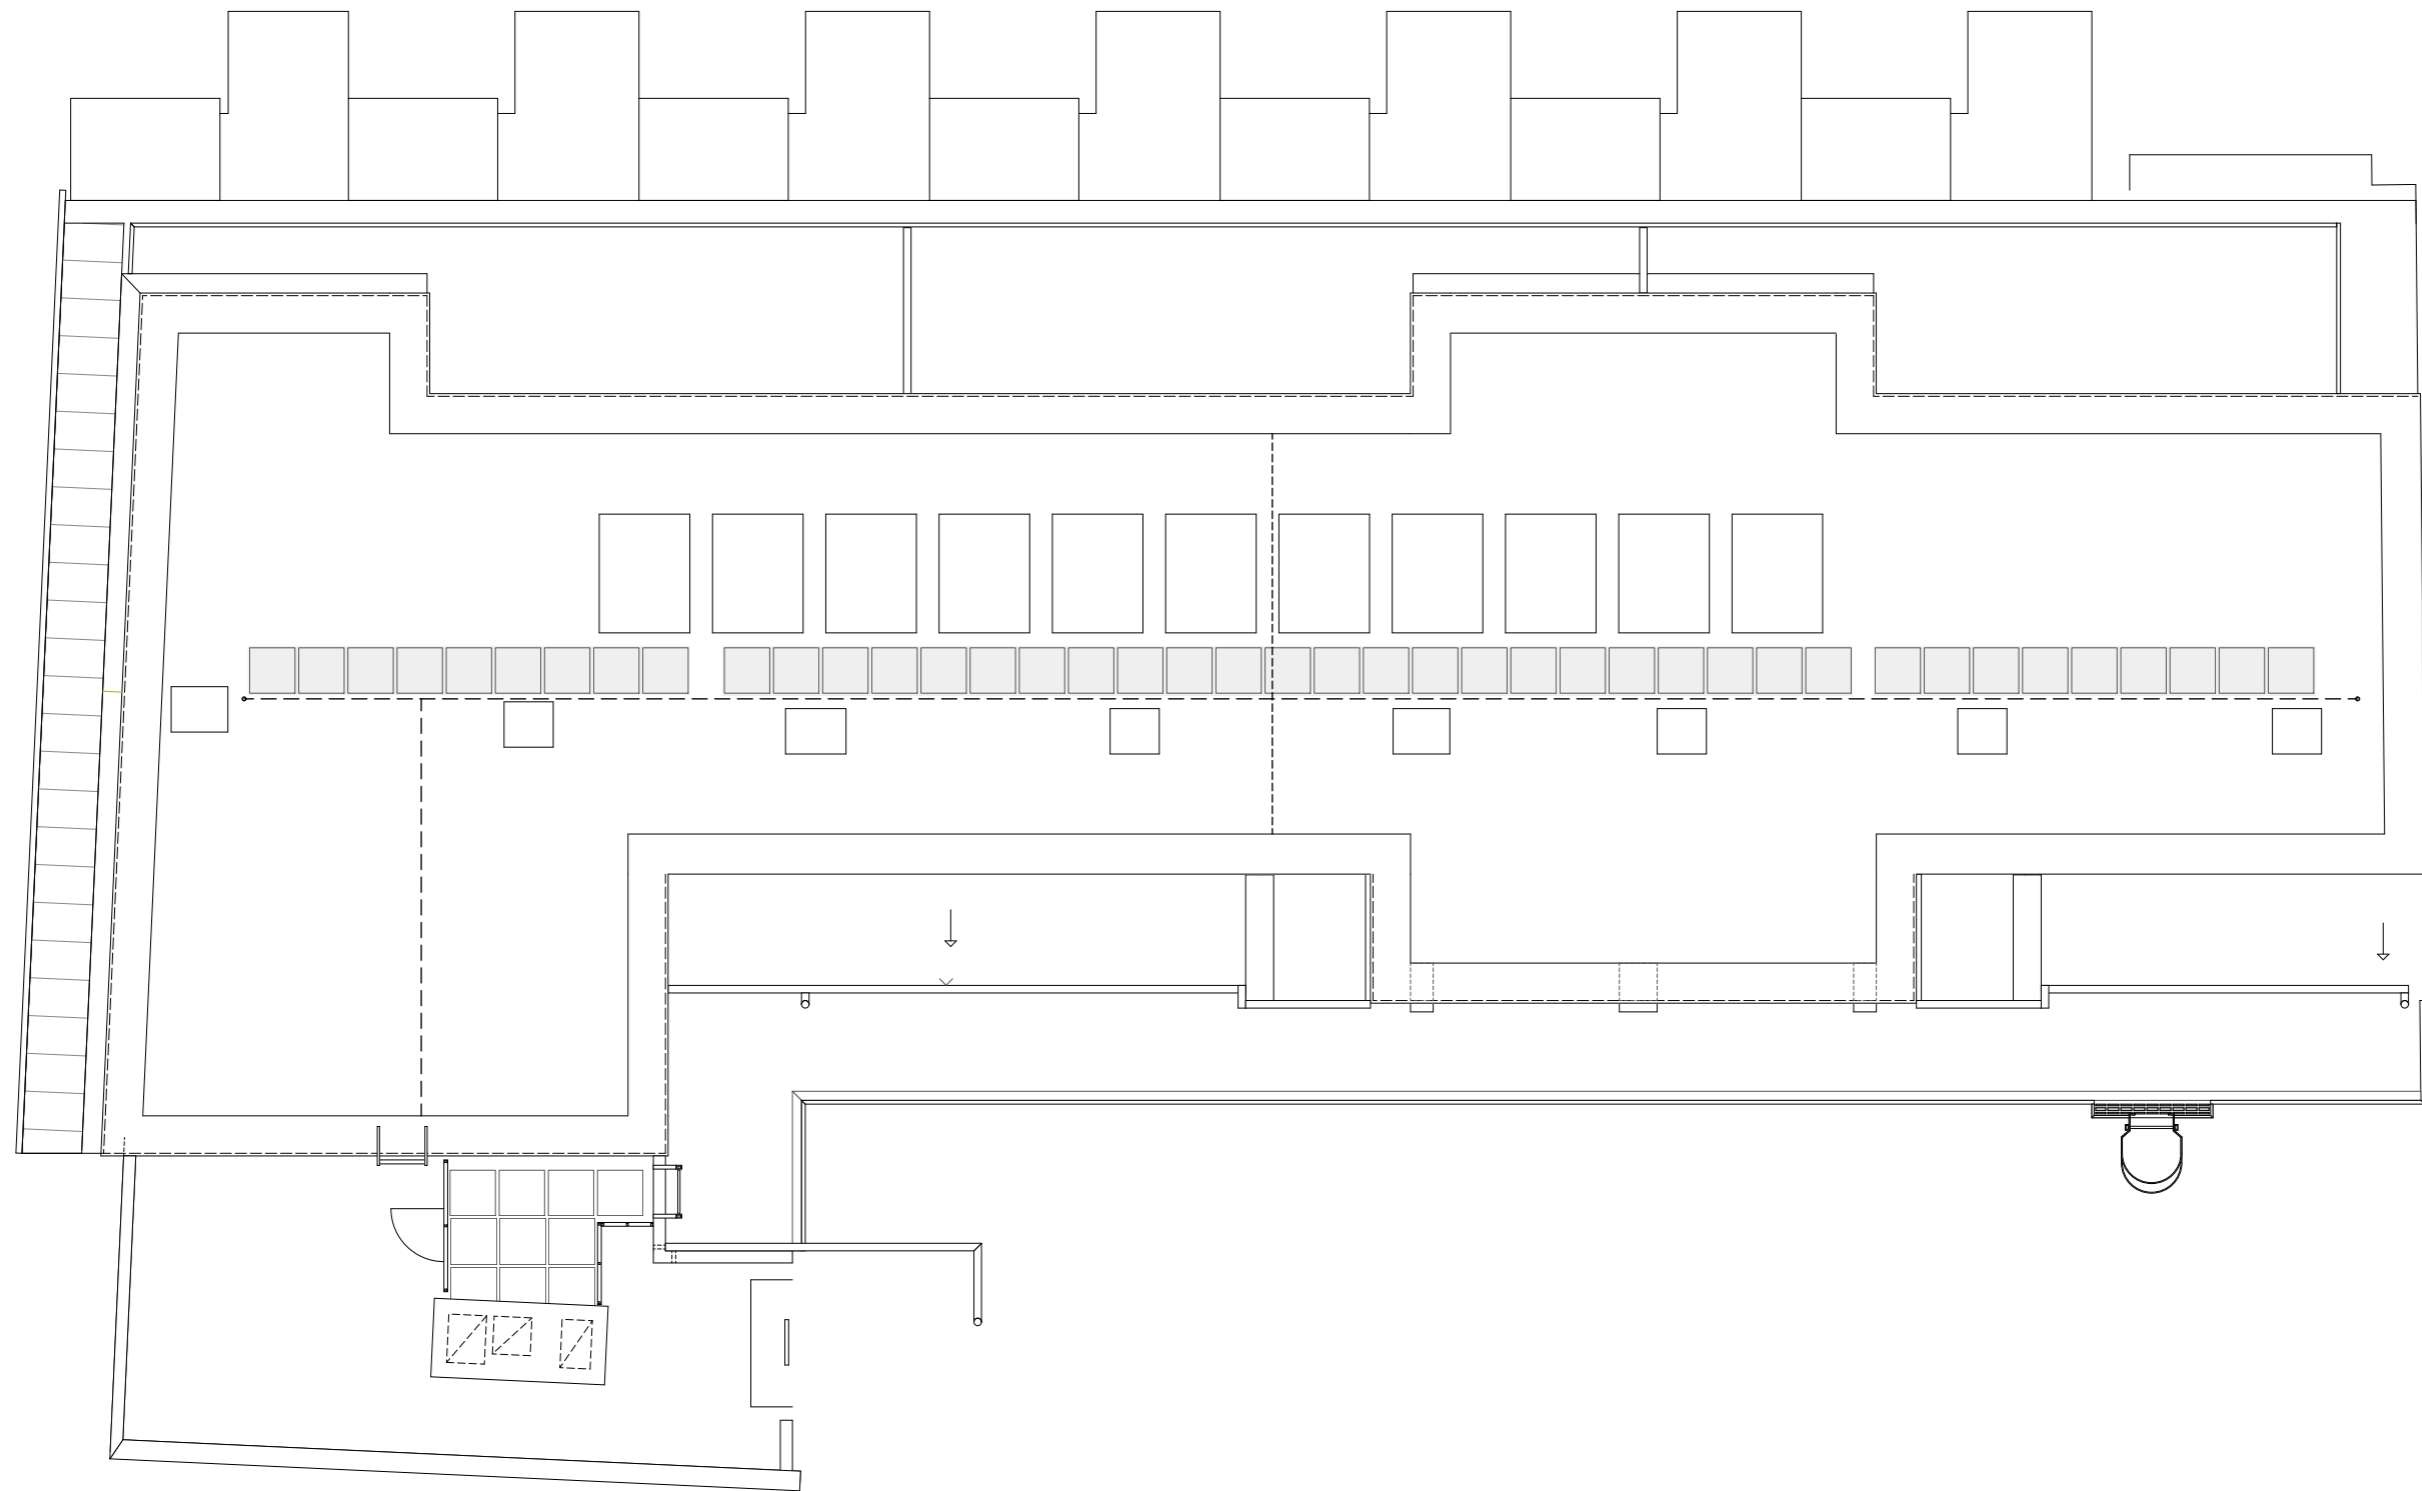


DACHDRAUFSICHT - 1:100

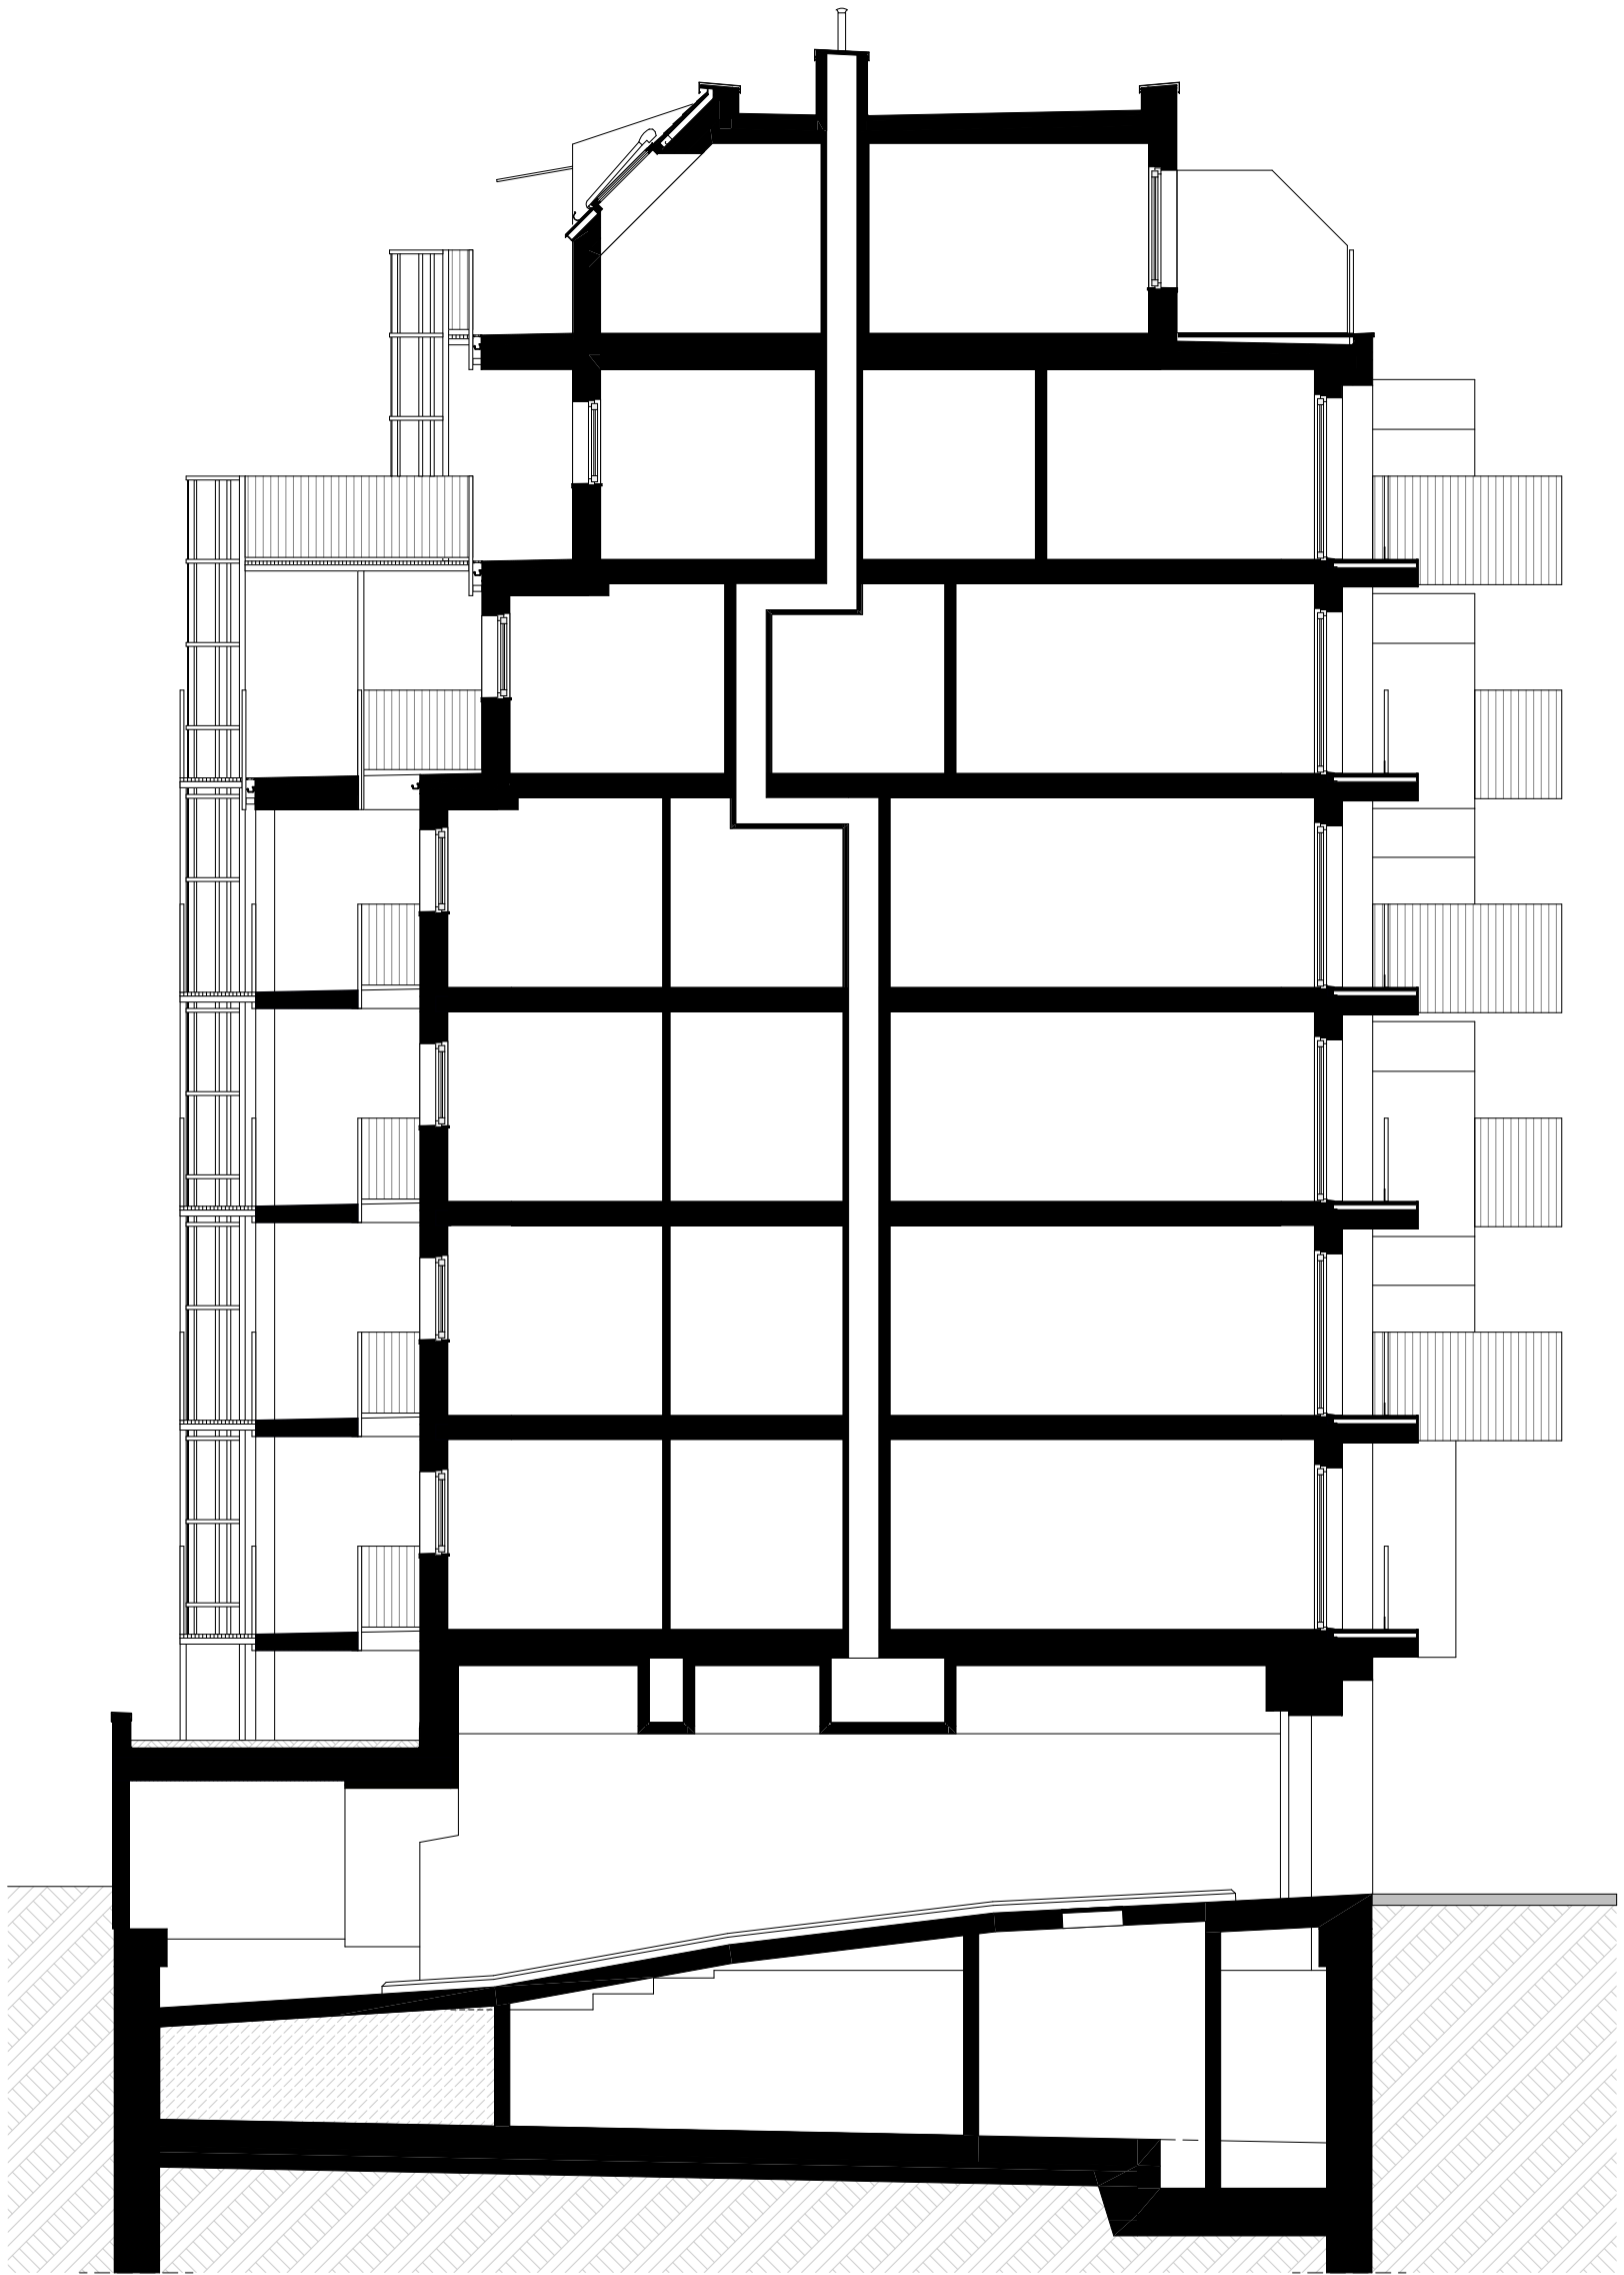


SCHNITT A - 1:100

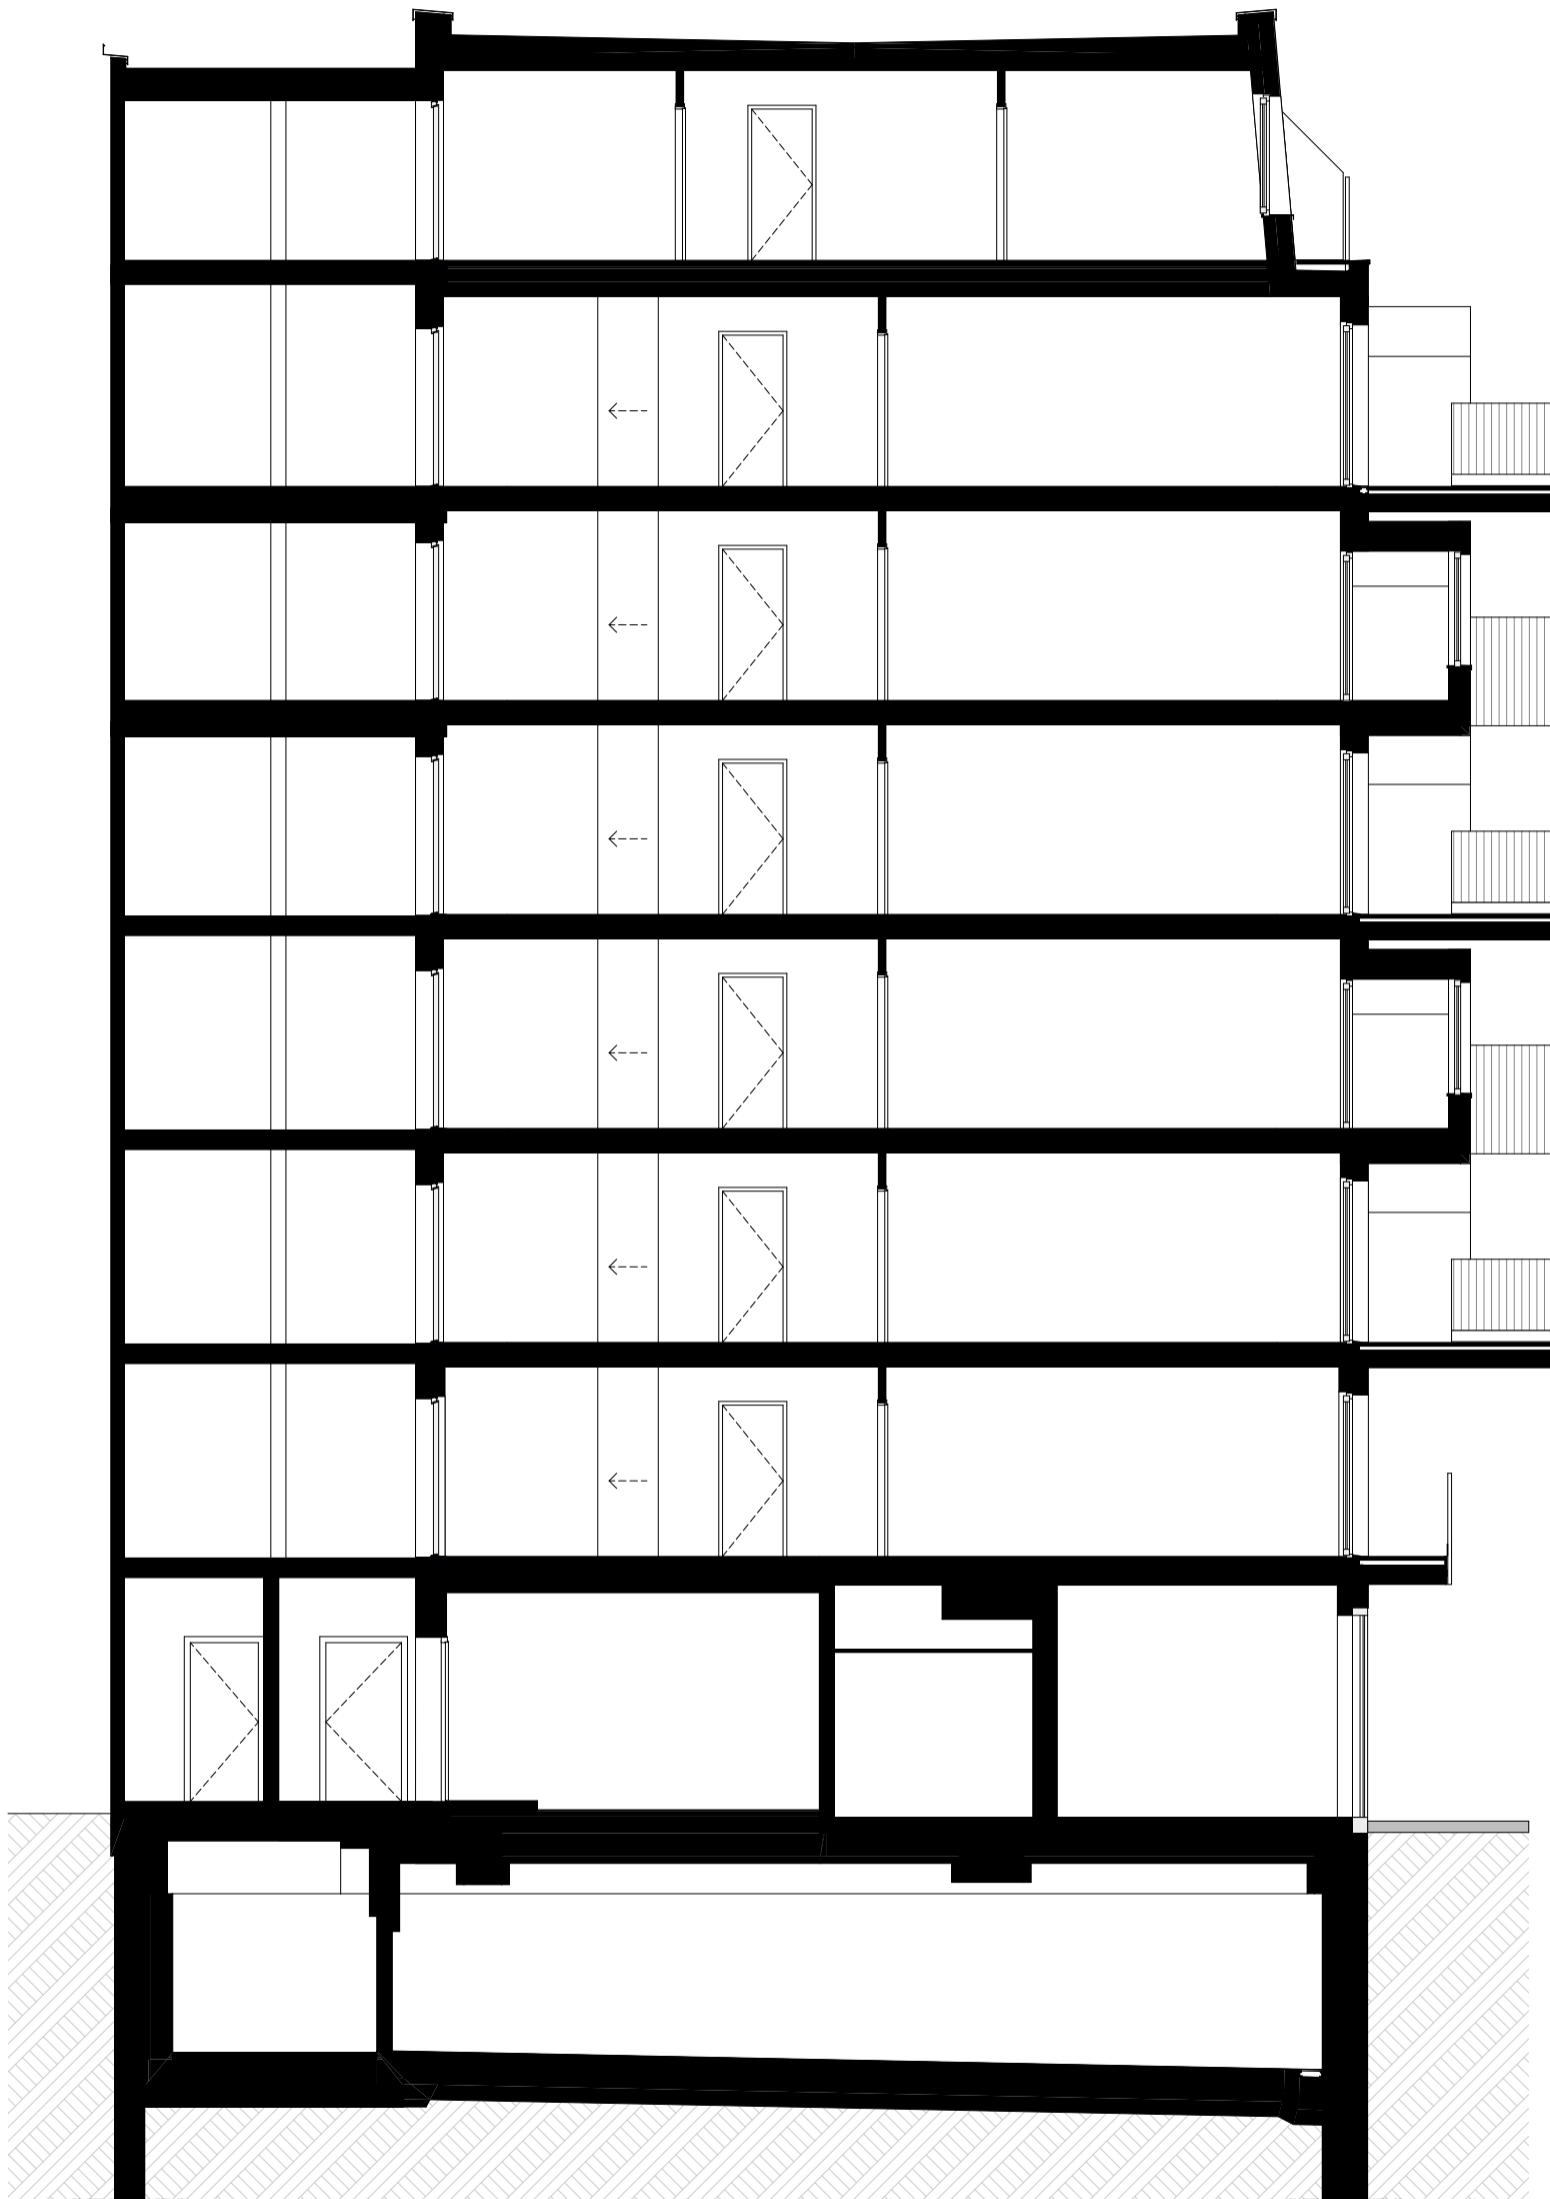

SCHNITT B - 1:100

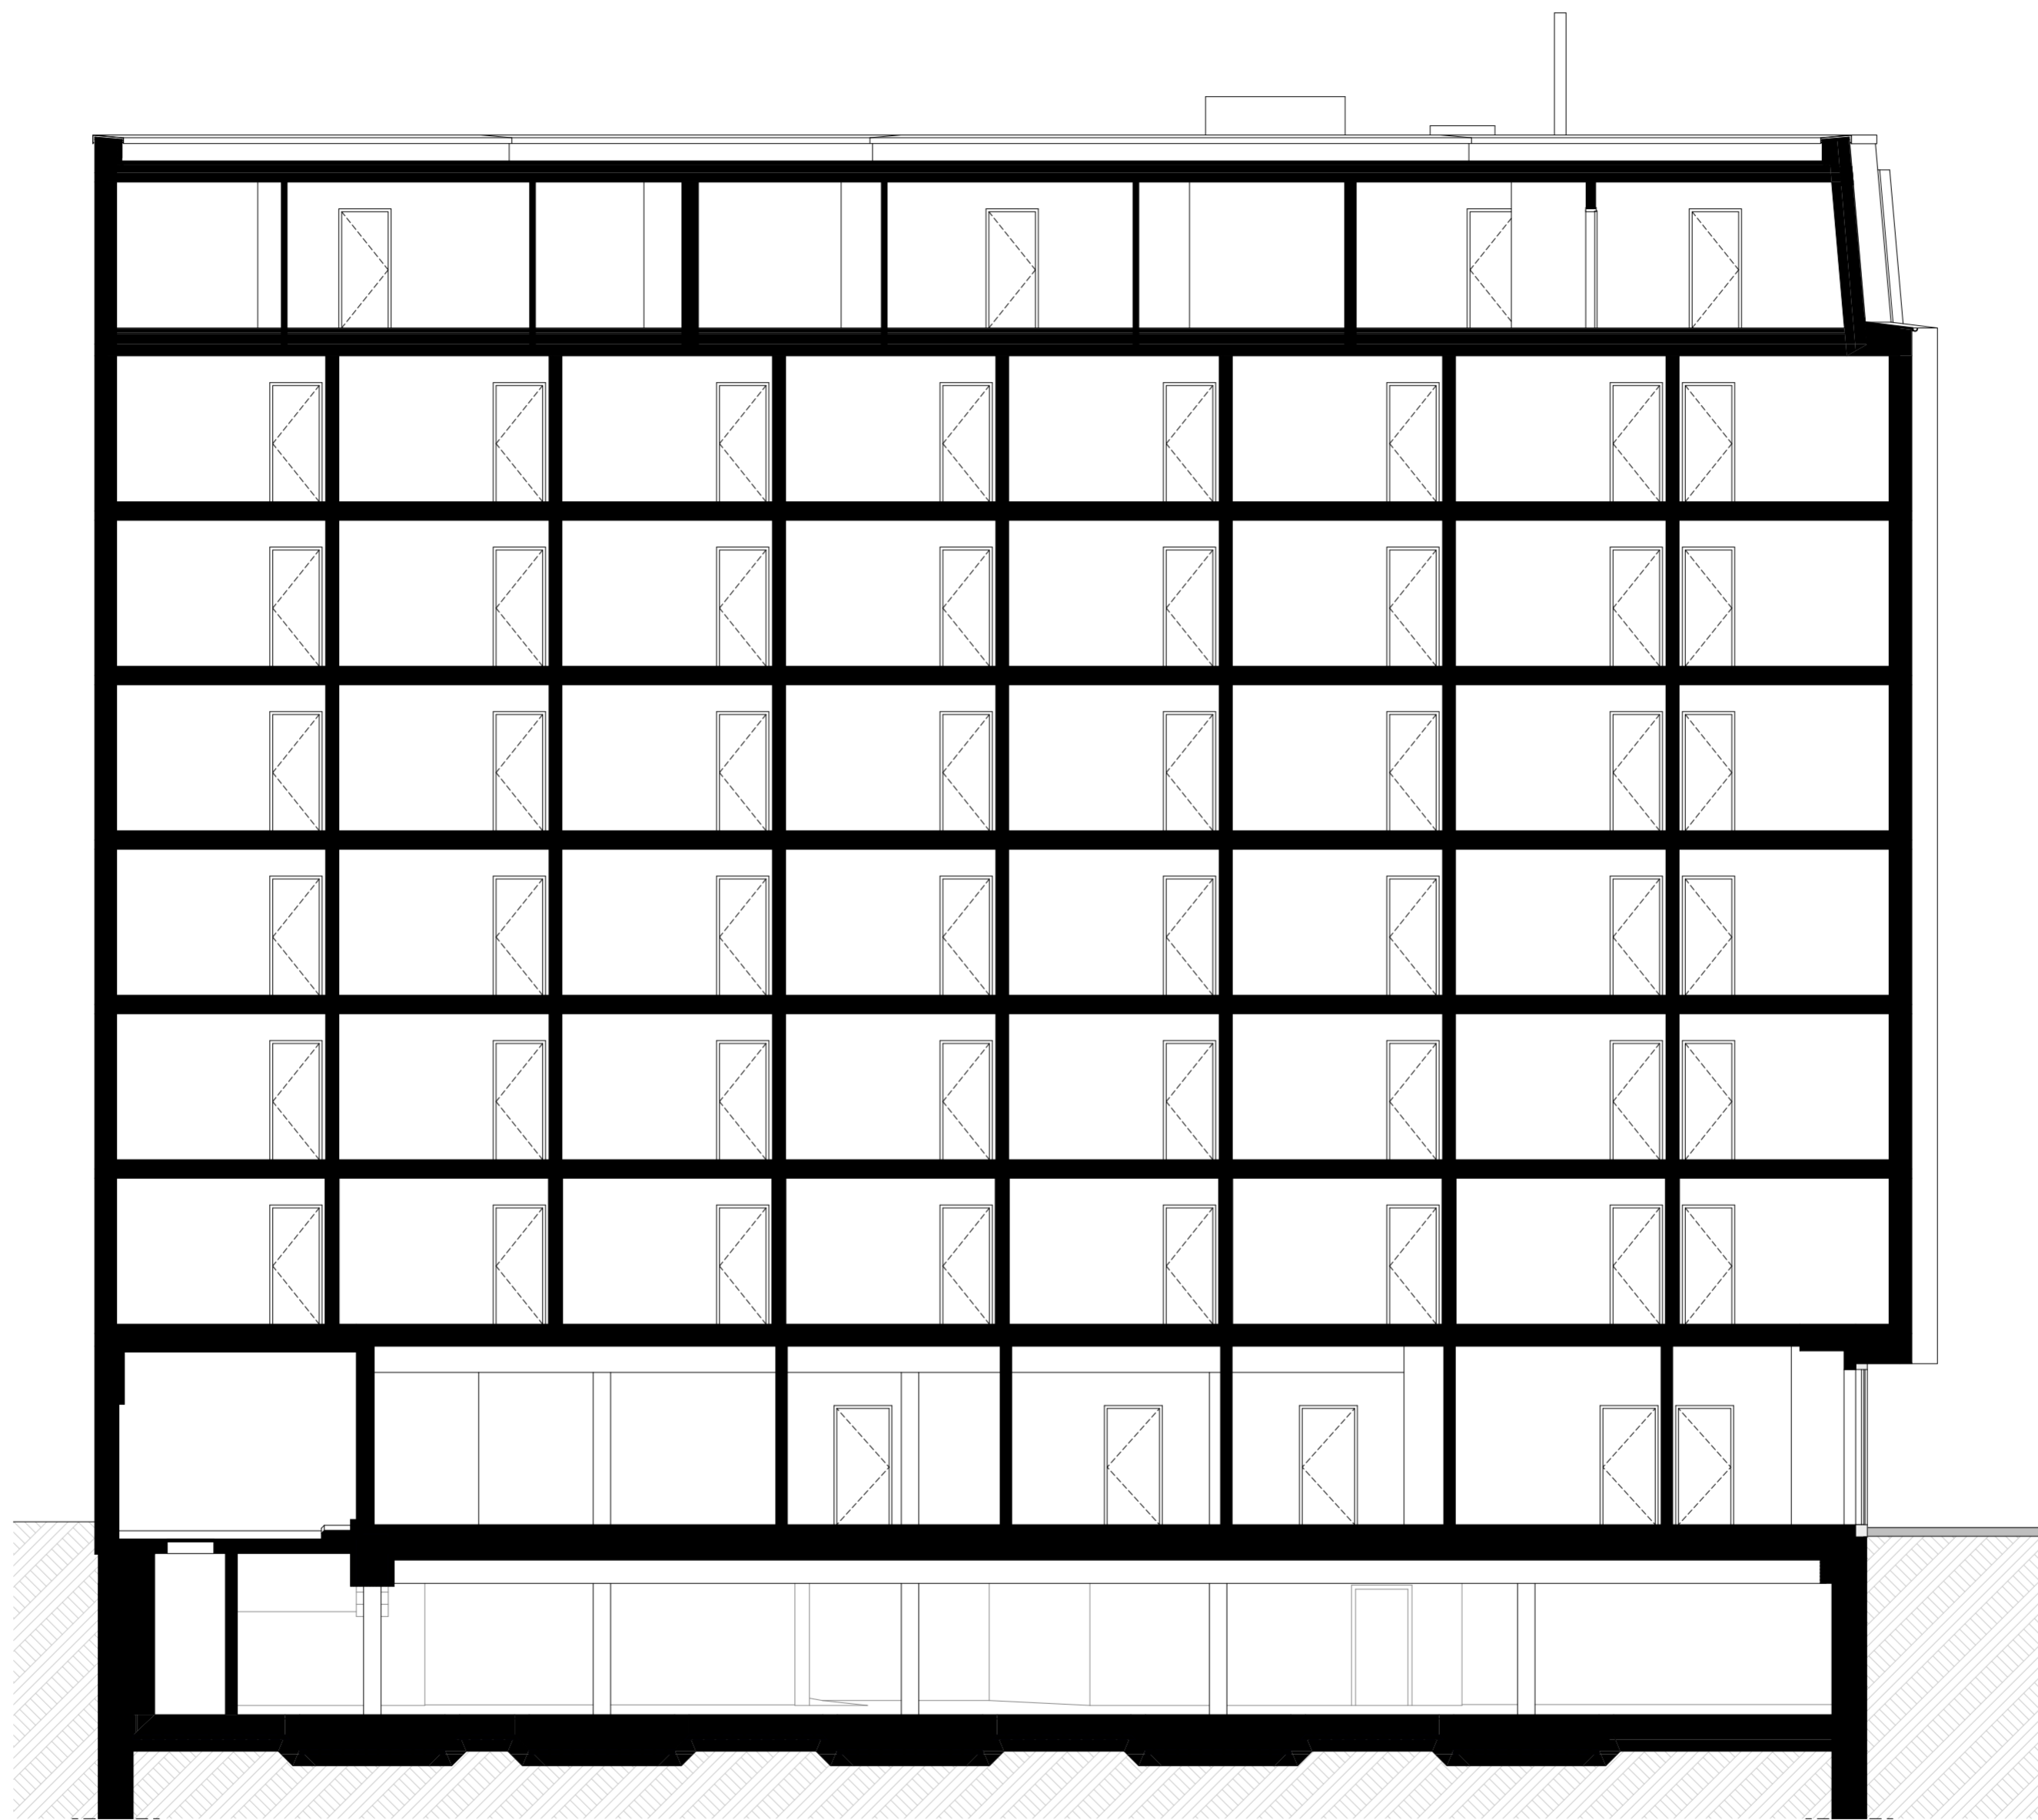


SCHNITT C - 1:100

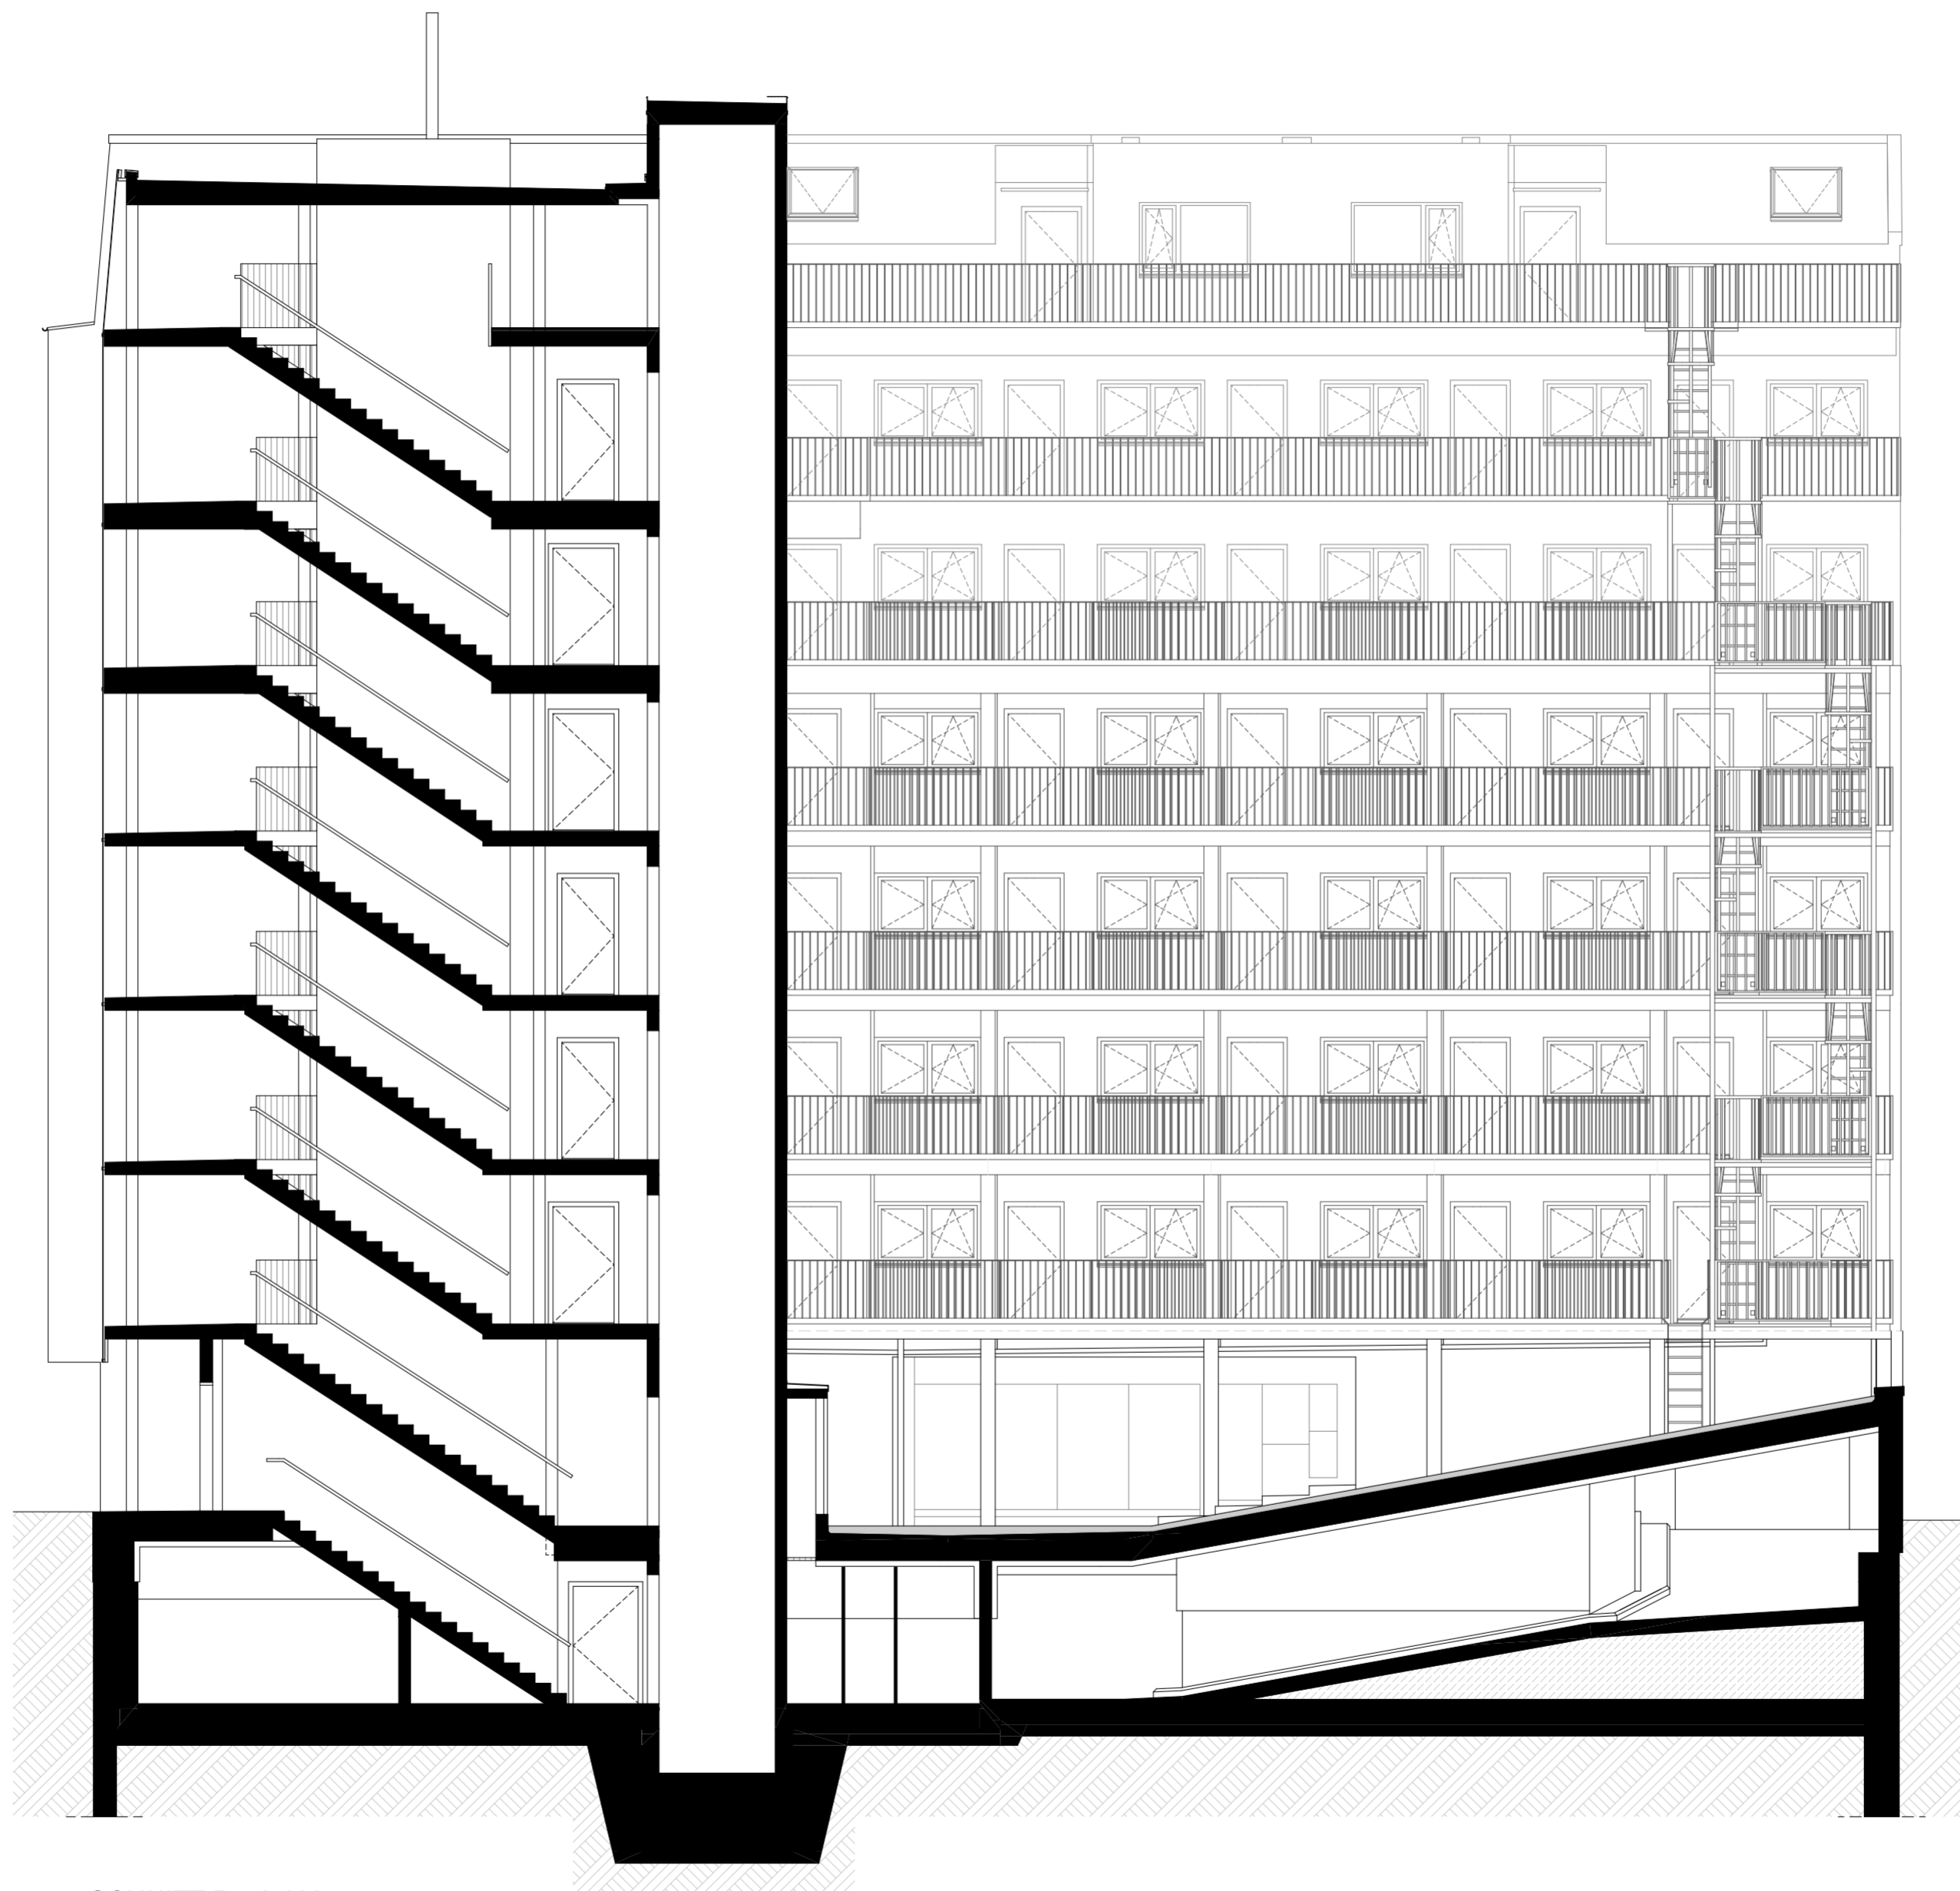

SCHNITT D - 1:100




ANSICHT OSTEN WERKSTÄTTENWEG - 1:100

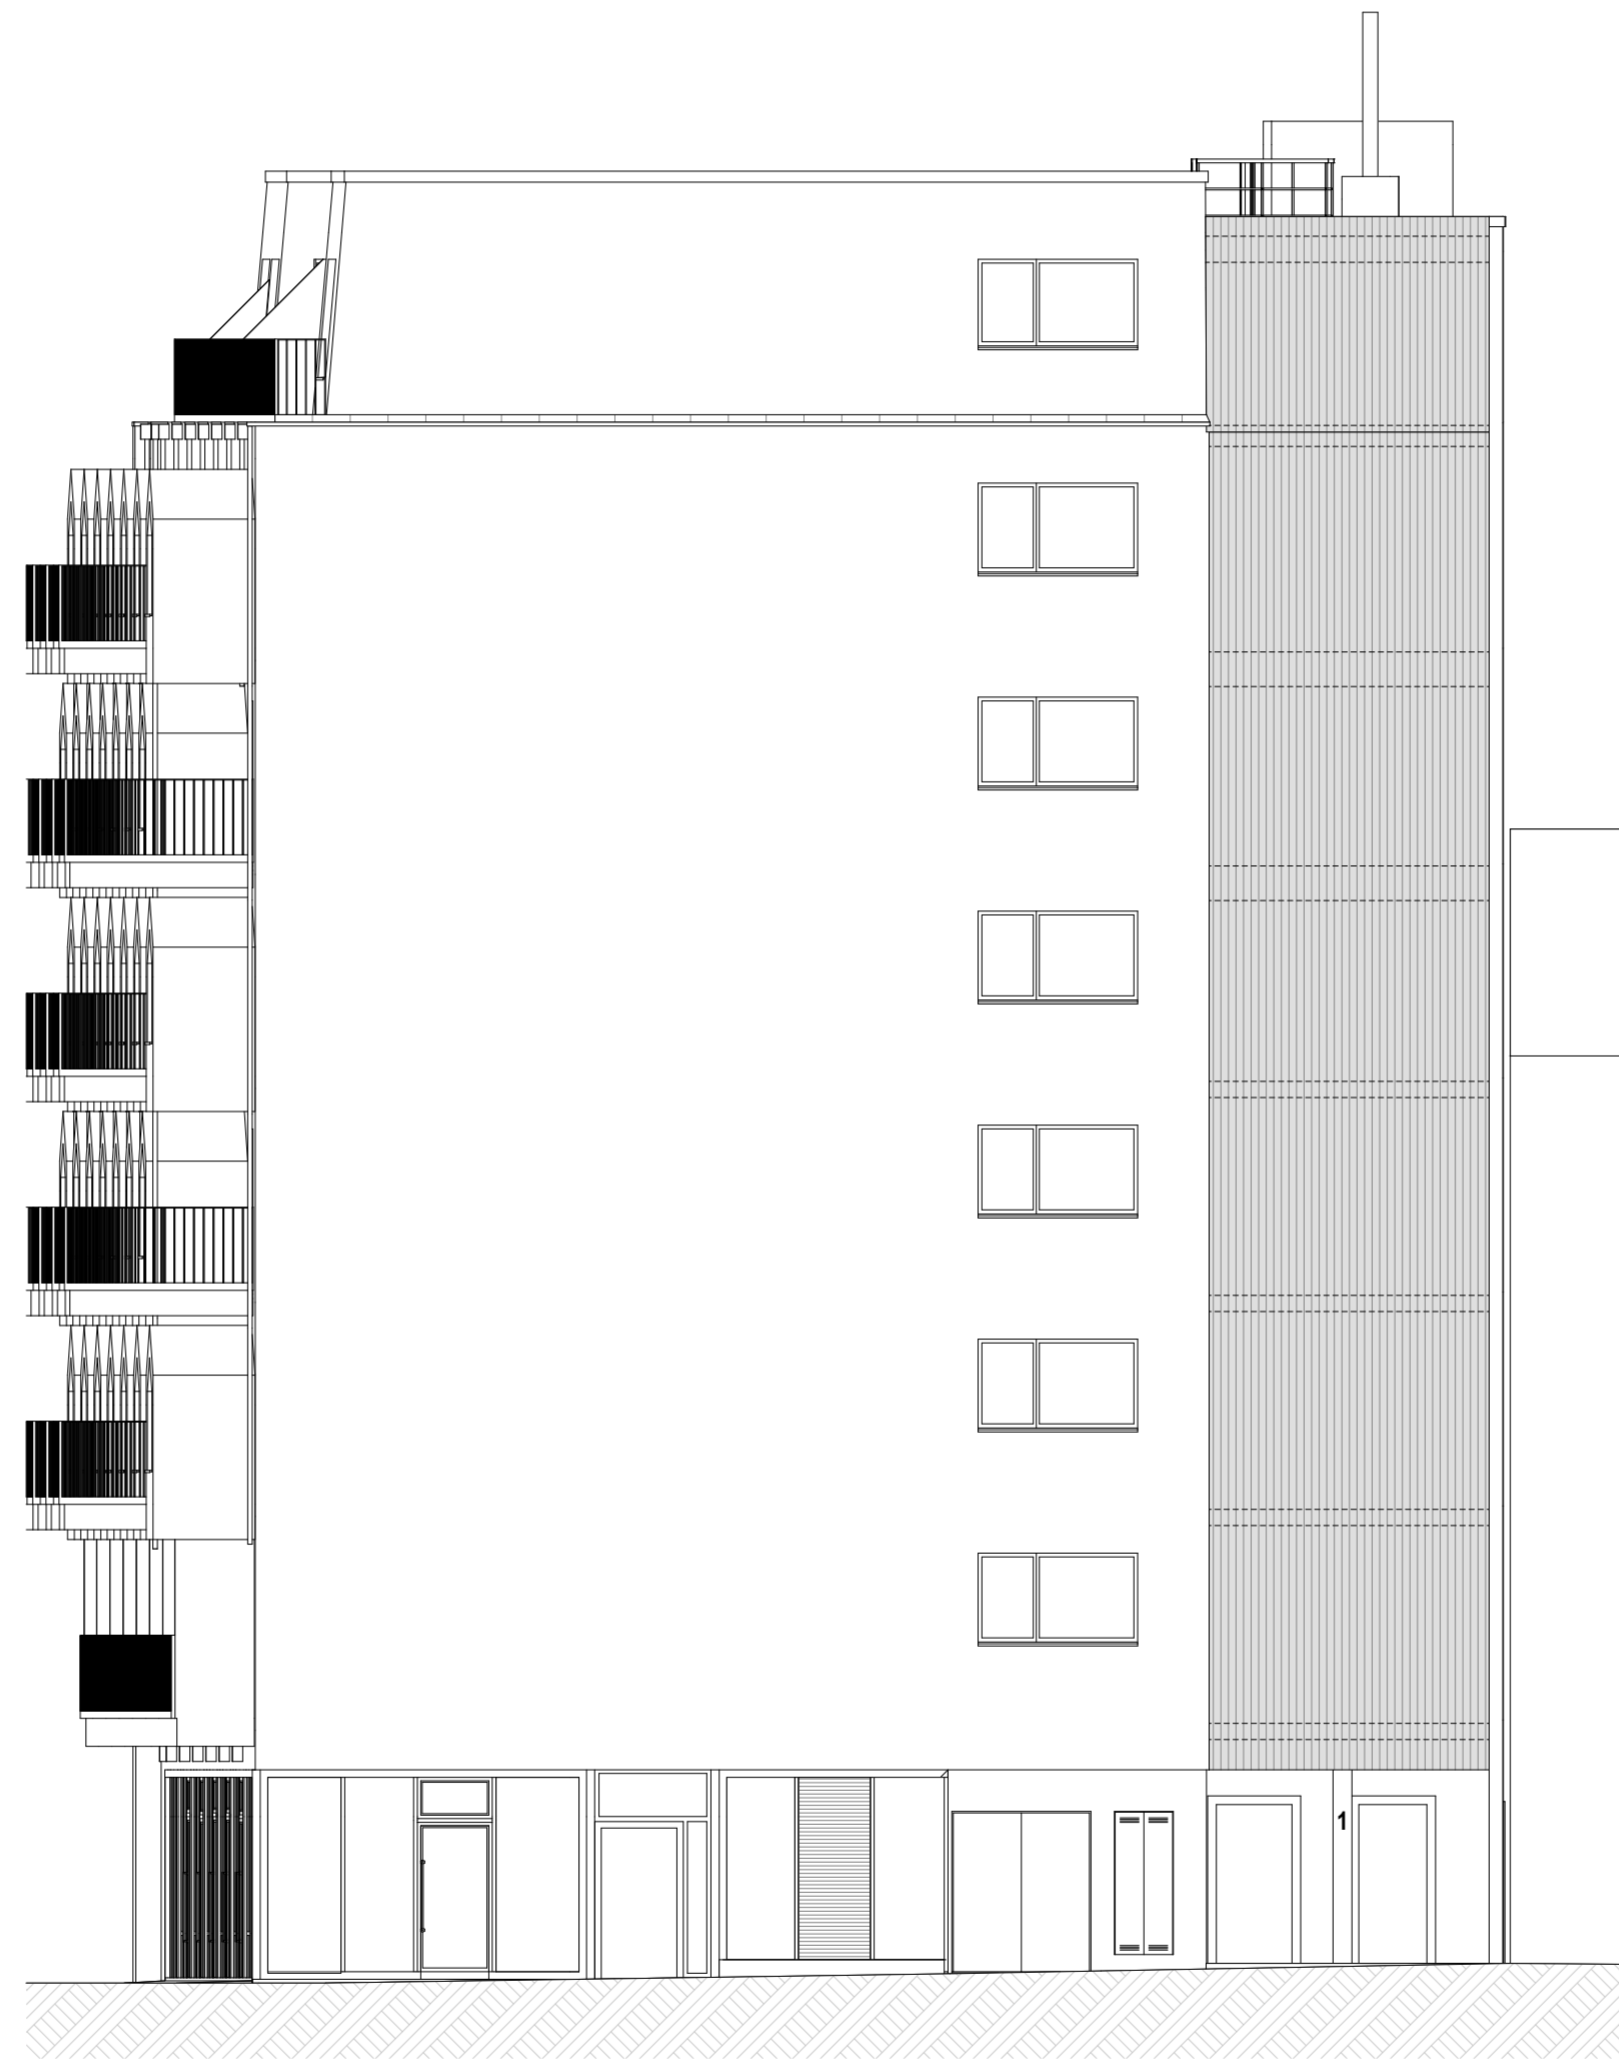

ANSICHT NORDEN GUDRUNSTRASSE - 1:100



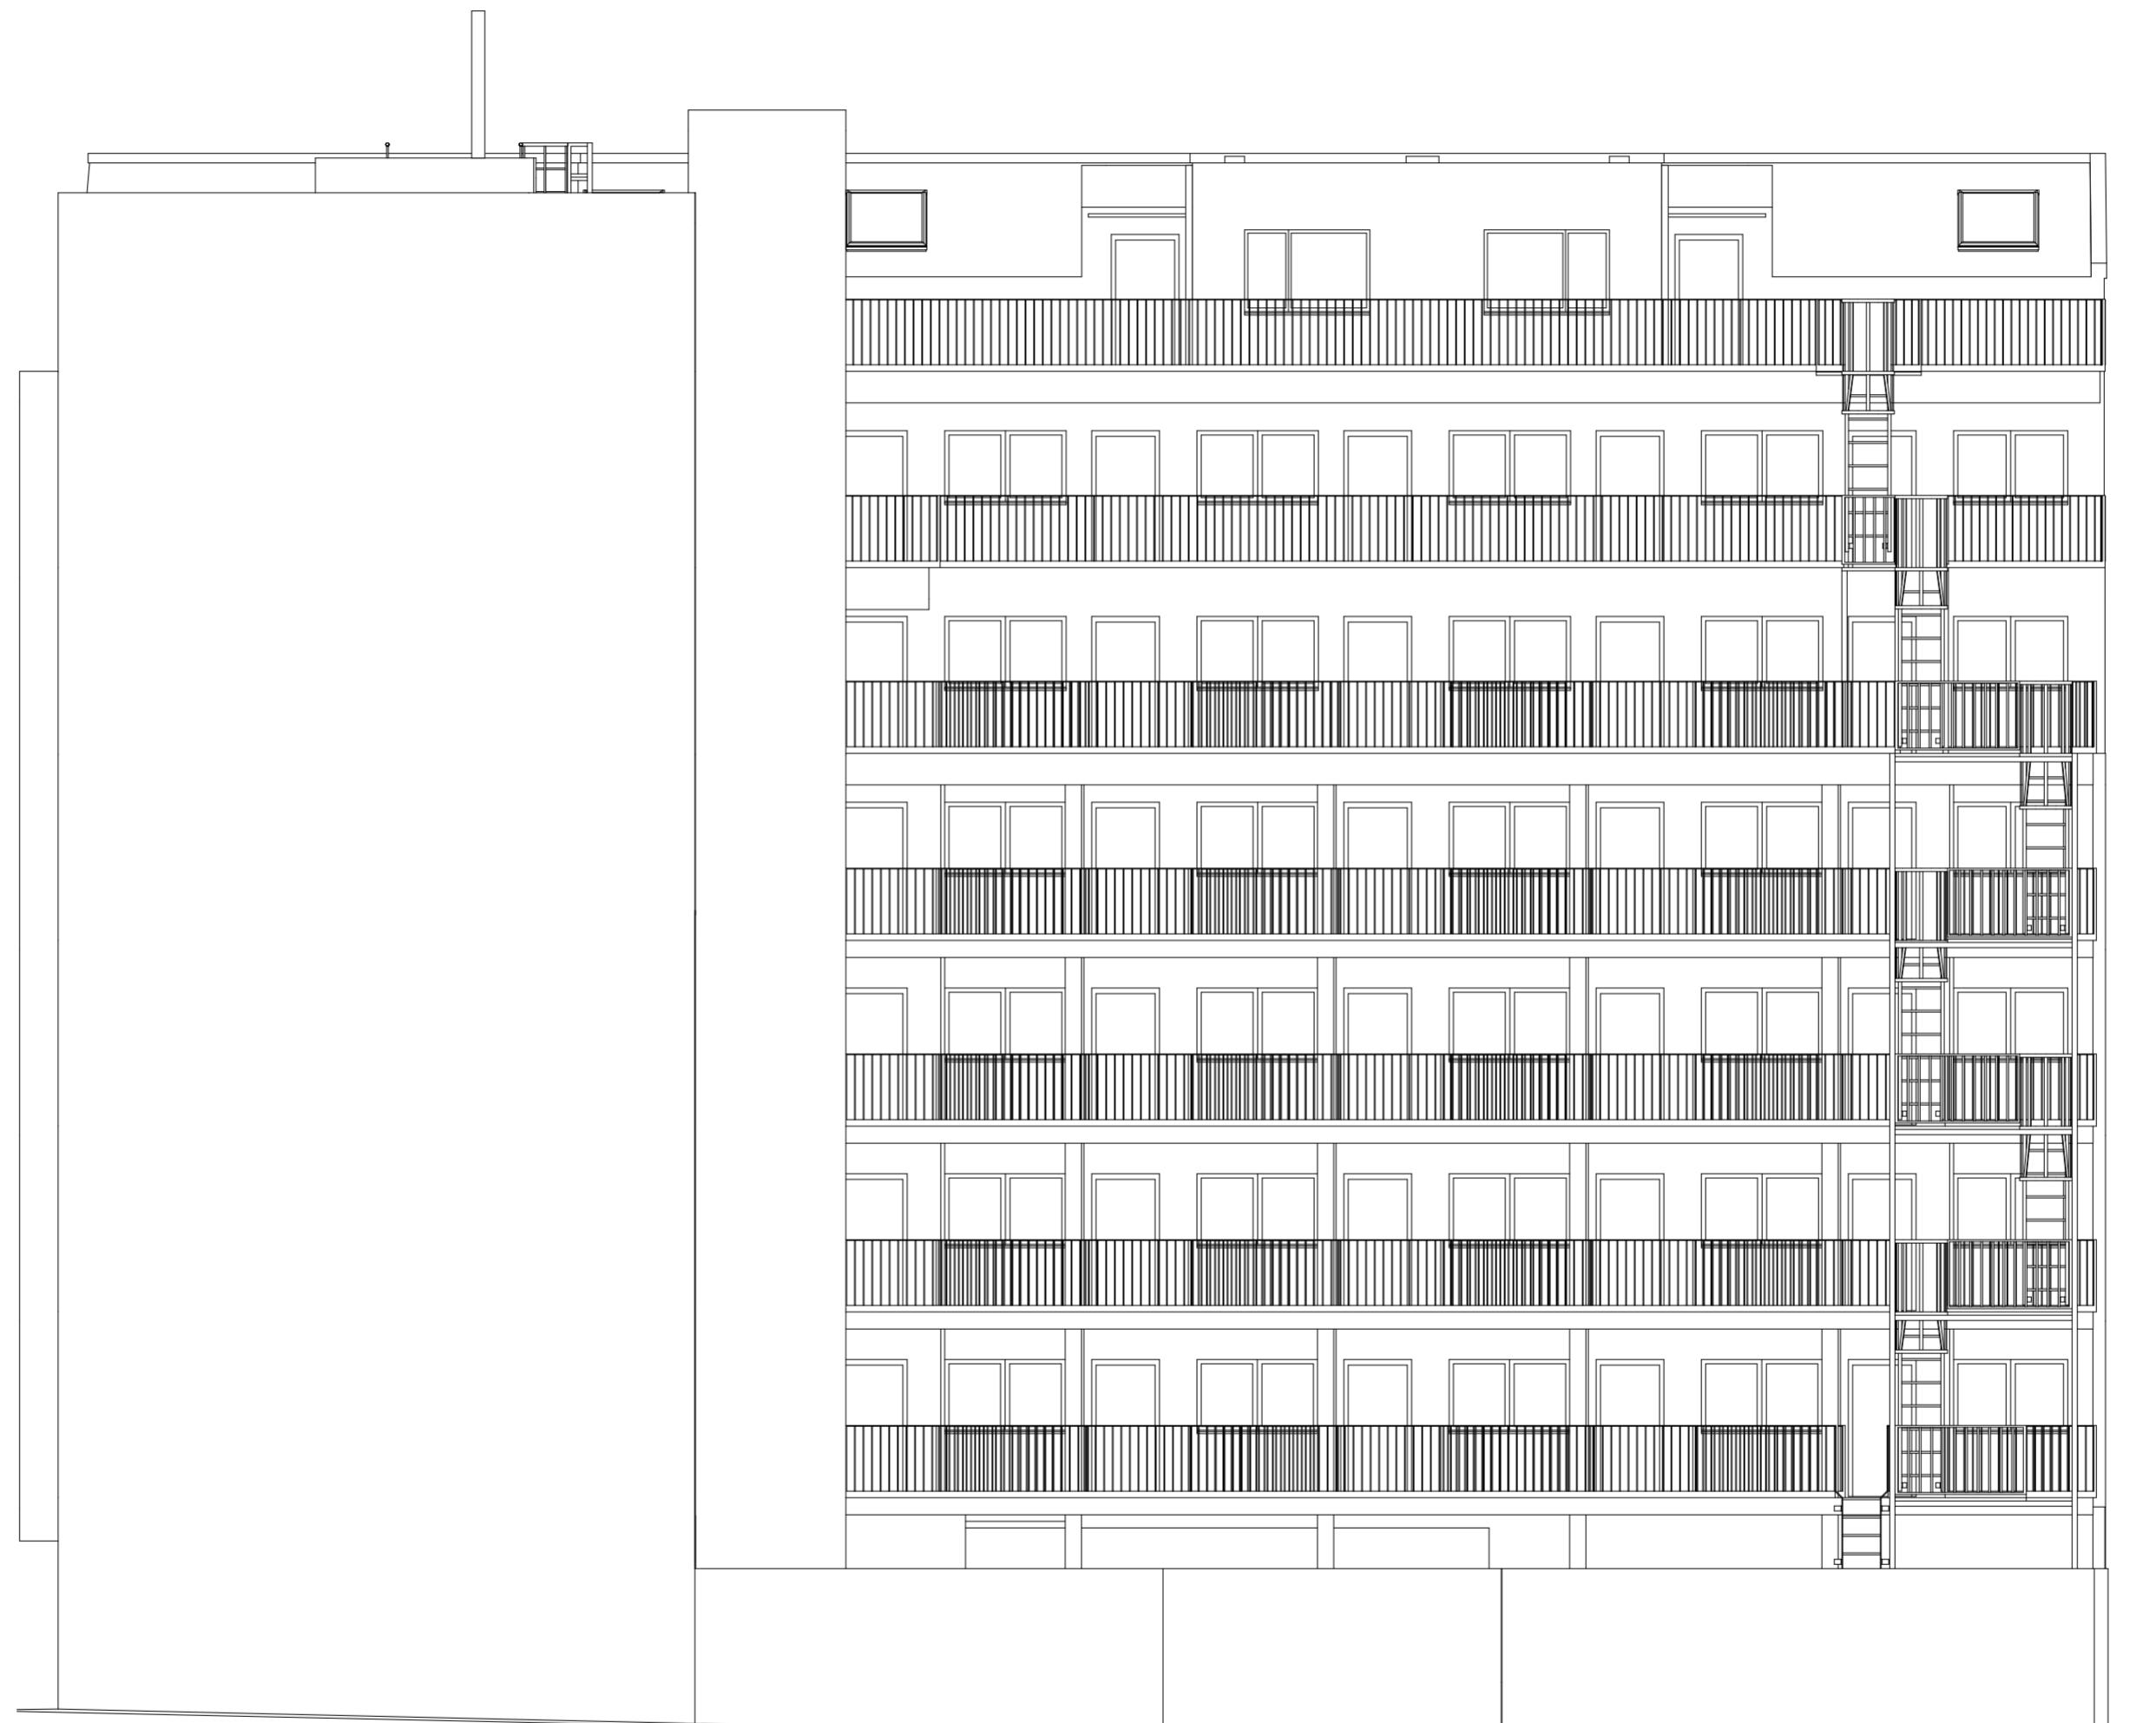

ANSICHT WESTEN HOFSEITE - 1:100