


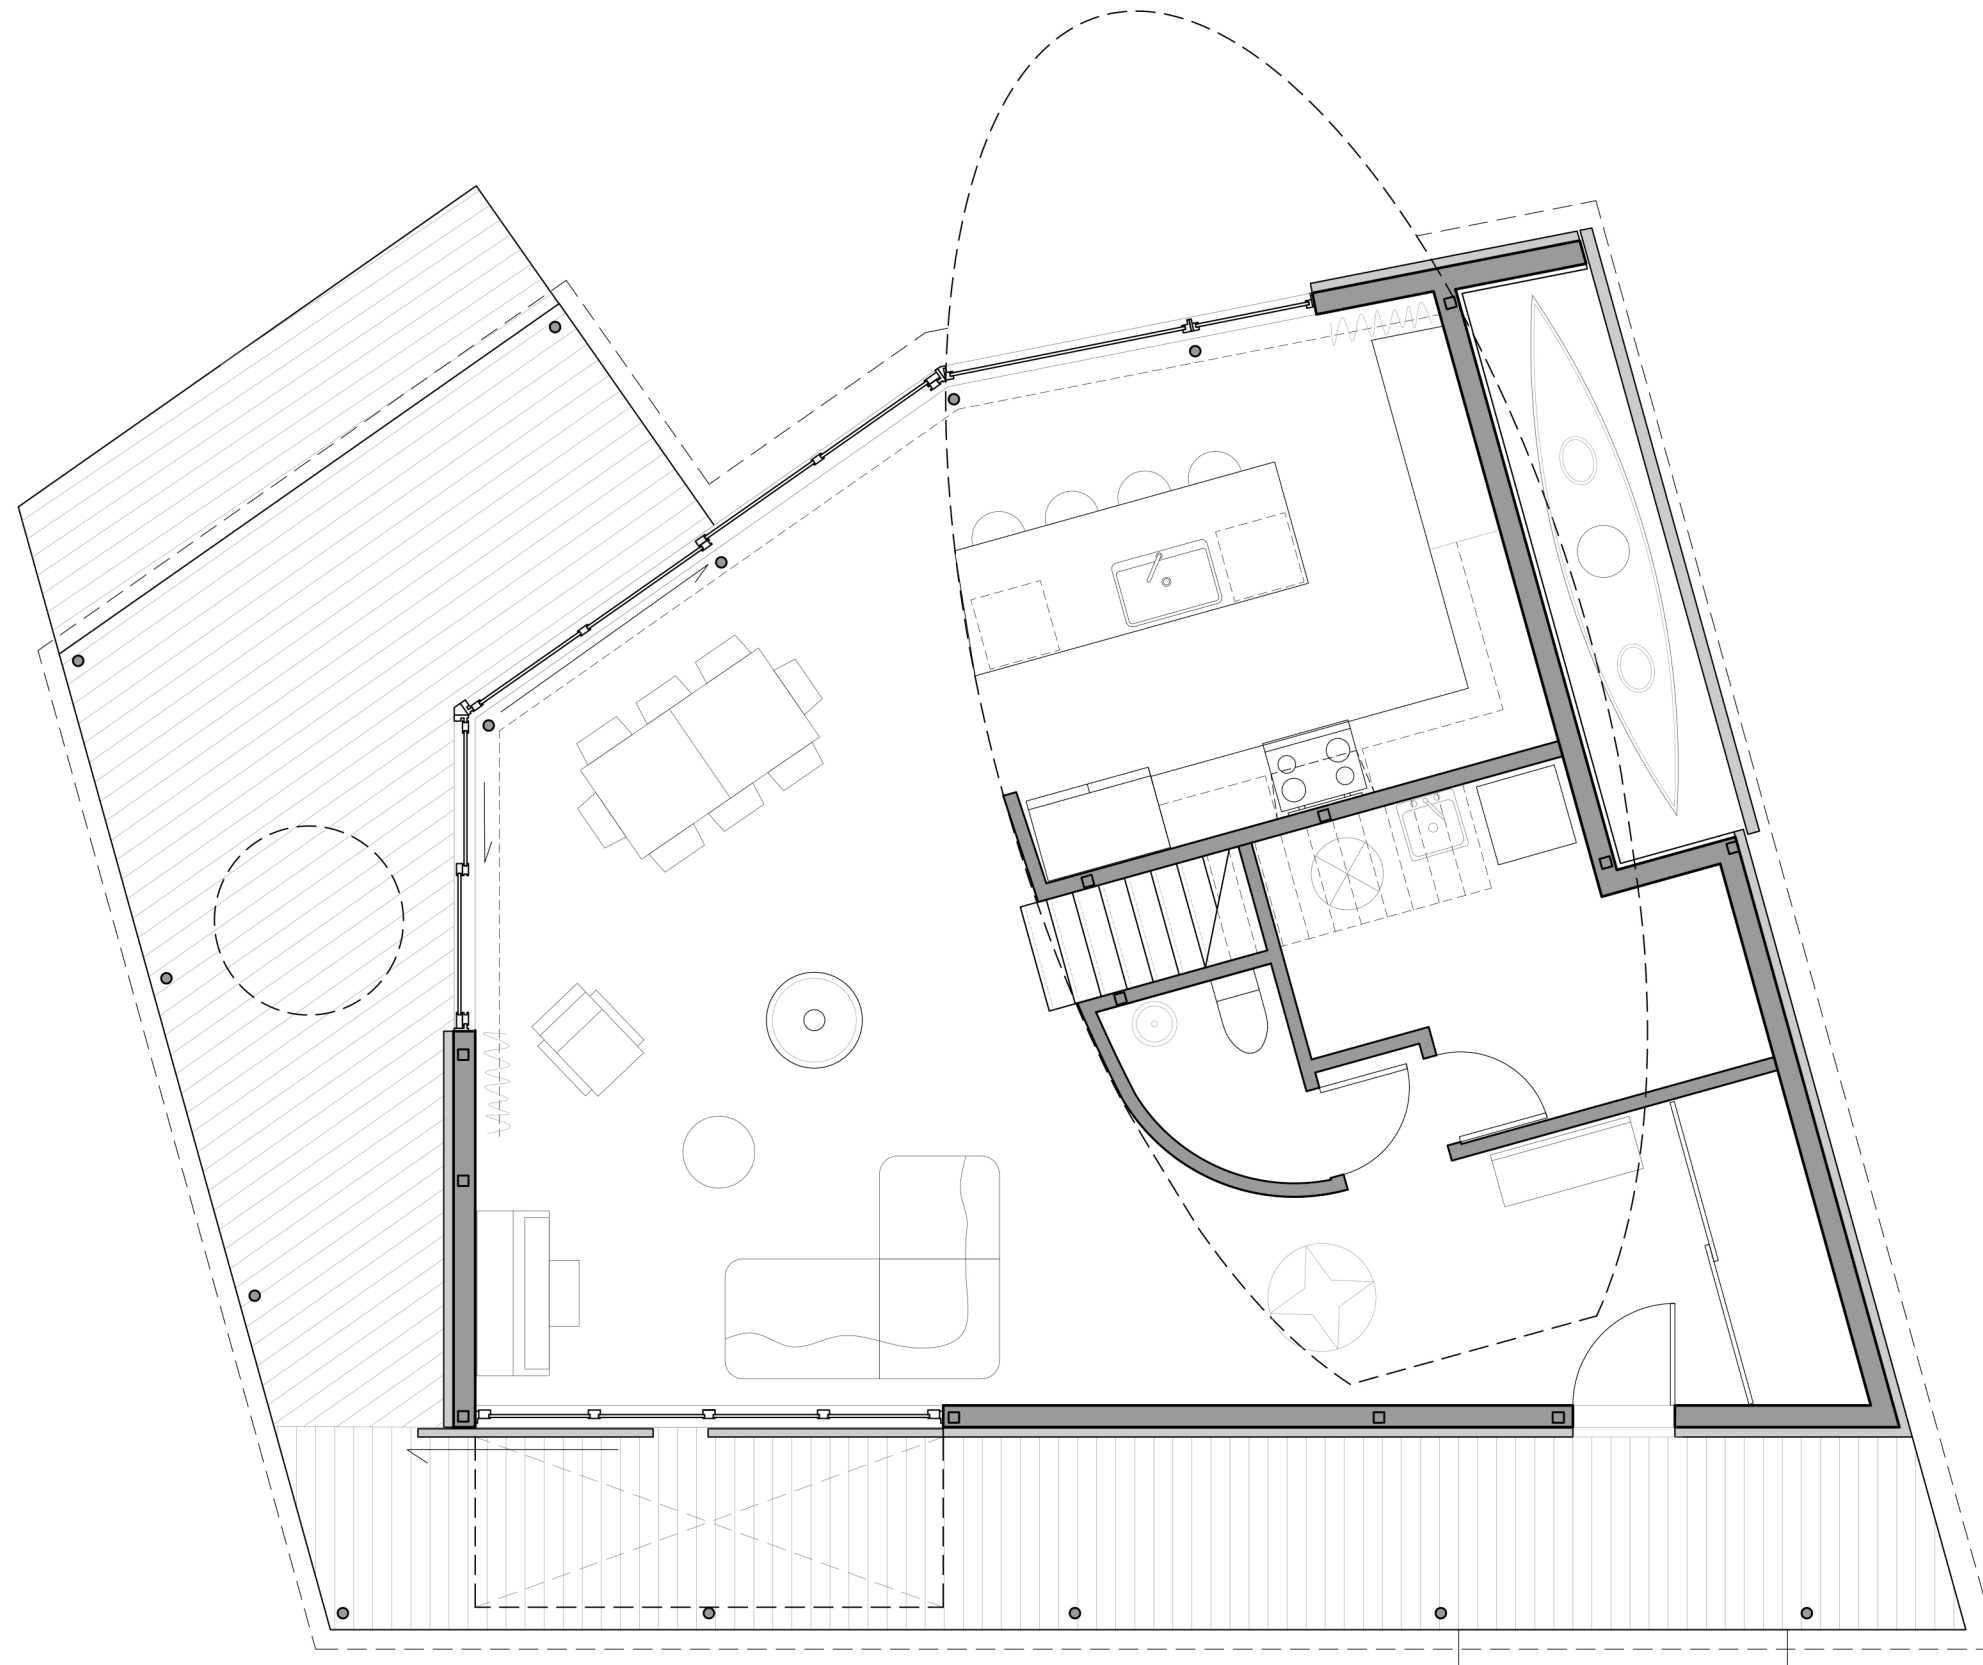

PLAN DU REZ-DE-CHAUSSÉE

