
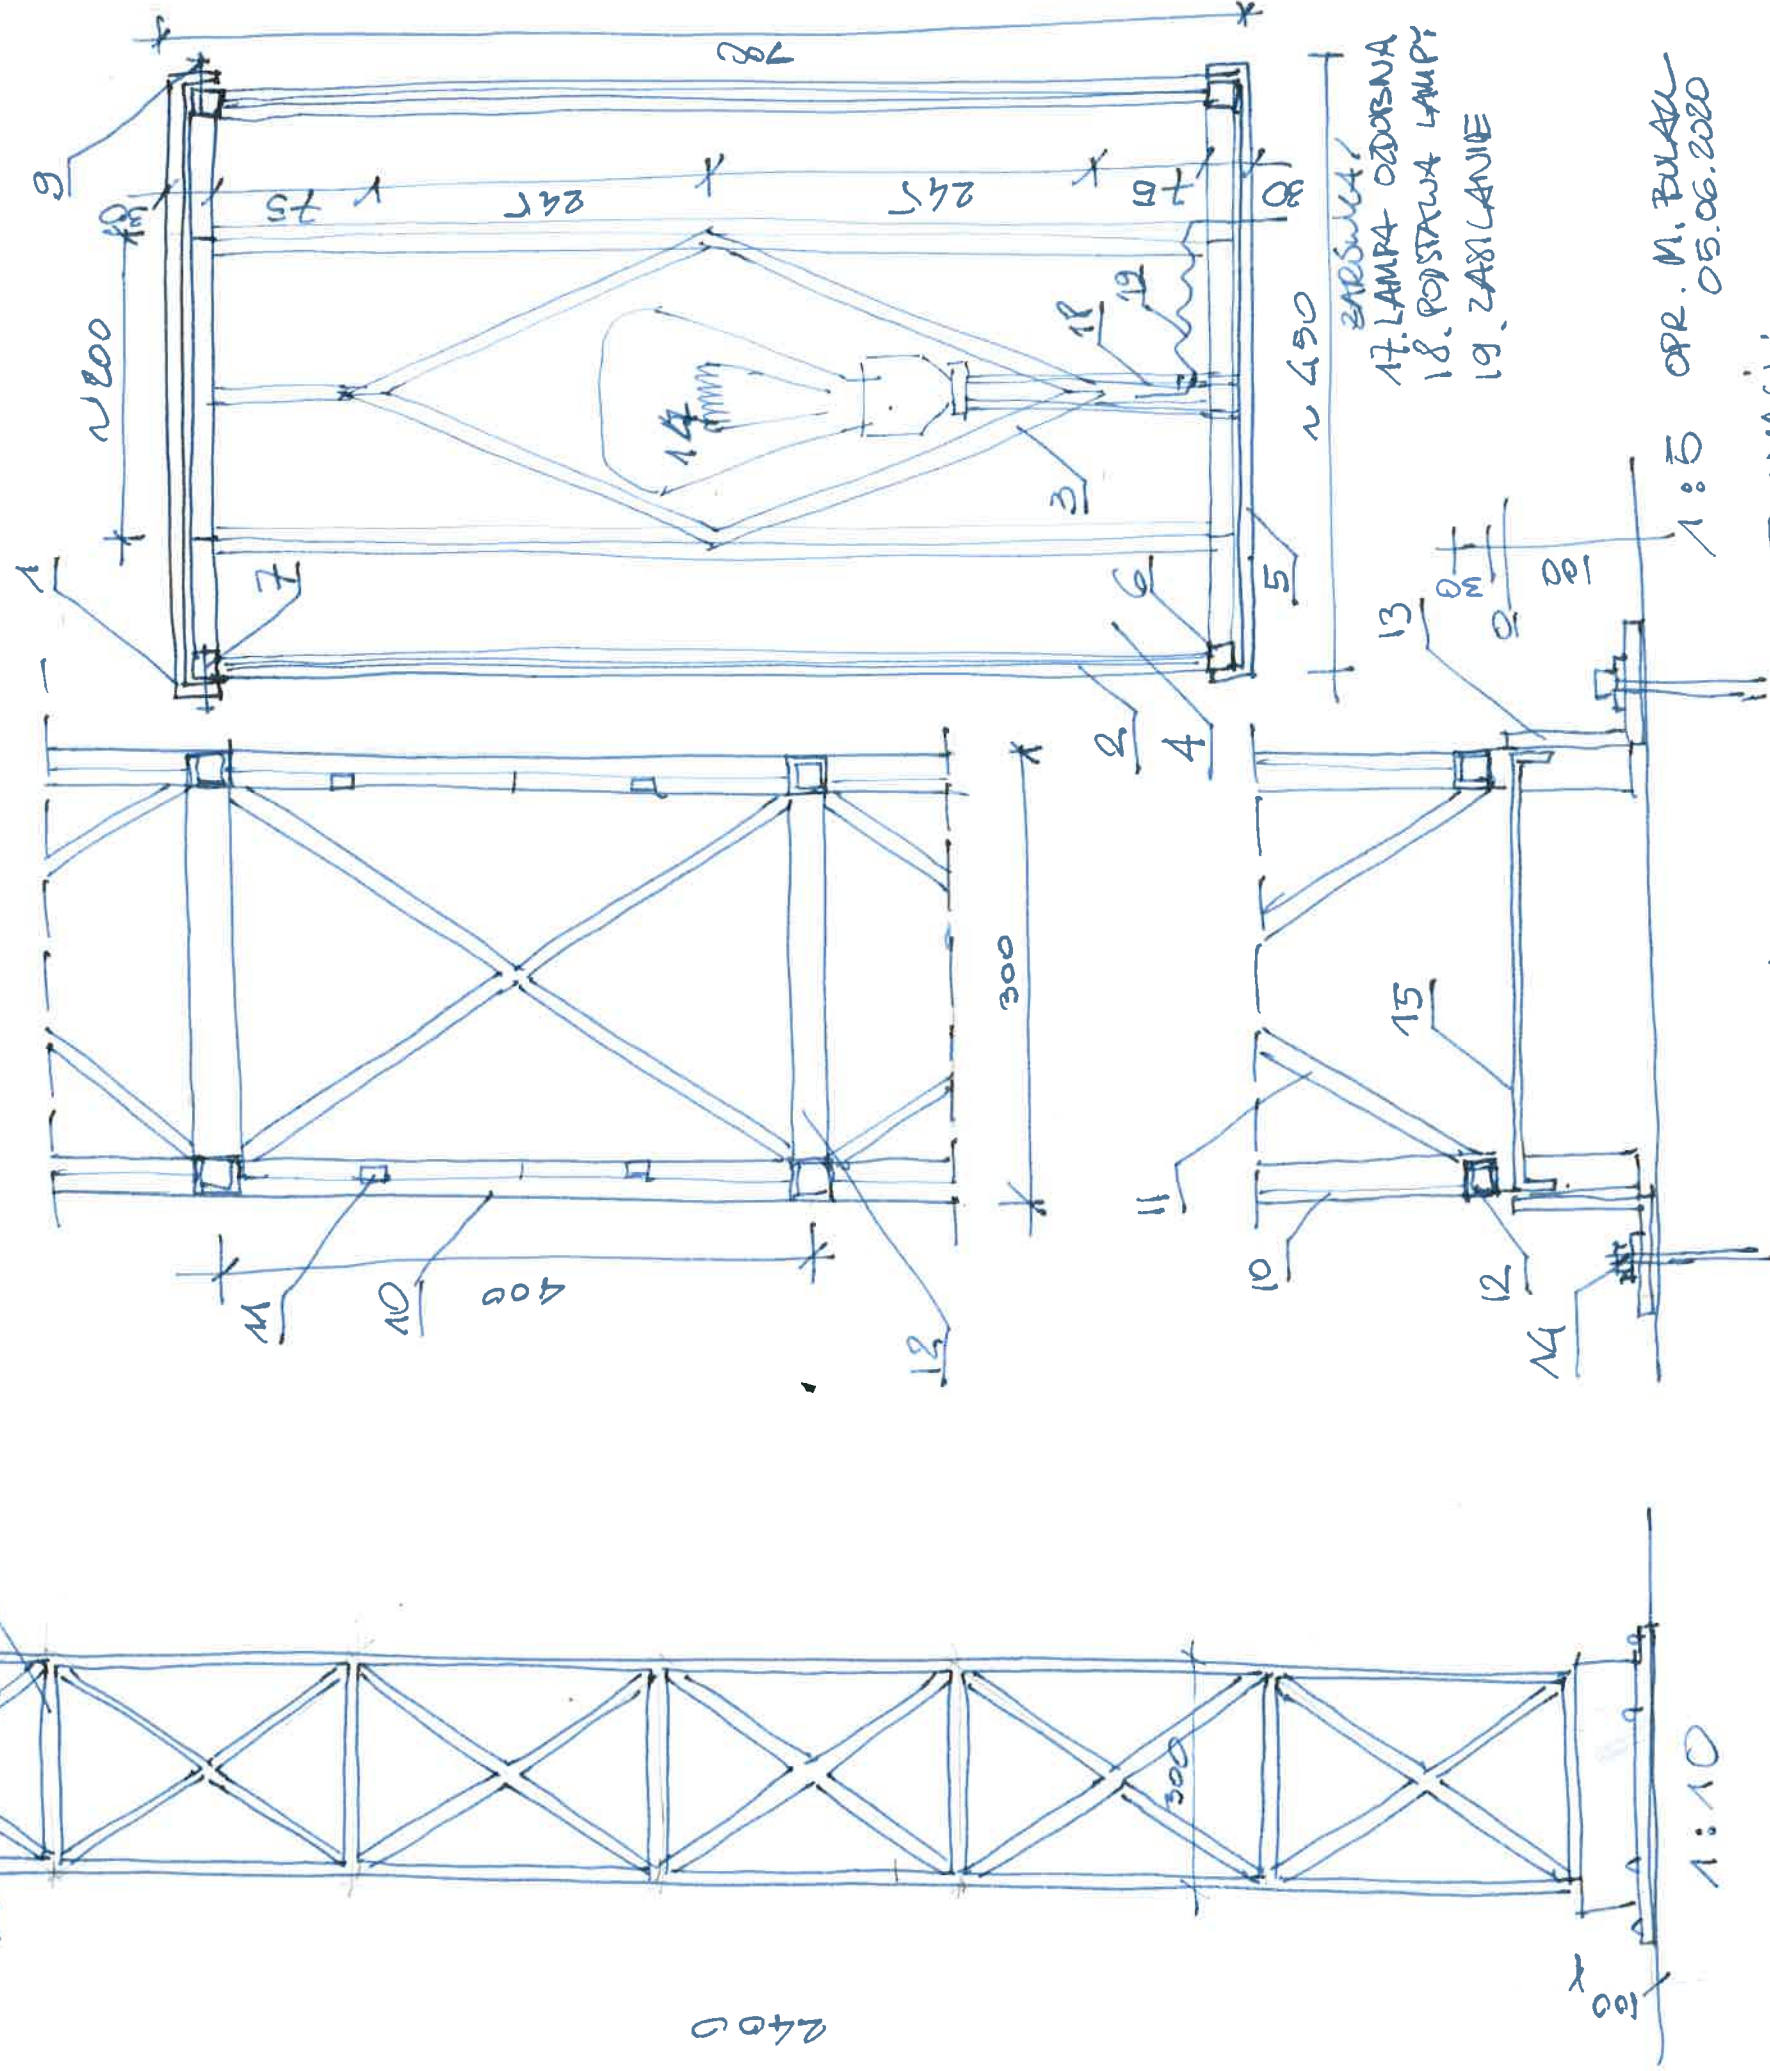


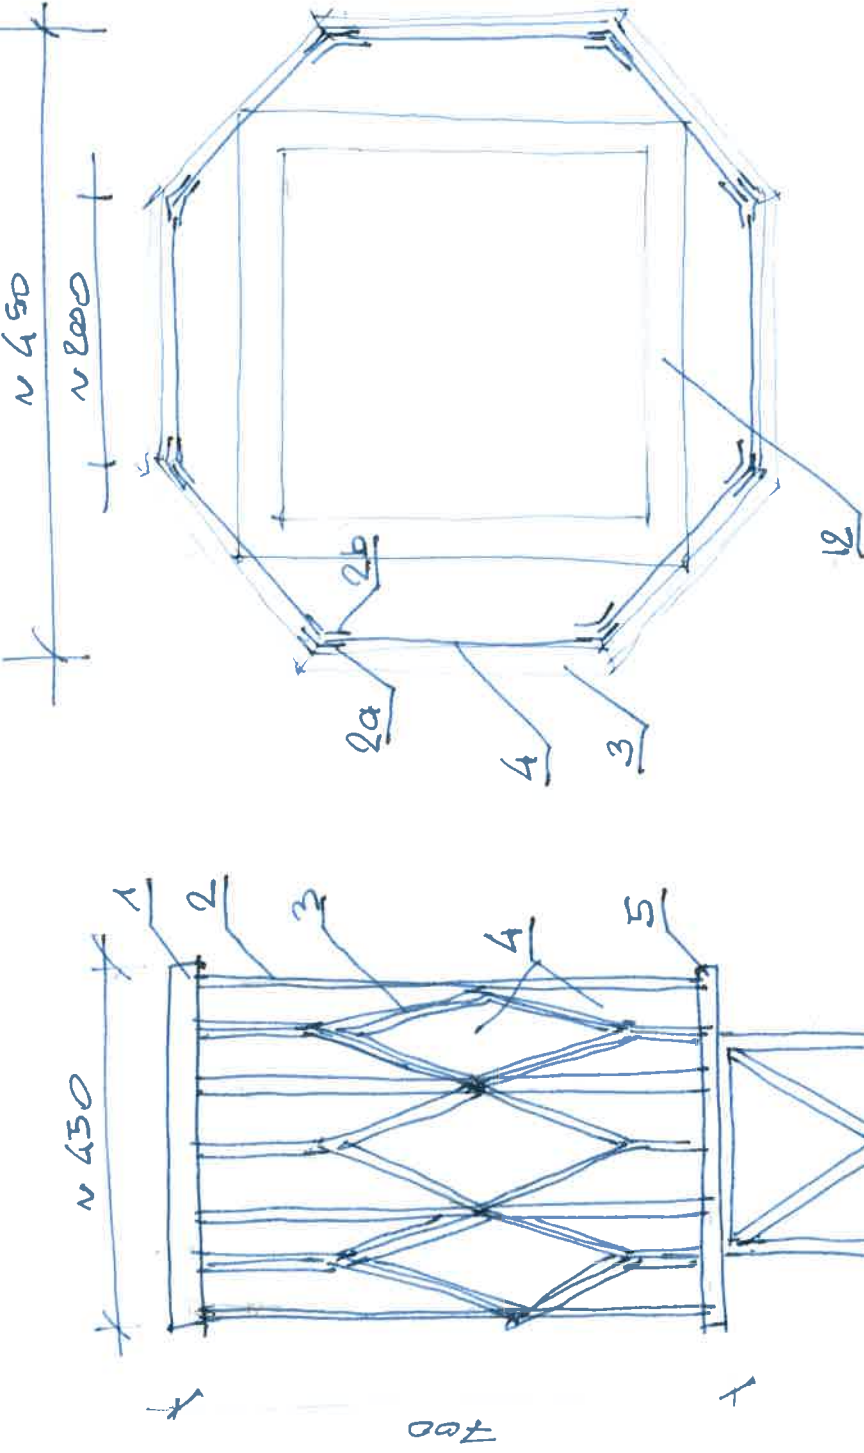

PS:
 RĘKAW ZDEJMOWAŁY
 CIĘTA GRUB. 3,0 mm
 PŁYTA -
 PŁYTA GR. 2 mm
 WŁÓSY ~~WŁÓSY~~ GR
 5T 10 x 10
 WŁÓSA ZBRZĘTANA OK. 5 mm
 WŁÓSA DOLNA
 L. GR. 3 mm

6. RAMA DOLNA
 10 x 20
 7. RAMA GÓRNA
 10 x 20
 8. USZCZELNIACZ
 9. ŚRUBY

10. SKRZYŹNICA 30 x 30 x 2
 11. ŚRUBY 18 x 18 x 1
 12. PORĘCZKI 30 x 30 x 2
 13. COKŁE L 100 x 100 x 4
 14. 8 x MOCHOWANIE DO
 PODROŻA
 15. DEMEL COKŁU
 BL. GR. 3 mm

UWAGI:

- MATERIAŁY PODANE ORIENTACYJNIE
- STOSUJĄC ŚRUBY NIERDZEWNE AMPELOWE
- KŁOZ OŚMIOBIEŻNY
- POLE KŁOZ ŚRUBY
- ZASILANIE ELEKT. W ŚRUBIE

1:5 OPR. M. BULAK
 05.06.2020

17. LAMPA ODDRĘNA
 18. PODSTAWA LAMPY
 19. ZASILANIE