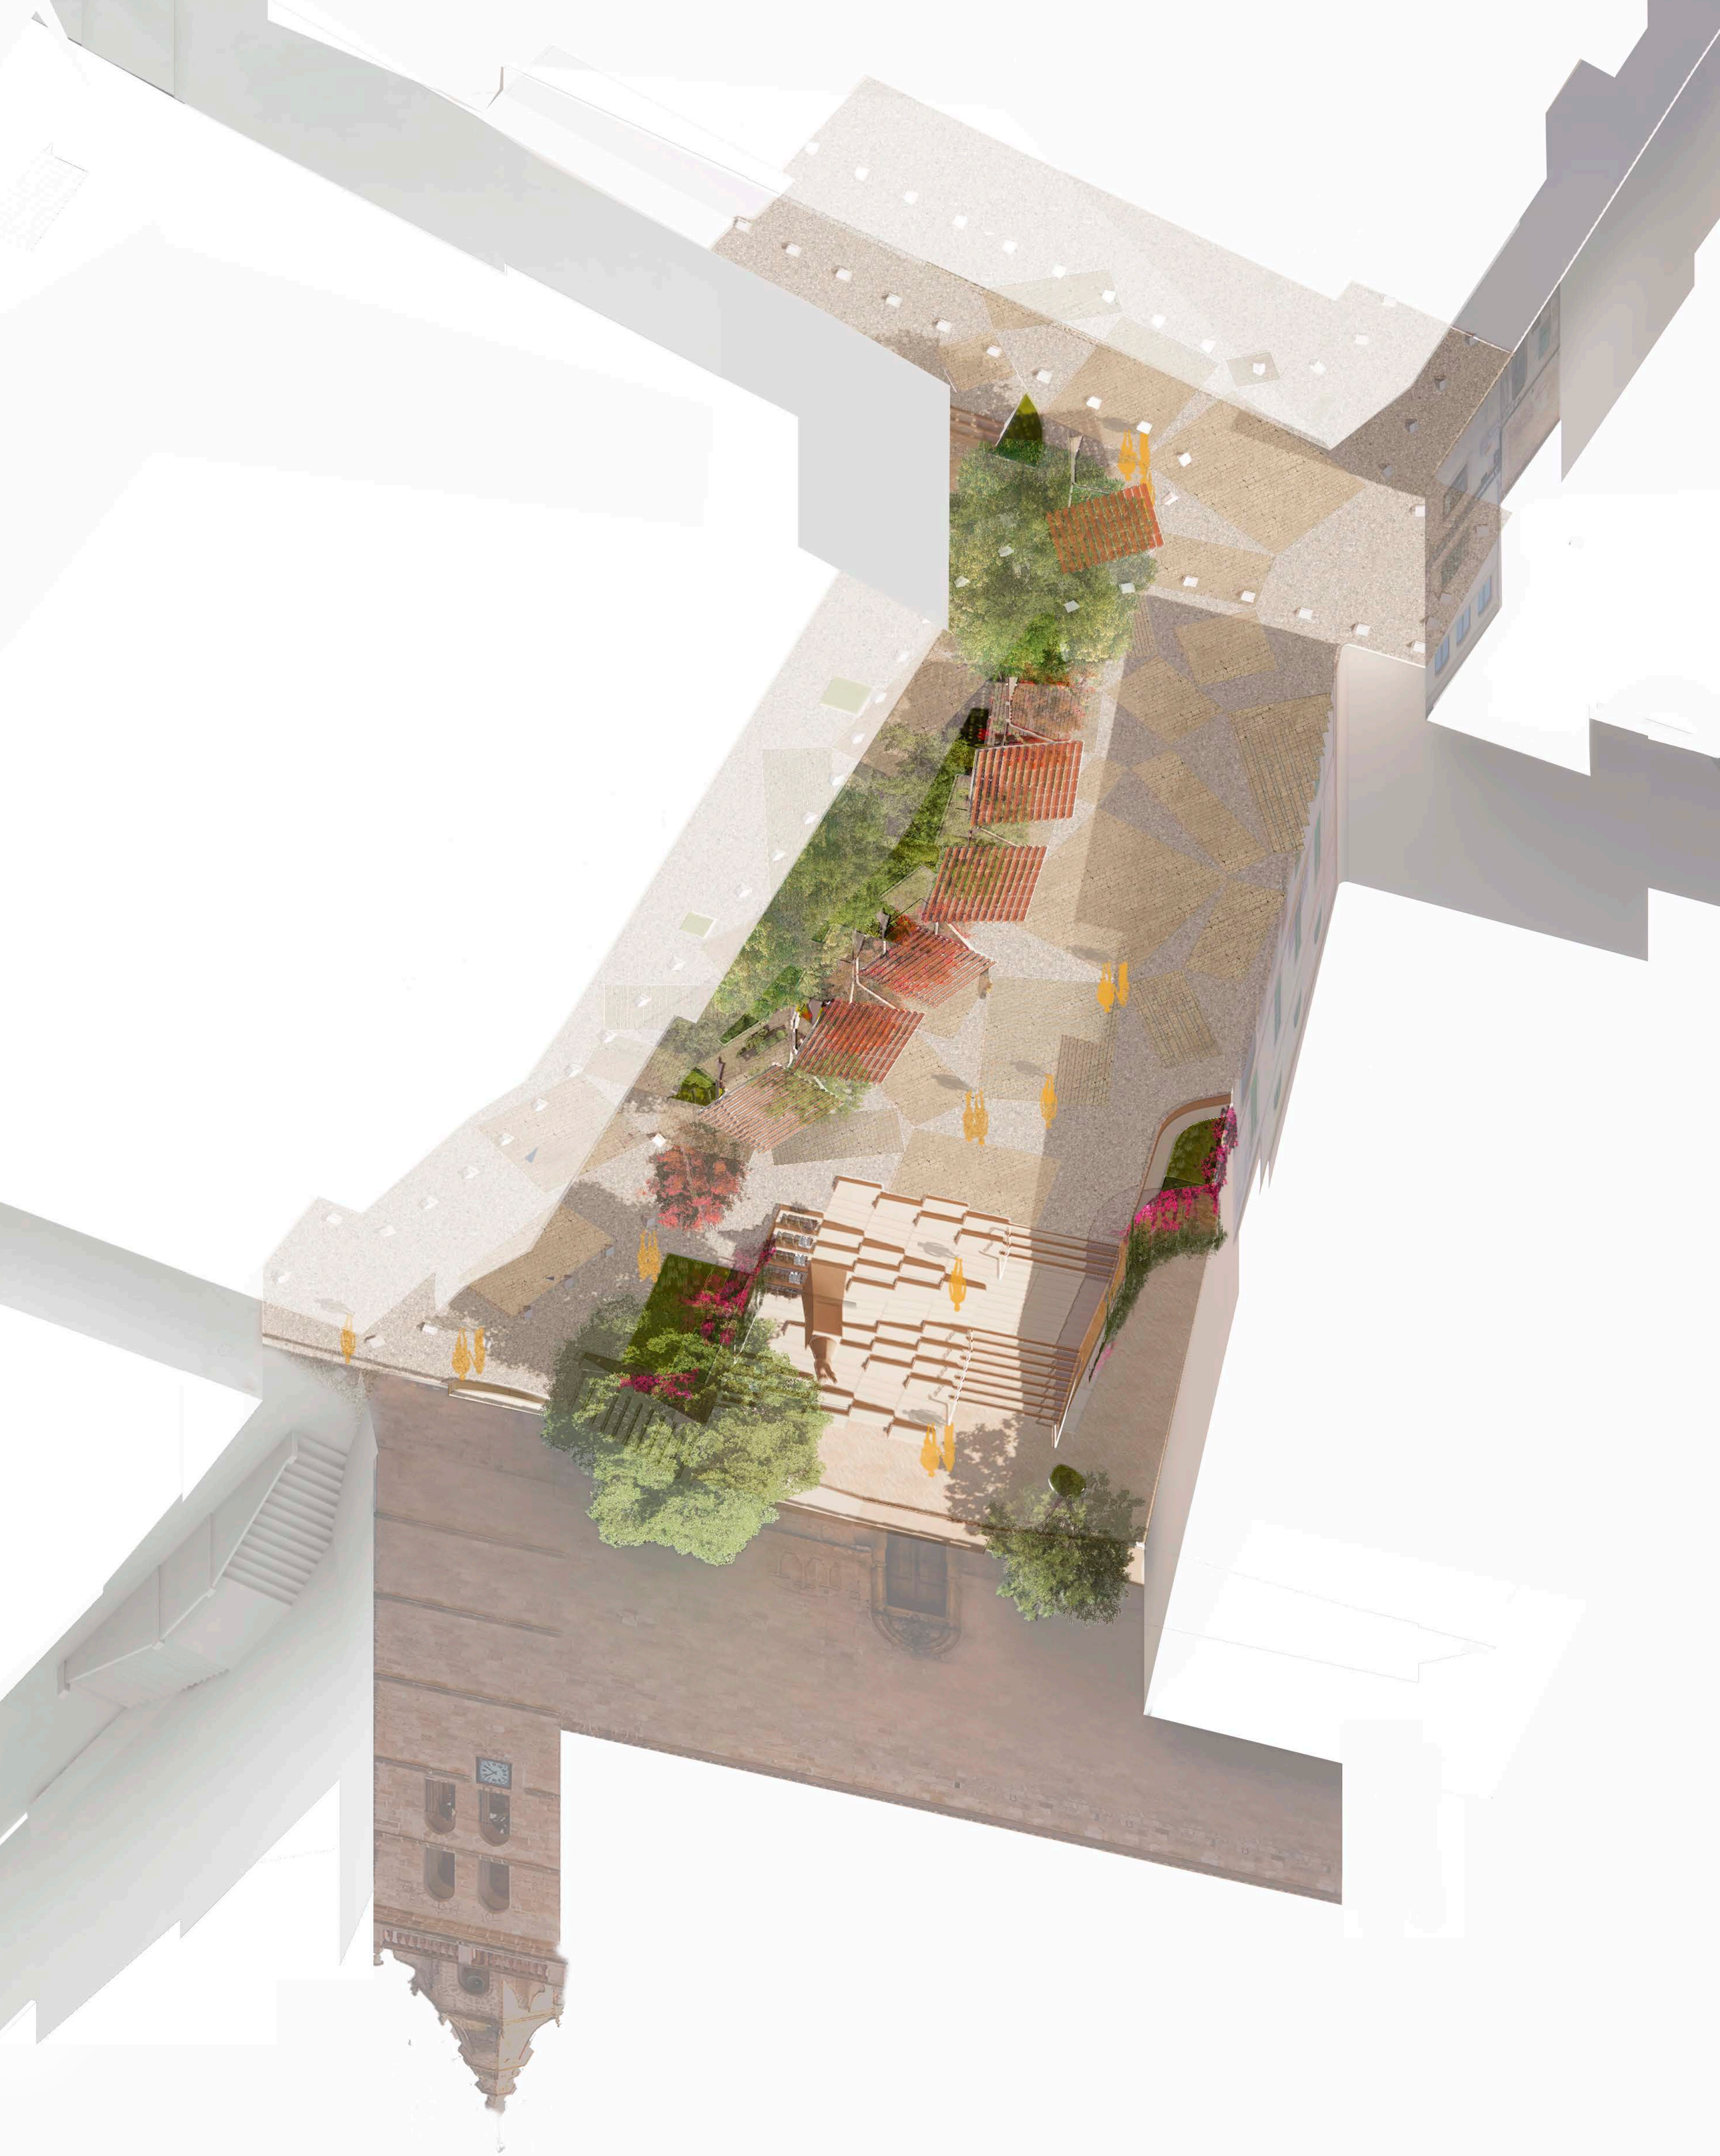

1. Perfil recto T
2. Perfil acuñado T
3. Bovedillas mallorquinas 23x60cm
4. Cerchas metálicas
5. Pletina de unión
6. Fuste de acero pintado
7. Pletina de anclaje
8. Mortero expansivo
9. Zapata de homigón armado 185x185cm

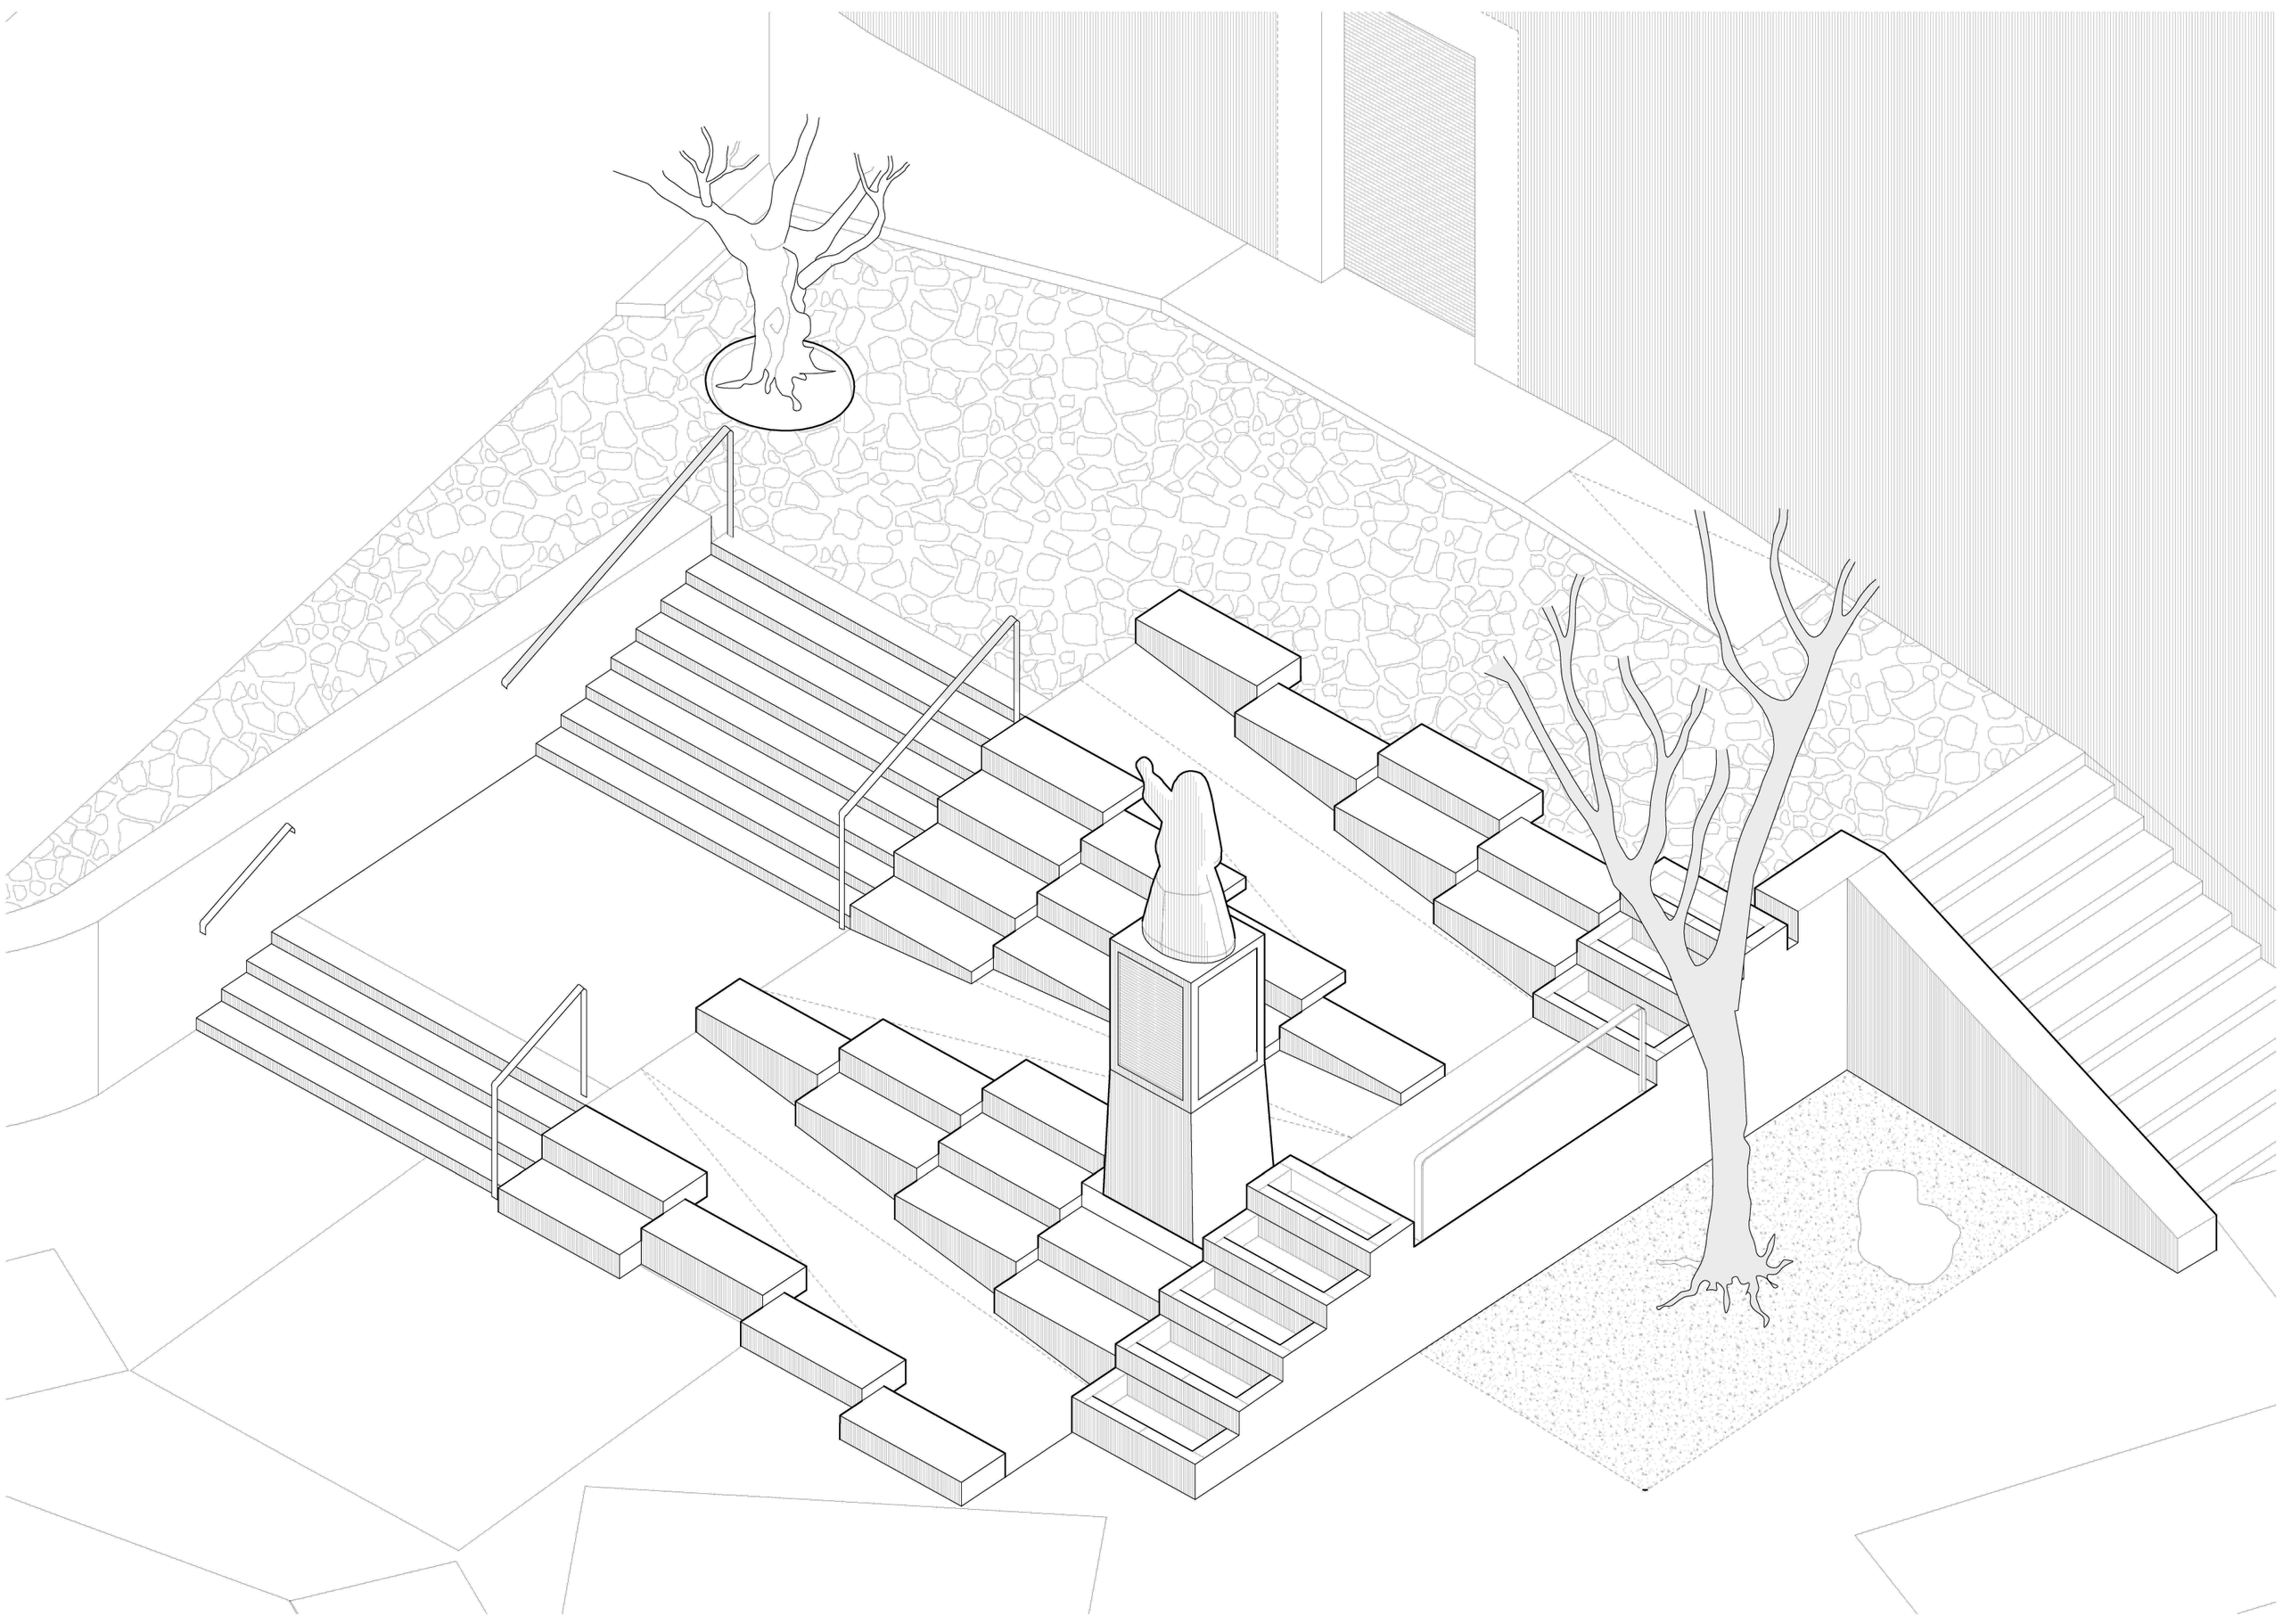

1
A406

1
A405

1
A404

1
A403

1
A402

1
A407

Muro existente

Estatua Beata recolocada

Rampa (9%)

Rampa (9%)

Rampa (9%)

1.50

1.50

1.50

1.50

1.50

Piedra nueva de Binissalem e=4cm

Rampa nueva

Plaza existente
de la iglesia

3.87

Verificar en obra

Piedra reciclada
de la escalinata existentye

0.60

1.50

2.38

3.60

1.02

Muro existente

Límite de intevención 1

Límite de intevención 2

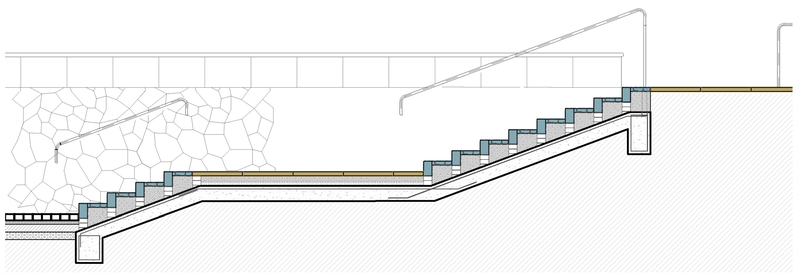

03 **Sección conjunto**
1/50

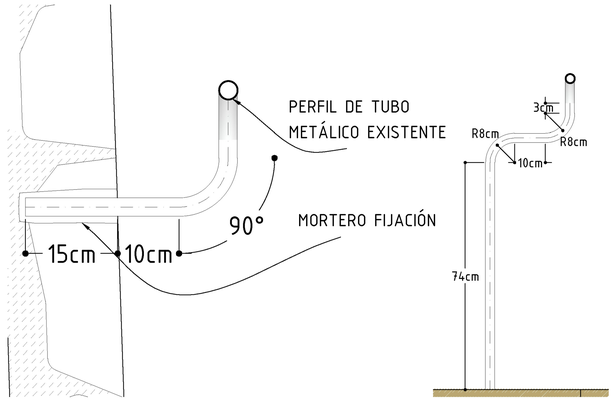

05 **Anclaje de barandilla a muro existente**
1/5

06 **Anclaje de barandilla a suelo**
1/20

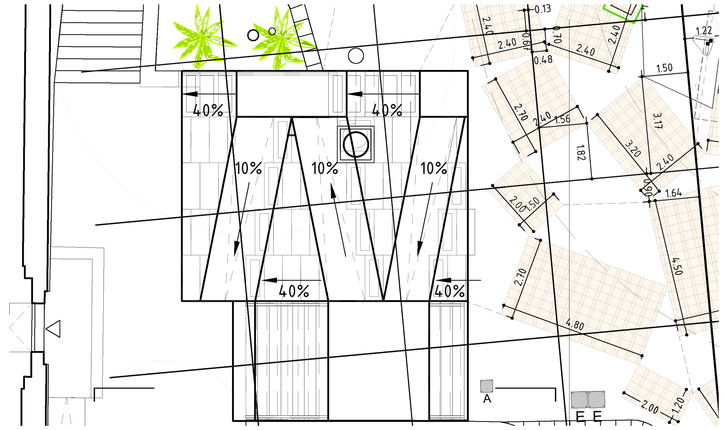

02 **Pendientes de la losa de cimentación**
1/200

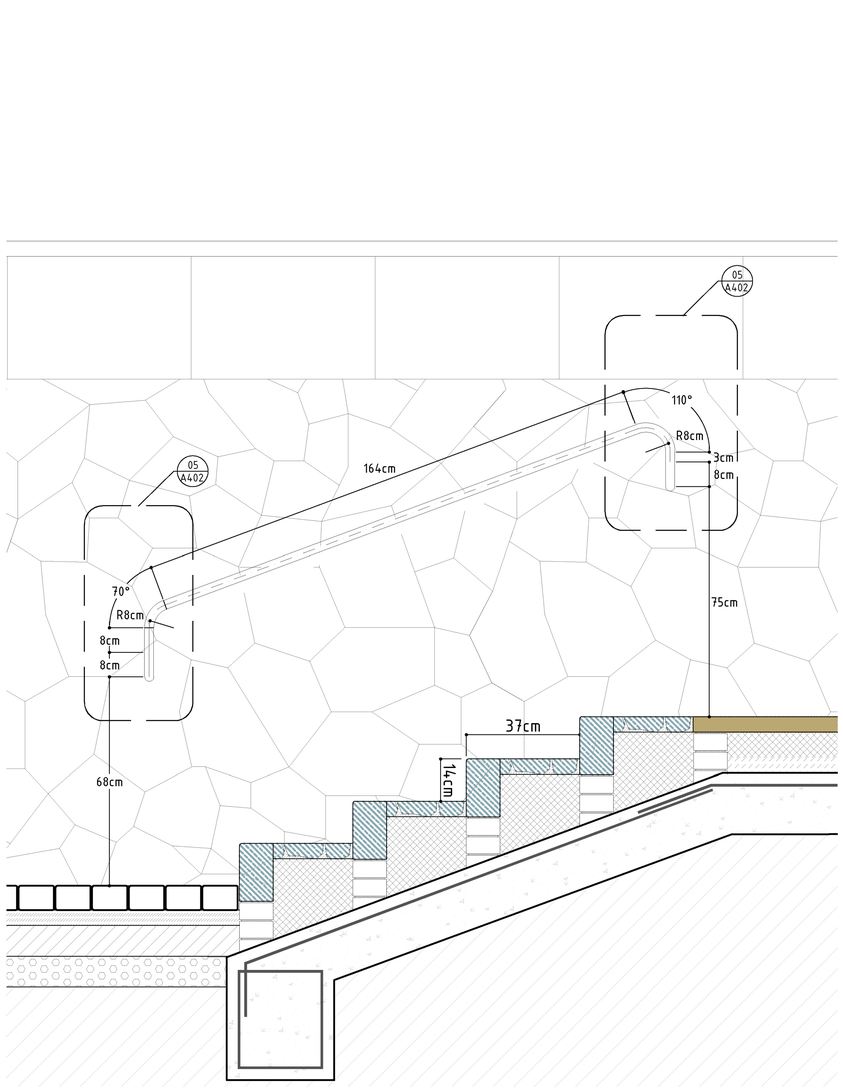

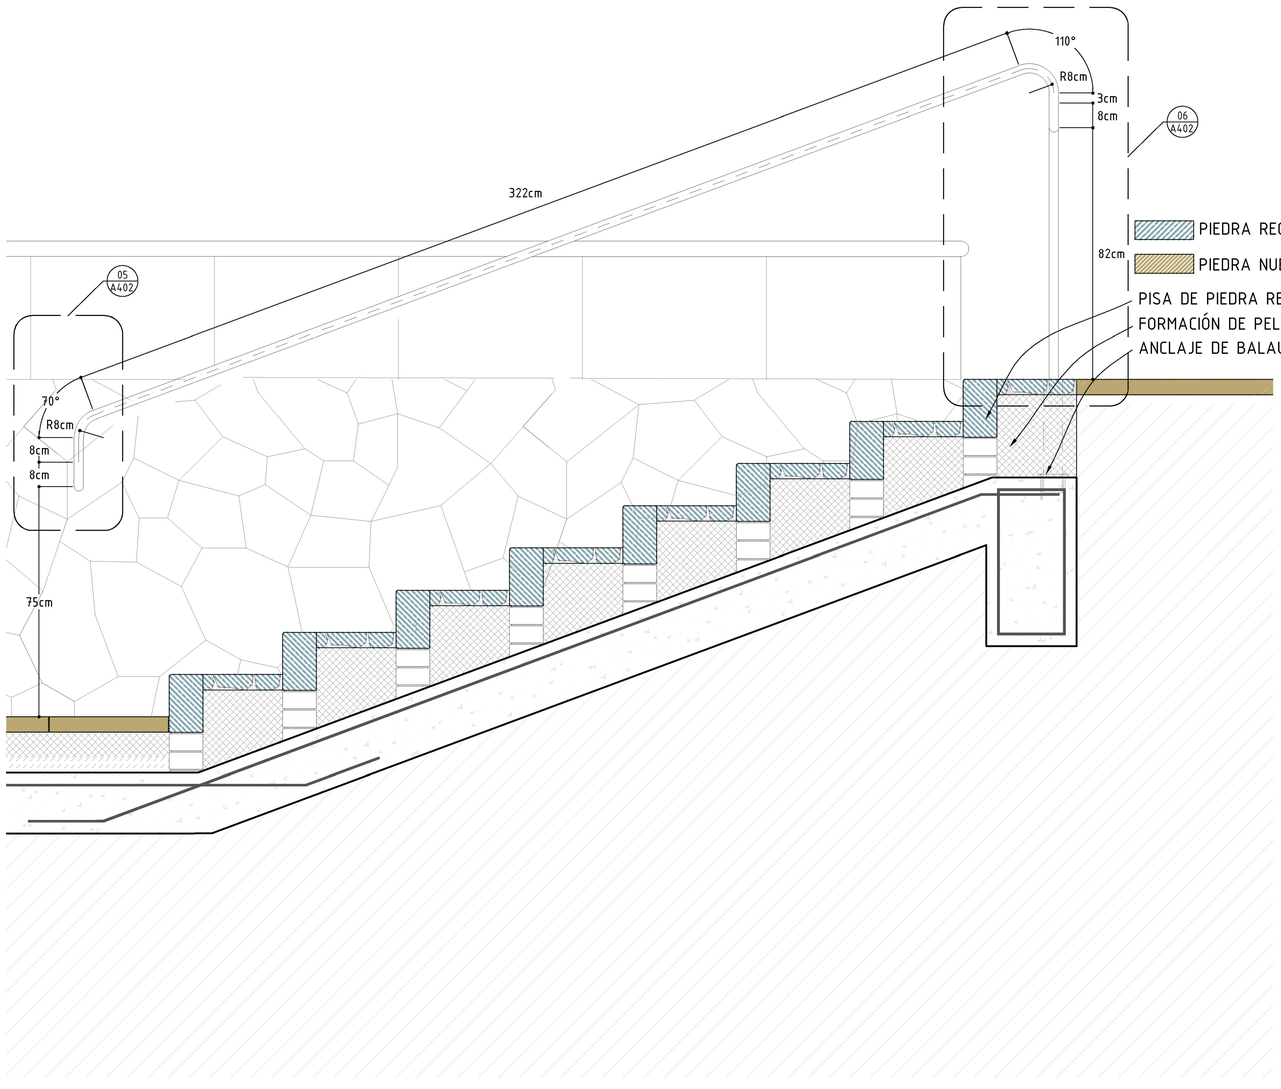

01 **Sección Longitudinal escalera**
1/20

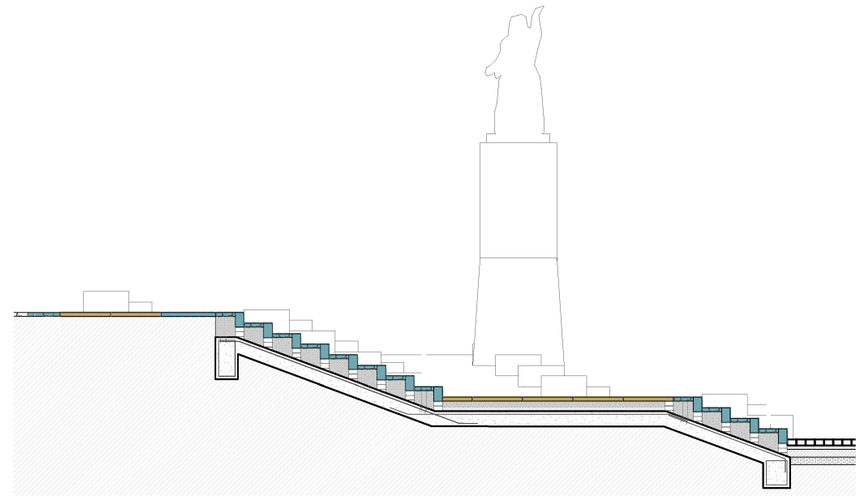

03 **Sección conjunto**
1/50

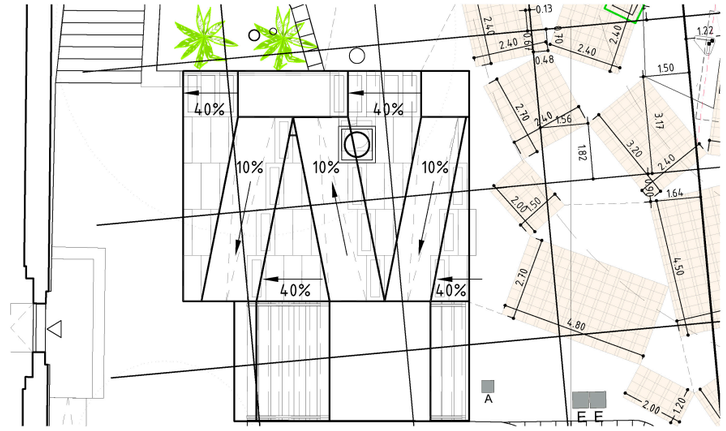

02 **Pendientes de la losa de cimentación**
1/200

PIEDRA RECICLADA DE LA ESCALERA Y MURO EXISTENTES

PIEDRA NUEVA DE BINISALEM FORMANDO GRADERÍO

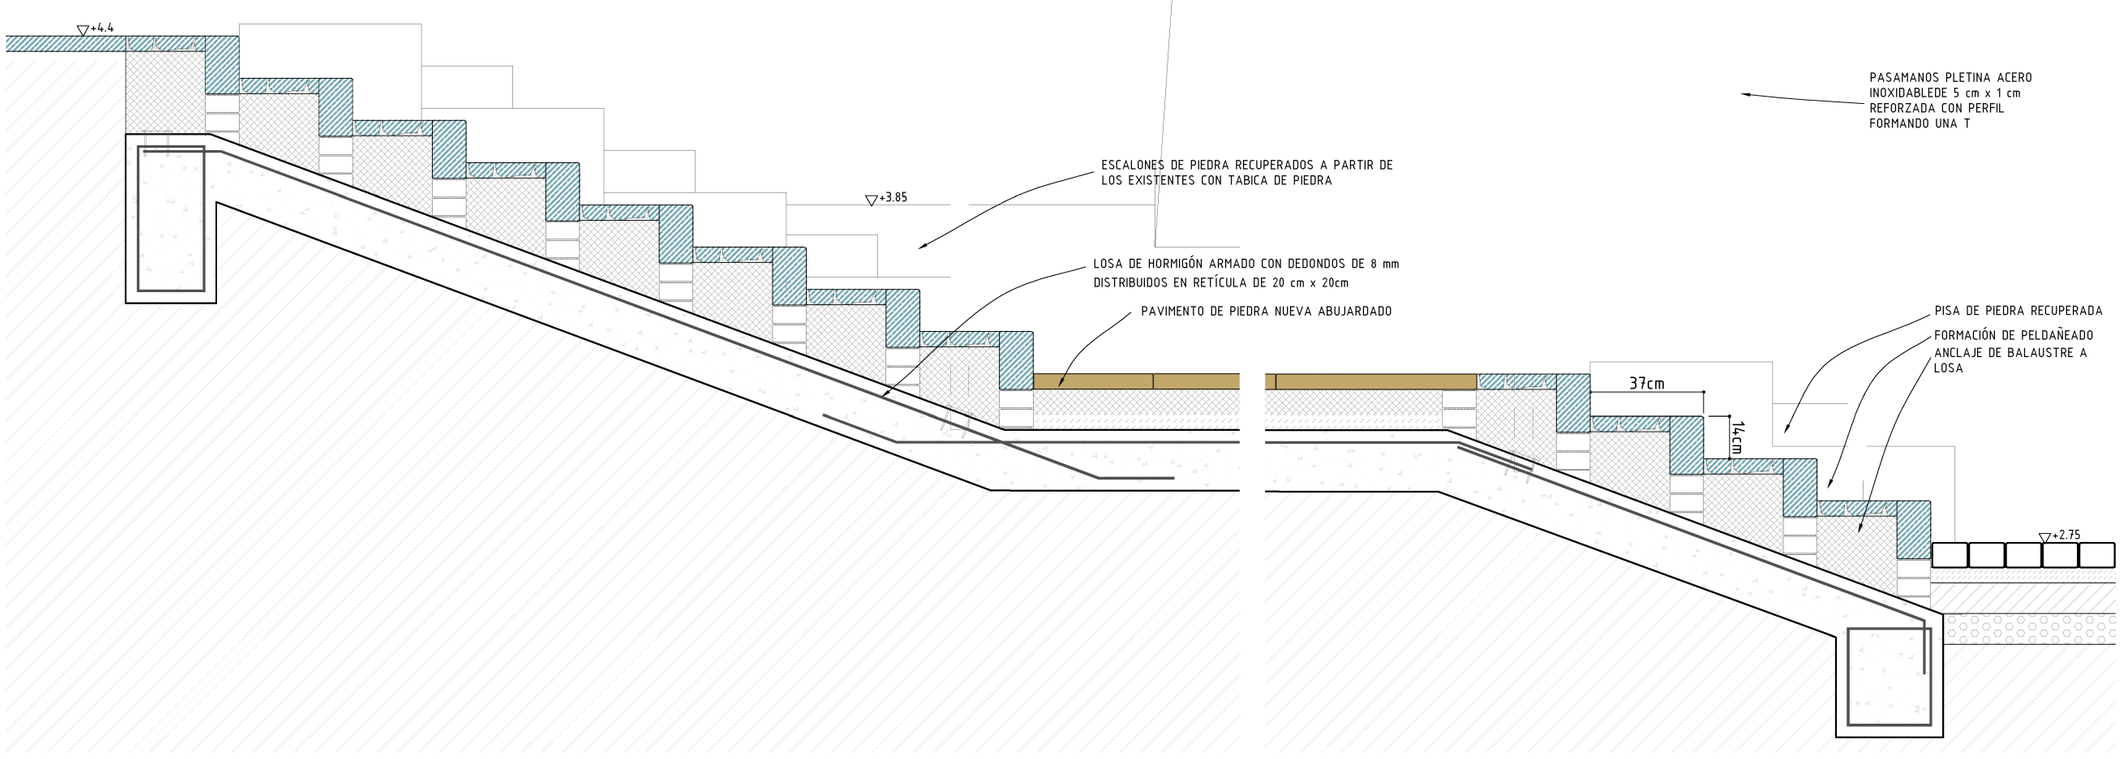

01 **Sección Longitudinal escalera**
1/20

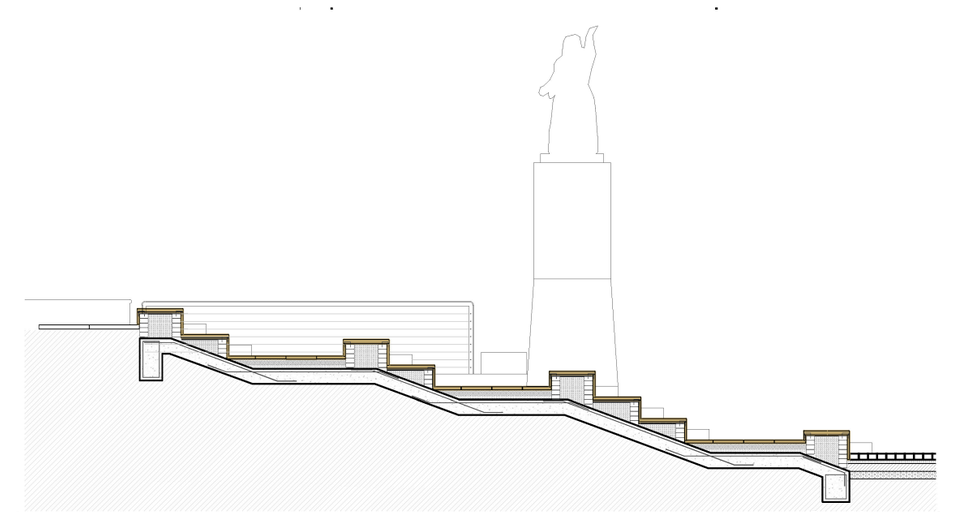

03 **Sección conjunto**
1/50

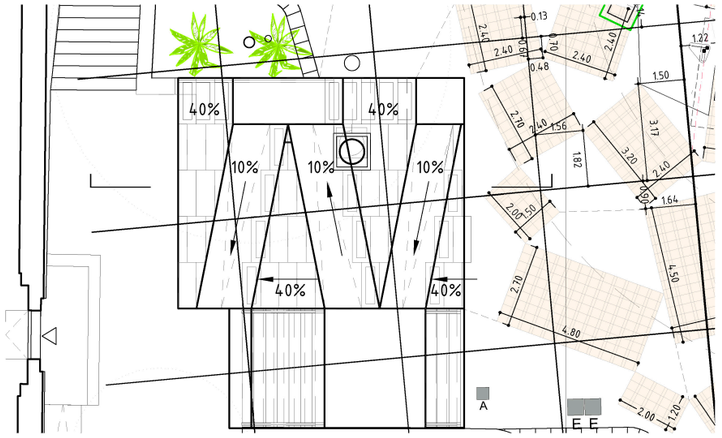

02 **Pendientes de la losa de cimentación**
1/200

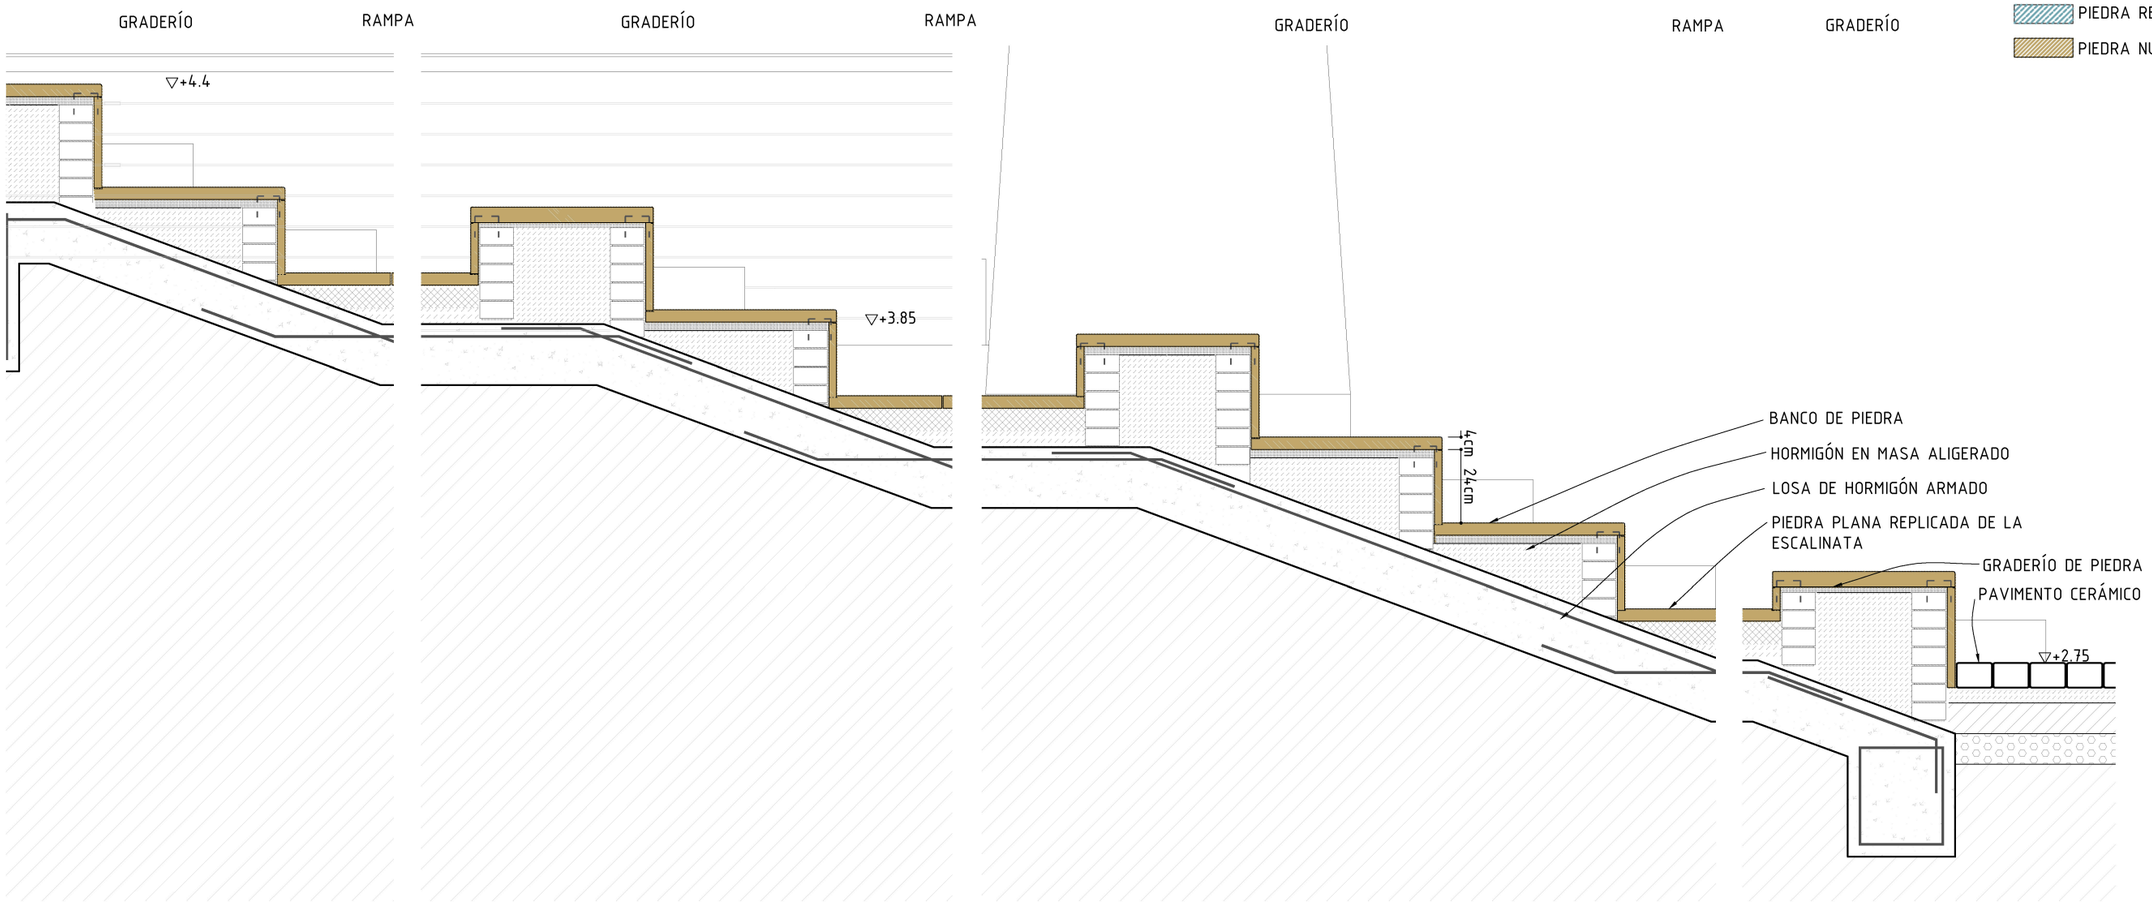

01 **Sección Longitudinal graderío-rampa**
1/20

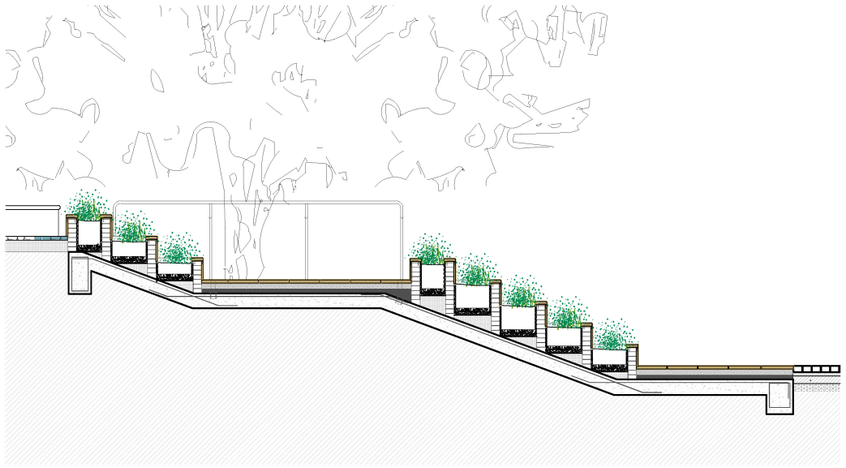

03 **Sección conjunto**
1/50

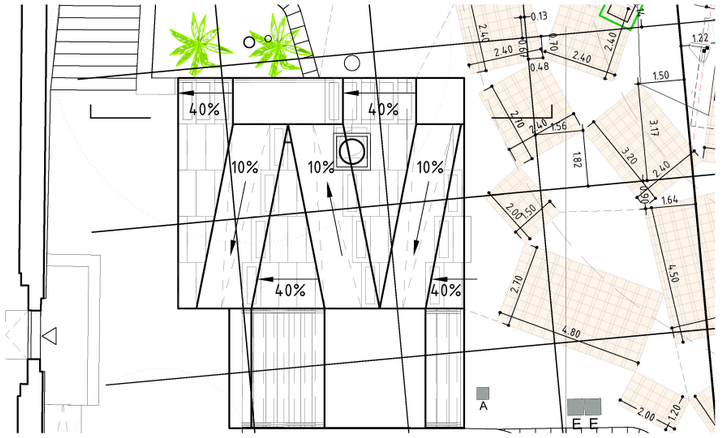

02 **Pendientes de la losa de cimentación**
1/200

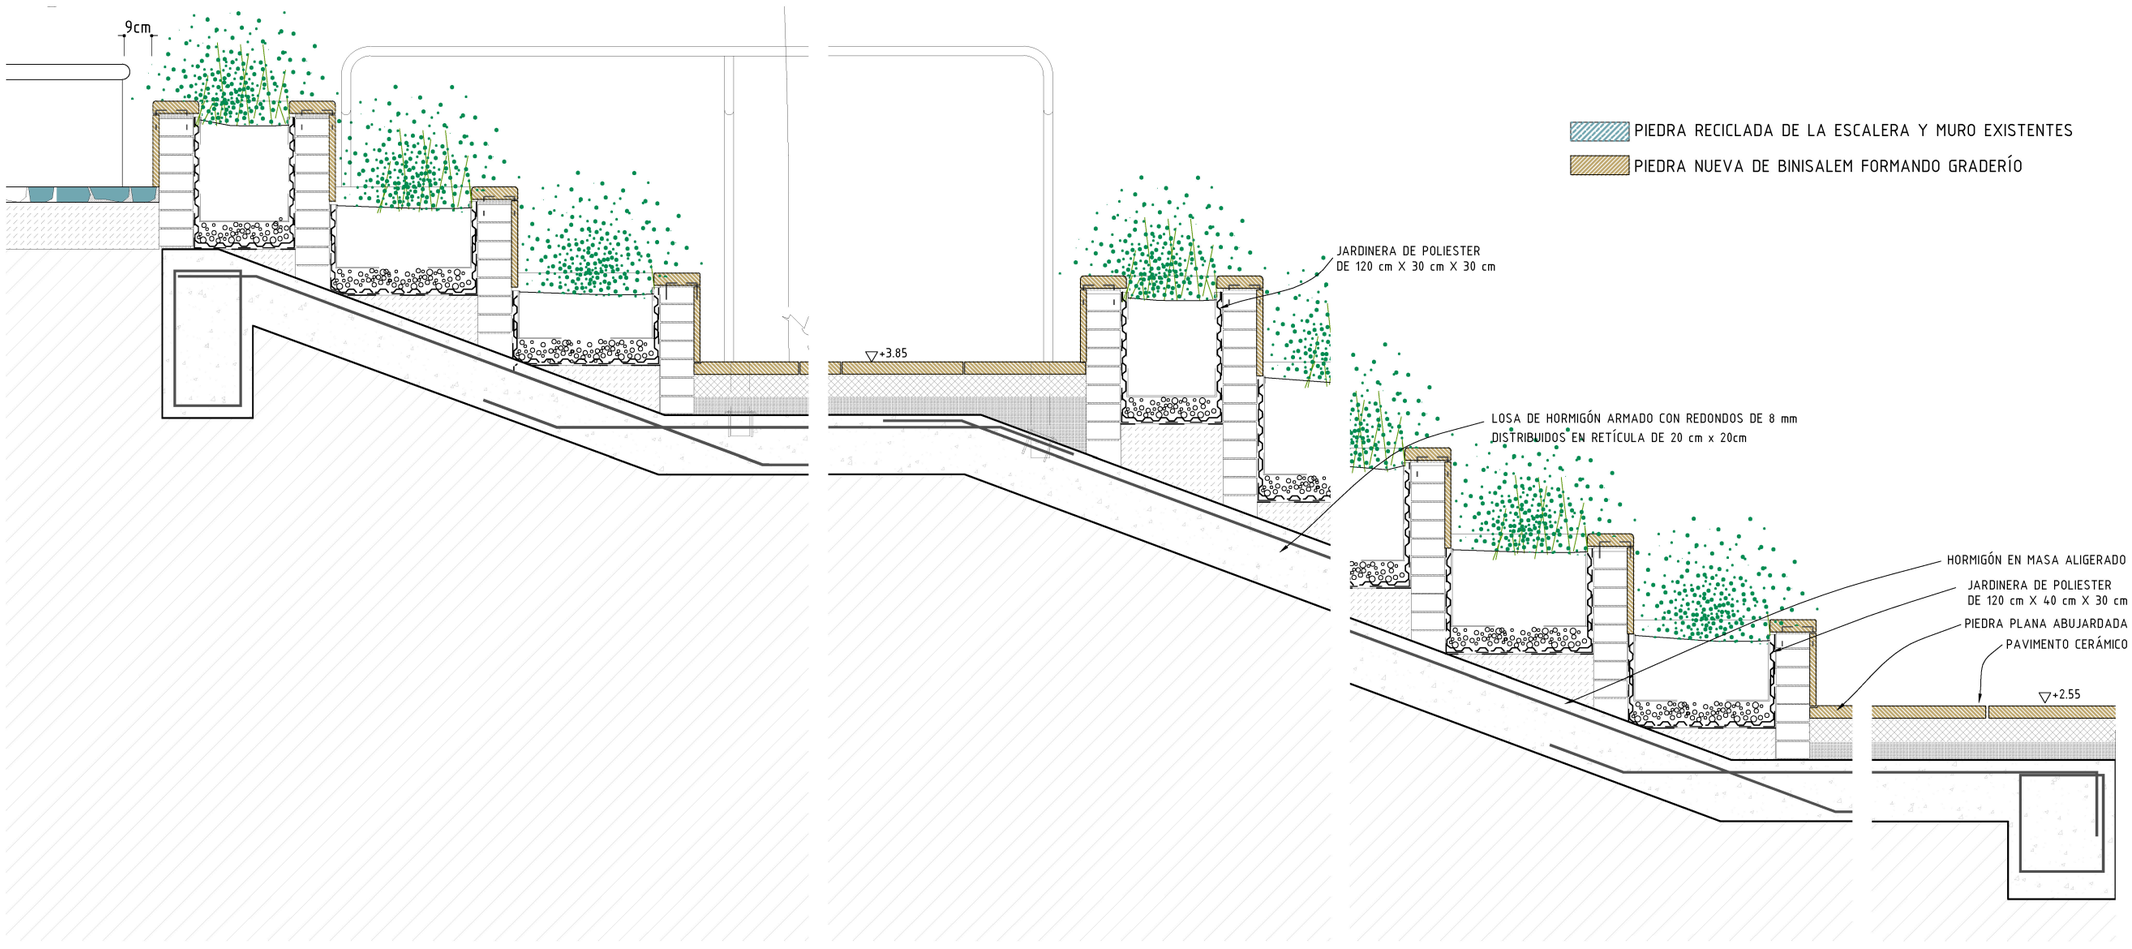

PIEDRA RECICLADA DE LA ESCALERA Y MURO EXISTENTES

PIEDRA NUEVA DE BINISALEM FORMANDO GRADERÍO

01 **Sección Longitudinal graderío-rampa**
1/20

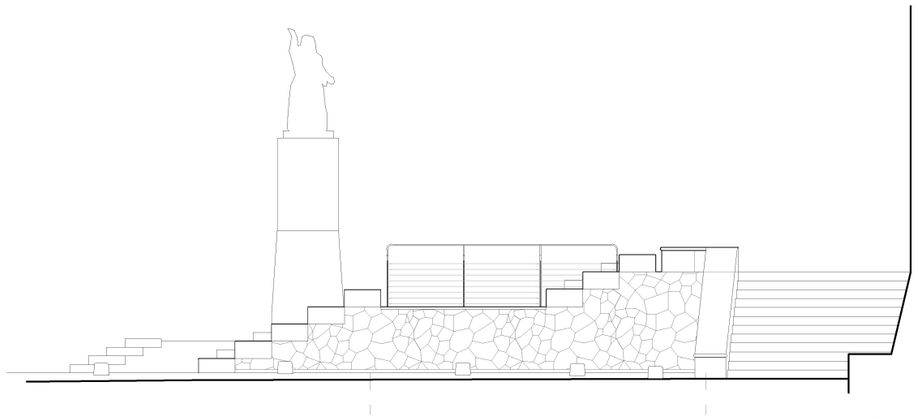

03 **Alzado conjunto**
1/100

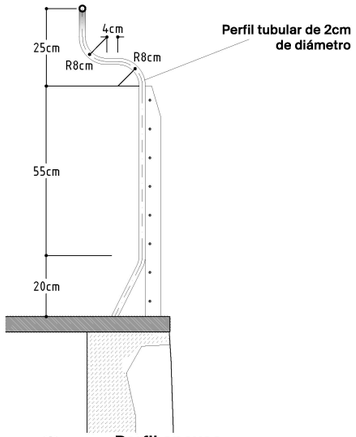

04 **Perfil apoyos**
1/100

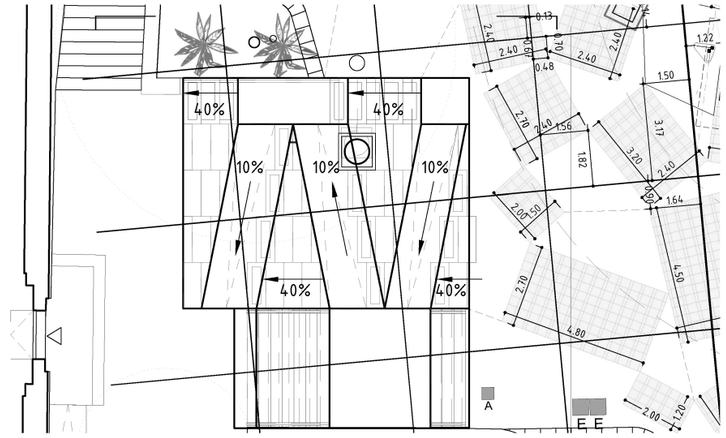

02 **Pendientes de la losa de cimentación**
1/200

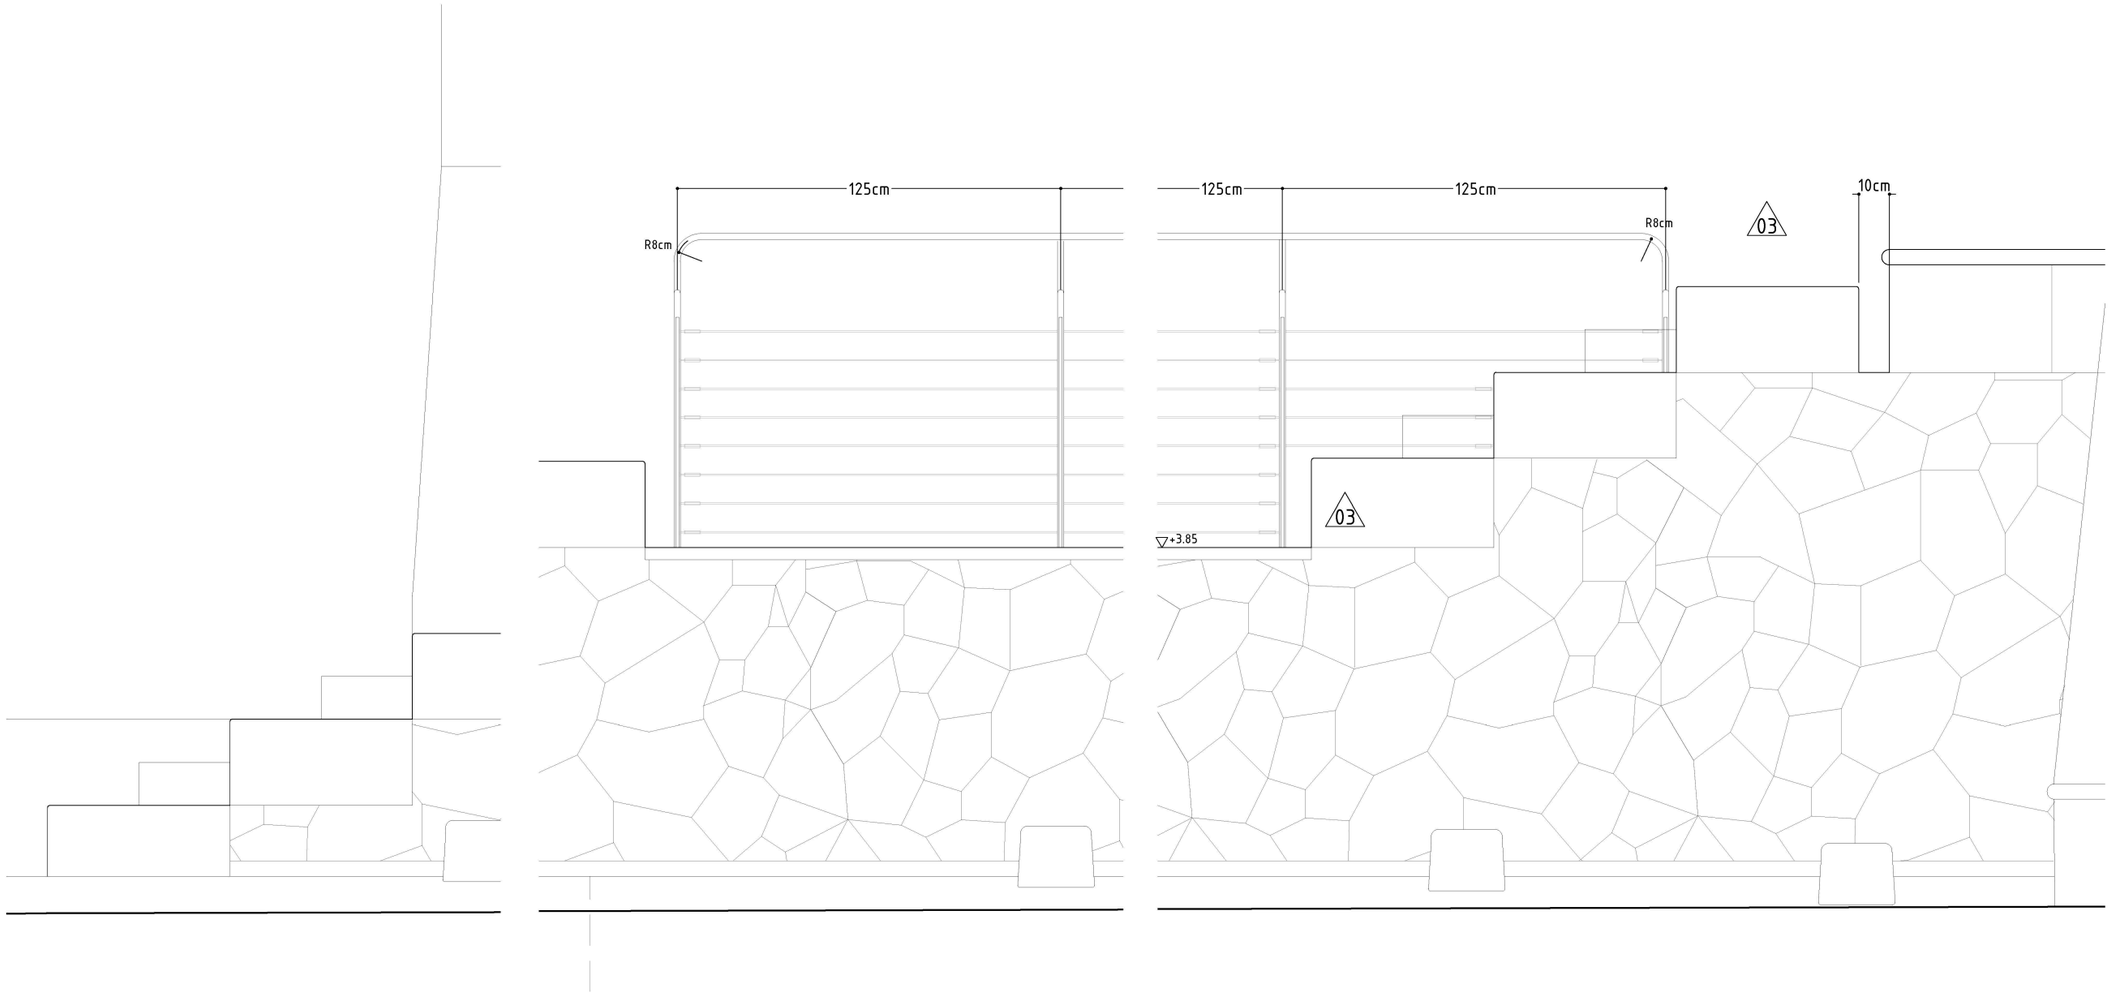

01 **Alzado lateral graderío-rampa**
1/20

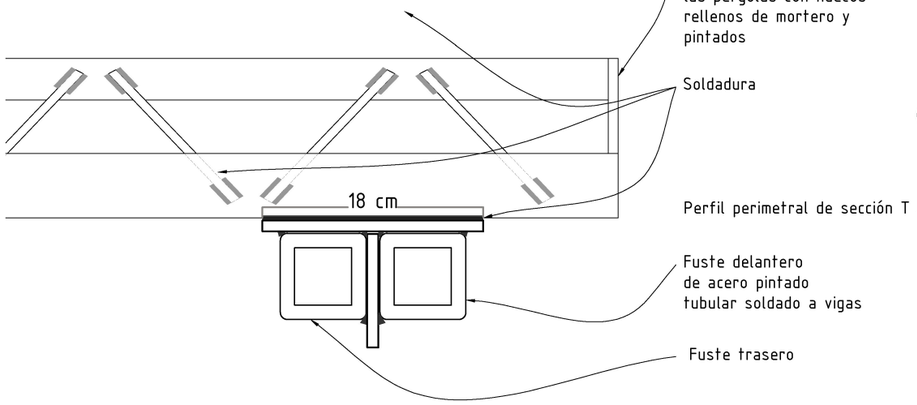

02 **Detalle cercha**
1/5

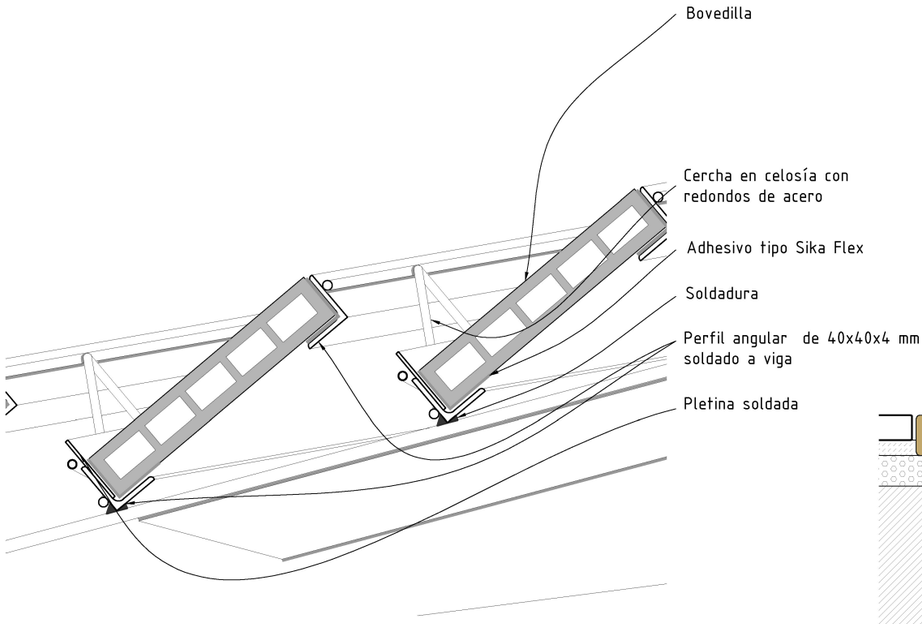

03 **Detalle cubierta**
1/5

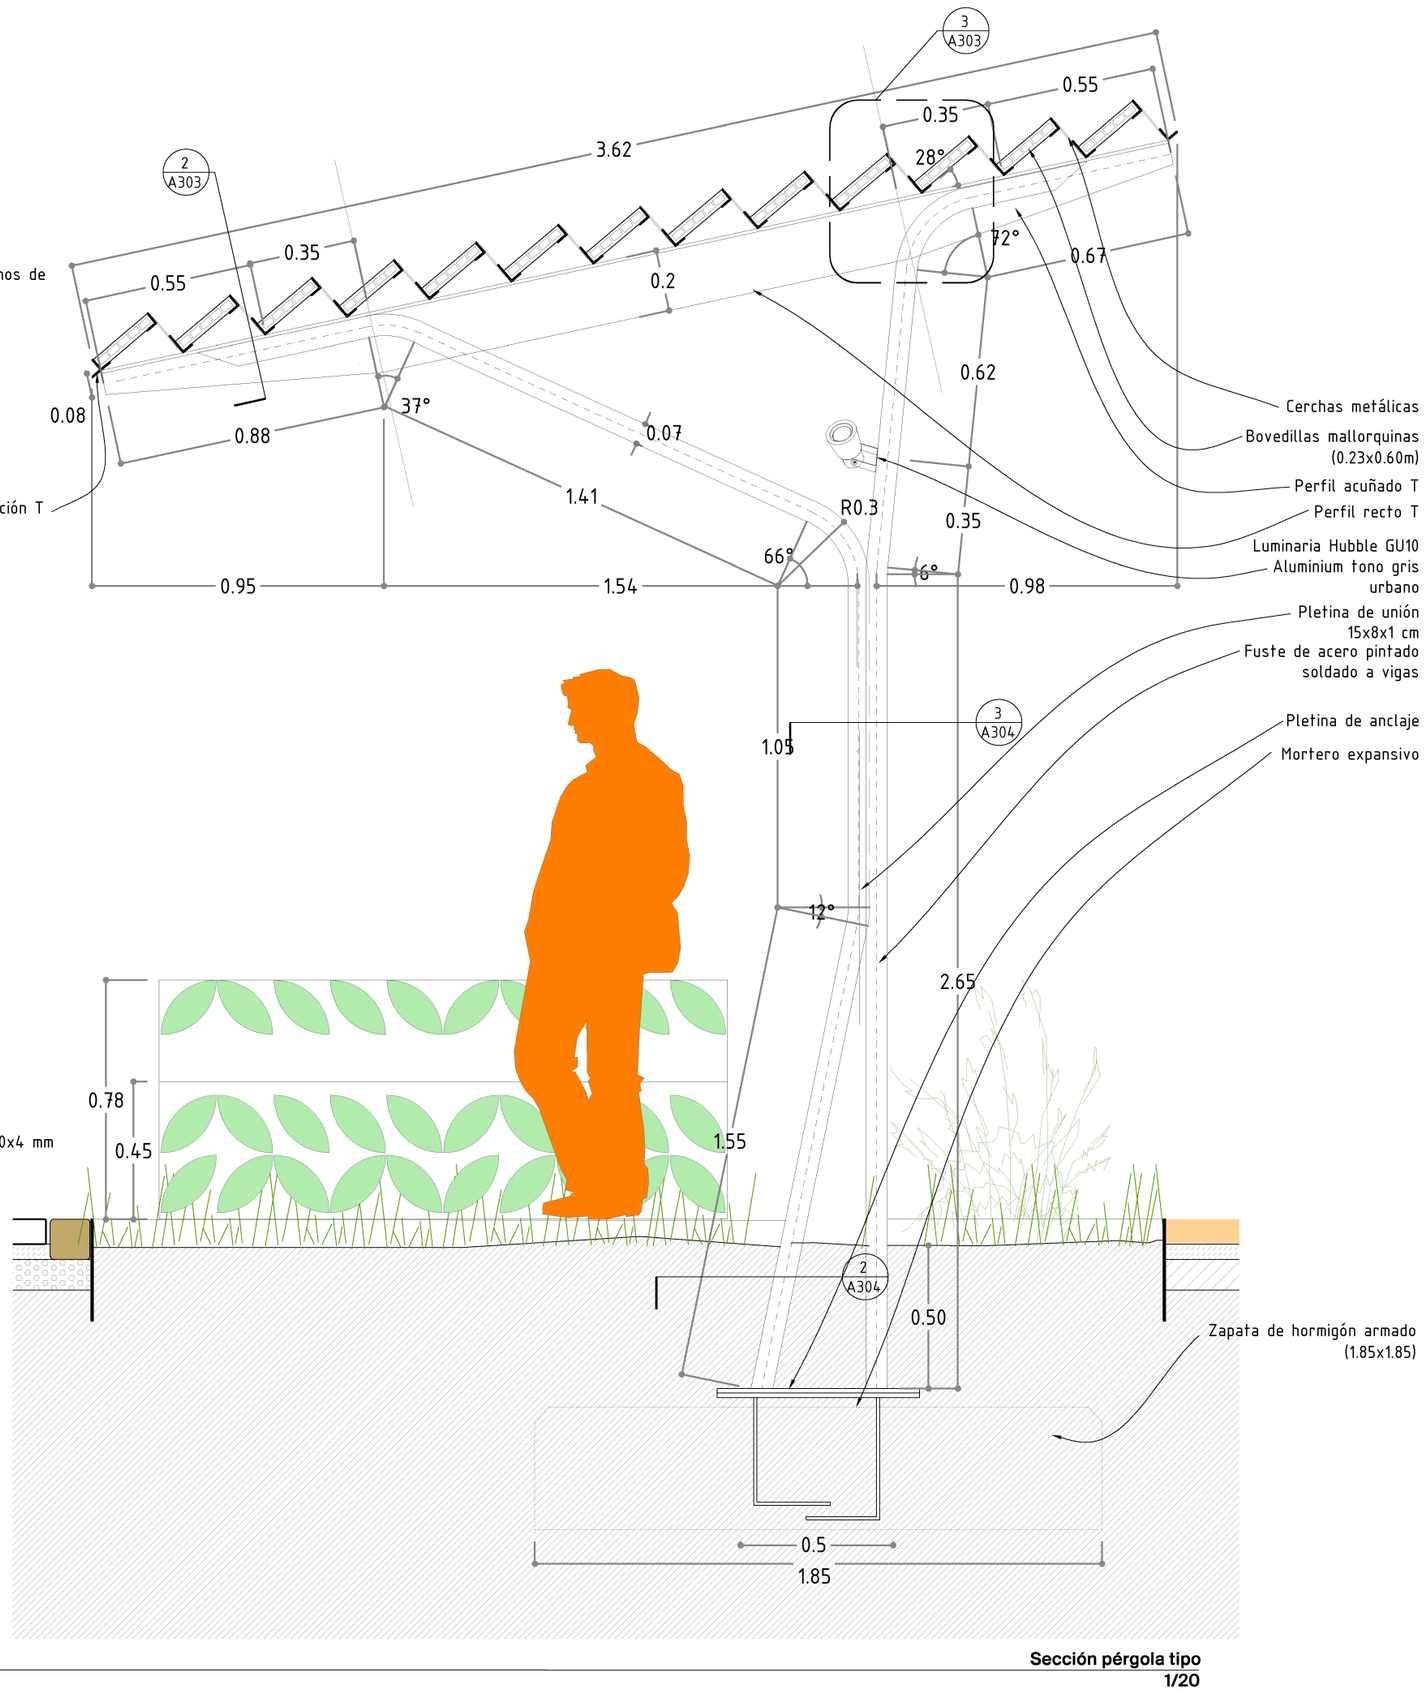

01 **Sección pérgola tipo**
1/20

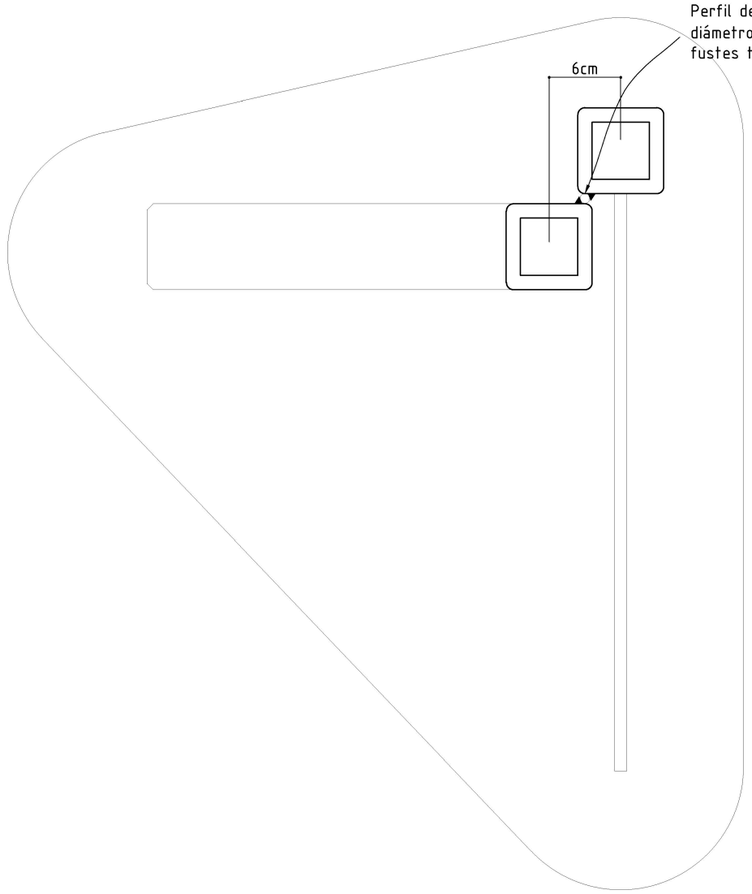

03 **Detalle sección fuste a 1.5 metros de altura**
1/5

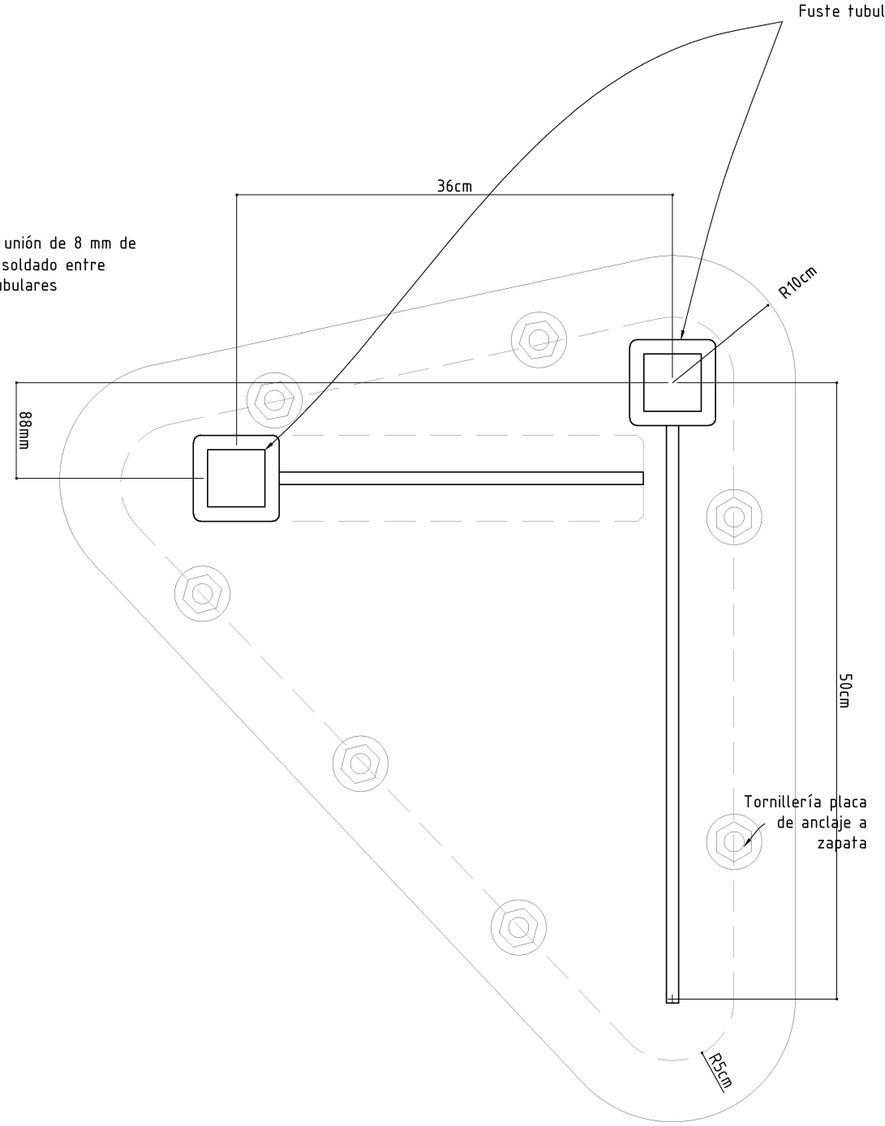

02 **Detalle pletina de anclaje**
1/5

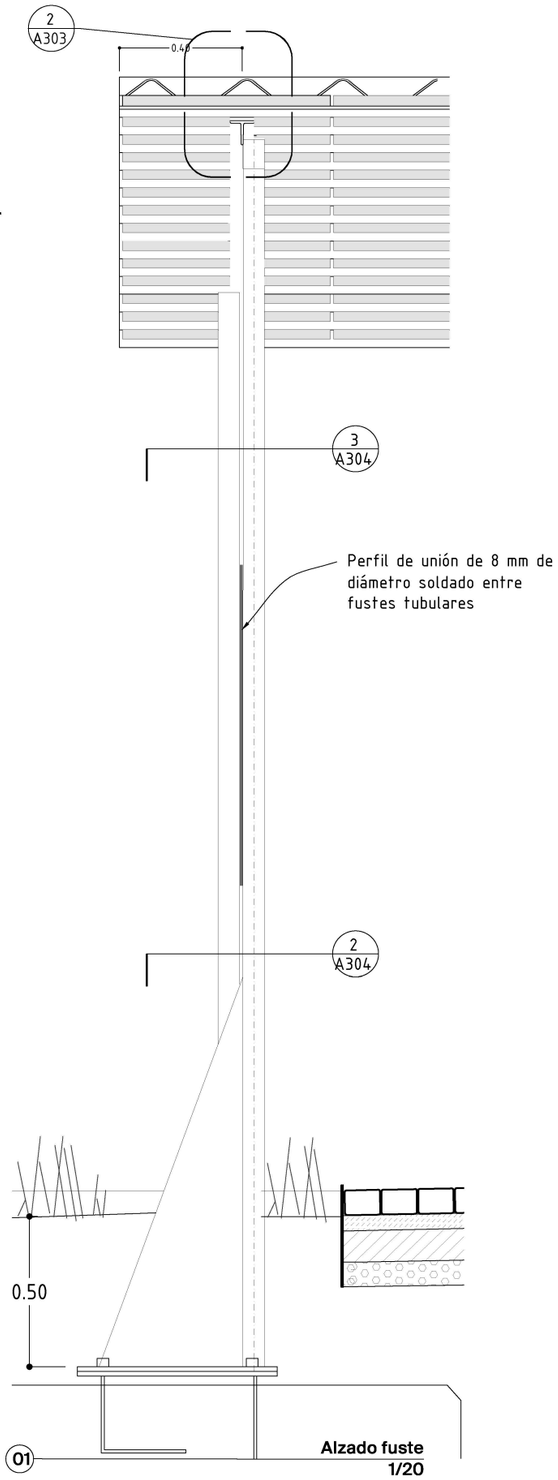

01 **Alzado fuste**
1/20

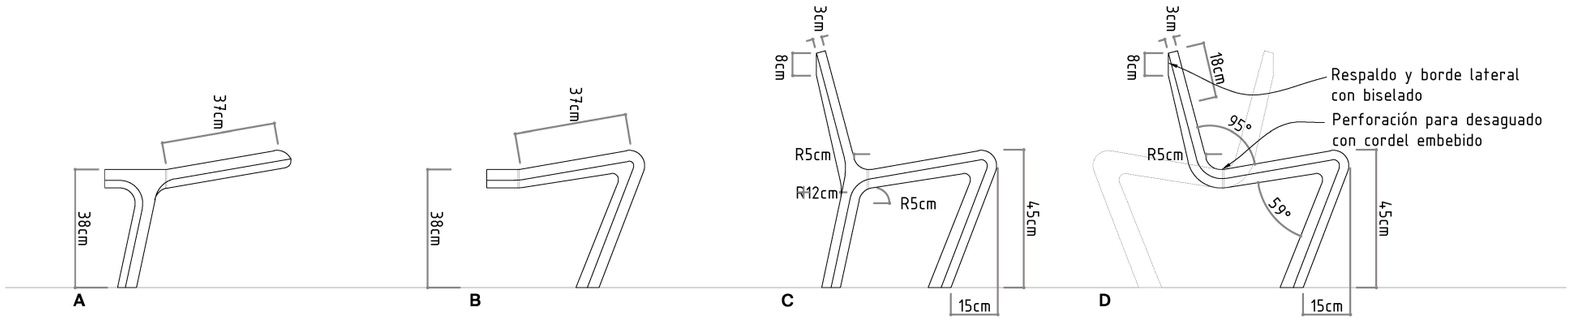

04 **Secciones banco tipo y mesa**
1/20

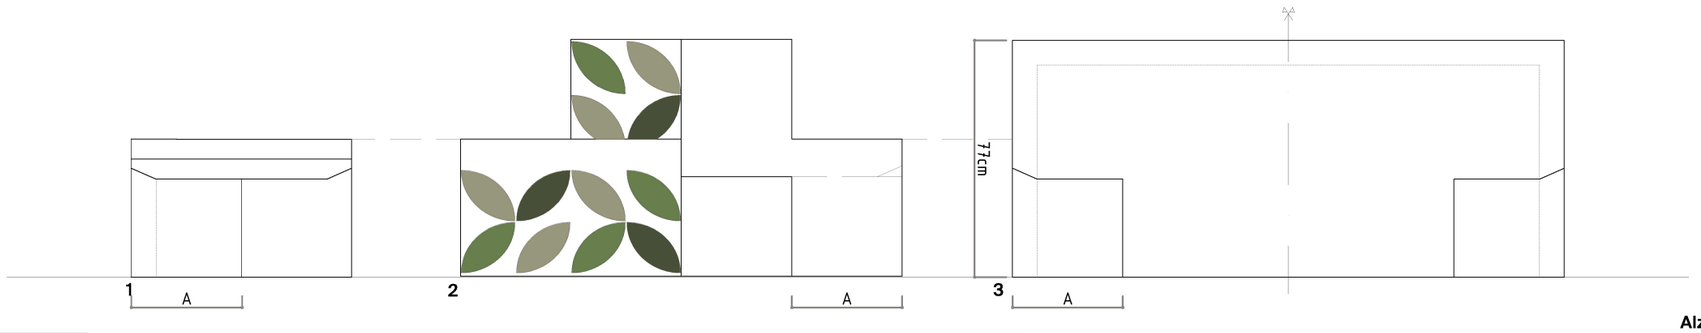

03 **Alzado trasero**
1/20

02 **Alzado frontal**
1/20

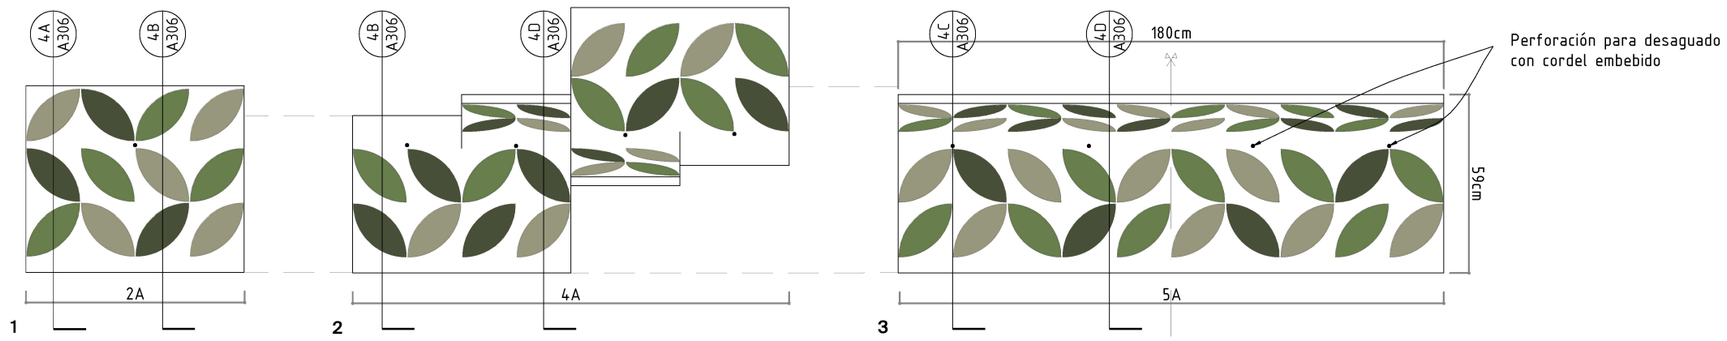

01 **Plantas banco tipo y mesa**
1/20

10cm
250cm
10cm
95cm
9cm