


Résidence de l'Alizé


| IMPLANTATION

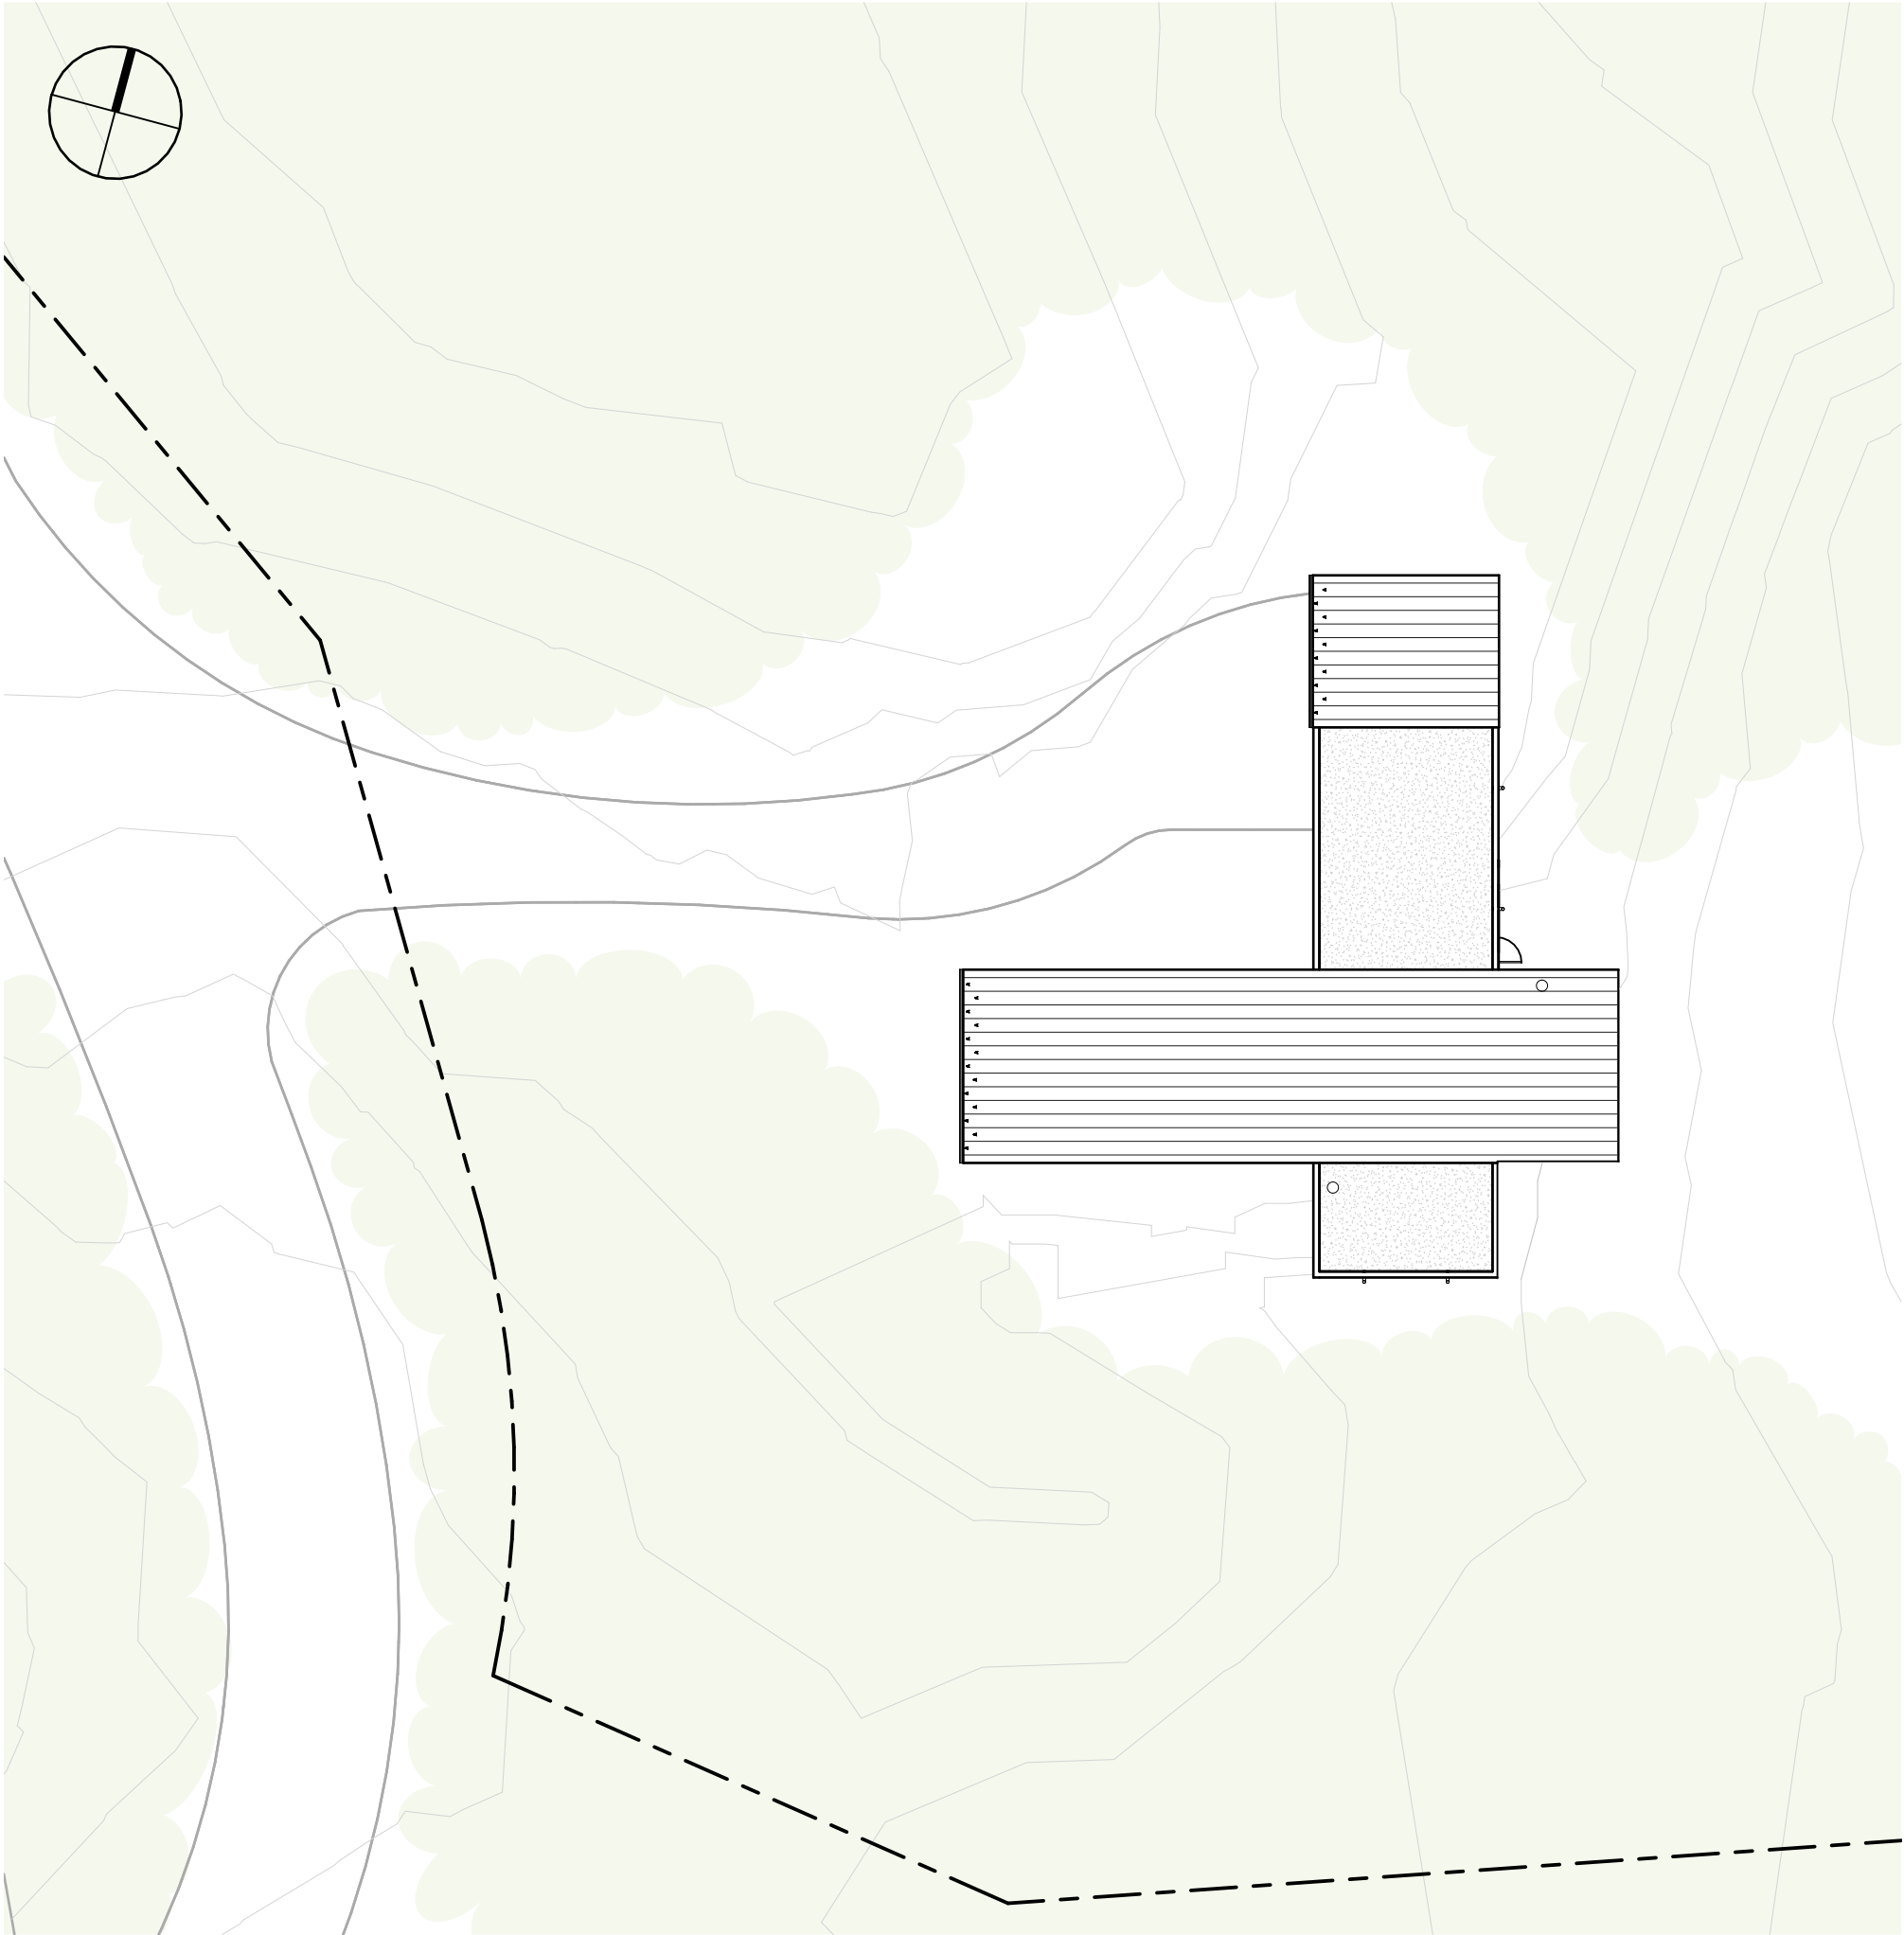

Résidence de l'Alizé

| REZ-DE-CHAUSSÉE

SUPERFICIE DE PLANCHER | 1830 P²
GARAGE | 360 P²

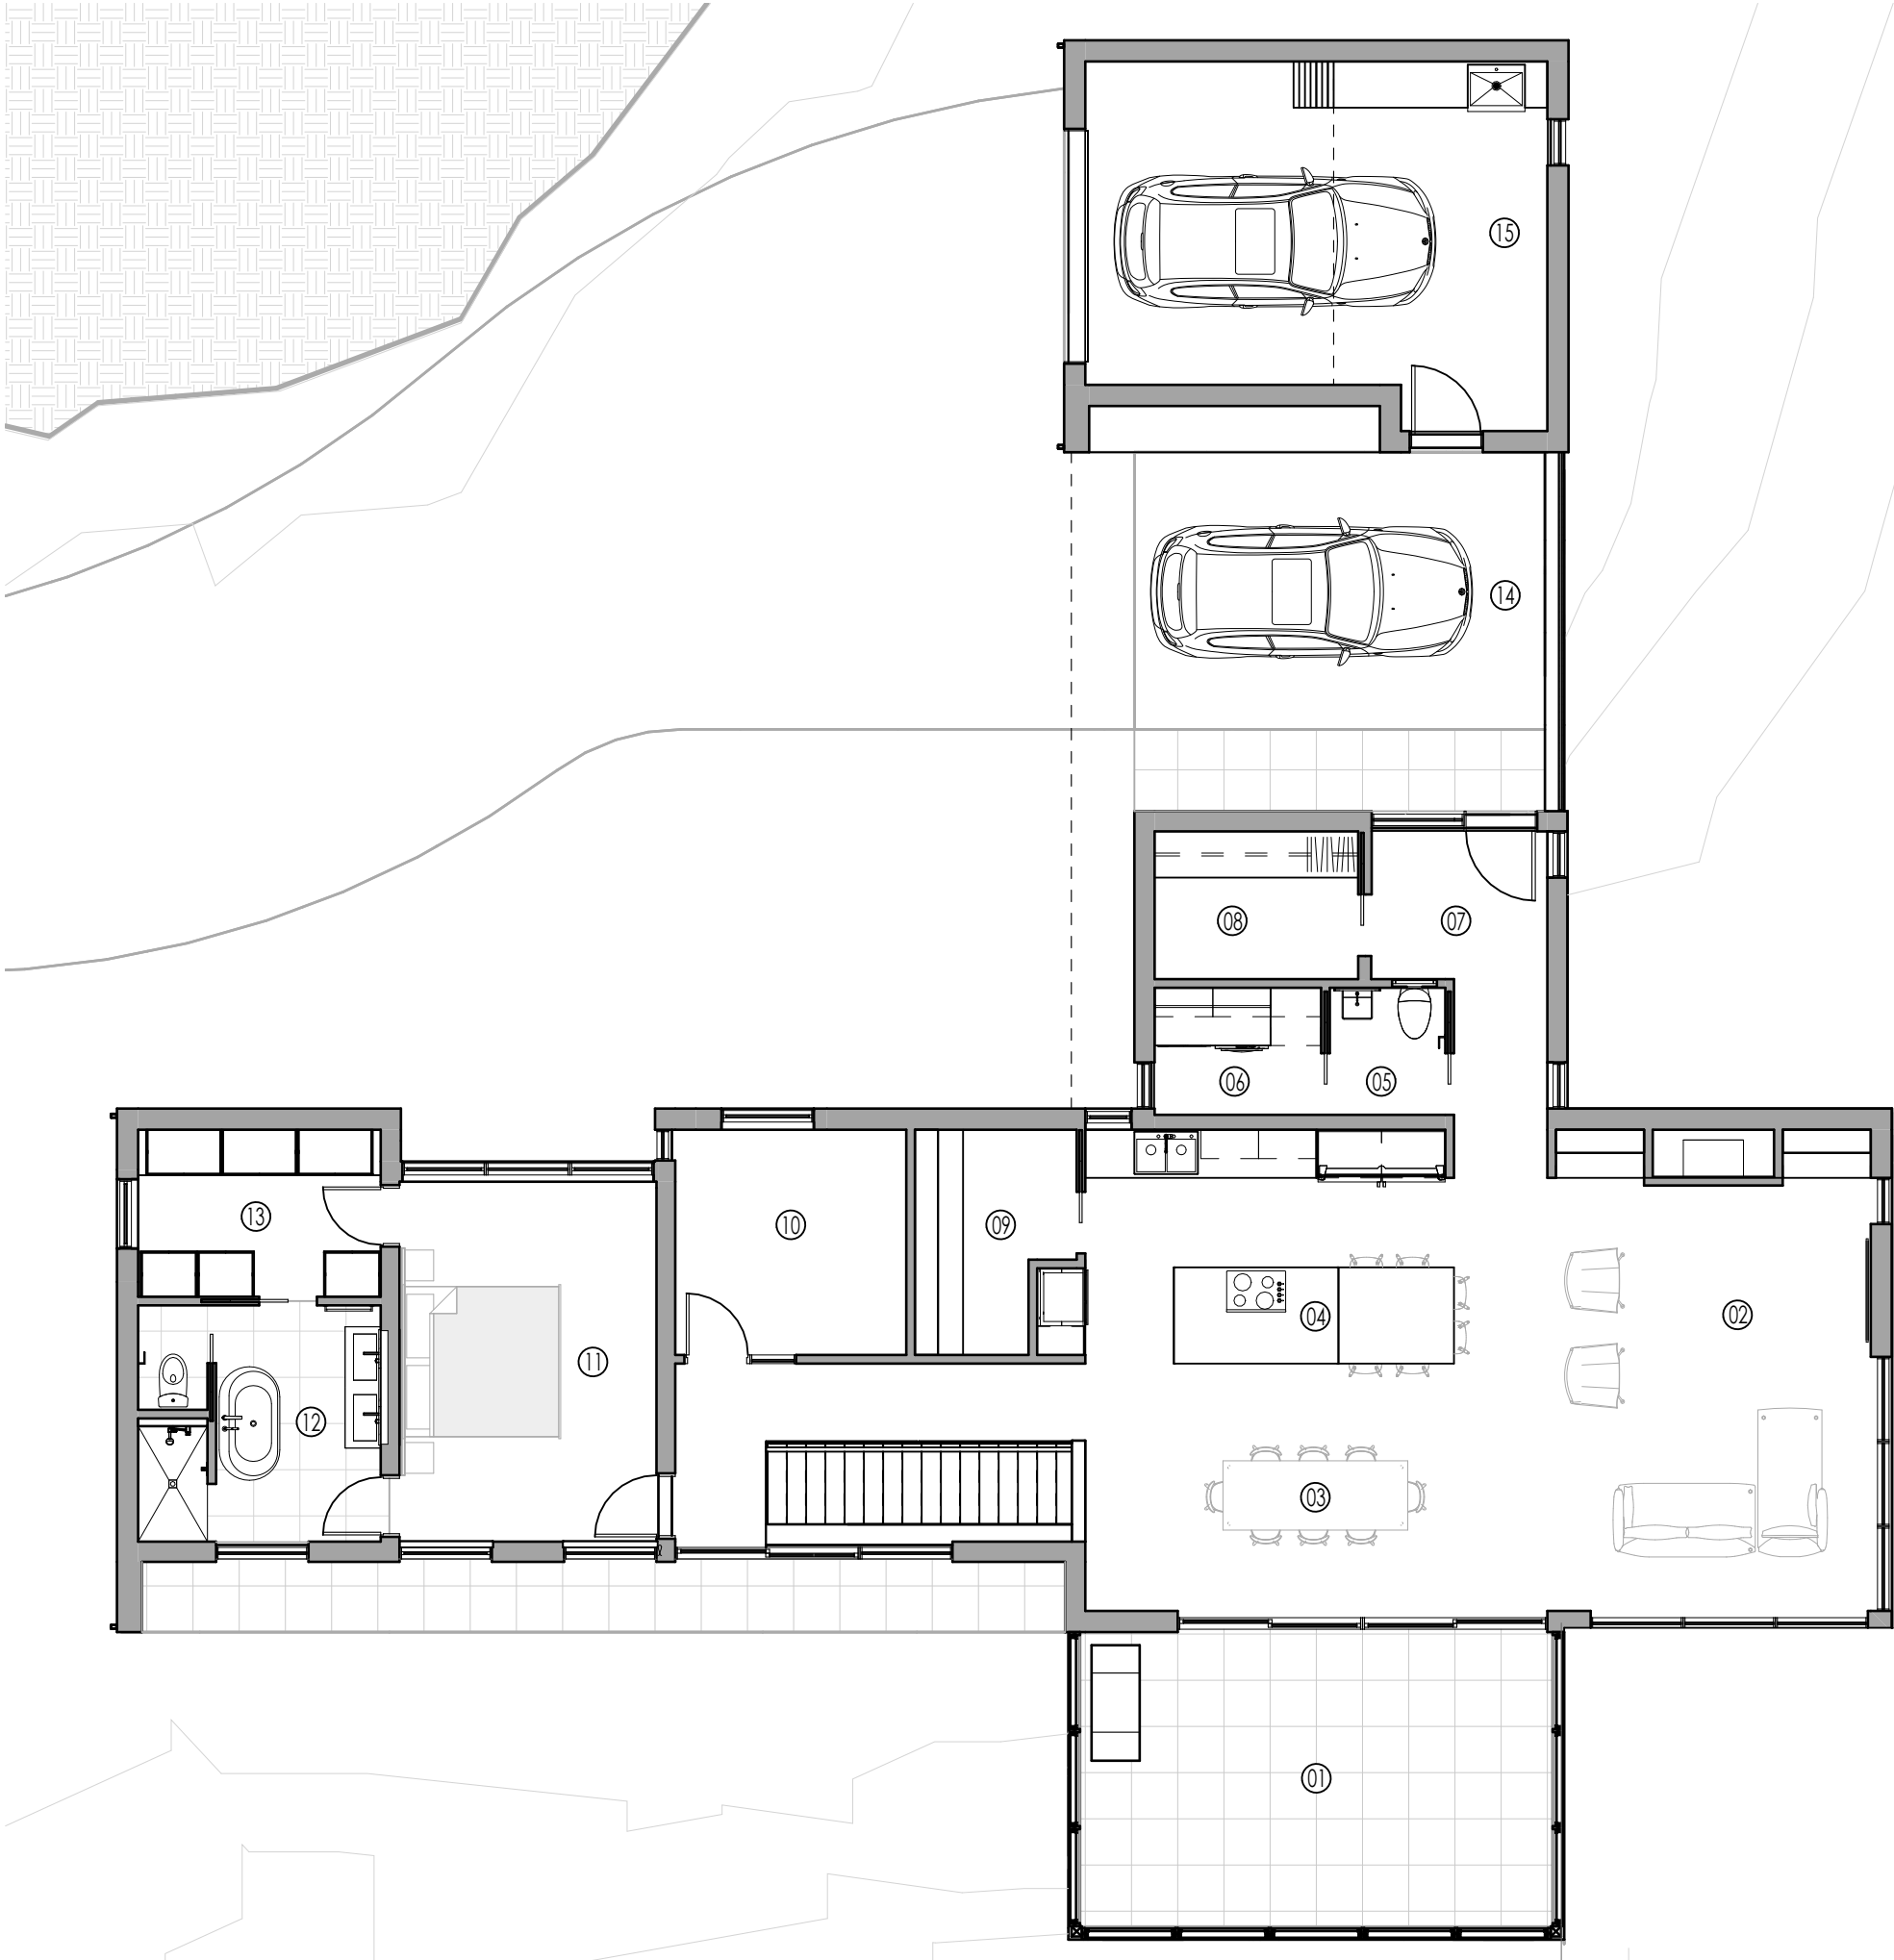


- TERRASSE PANORAMIQUE | 01
- SÉJOUR | 02
- SALLE À MANGER | 03
- CUISINE | 04
- SALLE D'EAU | 05
- SALLE DE LAVAGE | 06
- VESTIAIRE | 07
- MUDROOM | 08
- GARDE MANGER | 09
- BUREAU | 10
- CHAMBRE PRINCIPALE | 11
- SALLE DE BAIN | 12
- WALK -IN | 13
- ABRI D'AUTO | 14
- GARAGE | 15

Résidence de l'Alizé

| REZ-DE-JARDIN

SUPERFICIE DE PLANCHER | 1350 P1²

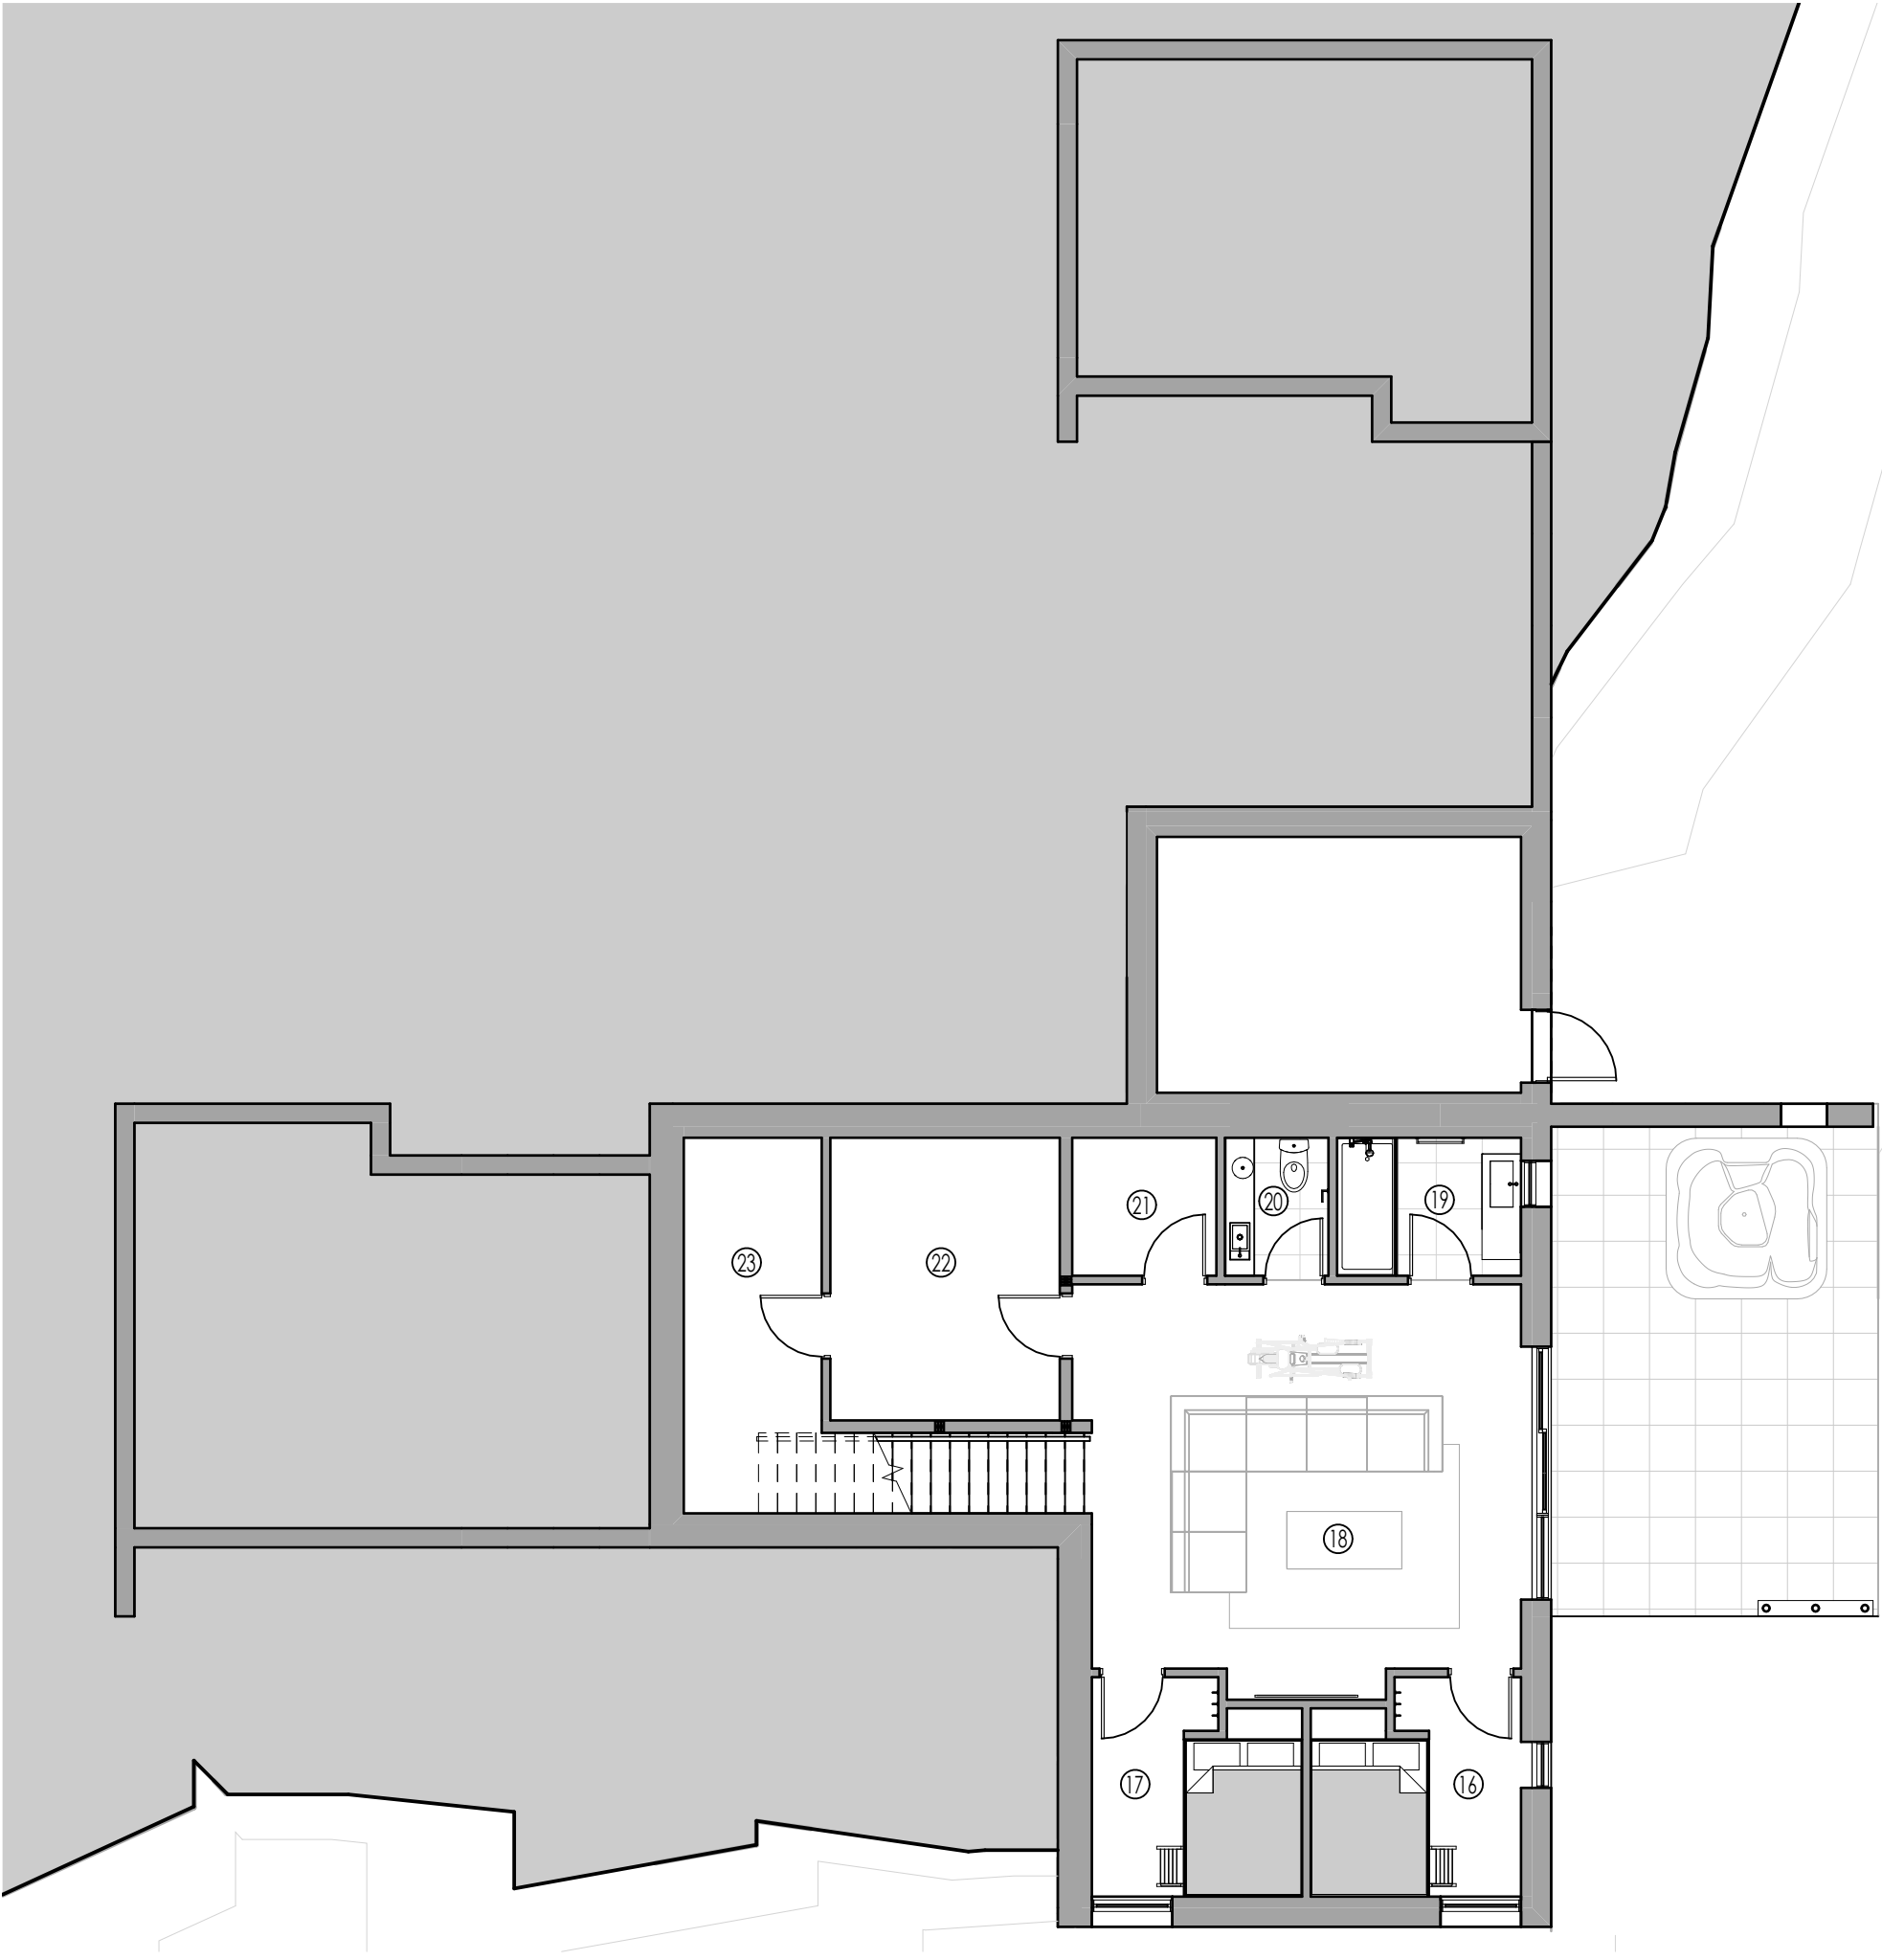

CHAMBRE | 16

CHAMBRE | 17

SALLE MULTITECHNIQUE | 18

SALLE DE BAIN | 19

SALLE D'EAU | 20

CELLIER | 21

RANGEMENT | 22

SALLE MÉCANIQUE | 23