


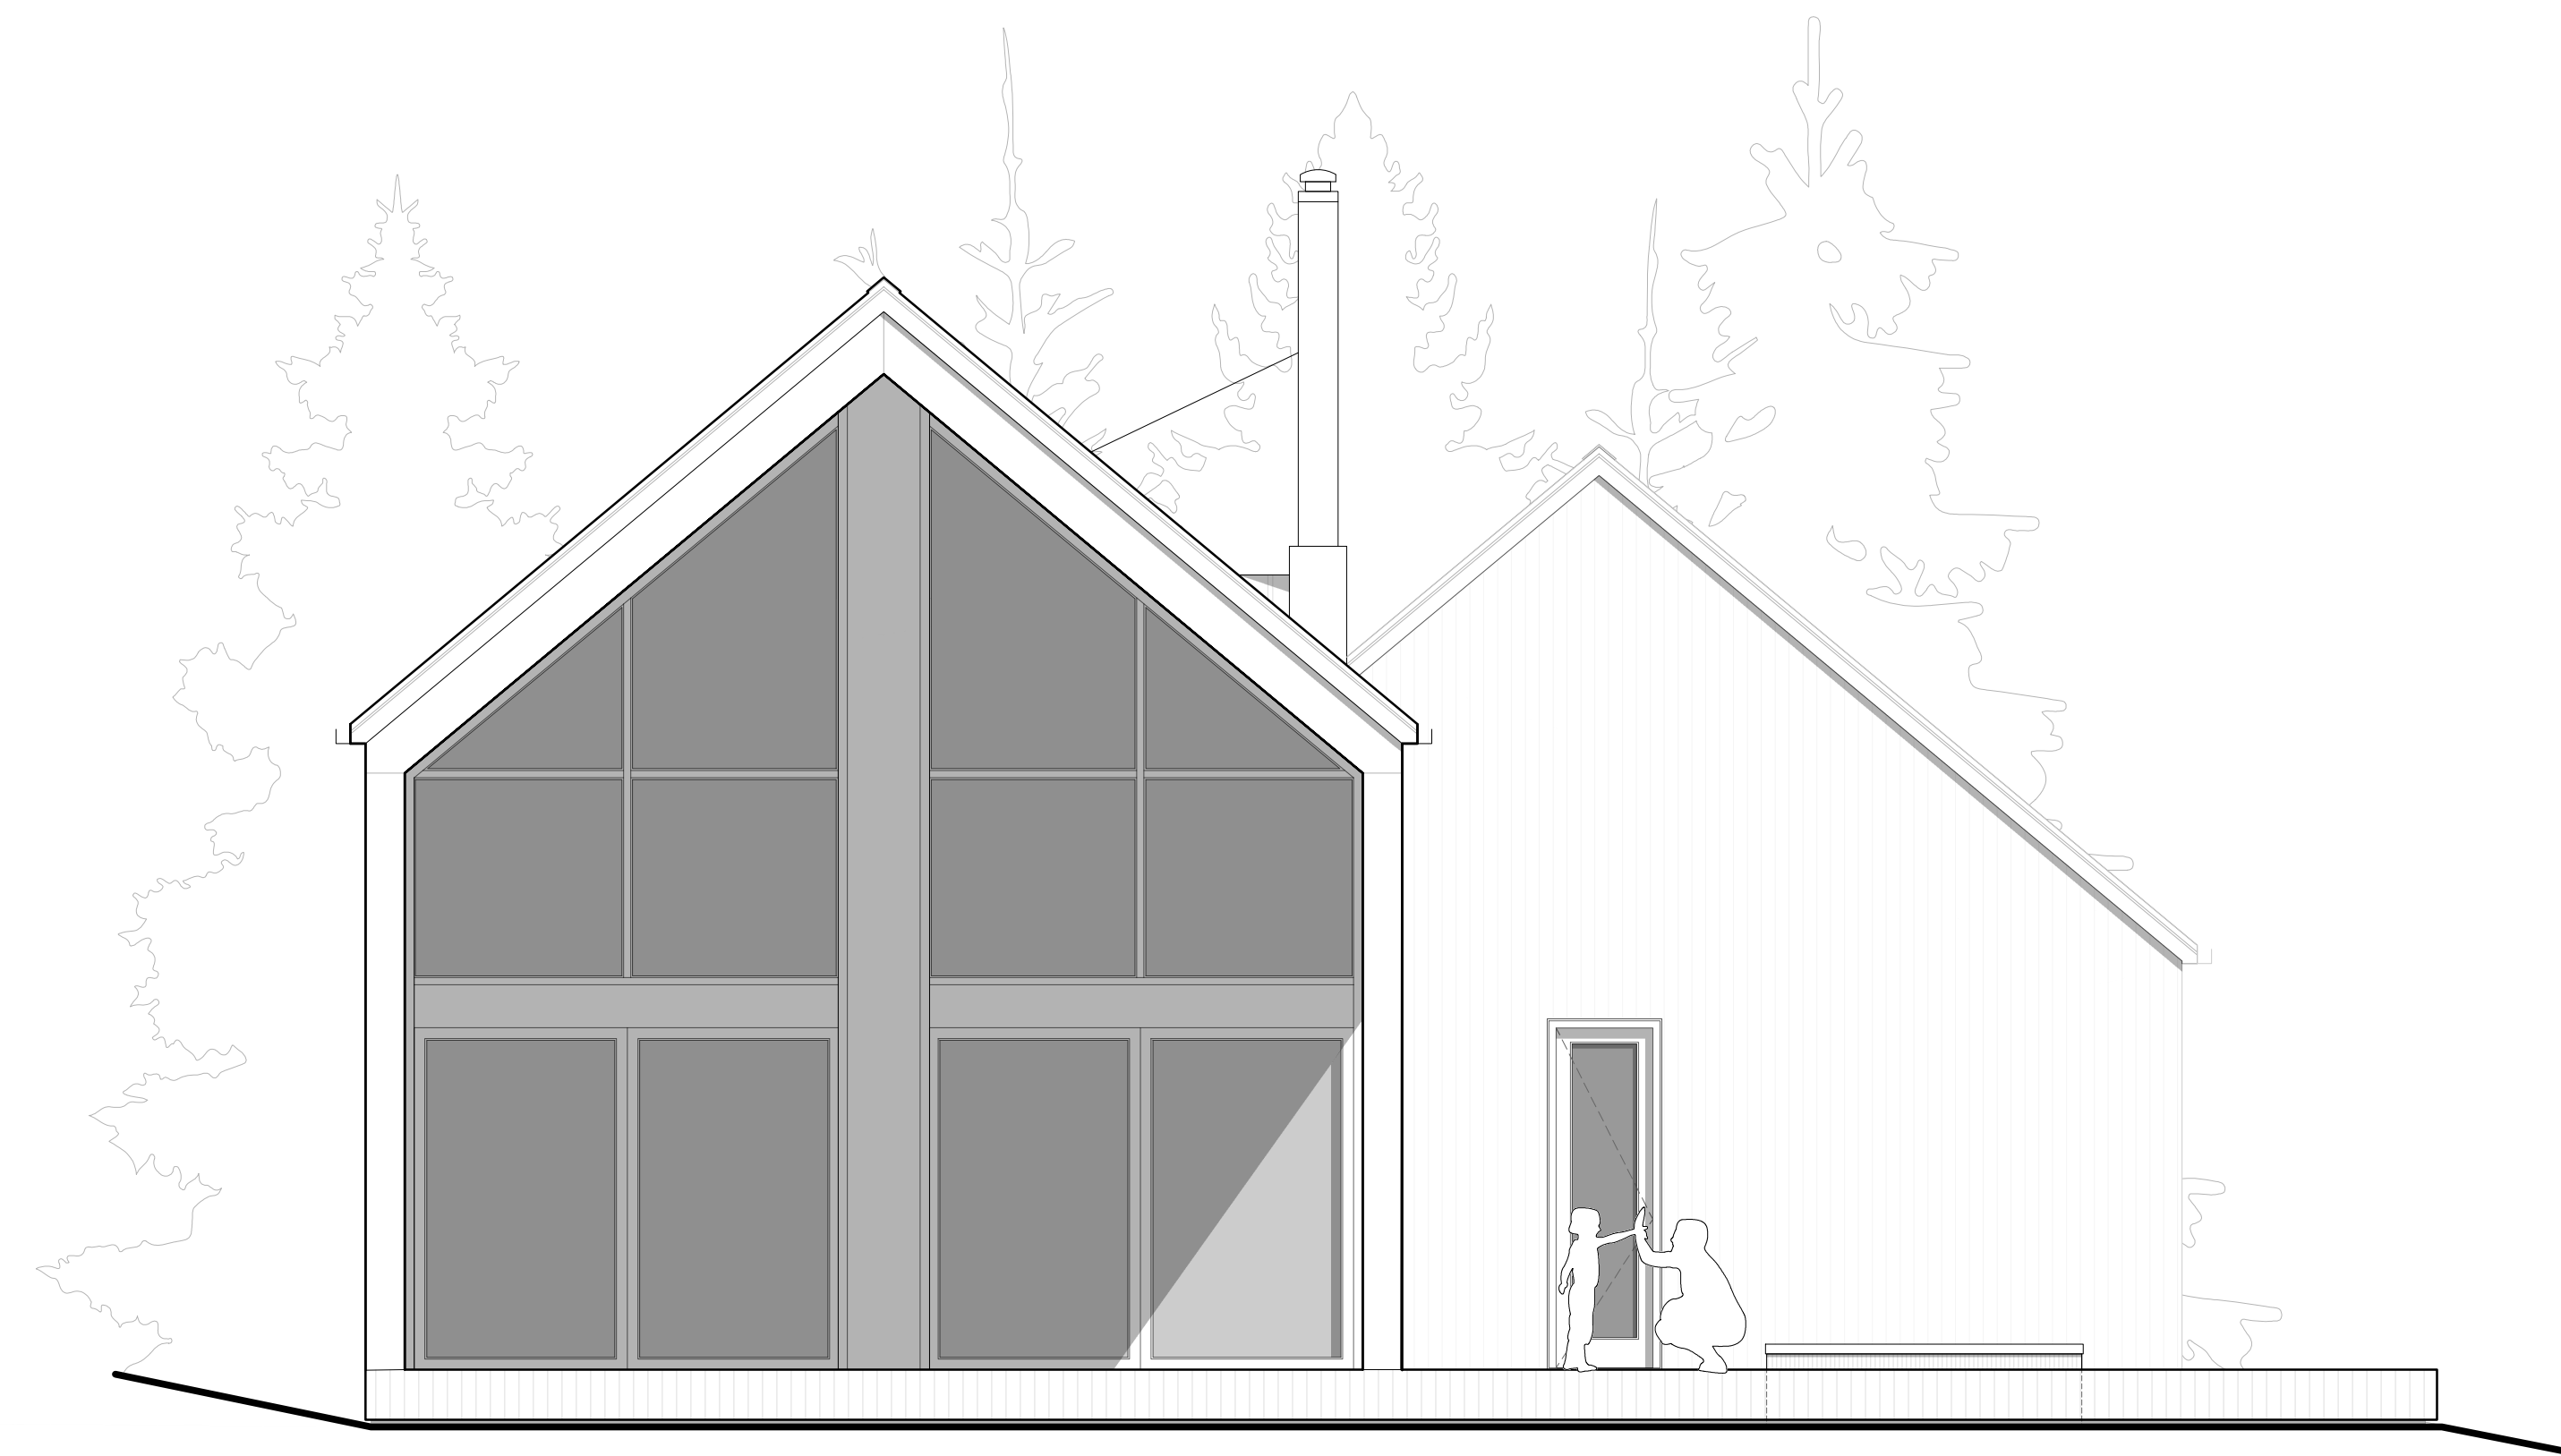

ÉLEVATION ARRIÈRE

0 2 3 4m