


1 ÉLÉVATION NORD - ENTRÉE  
A200 3/16" = 1'-0"

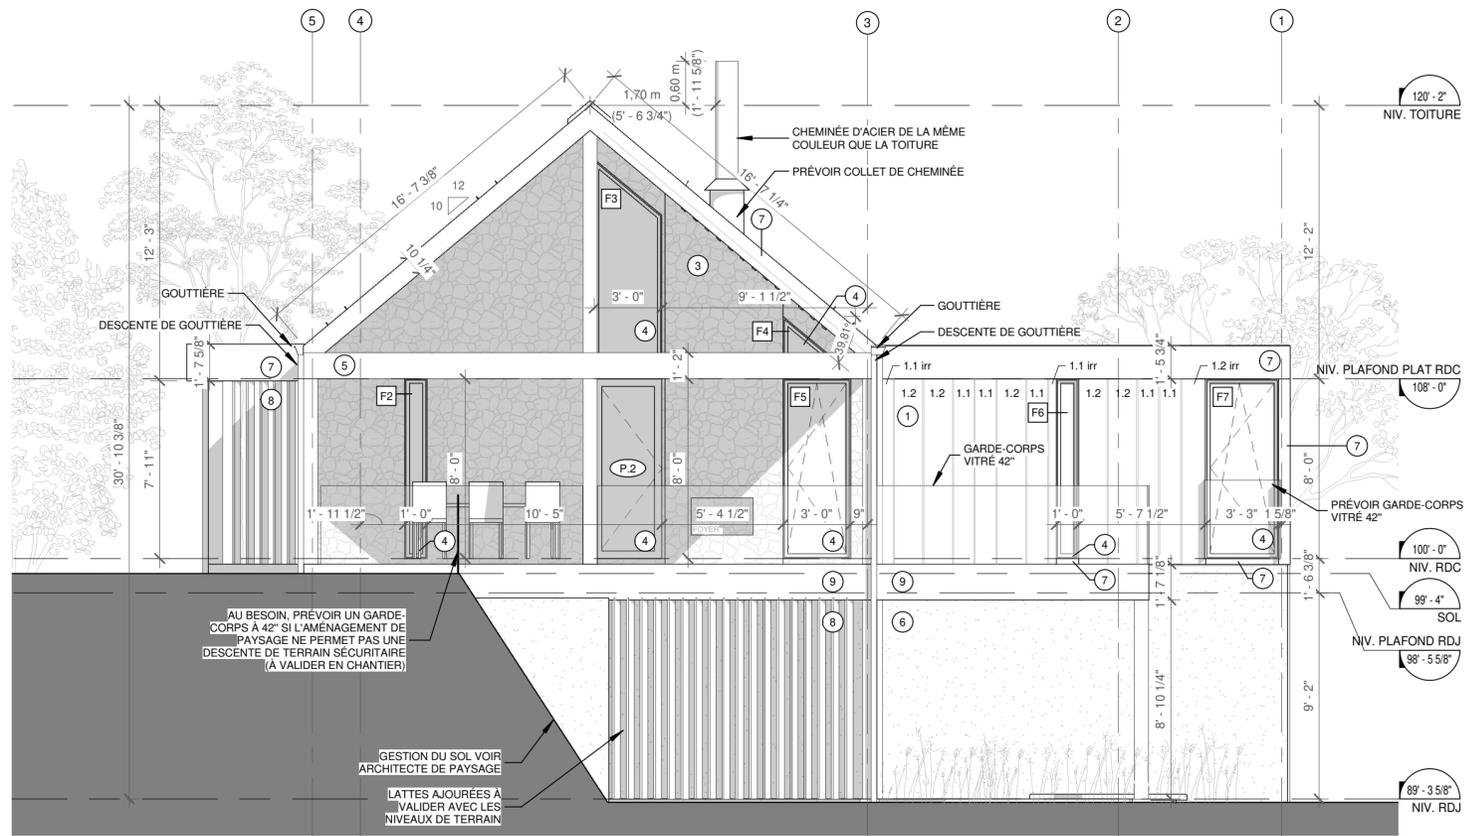

2 ÉLÉVATION LATÉRALE OUEST  
A200 3/16" = 1'-0"

**NOTE**  
LES ÉLÉVATIONS DES PAGES A200 ET A201 ONT PRÉSENCE SUR LES RENDUS ET PERSPECTIVES.  
LES RENDUS ET PERSPECTIVES SONT LÀ POUR DÉMONSTRER LES COULEURS ET VOLUMES DU PROJET.

Notes générales:  
L'ENTREPRENEUR EST RESPONSABLE DE LA COORDINATION ET LA VÉRIFICATION DE TOUTES LES COTES, MESURES, ET DIMENSIONS NOTÉES AUX PLANS. VÉRIFIER LES CONDITIONS SUR LE SITE, ET AVISER L'ARCHITECTE DE TOUTE ERREUR OU OMISSION AVANT DE PROCÉDER.  
L'ARCHITECTE DÉCLINE TOUTE RESPONSABILITÉ SUR TOUT VICE ET/OU DÉFAUT DE CONSTRUCTION, TOUT VICE ET/OU DÉFAUT DE MATÉRIAU POUR CE QUI CONCERNE LES TRAVAUX SPÉCIFIÉS AUX PLANS.  
LES PLANS DEMEURENT LA PROPRIÉTÉ DE L'ARCHITECTE.  
LES DROITS D'AUTEUR DEMEURENT LA PROPRIÉTÉ DE L'ARCHITECTE.



ÉMISSION	2022-02-04	F.L.	C.G.
5 CONSTRUCTION	2022-02-04	F.L.	C.G.
4 PERMIS	2021-10-12	F.L.	C.G.
3 ESQUISSE - REV.	2021-06-16	C.G.	C.G.
2 ESQUISSE - REV.	2021-06-08	C.G.	C.G.
1 ESQUISSE	2021-05-18	C.G.	C.G.
REVISIONS	DATE	DESSINÉ	VÉRIFIÉ

Projet: **POUR CONSTRUCTION**  
**RÉSIDENCE CLEARY**  
96-B, RUE CLEARY, BROMONT

Titre du dessin:  
**ÉLÉVATION NORD ET OUEST**

Echelle: **Comme indiqué**

Date de création du projet: **27-04-2021**

Numéro du dossier: **20-215**

Dessin no: **A200**