


LÉGENDE DES FINIS

- 1 PAREMENT VERTICAL D'ACIER PRÉPÊTE, CAL 24 ARCHITECTURAL AVEC NERVURES
CIE: VAILLANCOURT
COULEUR: NOIR VA-T-9005
 - 2 MOULURES D'ANGLES: PIAGE D'ACIER DE 3" EN J
MOULURES DE TRANSITION VERTICALE: PIAGE D'ACIER DE 3"
IMPORTANT: LE CHEVAUCHEMENT DES PANNES DOIT ÊTRE À PLUS DE 4" D'UNE OUVERTURE. AU BESOIN, CHANGER LA DIMENSION DU PANEAU AFIN E RÉPONDRE À CETTE CONTRAINTE.
 - 3 PAREMENT DE PIERRE MINCE NATURELLE
MODÈLE: FIELDSTONE
CIE: PANGAEA
COULEUR: COPPER CANYON
 - 4 PORTES ET FENÊTRES EN ALUMINIUM
CIE: PAR ENTREPRENEUR
COULEUR: NOIR
 - 5 ÉLÉMENTS DE BOIS EN CHÊNE BLANC
CIE: PAR ENTREPRENEUR
COULEUR: HUIL. OU TEINT (VOIR CLIENT)
 - 6 FONDATION DÉCOFFRÉE EXPOSÉE
COULEUR: NATUREL
 - 7 FASCIA MÉTALLIQUE
CIE: VAILLANCOURT
COULEUR: NOIR VA-T-9005
 - 8 LATTES EN CHÊNE BLANC
COULEUR: TEL QUE NO.5
 - 9 ULTRASHIELD UH02
NEWTECH WOOD
COULEUR: ANTIQUE
- 1.1 - DIMENSIONS: 11 1/4"
1.2 - DIMENSIONS: 15 1/4"
- MOULURES/PLIAGES/LARMIERS AGENCÉS AVEC LE PAREMENT
- GOUTTIÈRES ET DESCENTES: AGENCÉ AVEC LE PAREMENT
- MOULURES/PLIAGES/LARMIERS AGENCÉS AVEC LE PAREMENT
- GOUTTIÈRES ET DESCENTES: AGENCÉ AVEC LE PAREMENT

1 ÉLÉVATION SUD
A201 3/16" = 1'-0"

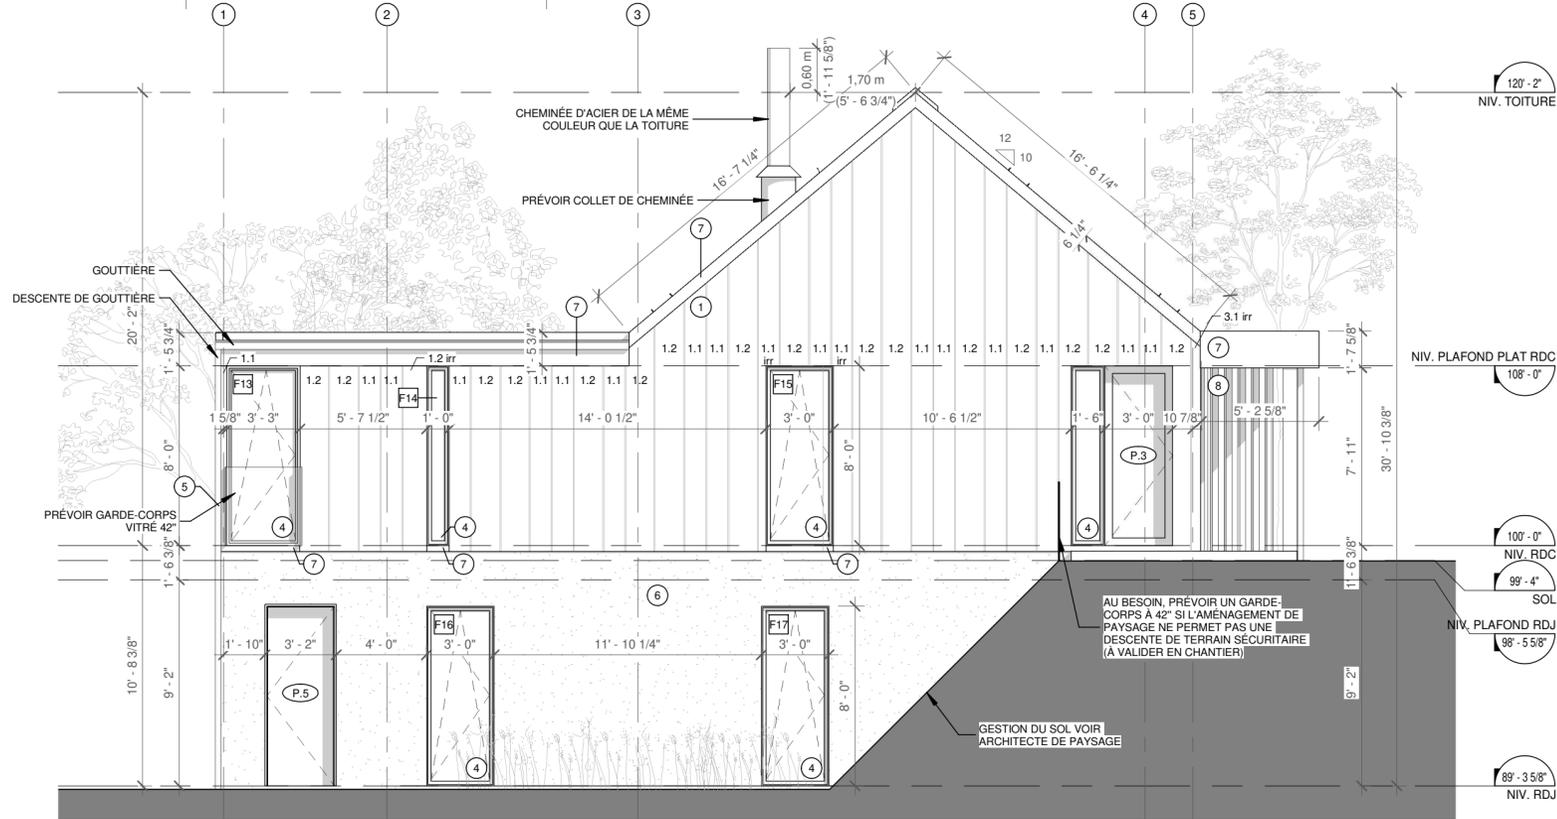

2 ÉLÉVATION EST
A201 3/16" = 1'-0"

NOTE
LES ÉLÉVATIONS DES PAGES A200 ET A201 ONT PRÉSENCE SUR LES RENDUS ET PERSPECTIVES.
LES RENDUS ET PERSPECTIVES SONT LÀ POUR DÉMONTRER LES COULEURS ET VOLUMES DU PROJET.

Notes générales:
L'ENTREPRENEUR EST RESPONSABLE DE LA COORDINATION ET LA VÉRIFICATION DE TOUTES LES COTES, MESURES, ET DIMENSIONS NOTÉES AUX PLANS. VÉRIFIER LES CONDITIONS SUR LE SITE, ET AVISER L'ARCHITECTE DE TOUTE ERREUR OU OMISSION AVANT DE PROCÉDER.
L'ARCHITECTE DÉCLINE TOUTE RESPONSABILITÉ SUR TOUT VICE ET/OU DÉFAUT DE CONSTRUCTION, TOUT VICE ET/OU DÉFAUT DE MATÉRIEL POUR CE QUI CONCERNE LES TRAVAUX SPÉCIFIÉS AUX PLANS.
LES PLANS DEMEURENT LA PROPRIÉTÉ DE L'ARCHITECTE.
LES DROITS D'AUTEUR DEMEURENT LA PROPRIÉTÉ DE L'ARCHITECTE.



ÉMISSION	2022-02-04	F.L.	C.G.
5 CONSTRUCTION	2022-02-04	F.L.	C.G.
4 PERMIS	2021-10-12	F.L.	C.G.
3 ESQUISSE - REV.	2021-06-16	C.G.	C.G.
2 ESQUISSE - REV.	2021-06-08	C.G.	C.G.
1 ESQUISSE	2021-05-18	C.G.	C.G.
REVISIONS	DATE	DESSINÉ	VÉRIFIÉ

Projet: POUR CONSTRUCTION	
RÉSIDENCE CLEARY 96-B, RUE CLEARY, BROMONT	
Titre du dessin: ÉLÉVATION SUD ET EST	
Echelle: Comme indiqué	Numéro du dossier: 20-215
Date de création du projet 27-04-2021	Dessin no: A201