


COUPE LONGITUDINALE

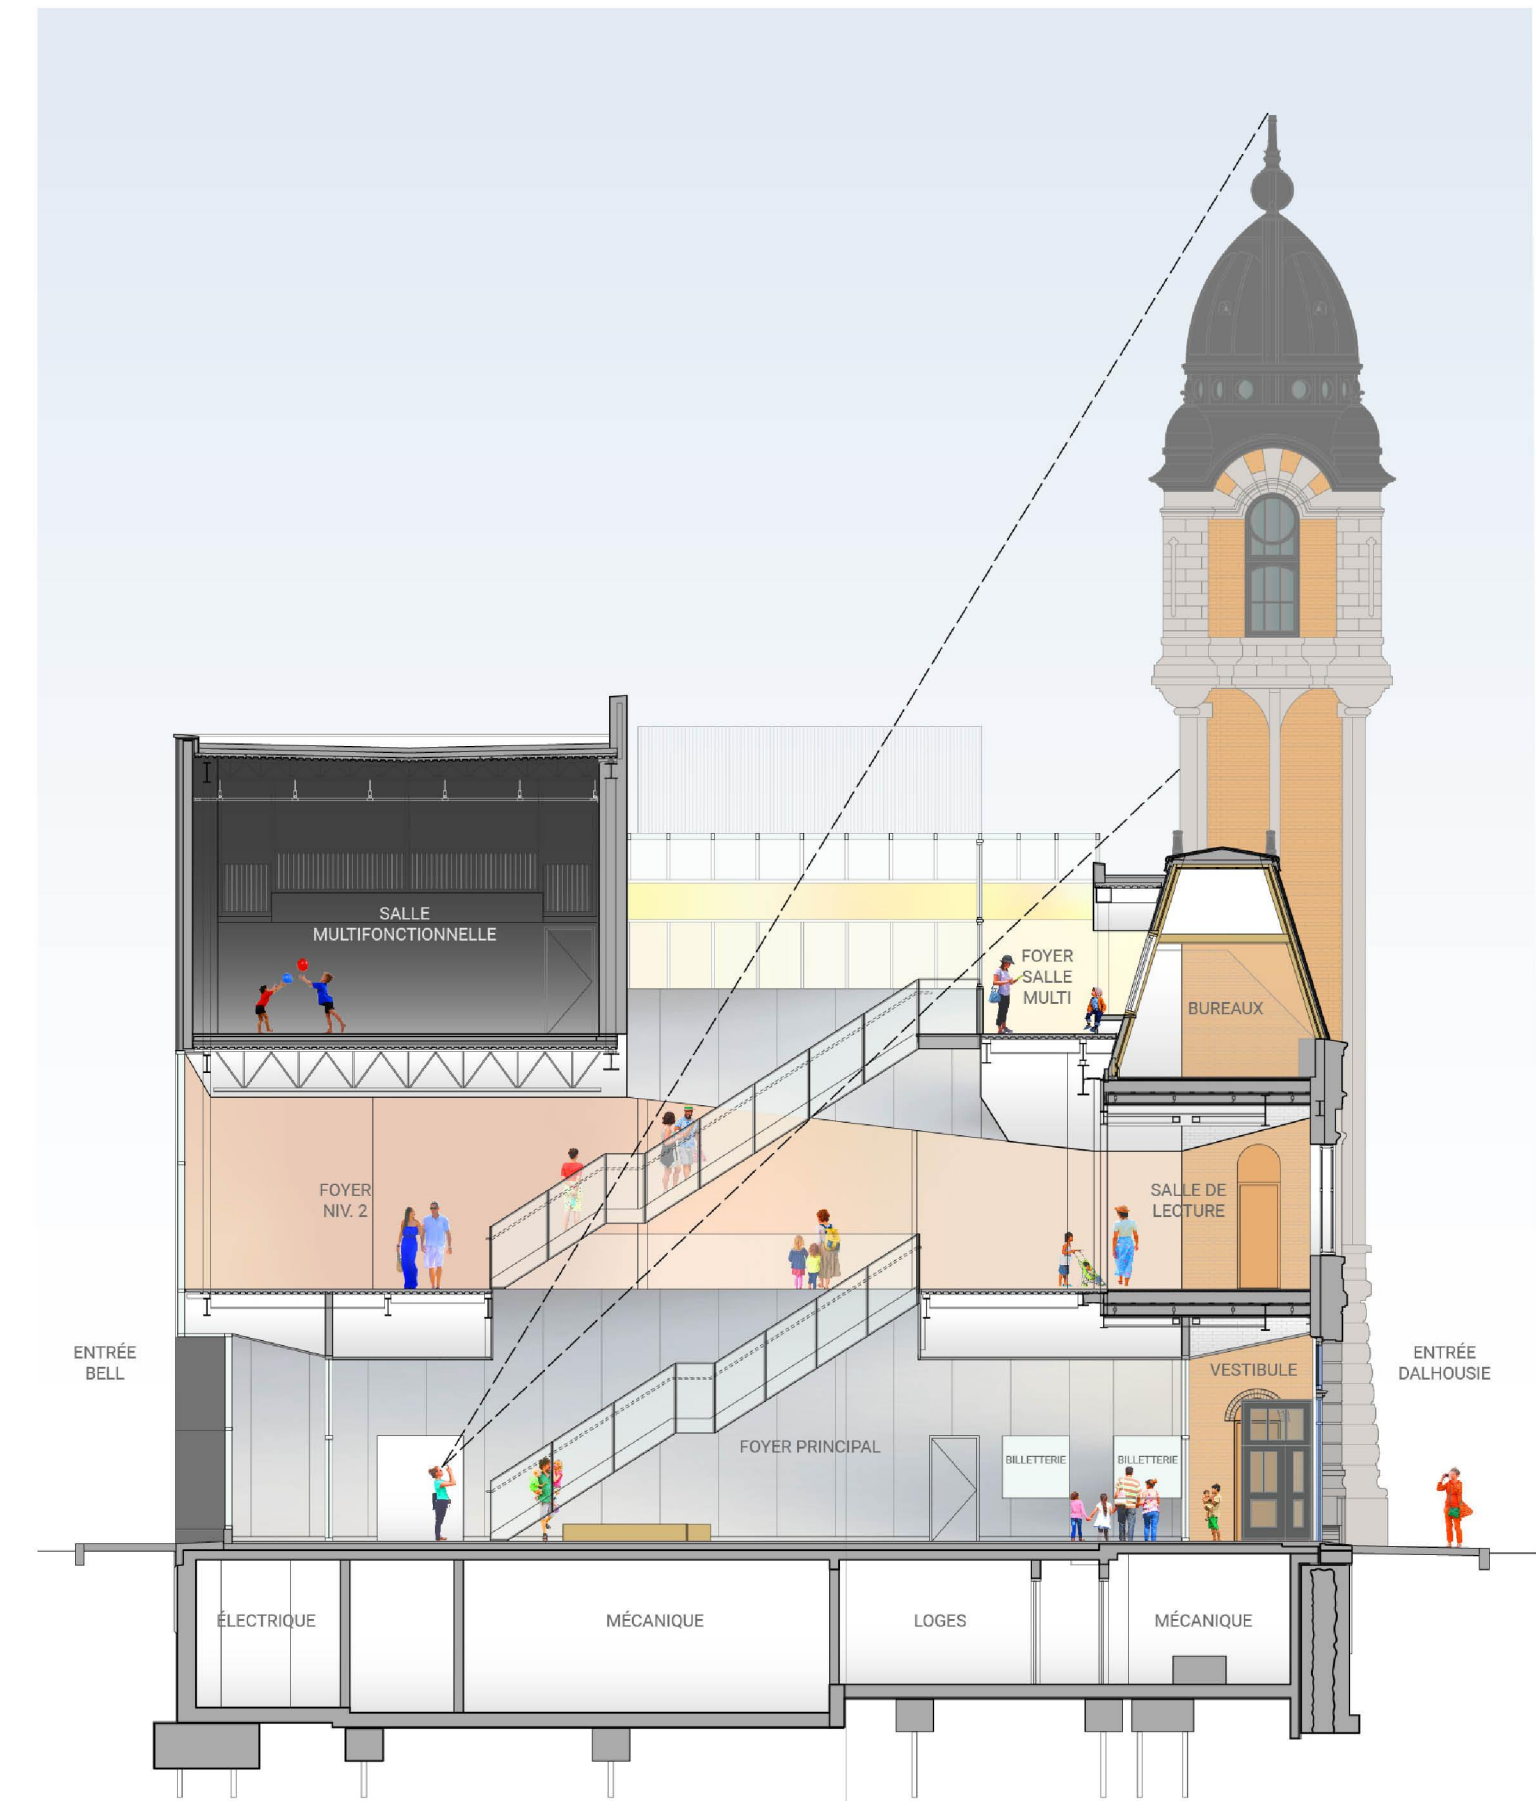

COUPE TRANSVERSALE

