


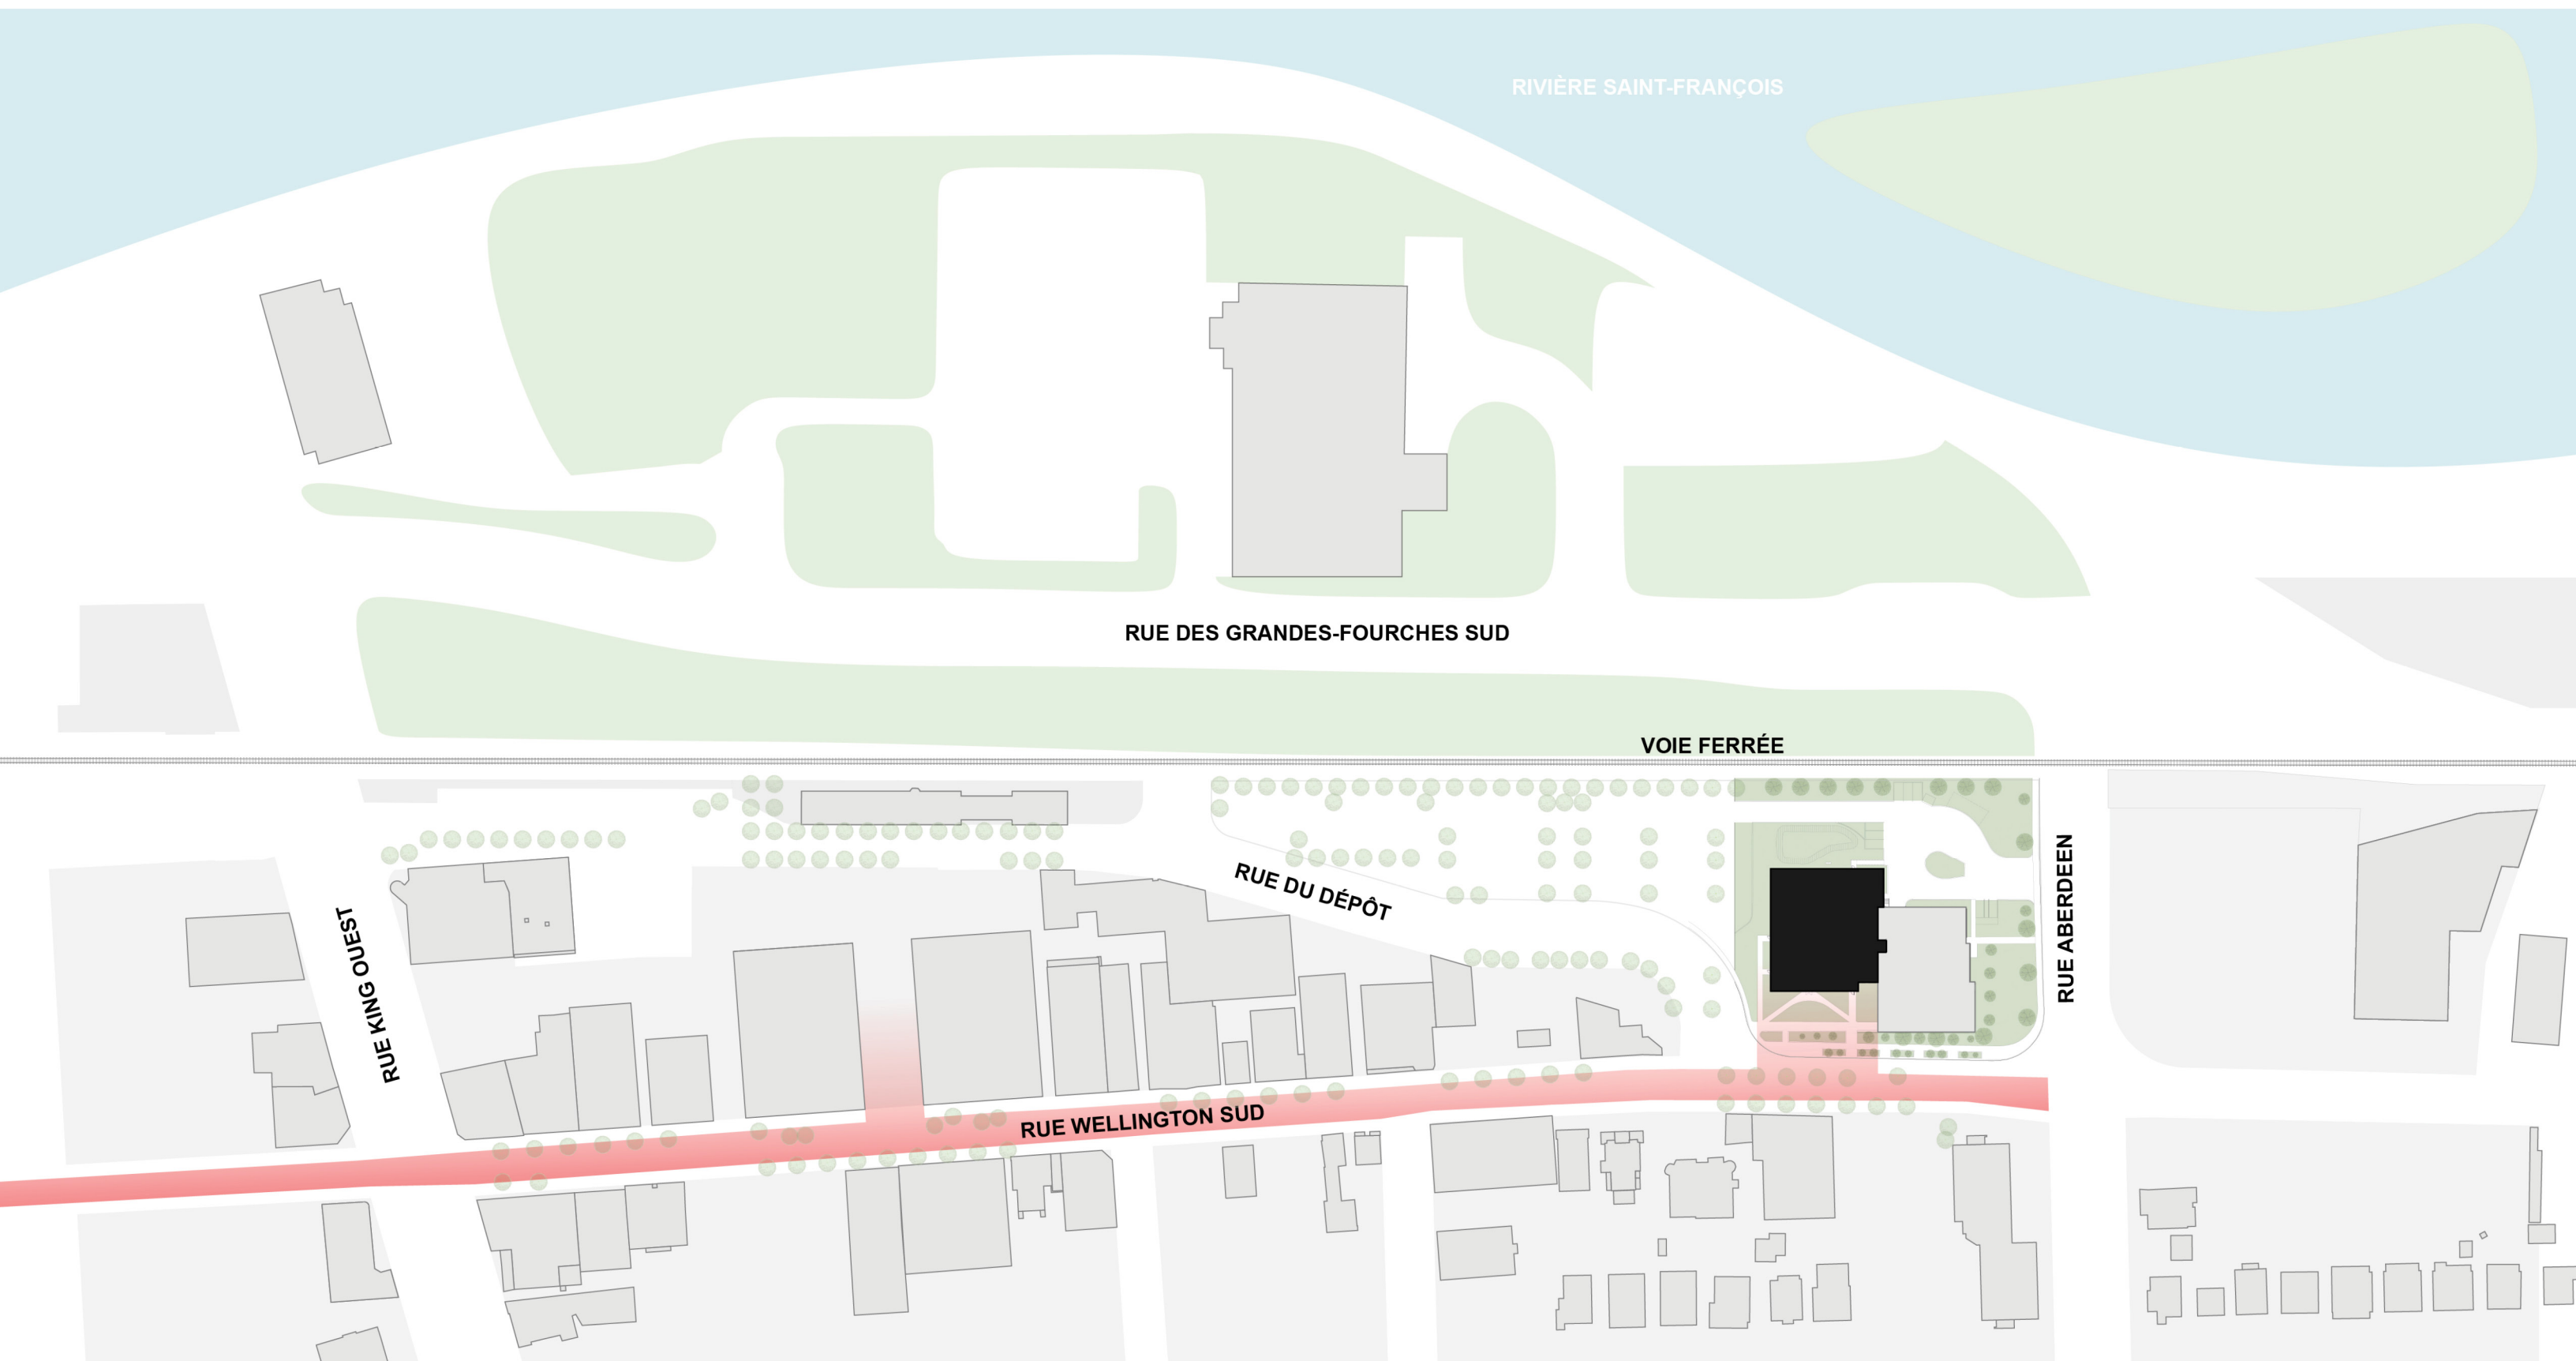


PLAN D'AMÉNAGEMENT DU SECTEUR WELLINGTON SUD, SHERBROOKE
 LE GRAND-ESPACE COMME LEVIER DU DÉVELOPPEMENT SOCIAL, CULTUREL ET ÉCONOMIQUE DE LA VILLE



1. Hall-Foyer
2. Petite scène
3. Billeterie
4. Vestiaire
5. Toilette H
6. Toilette F
7. Salle-scène
8. Entrepôt gradins 1
9. Entrepôt gradins 2
10. Circulation rangement
11. Débardcadère
12. Salon vert
13. Loge 1
14. Loge 2
15. Loge 3

Accès


- A. Entrée du public
- B. Billeterie
- C. Entrée au CASJB
- D. Entrée technique
- E. Entrée des artistes

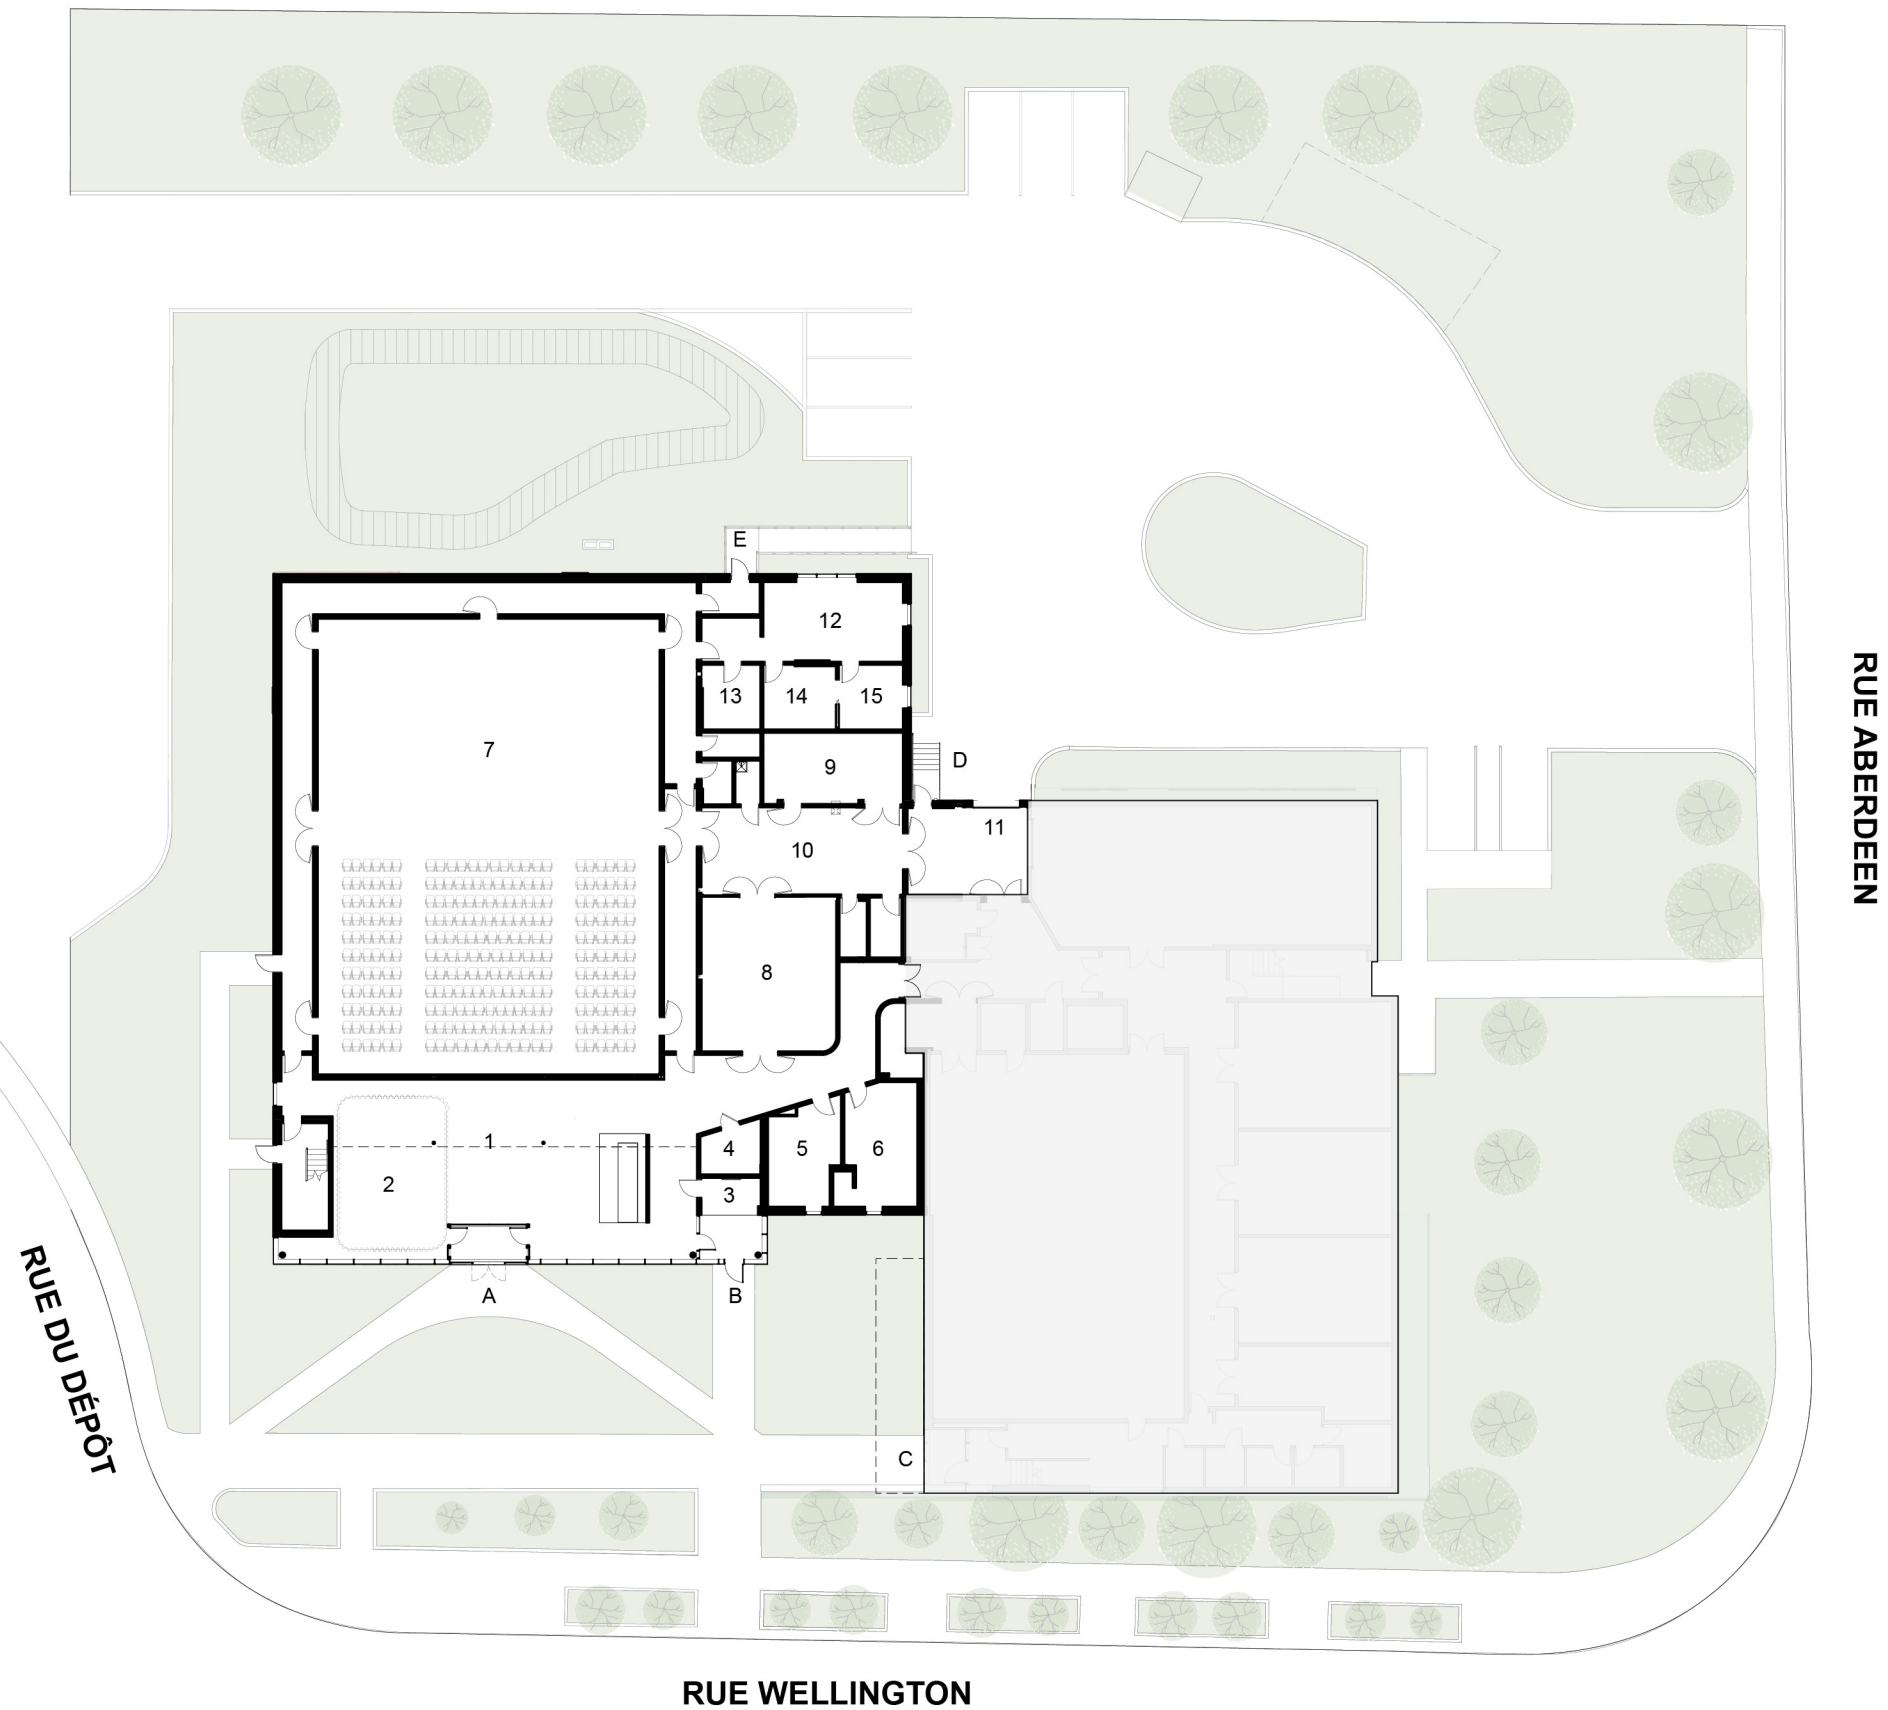


PLAN - RDC




- 1. Salle-scène
- 2. Régie
- 3. Circulation balcon jardin
- 4. Circulation balcon cour
- 5. Espace commun
- 6. Bureau 2
- 7. Bureau 3
- 8. Bureau 4
- 9. Salle électrique
- 10. Espace mécanique
- 11. Gradateur
- 12. Local serveur

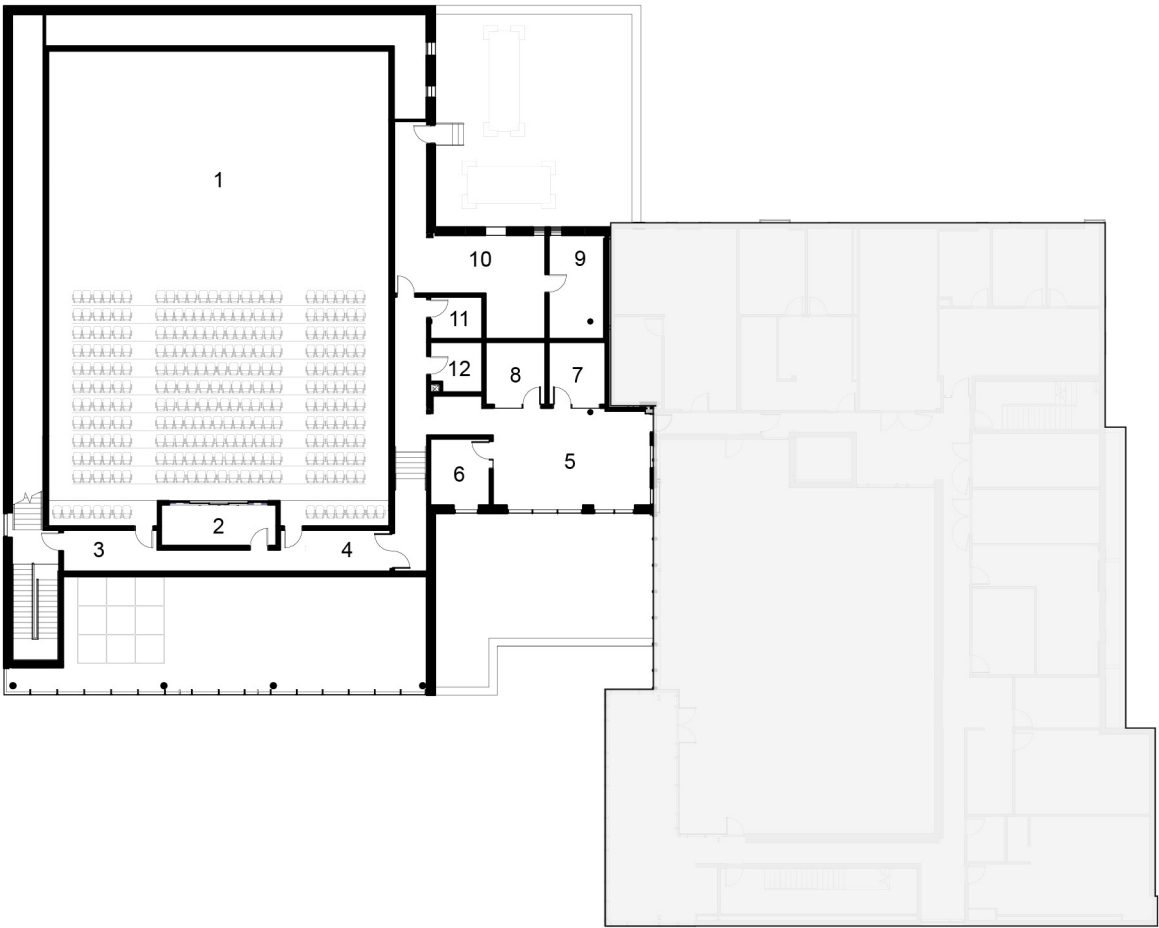

PLAN - 2^e ÉTAGE

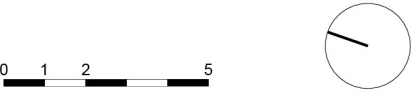

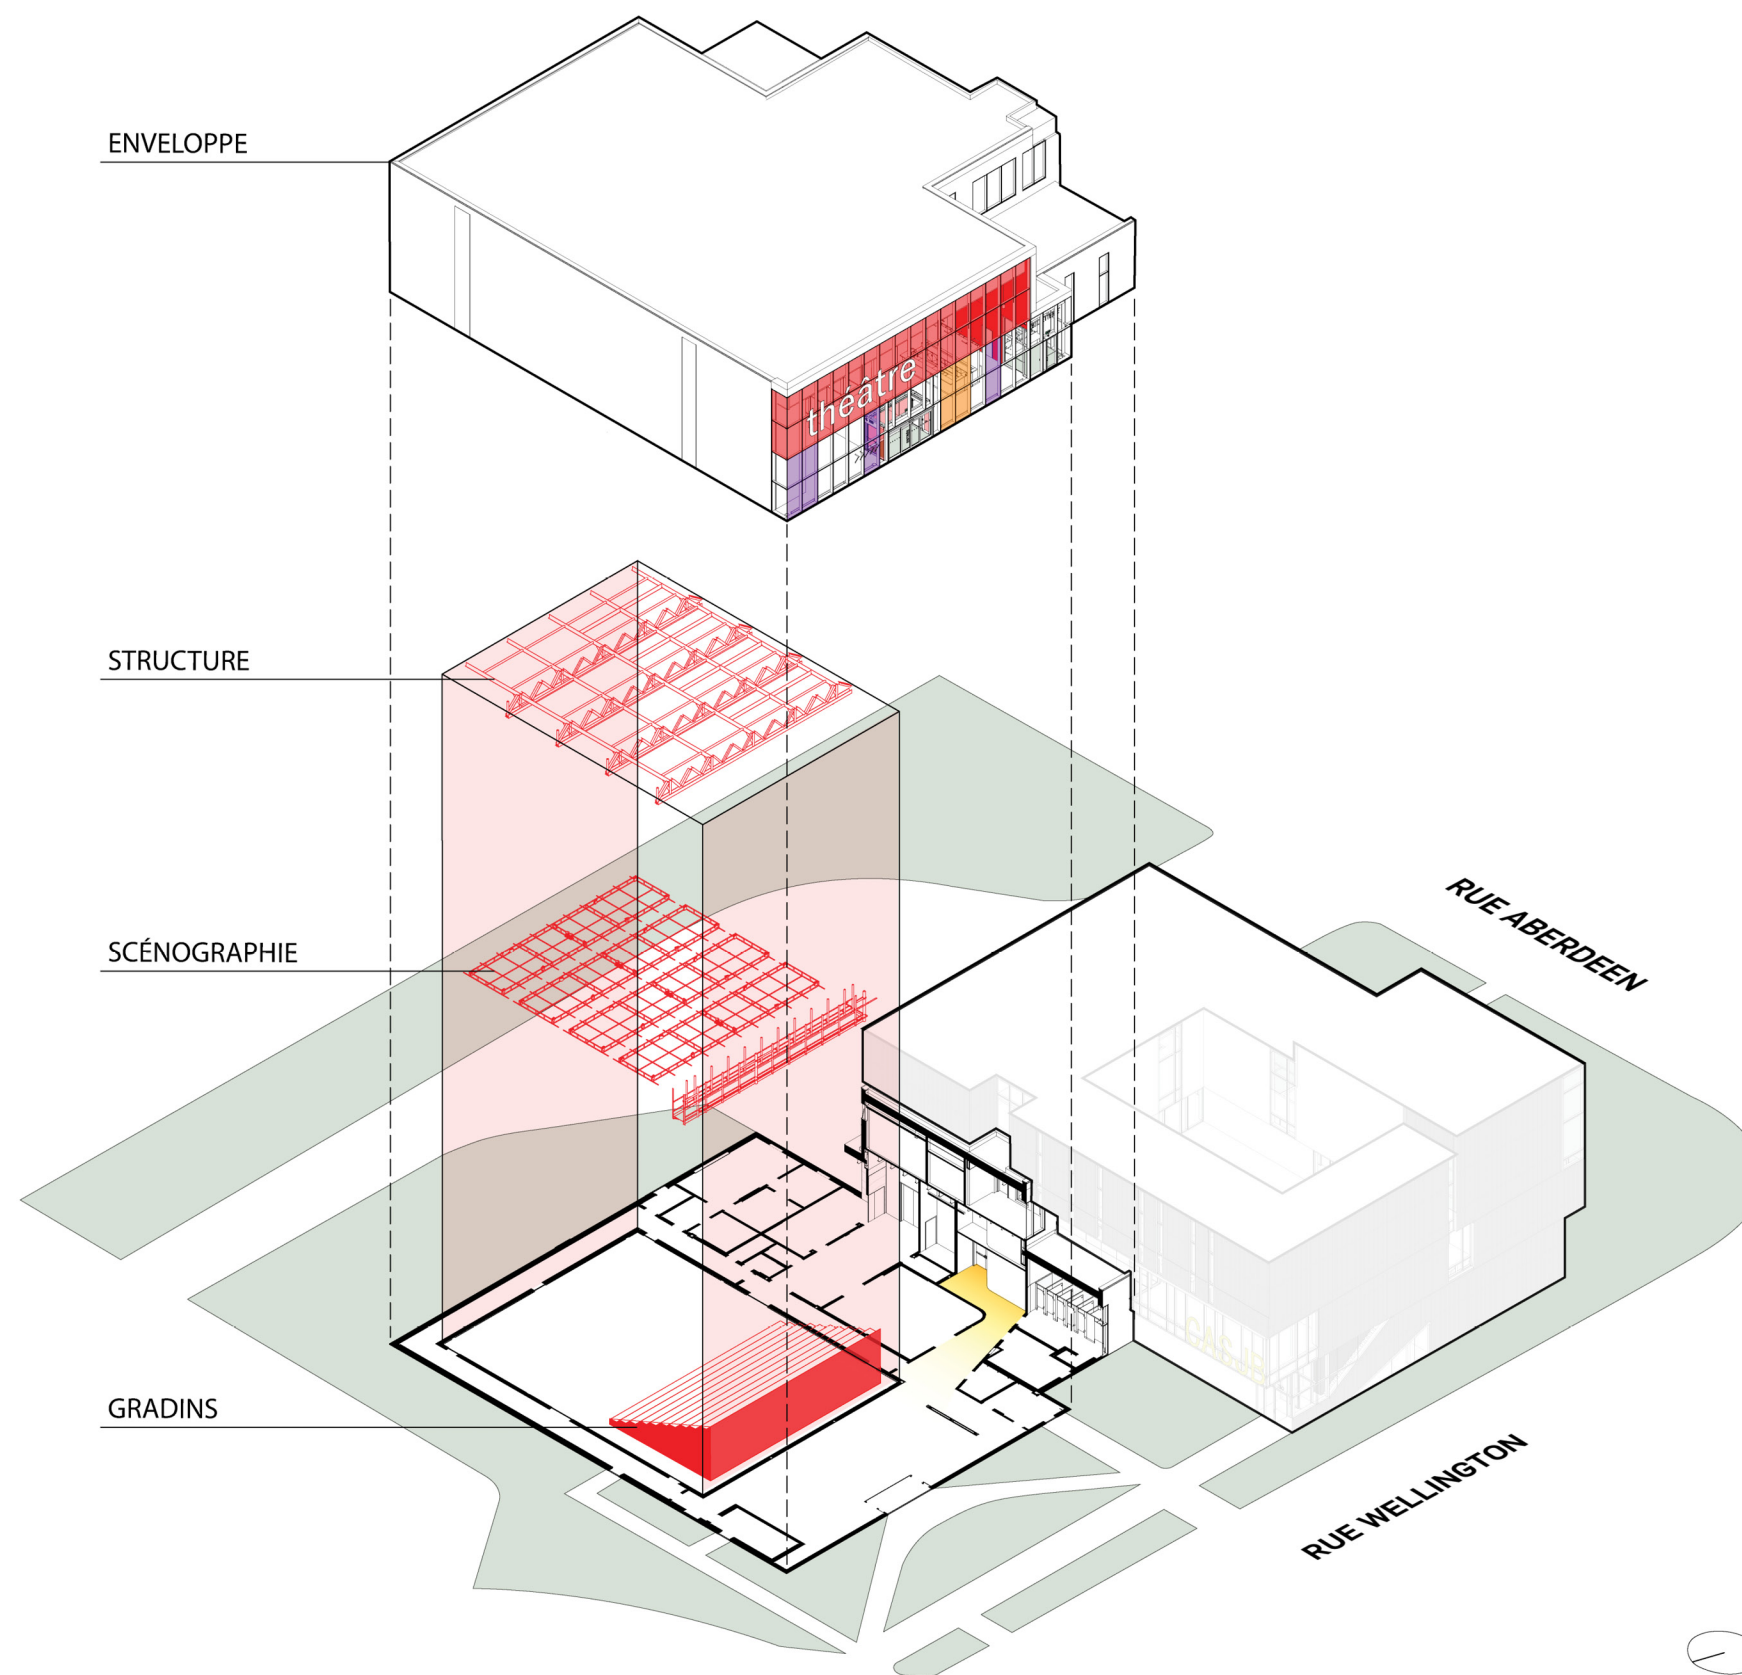

AXONOMÉTRIE - COMPOSANTES DU PROJET