



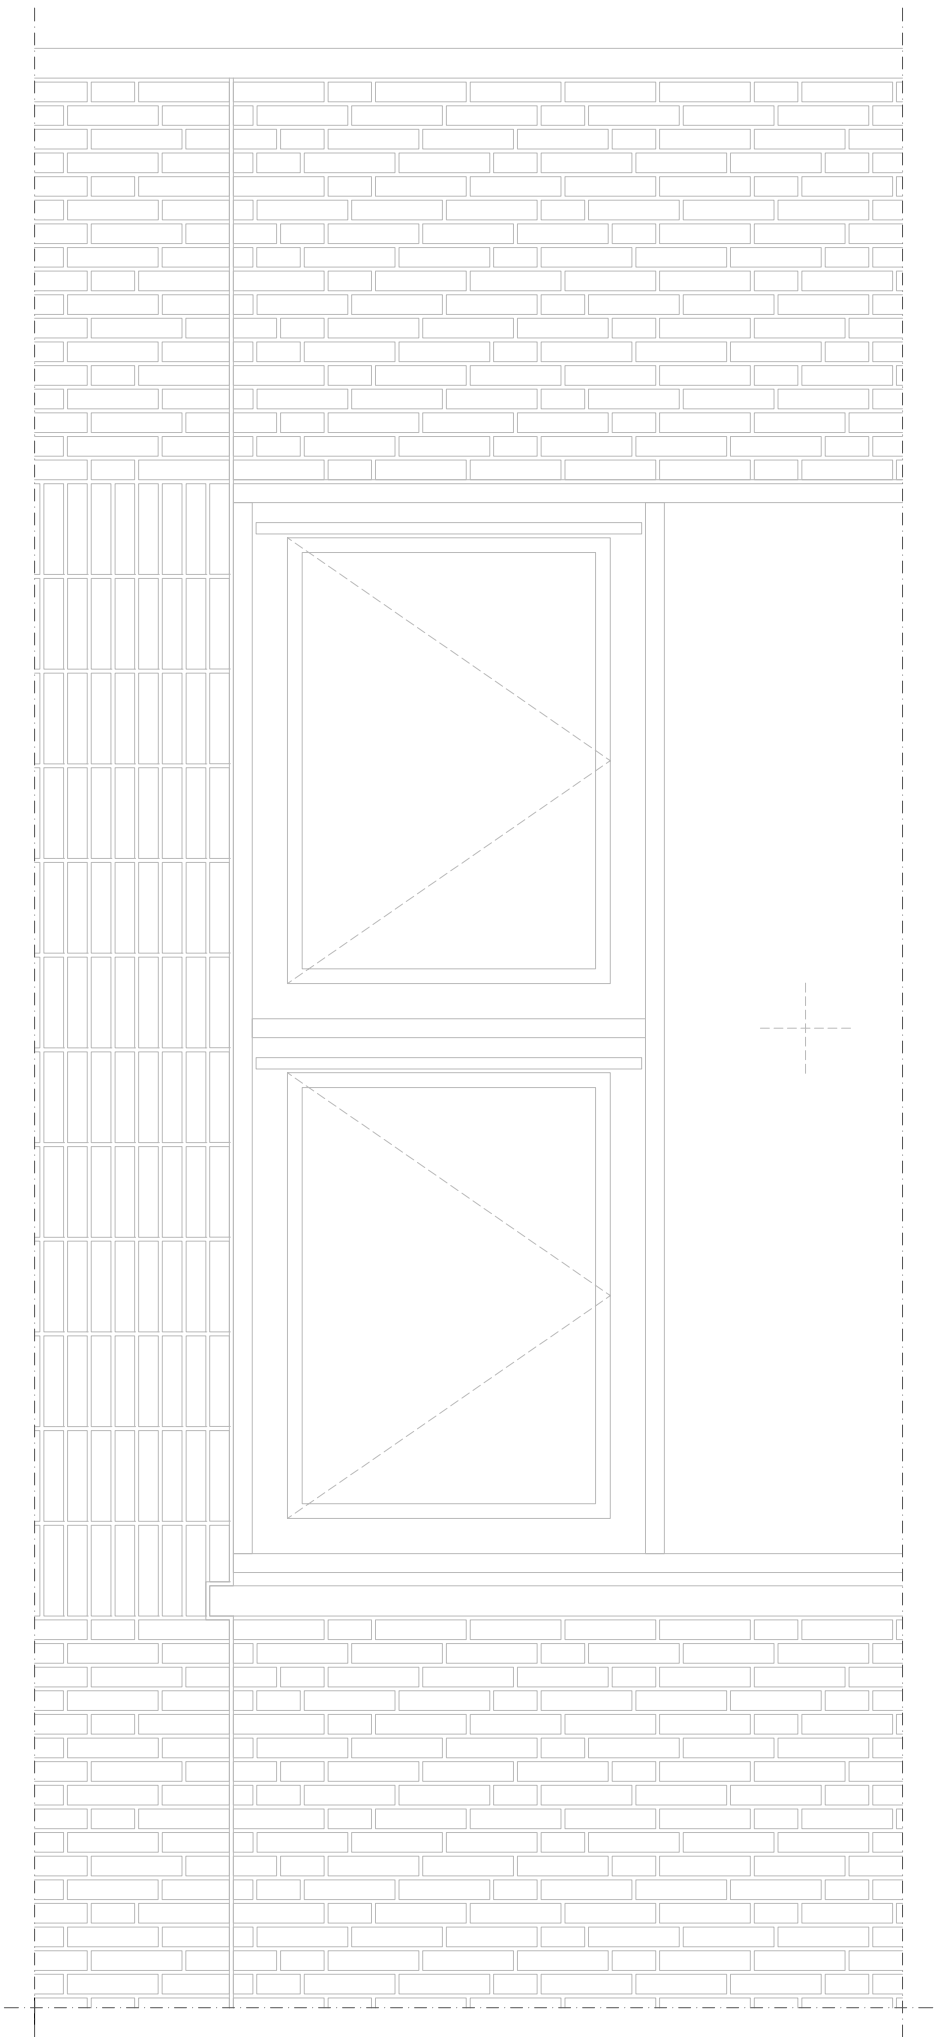

- 1 Bodenaufbau
- 2 Innenputz
- 3 Dampfdiffusionsdichte Folie
- 4 Stahlbetondecke
- 5 Drainagematte
- 6 Abdichtung
- 7 Kiesschüttung
- 8 Attika Architekturbetonfertigteil
- 9 Dämmung
- 10 Luftschicht
- 11 Verblendmauerwerk
- 12 Klinker-Stahlbetonfertigteil
- 13 Sonnenschutz
- 14 Sonnenschutz Führungsschiene
- 15 Pfosten-Riegel Fassade - Holz
- 16 Festverglasung
- 17 Öffnungsflügel
- 18 Fensterbank Architekturbetonfertigteil
- 19 Stahlbetonbrüstung

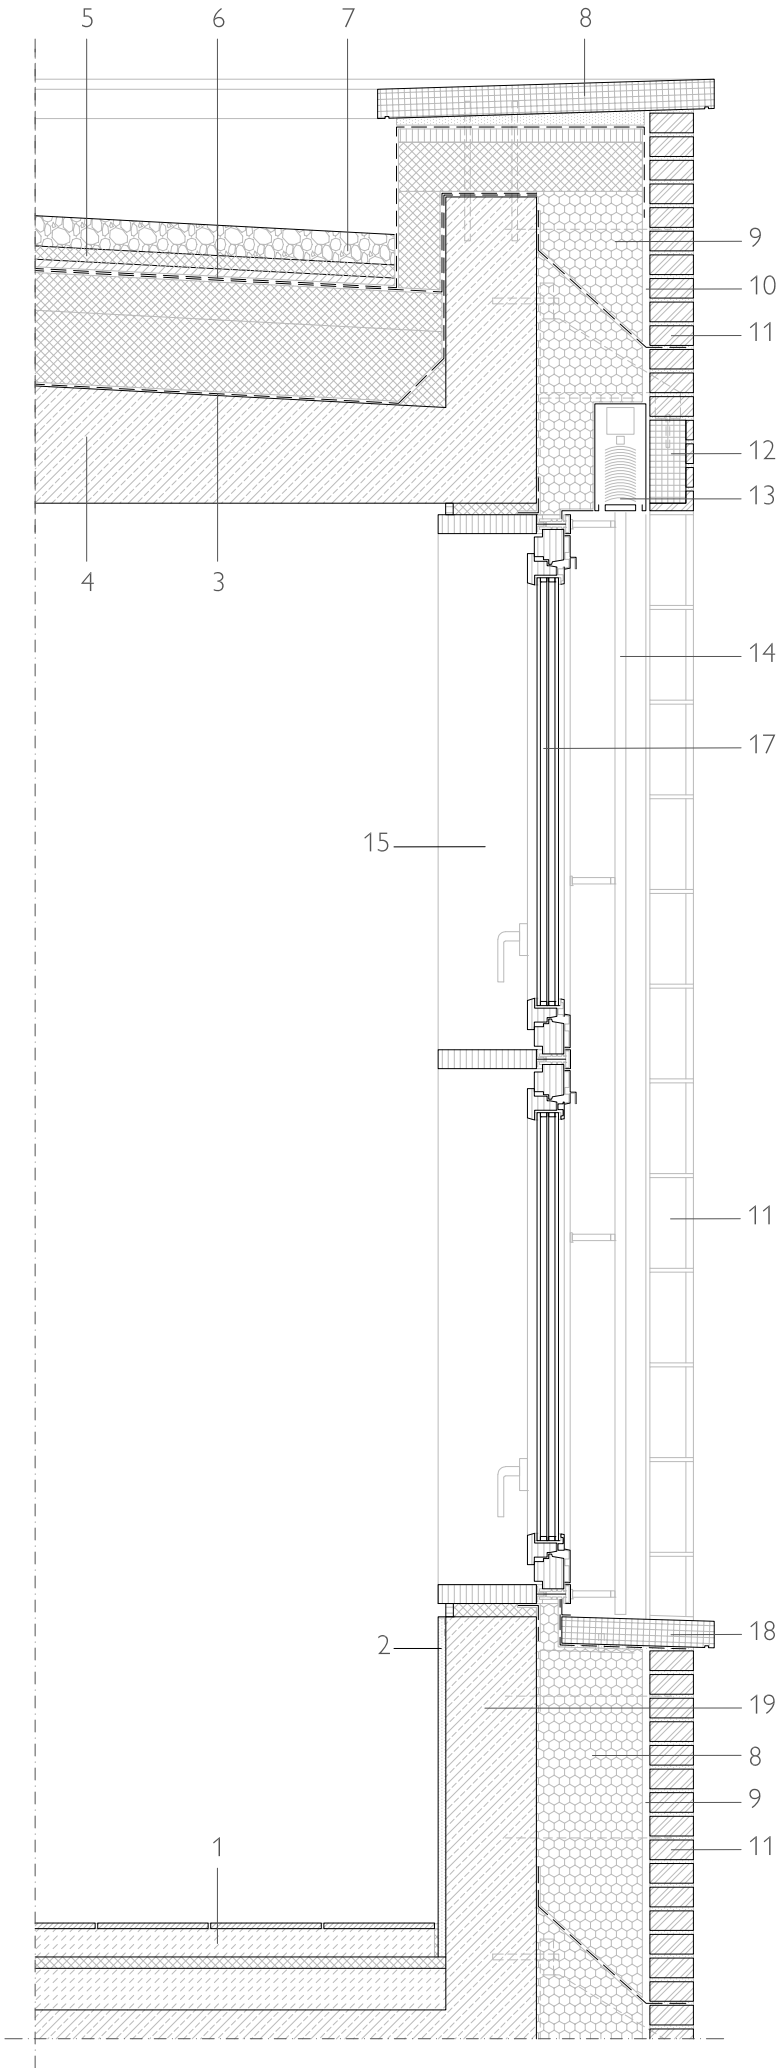