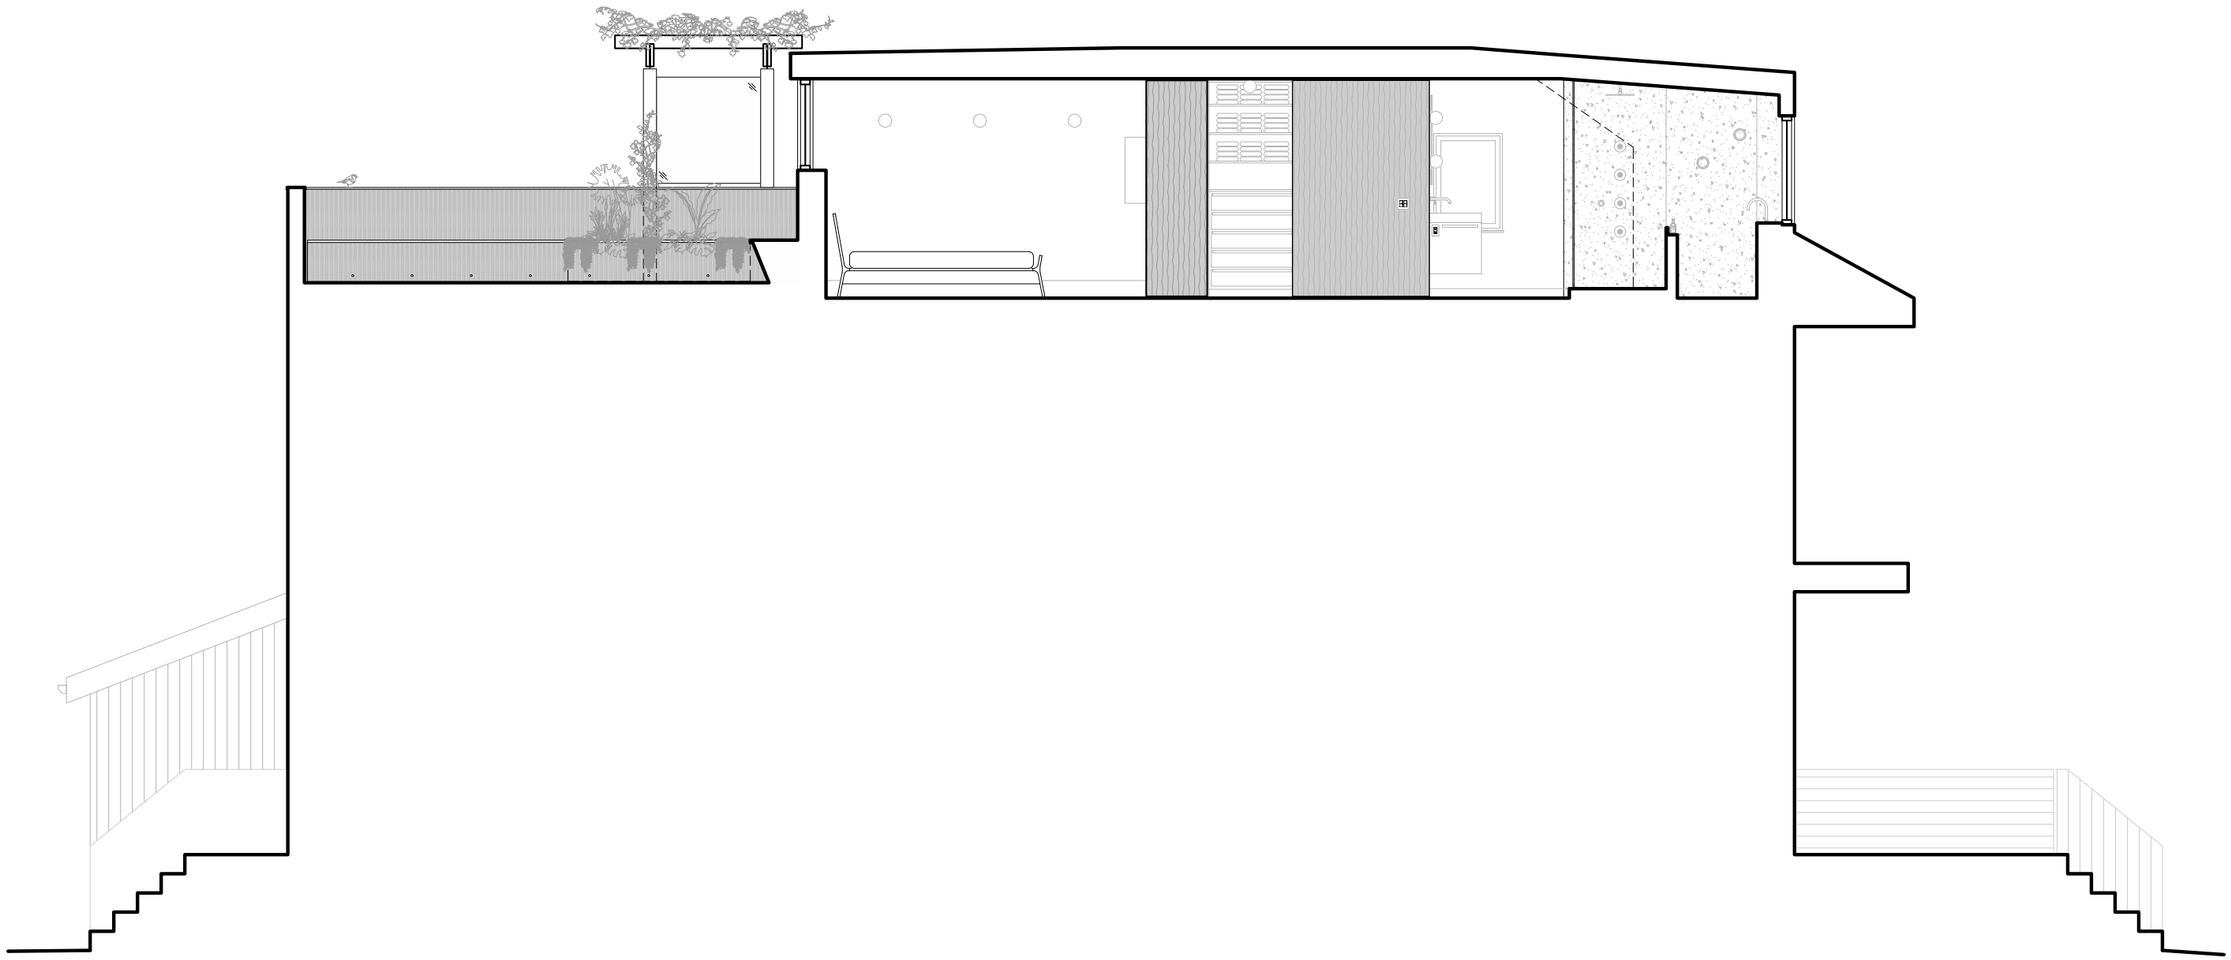

SECTION B

0 3 FT