


rue Bélanger

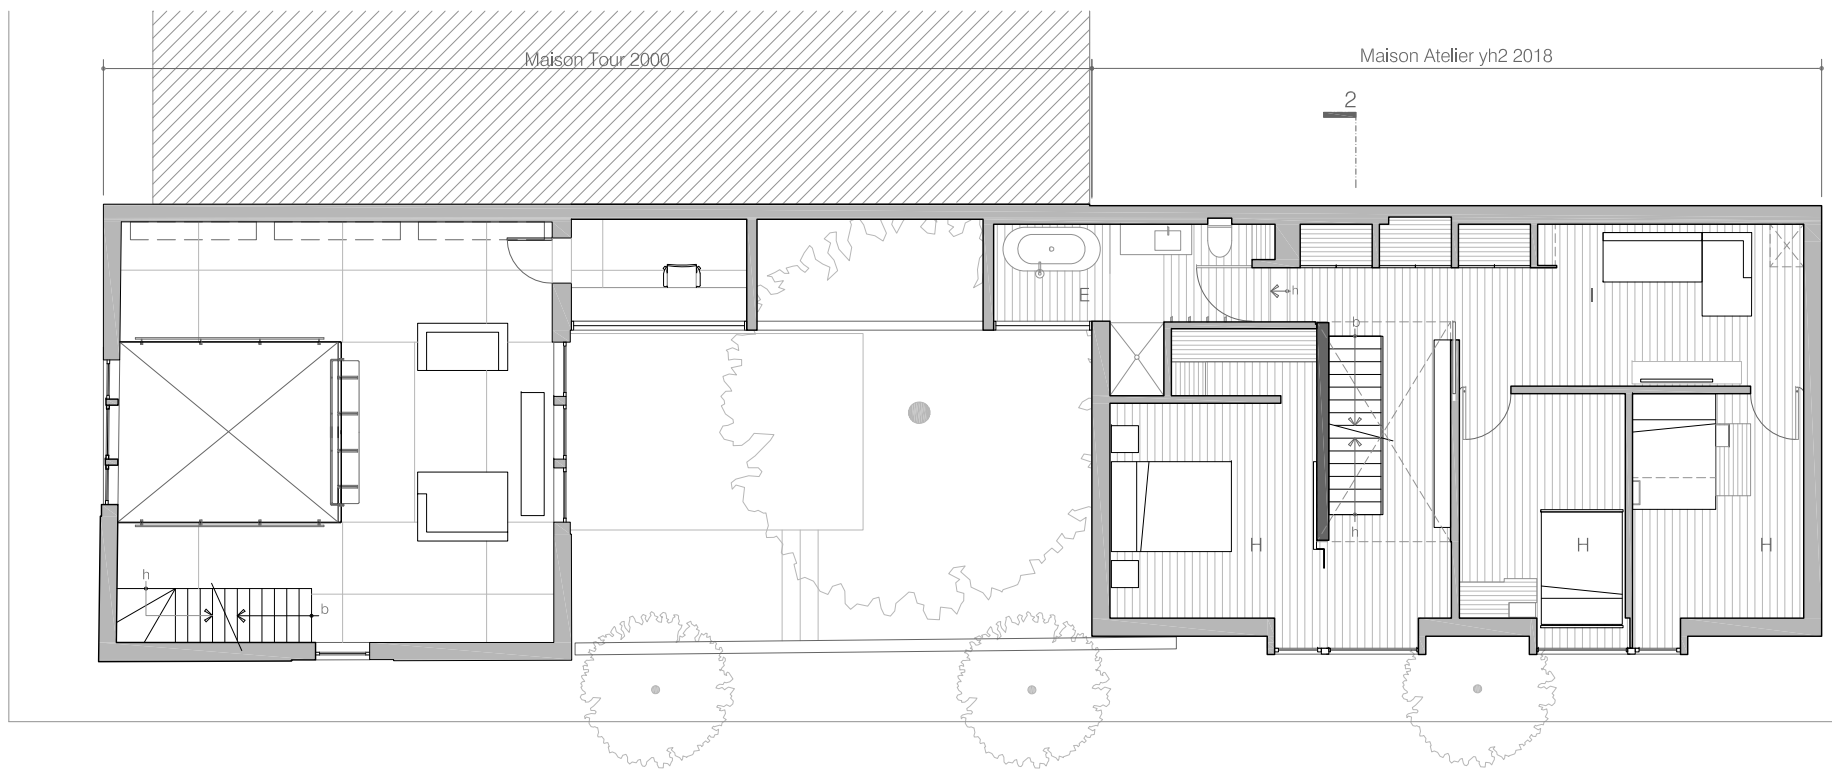

avenue Henri-Julien

LÉGENDE

- | | | | |
|---|------------------------|---|-----------------|
| A | entrée maison | H | chambre |
| B | atelier d'architecture | I | salle de jeu/tv |
| C | salle de réunion | J | cuisine |
| D | rangement | K | salle à manger |
| E | salle de bain | L | séjour |
| F | imprimante | M | terrasse |
| G | mécanique/électrique | | |

PLAN NIVEAU 2

