


rue Bélanger

Maison Tour 2000

Maison Atelier yh2 2018

2

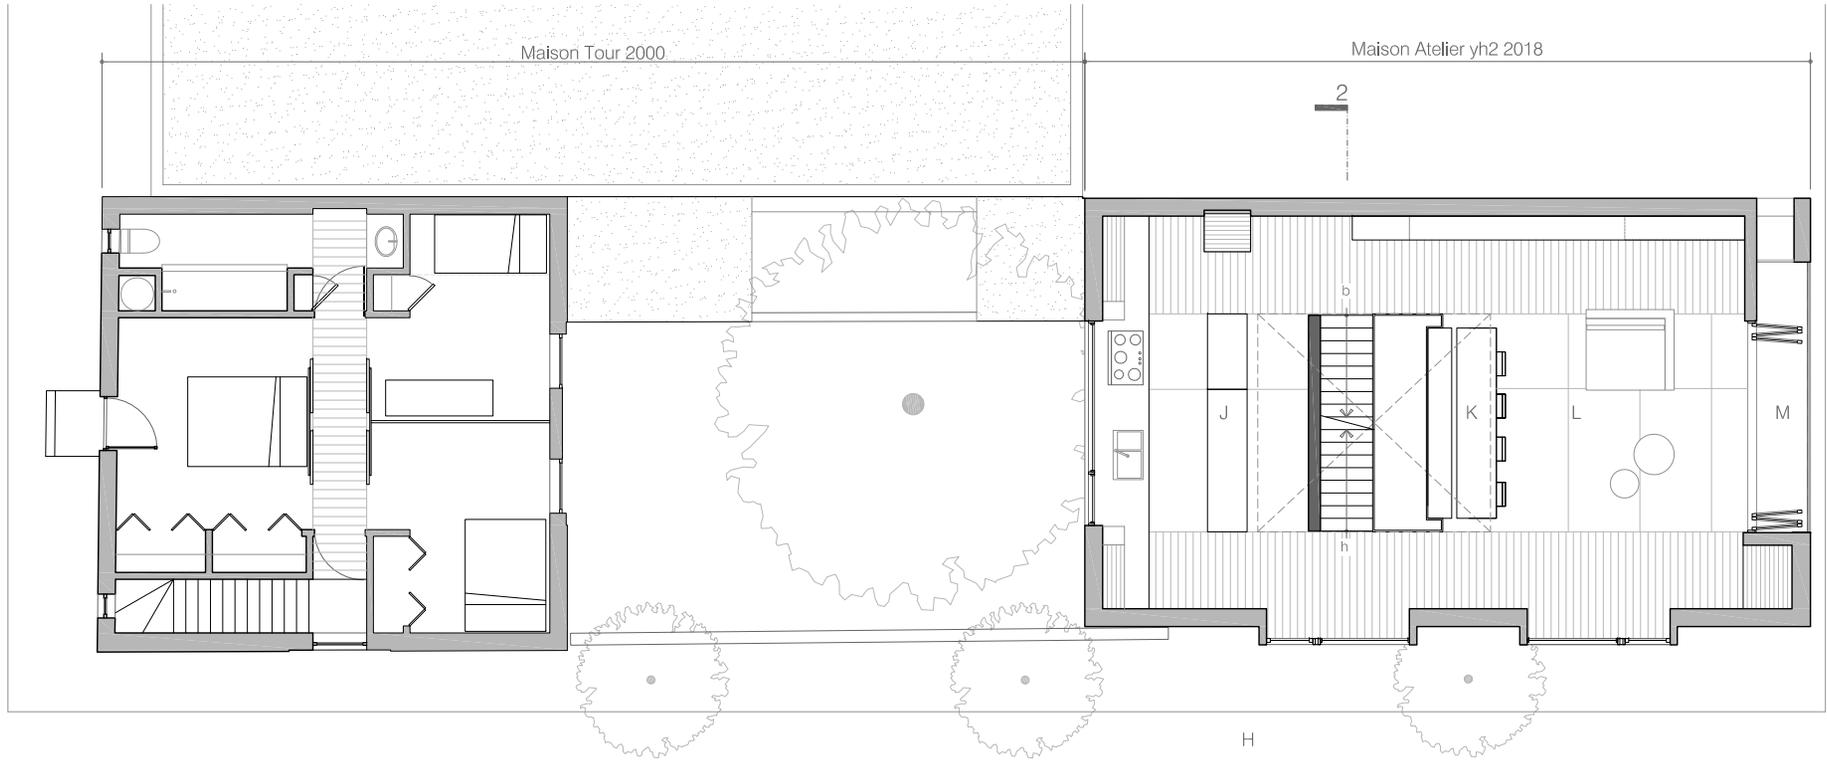

avenue Henri-Julien

LÉGENDE

- |                          |                   |
|--------------------------|-------------------|
| A entrée maison          | H chambre         |
| B atelier d'architecture | I salle de jeu/tv |
| C salle de réunion       | J cuisine         |
| D rangement              | K salle à manger  |
| E salle de bain          | L séjour          |
| F imprimante             | M terrasse        |
| G mécanique/électrique   |                   |

PLAN NIVEAU 3

