


RUELLE

12^è AVENUE

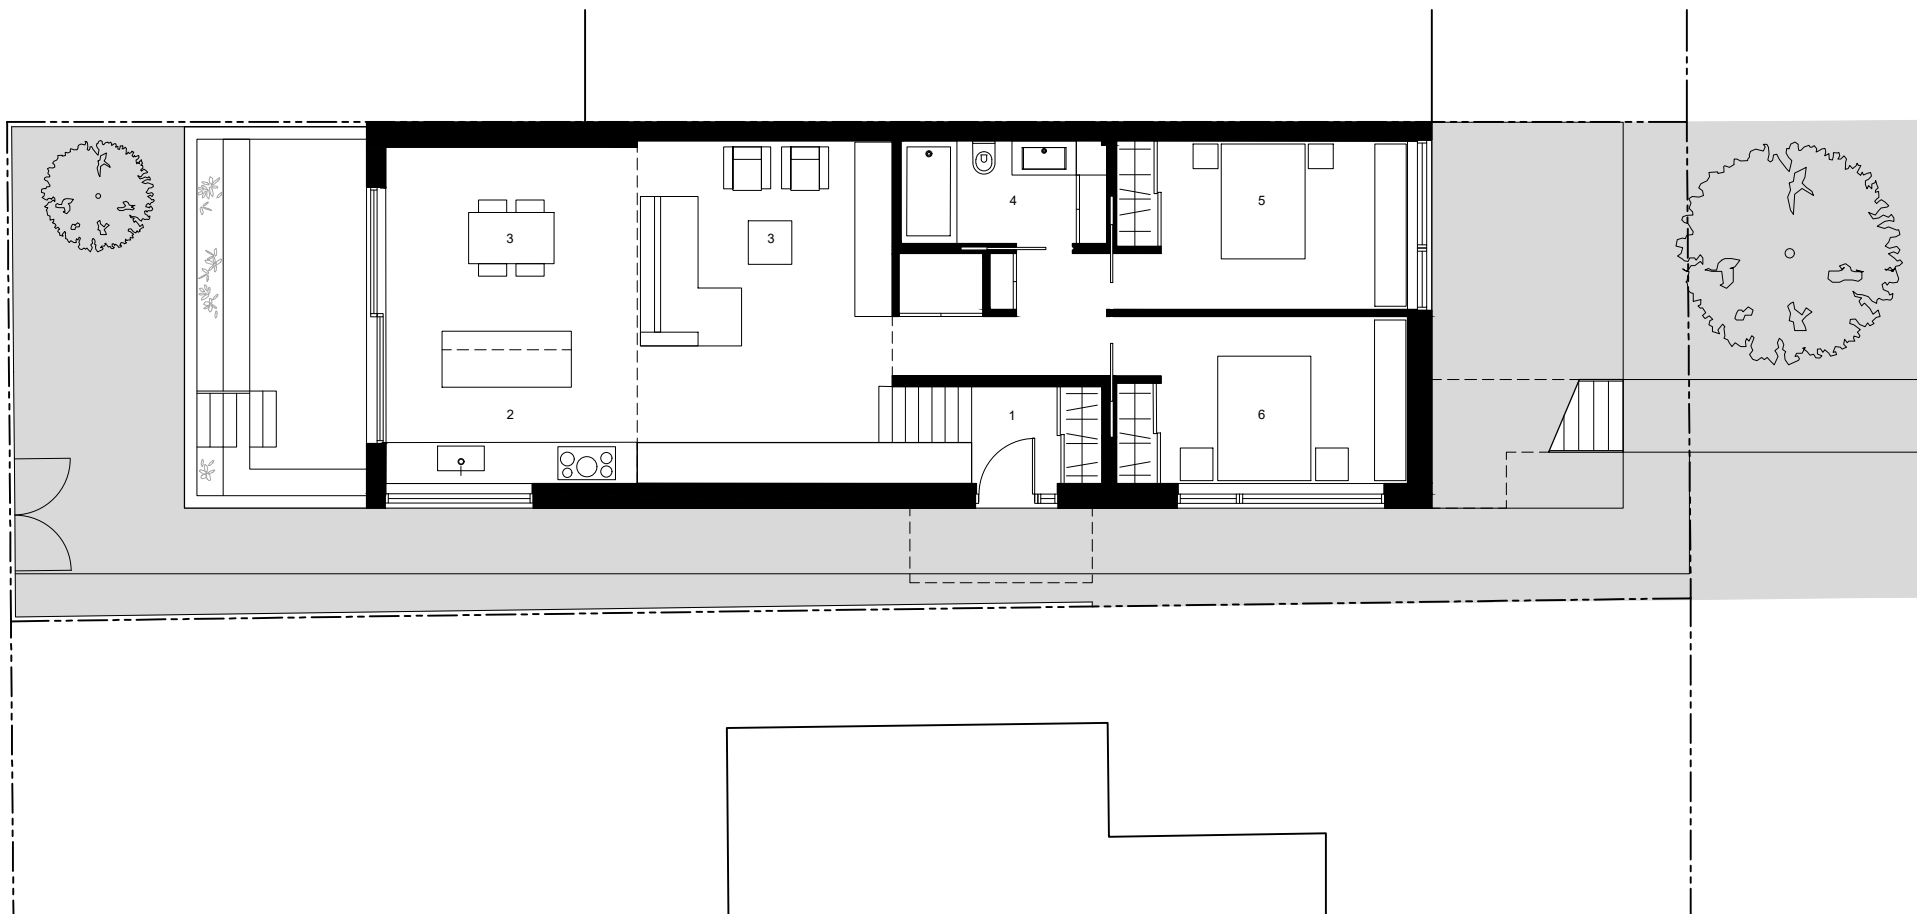

PLAN DU REZ-DE-JARDIN

- 1 ENTRÉE
- 2 CUISINE
- 3 SALLE À MANGER
- 4 SÉJOUR
- 5 SALLE DE BAIN
- 6 CHAMBRE
- 7 CHAMBRE



La DUETTE par Natalie Dionne Architecture