


RUELLE

12^e AVENUE

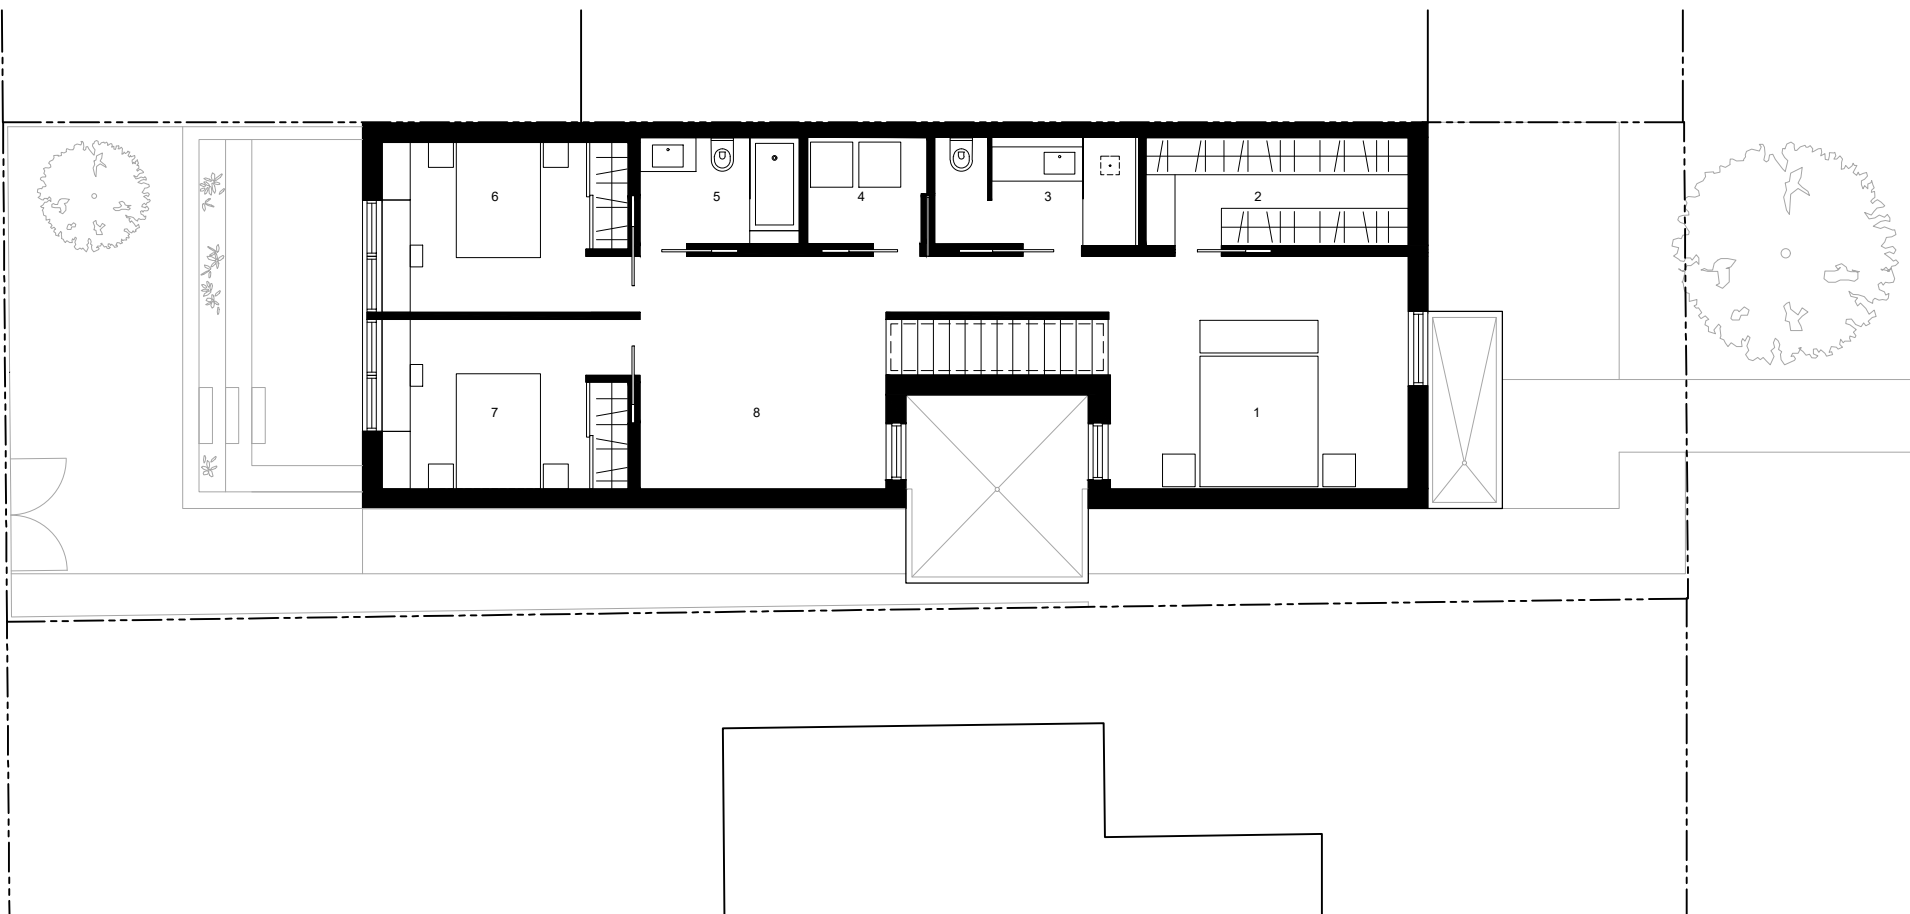

La DUETTE par Natalie Dionne Architecture

PLAN DE L'ÉTAGE

- 1 CHAMBRE PRINCIPALE
- 2 GARDE-ROBE
- 3 SALLE DE BAIN PRINCIPALE
- 4 BUANDERIE
- 5 SALLE DE BAIN
- 6 CHAMBRE
- 7 CHAMBRE
- 8 SALLE DE JEU