



PLAN DE CONTEXTE

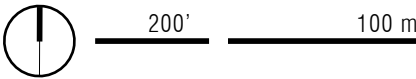


PLAN DU CAMPUS


- |   |                                      |    |                                                  |
|---|--------------------------------------|----|--------------------------------------------------|
| 1 | ENTRÉE, RÉSIDENTS                    | 8  | ESPACE DE TRAVAIL/VIE,<br>CHERCHEUR EN RÉSIDENCE |
| 2 | ENTRÉE, NON-RÉSIDENTS                | 9  | AIRE DE VIE DES RÉSIDENTS                        |
| 3 | CHAMBRES                             | 10 | CUISINE                                          |
| 4 | ESPACE POUR FONCTIONS<br>ACADÉMIQUES | 11 | ESPACE DE LECTURE,<br>EN GRADINS                 |
| 5 | MAISON, FAMILLE<br>DES RESPONSABLES  | 12 | BUREAU                                           |
| 6 | STUDIO                               | 13 | TOILETTES                                        |
| 7 | APPARTEMENT                          | 14 | AIRE D'ARRIVÉE                                   |
|   |                                      | 15 | ESPACE PUBLIC                                    |

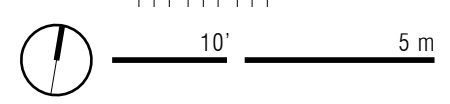

PLAN REZ-DE-CHAUSSÉE

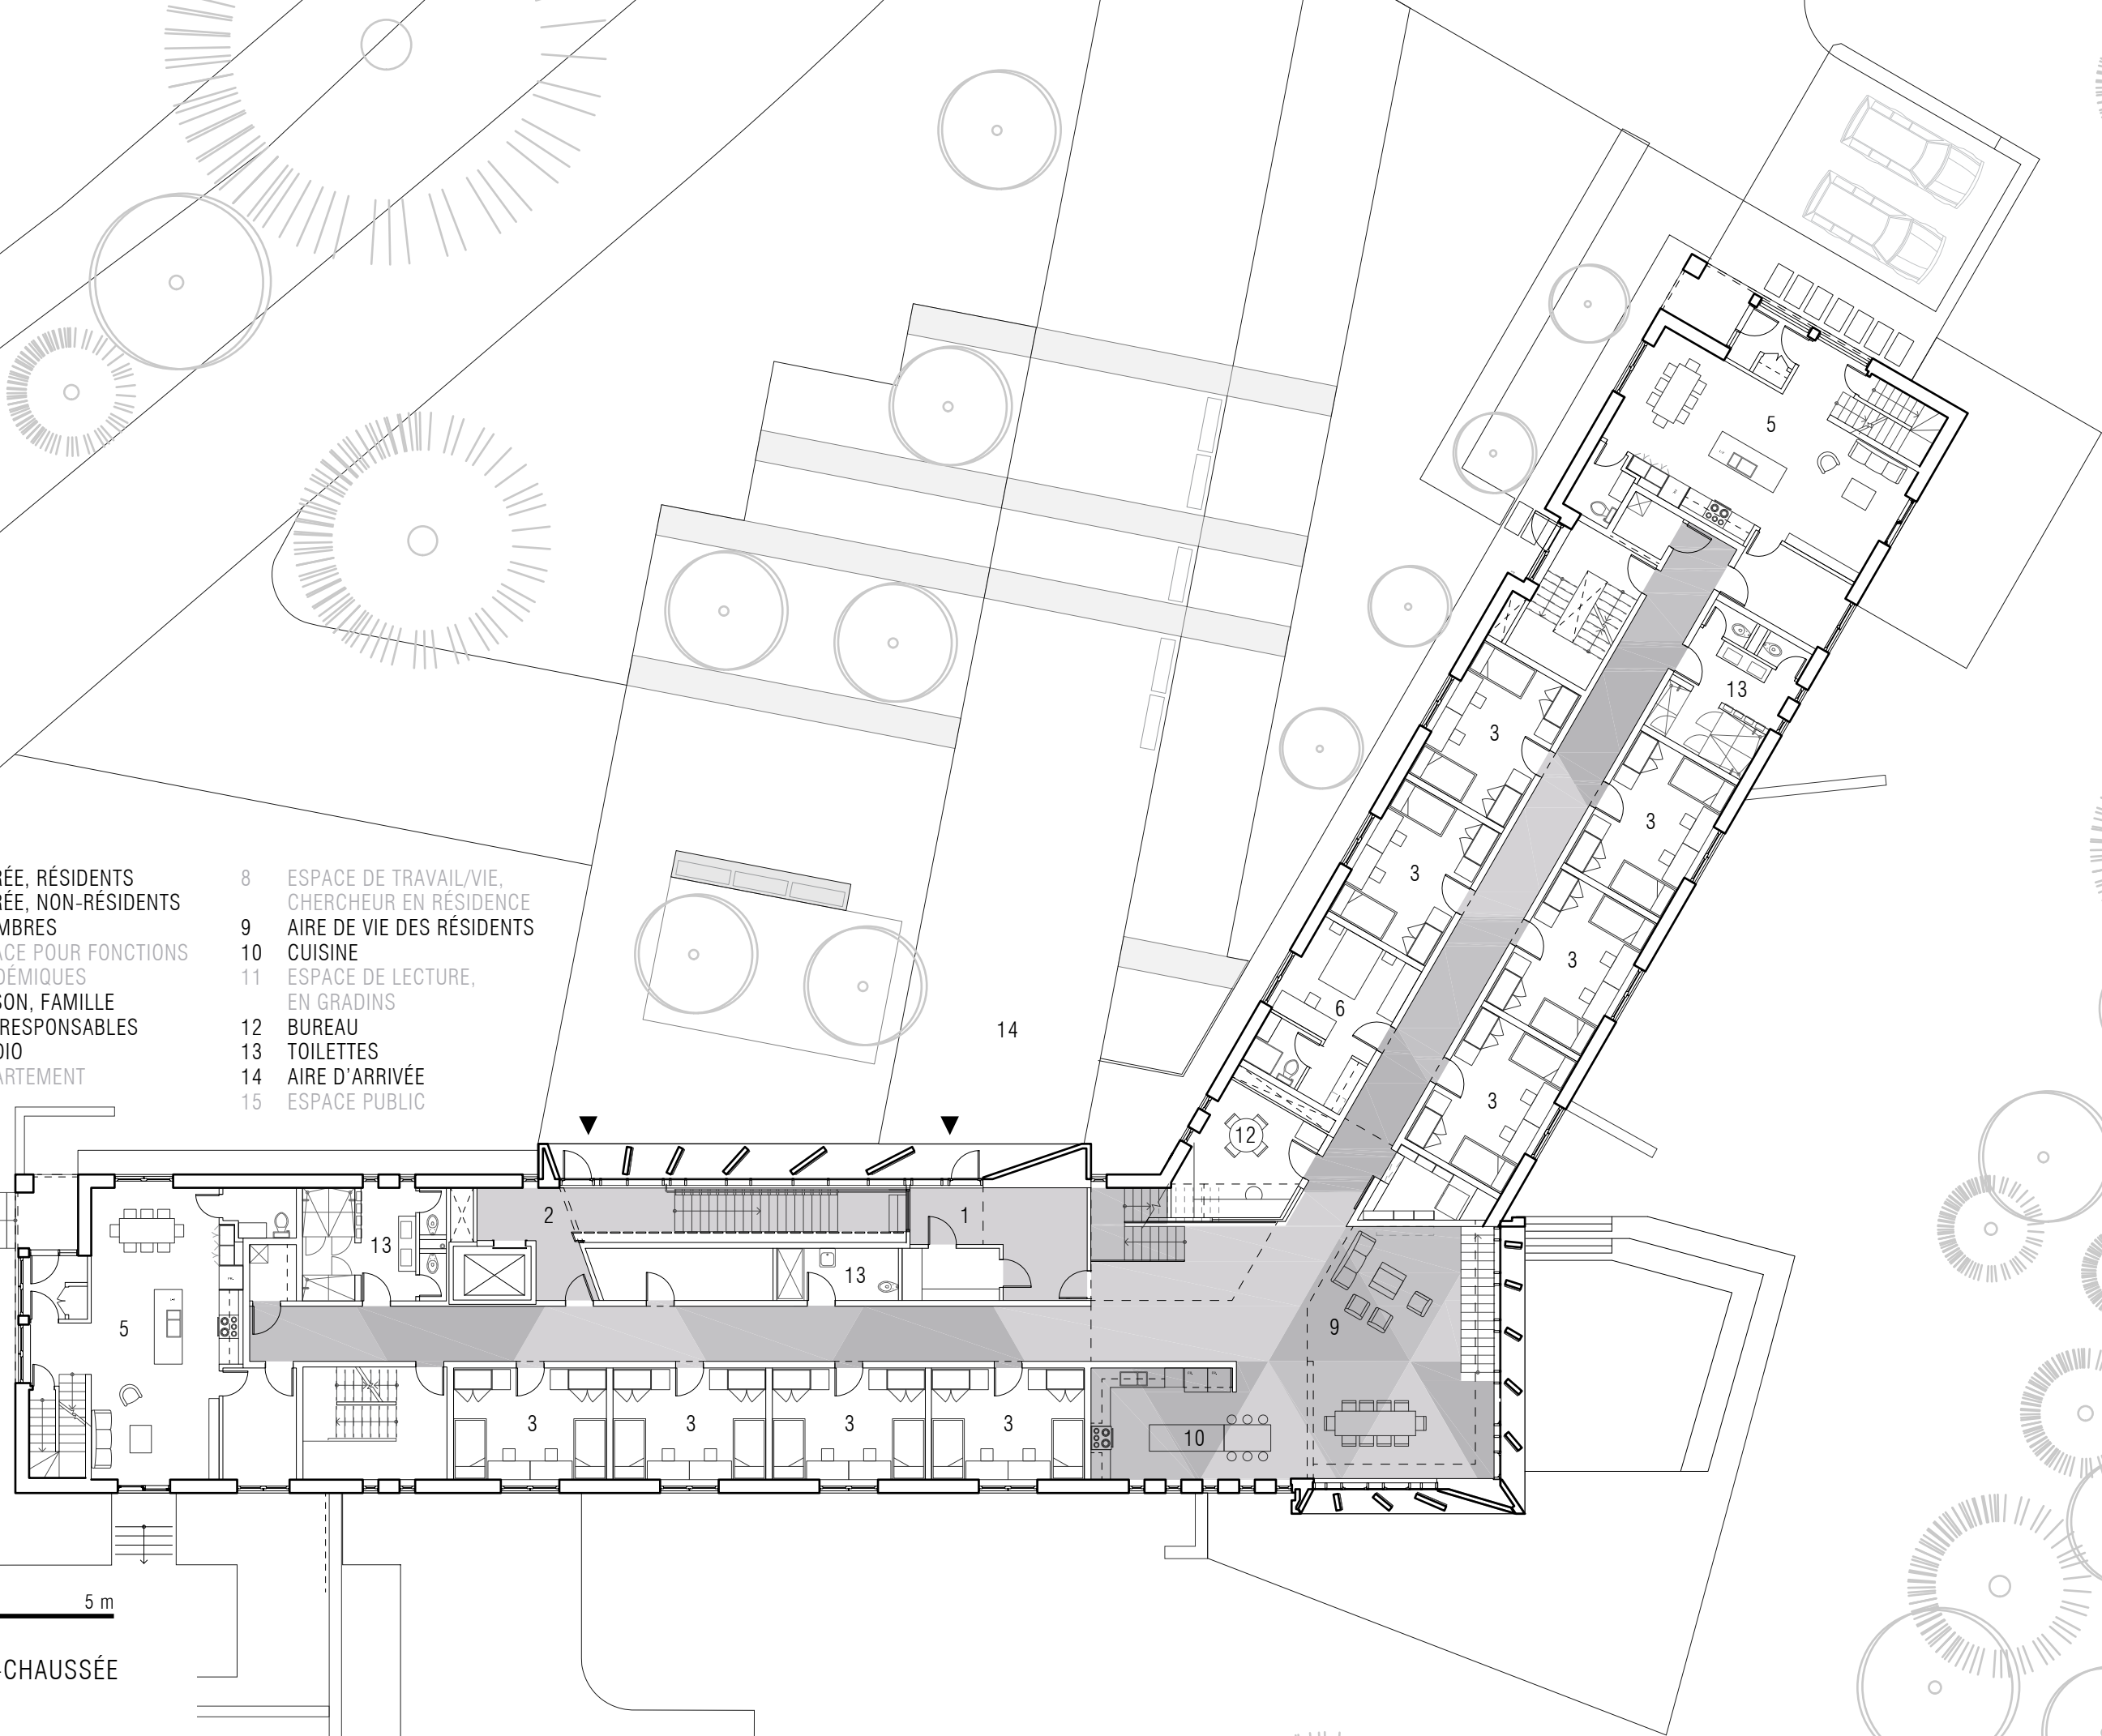


- |   |                                      |    |                                                  |
|---|--------------------------------------|----|--------------------------------------------------|
| 1 | ENTRÉE, RÉSIDENTS                    | 8  | ESPACE DE TRAVAIL/VIE,<br>CHERCHEUR EN RÉSIDENCE |
| 2 | ENTRÉE, NON-RÉSIDENTS                | 9  | AIRE DE VIE DES RÉSIDENTS                        |
| 3 | CHAMBRES                             | 10 | CUISINE                                          |
| 4 | ESPACE POUR FONCTIONS<br>ACADÉMIQUES | 11 | ESPACE DE LECTURE,<br>EN GRADINS                 |
| 5 | MAISON, FAMILLE<br>DES RESPONSABLES  | 12 | BUREAU                                           |
| 6 | STUDIO                               | 13 | TOILETTES                                        |
| 7 | APPARTEMENT                          | 14 | AIRE D'ARRIVÉE                                   |
|   |                                      | 15 | ESPACE PUBLIC                                    |

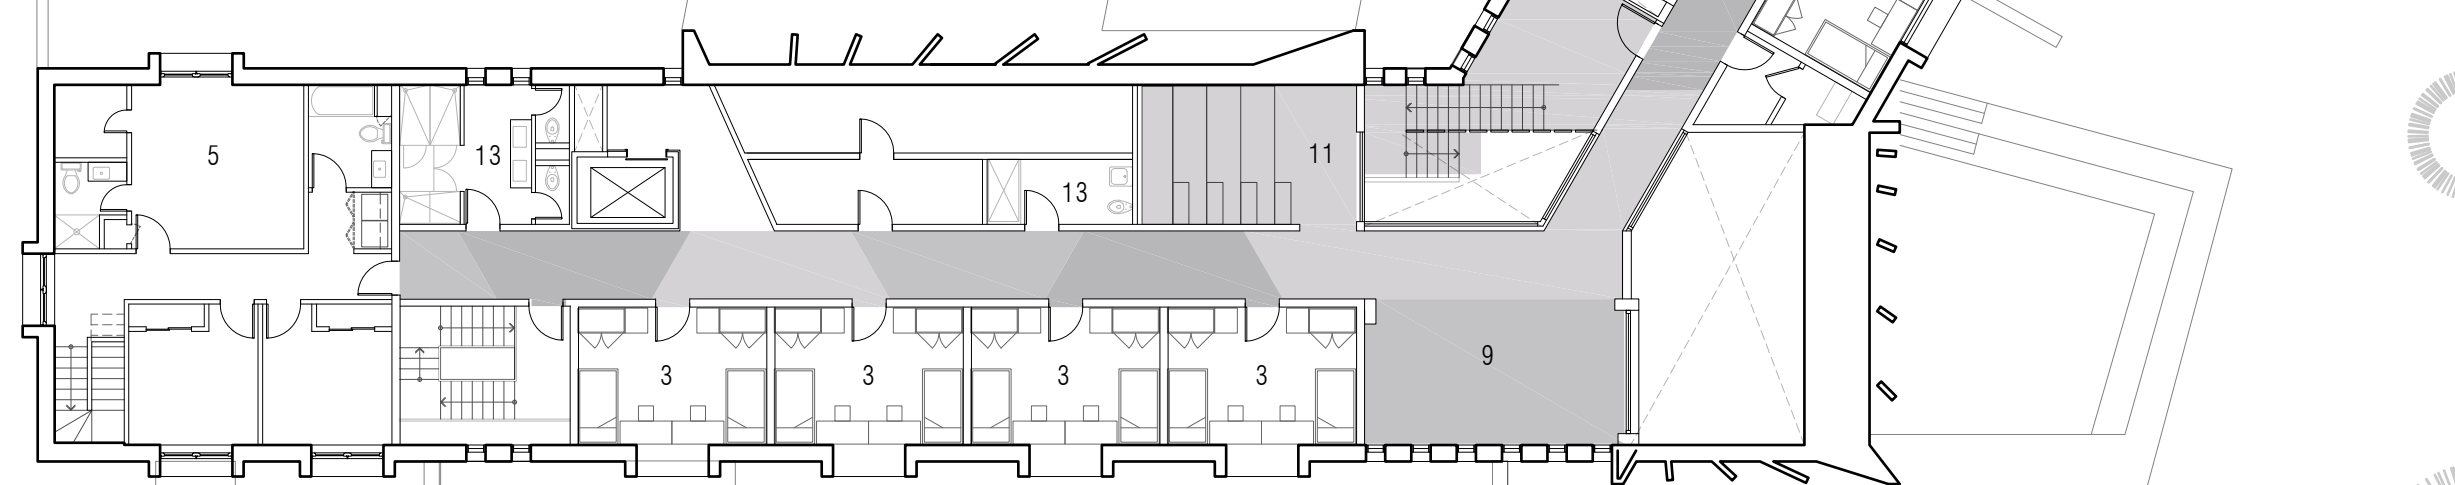


10' 5 m

PLAN ÉTAGE SUPÉRIEUR

- |   |                                      |    |                                                  |
|---|--------------------------------------|----|--------------------------------------------------|
| 1 | ENTRÉE, RÉSIDENTS                    | 8  | ESPACE DE TRAVAIL/VIE,<br>CHERCHEUR EN RÉSIDENCE |
| 2 | ENTRÉE, NON-RÉSIDENTS                | 9  | AIRE DE VIE DES RÉSIDENTS                        |
| 3 | CHAMBRES                             | 10 | CUISINE                                          |
| 4 | ESPACE POUR FONCTIONS<br>ACADÉMIQUES | 11 | ESPACE DE LECTURE,<br>EN GRADINS                 |
| 5 | MAISON, FAMILLE<br>DES RESPONSABLES  | 12 | BUREAU                                           |
| 6 | STUDIO                               | 13 | TOILETTES                                        |
| 7 | APPARTEMENT                          | 14 | AIRE D'ARRIVÉE                                   |
|   |                                      | 15 | ESPACE PUBLIC                                    |

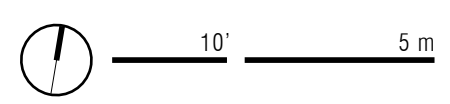


PLAN REZ-DE-JARDIN

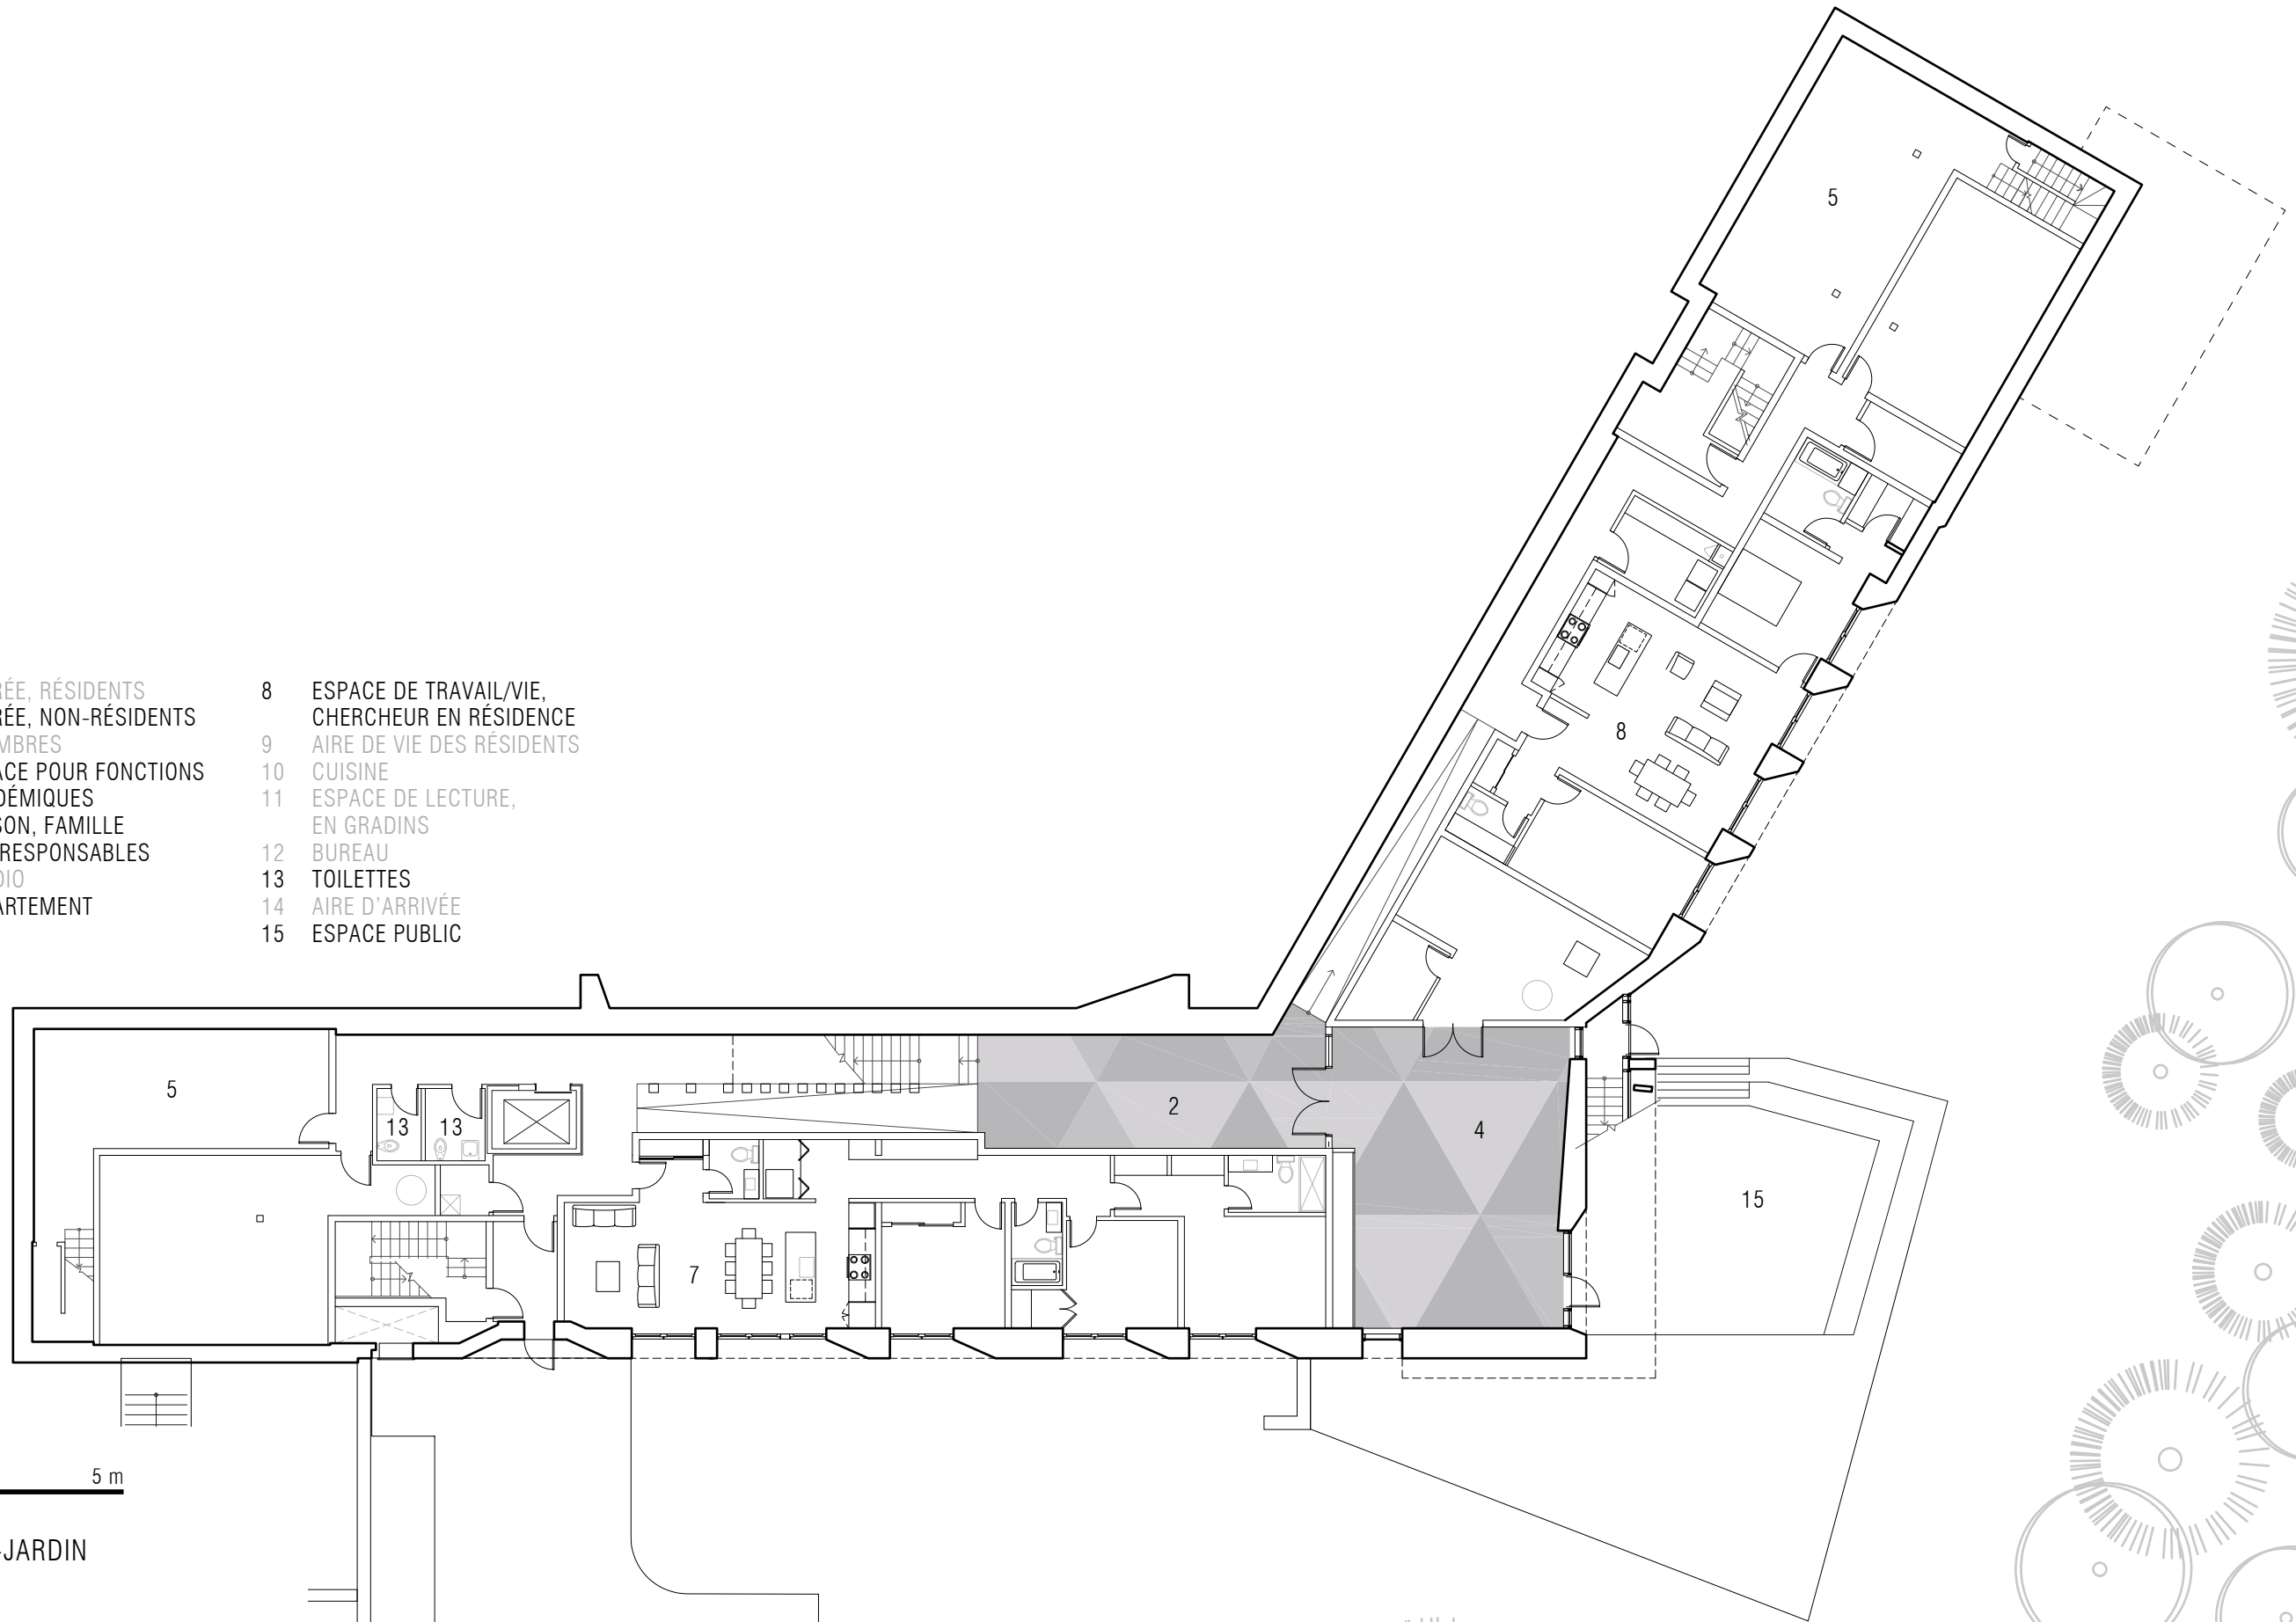




- |   |                                      |    |                                                  |
|---|--------------------------------------|----|--------------------------------------------------|
| 1 | ENTRÉE, RÉSIDENTS                    | 8  | ESPACE DE TRAVAIL/VIE,<br>CHERCHEUR EN RÉSIDENCE |
| 2 | ENTRÉE, NON-RÉSIDENTS                | 9  | AIRE DE VIE DES RÉSIDENTS                        |
| 3 | CHAMBRES                             | 10 | CUISINE                                          |
| 4 | ESPACE POUR FONCTIONS<br>ACADÉMIQUES | 11 | ESPACE DE LECTURE,<br>EN GRADINS                 |
| 5 | MAISON, FAMILLE<br>DES RESPONSABLES  | 12 | BUREAU                                           |
| 6 | STUDIO                               | 13 | TOILETTES                                        |
| 7 | APPARTEMENT                          | 14 | AIRE D'ARRIVÉE                                   |
|   |                                      | 15 | ESPACE PUBLIC                                    |

COUPE TRANSVERSALE

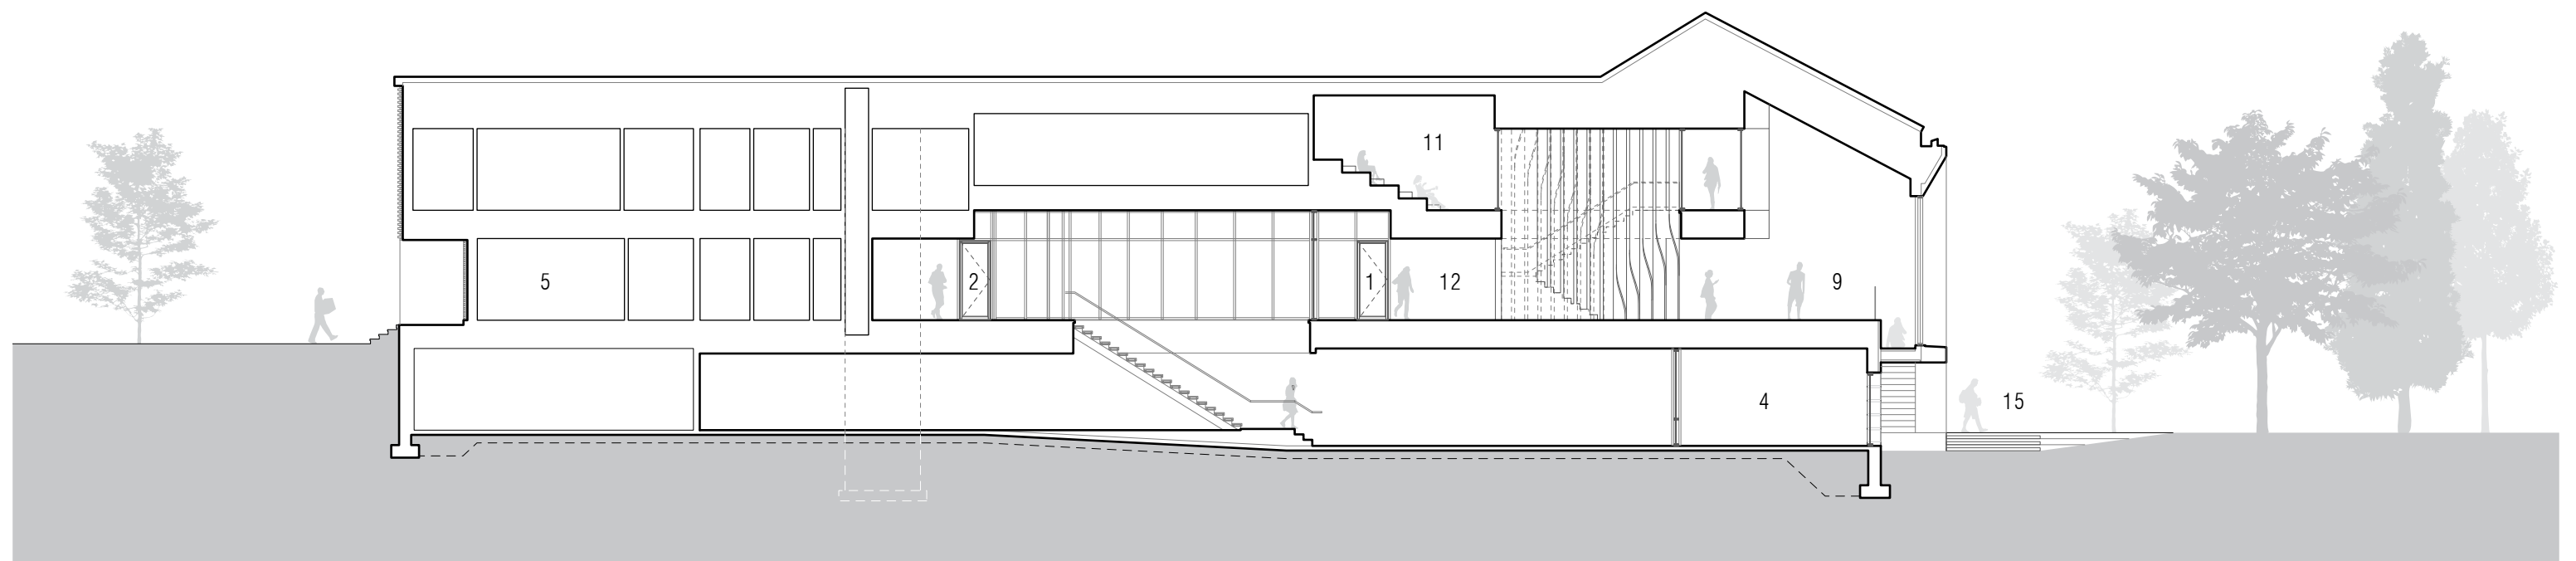

10' 5 m

COUPE LONGITUDINALE

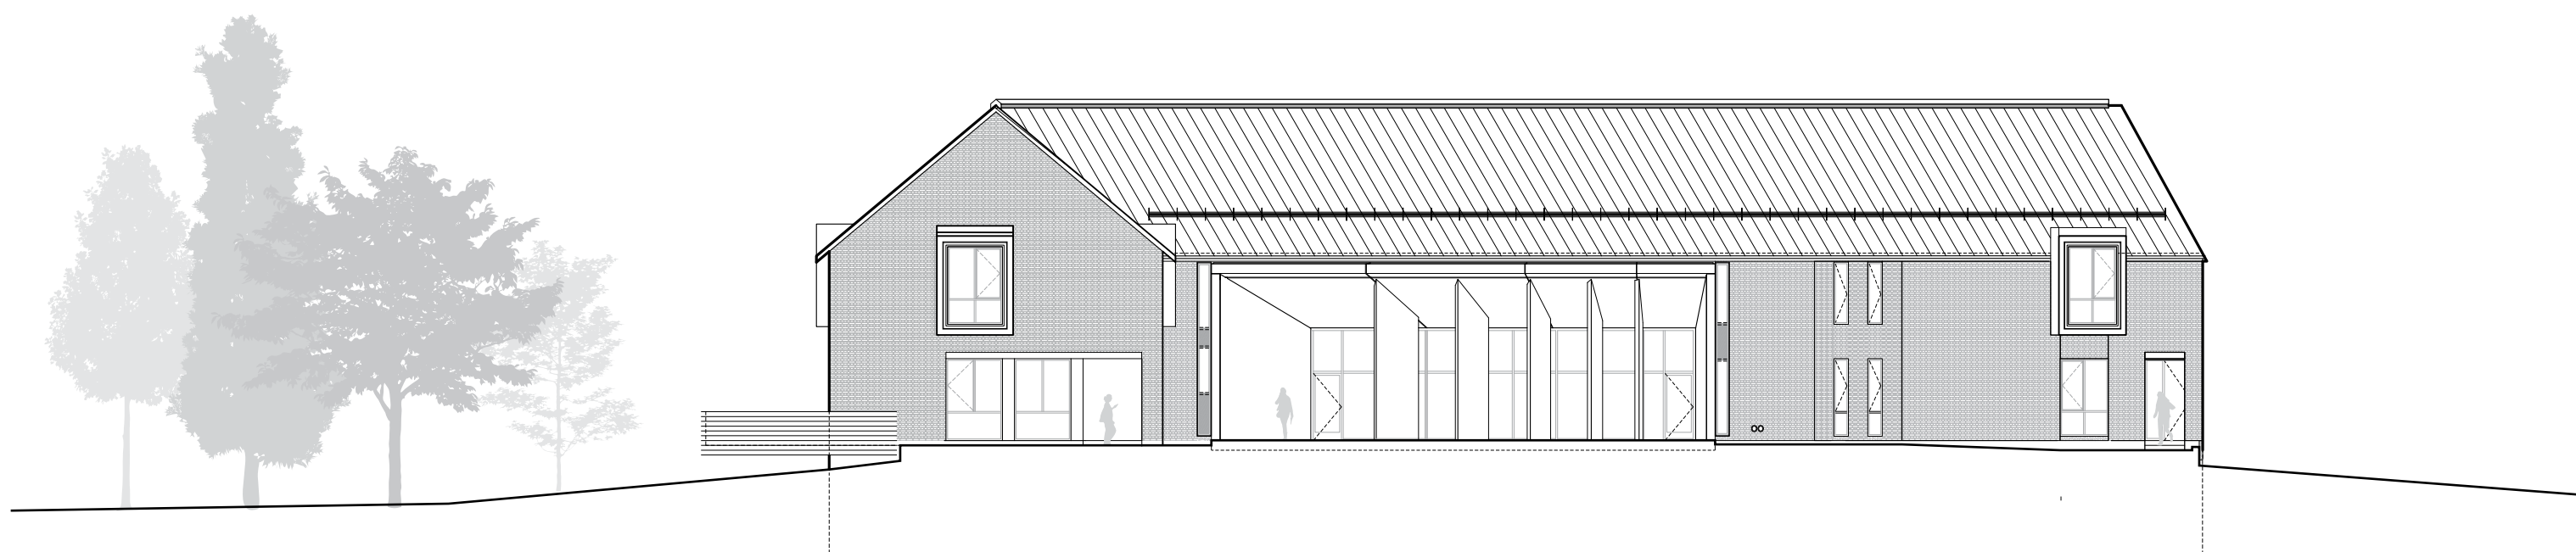

10' 5 m

ÉLEVATION ENTRÉE PRINCIPALE






ÉLEVATION CÔTÉ RIVIÈRE






10' 5 m

ÉLEVATION SUD

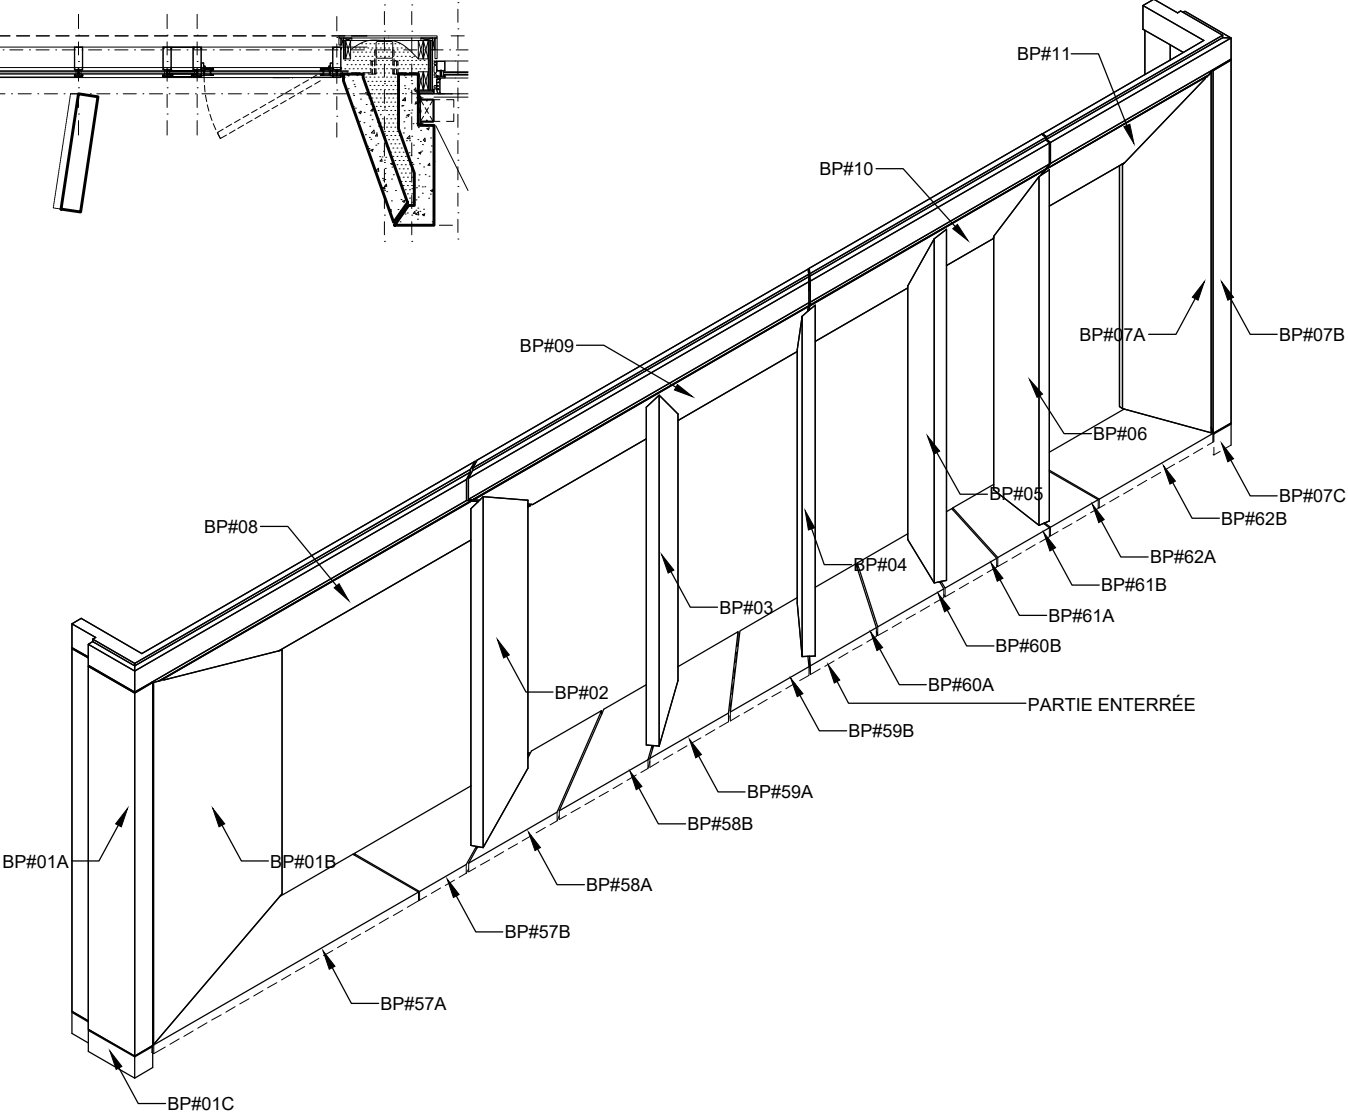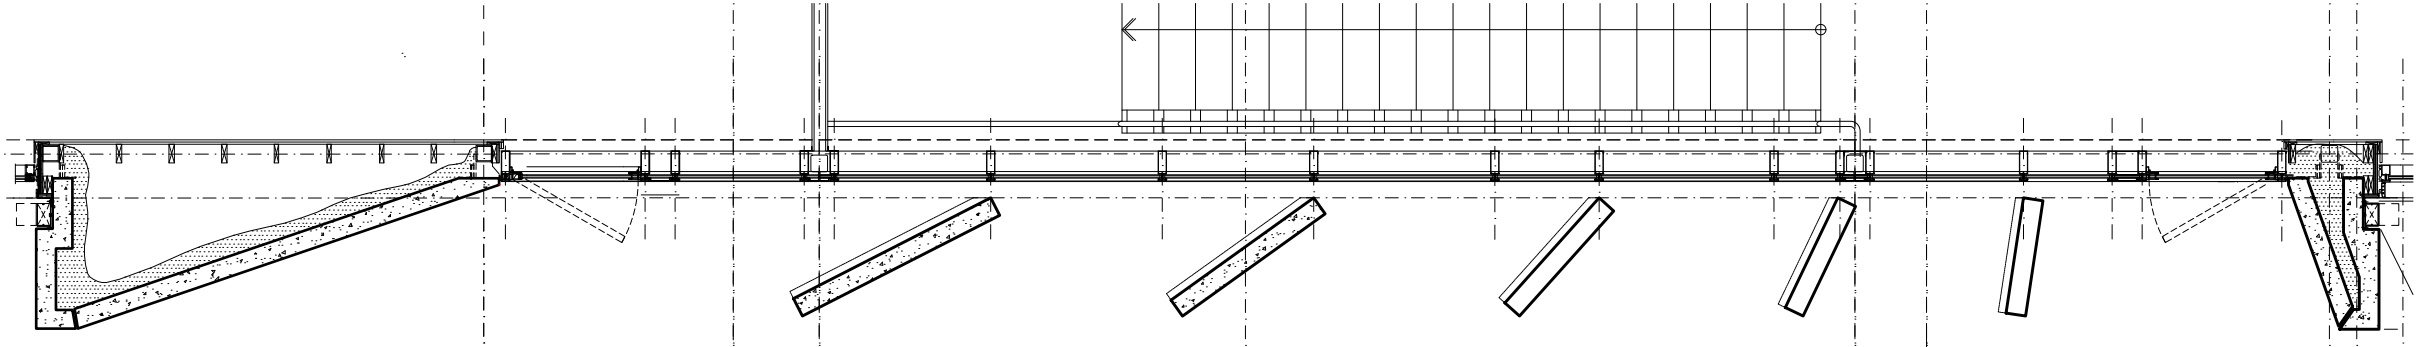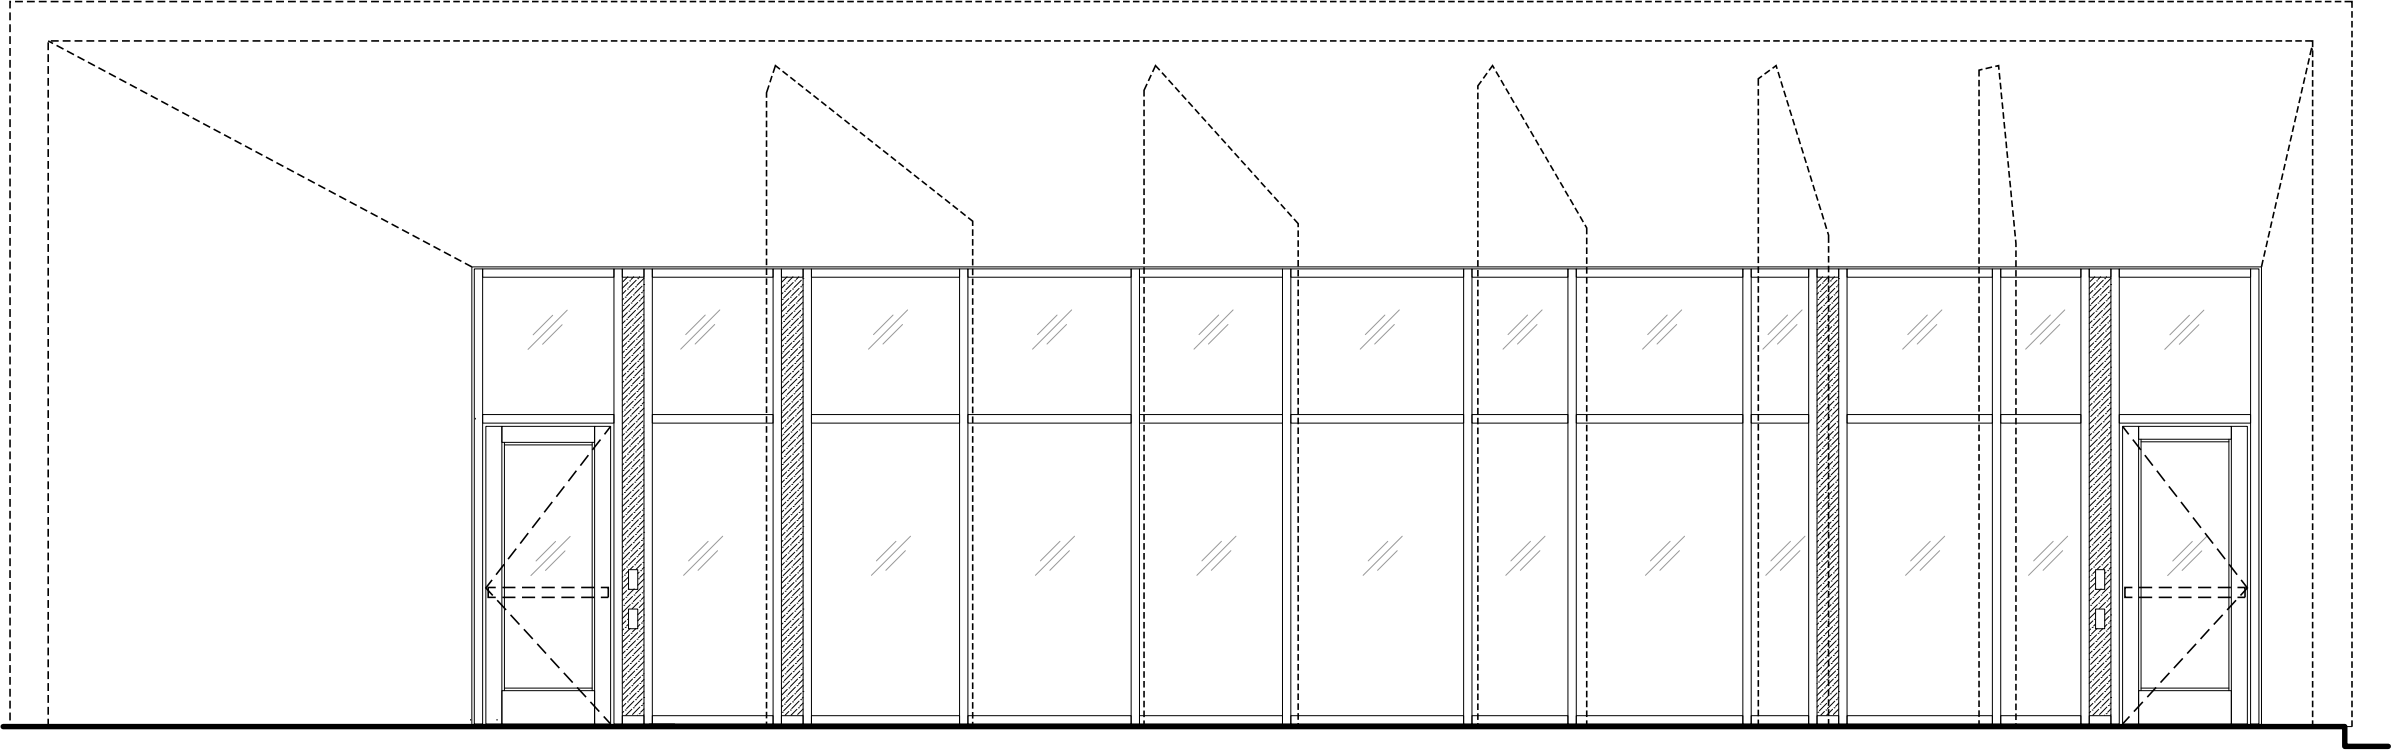

ENTRÉE PRINCIPALE - DÉTAIL DU BÉTON PRÉFABRIQUÉ ET MUR RIDEAU

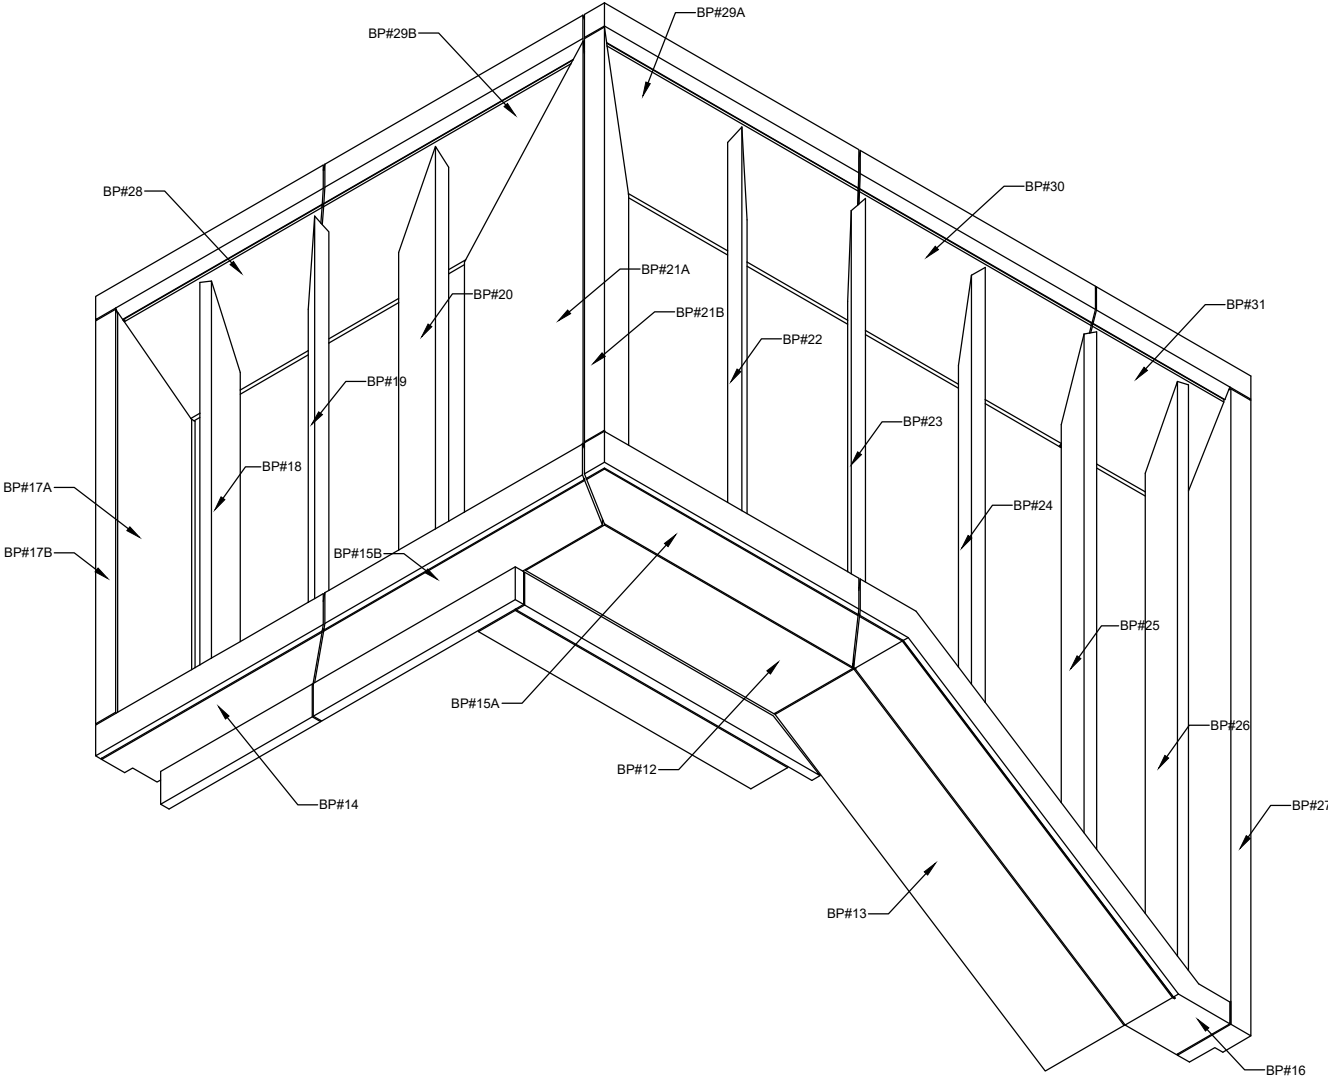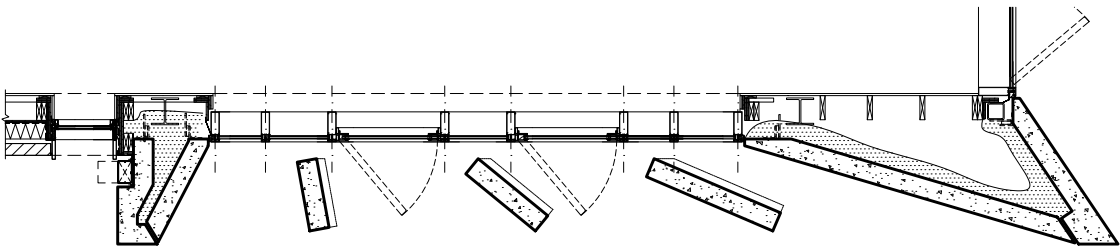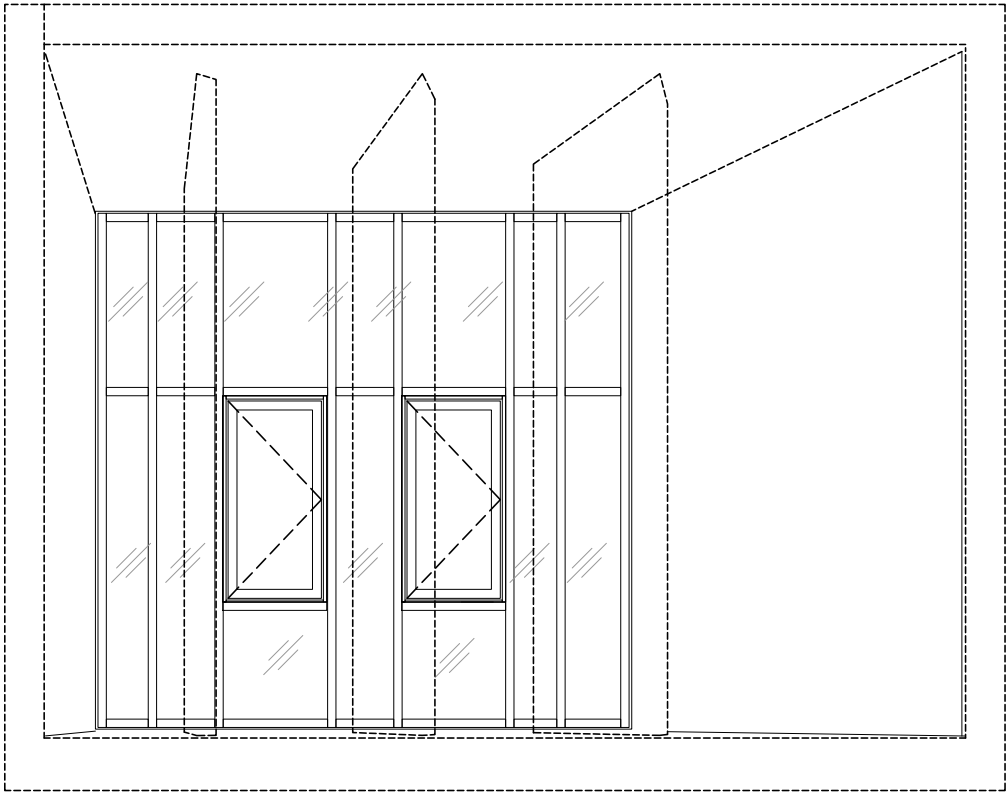

FAÇADE SALLE MULTIFONCTIONNELLE - DÉTAIL DU BÉTON PRÉFABRIQUÉ ET MUR RIDEAU