



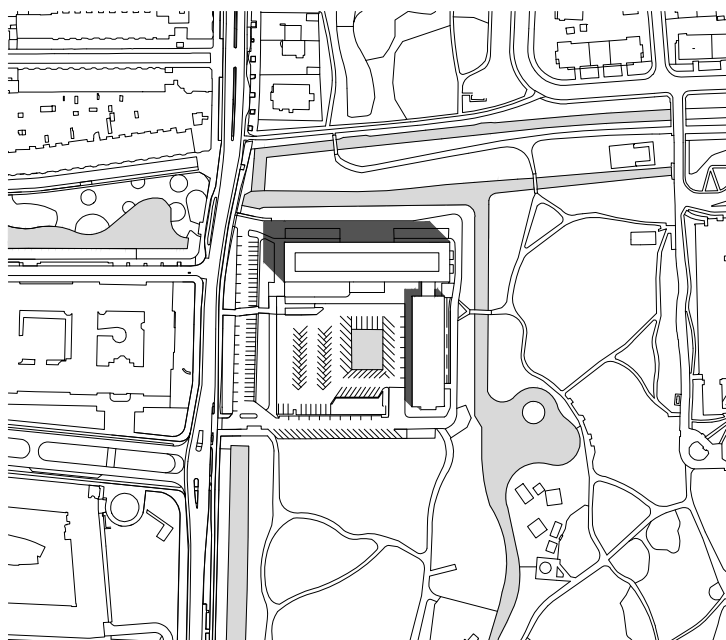


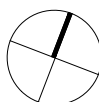


bestaande situatie

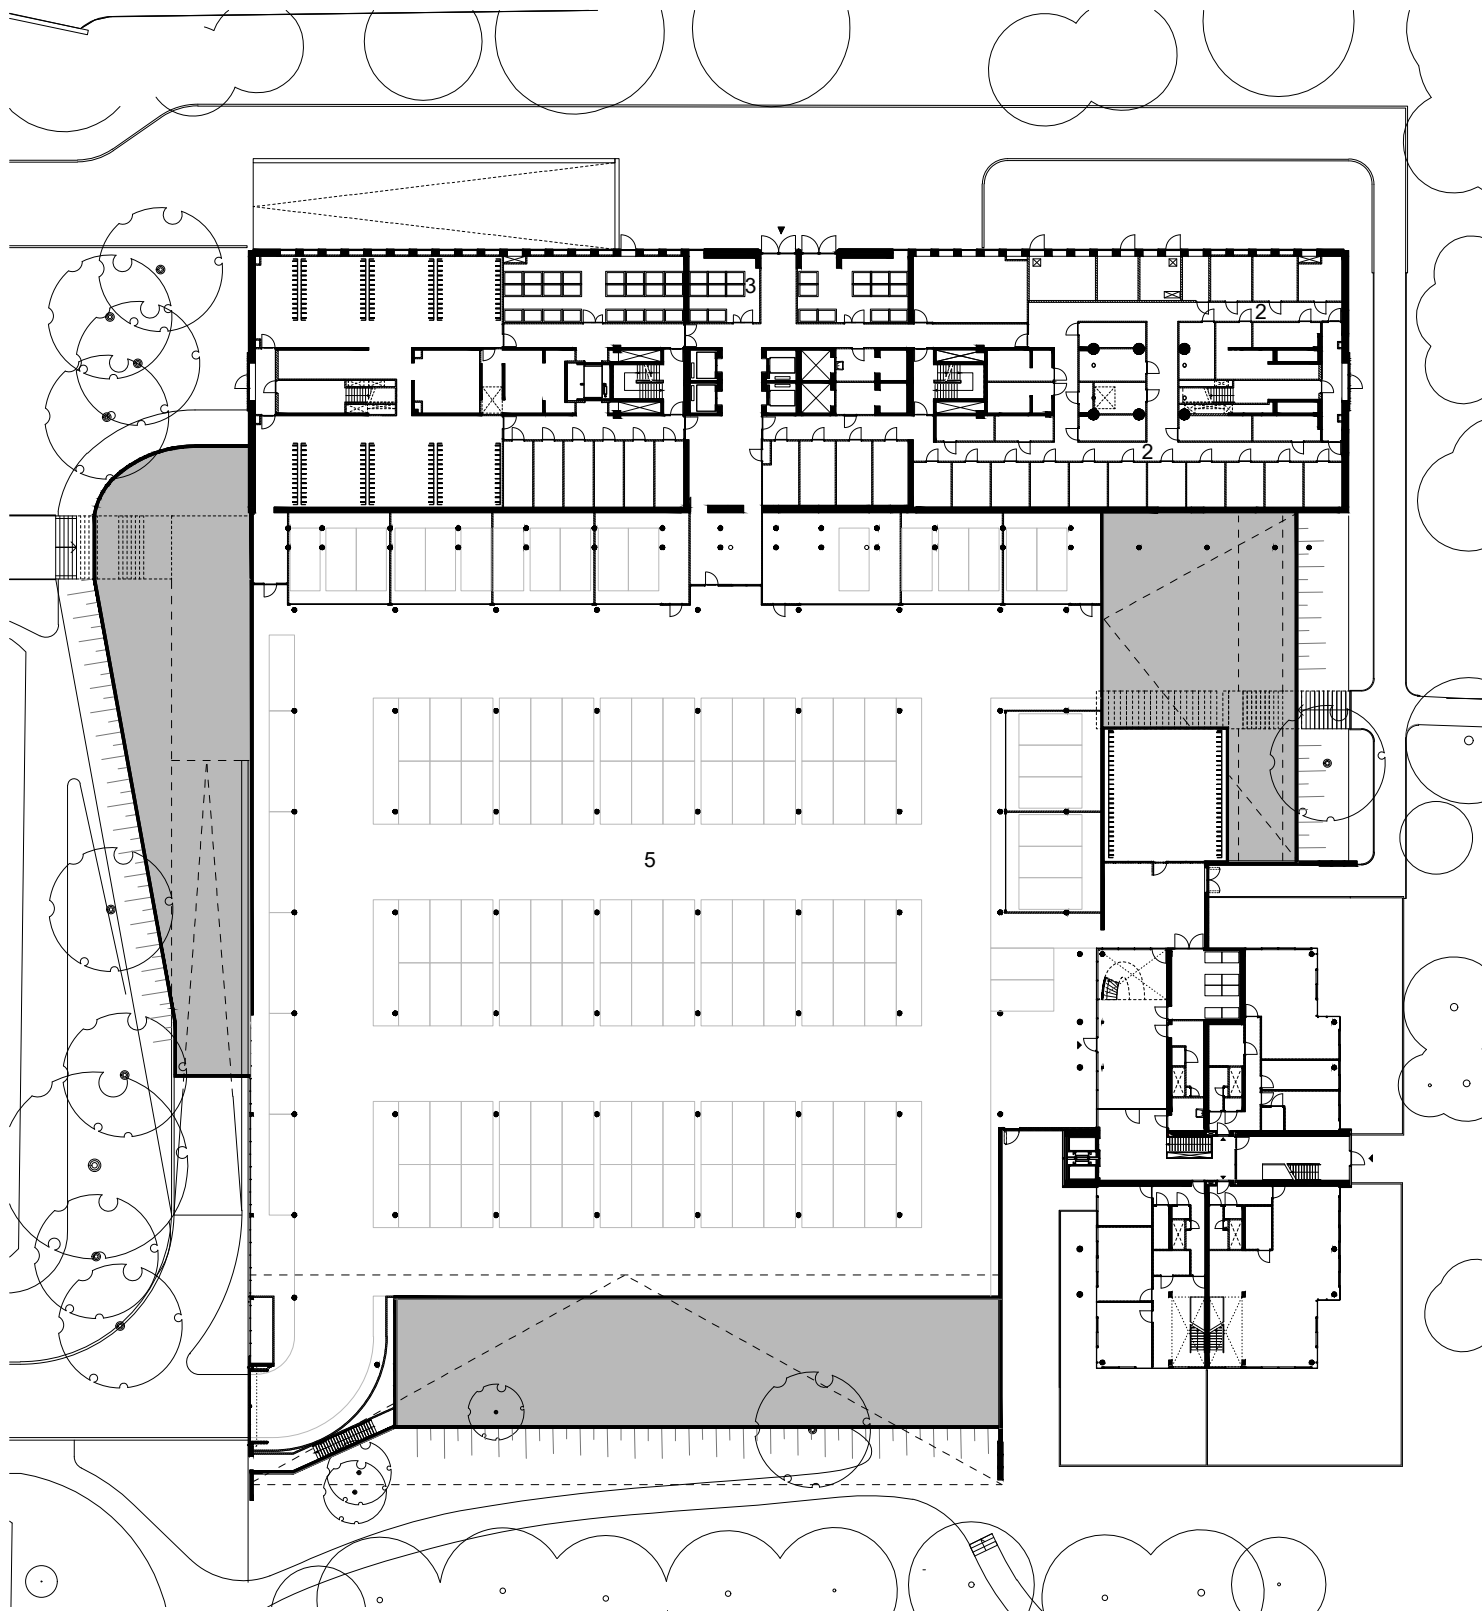



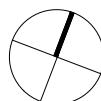


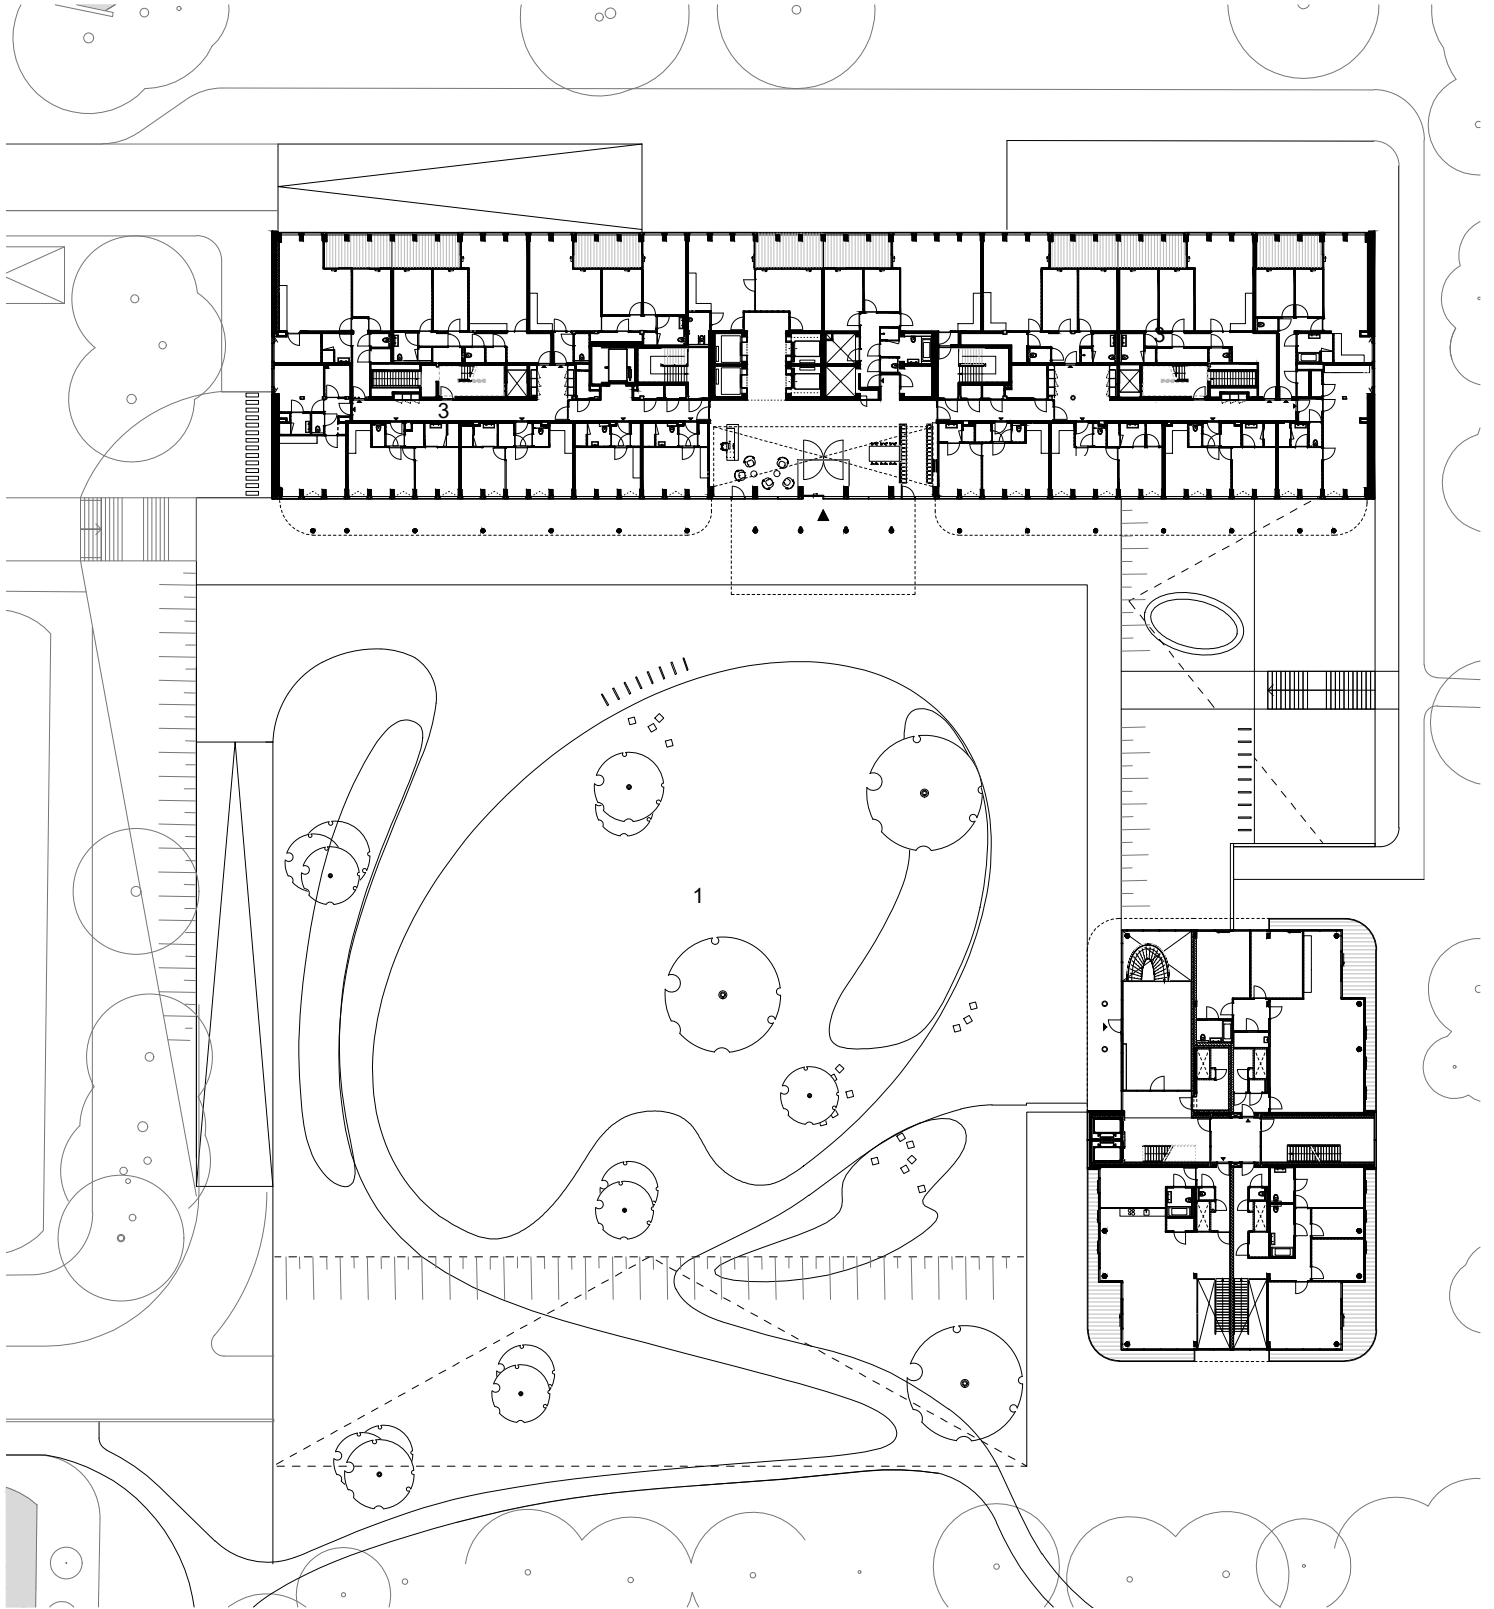

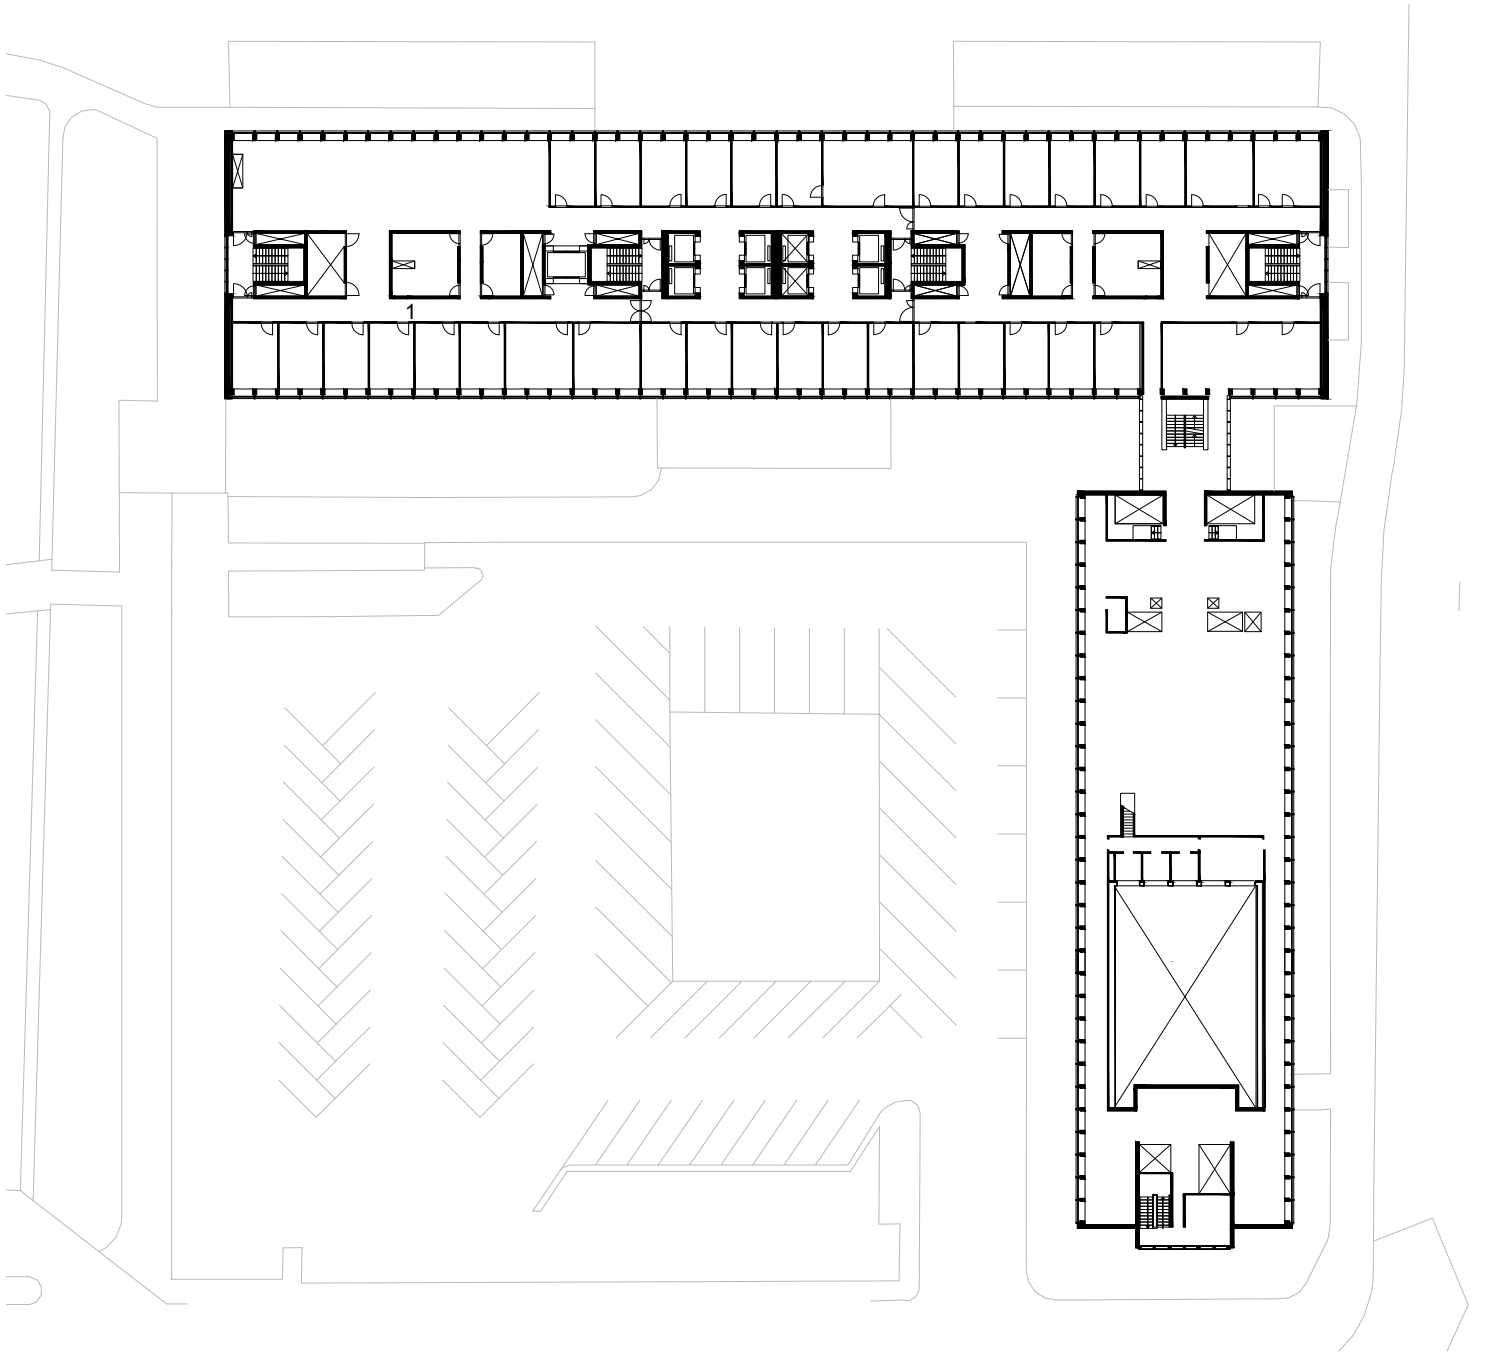




0m 10m 20m

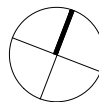


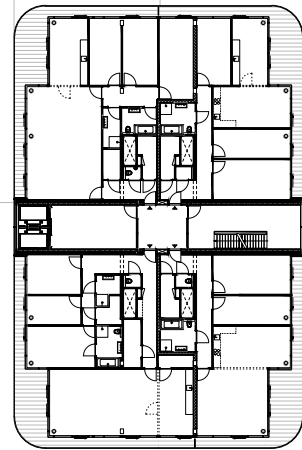
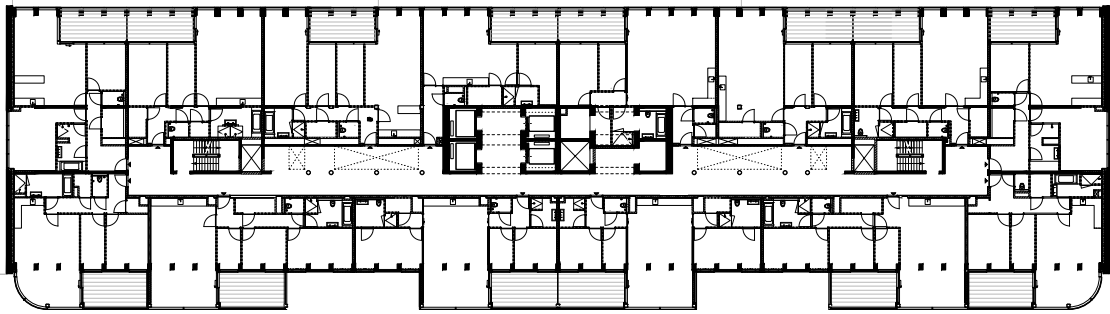



0m 10m 20m

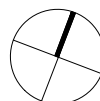

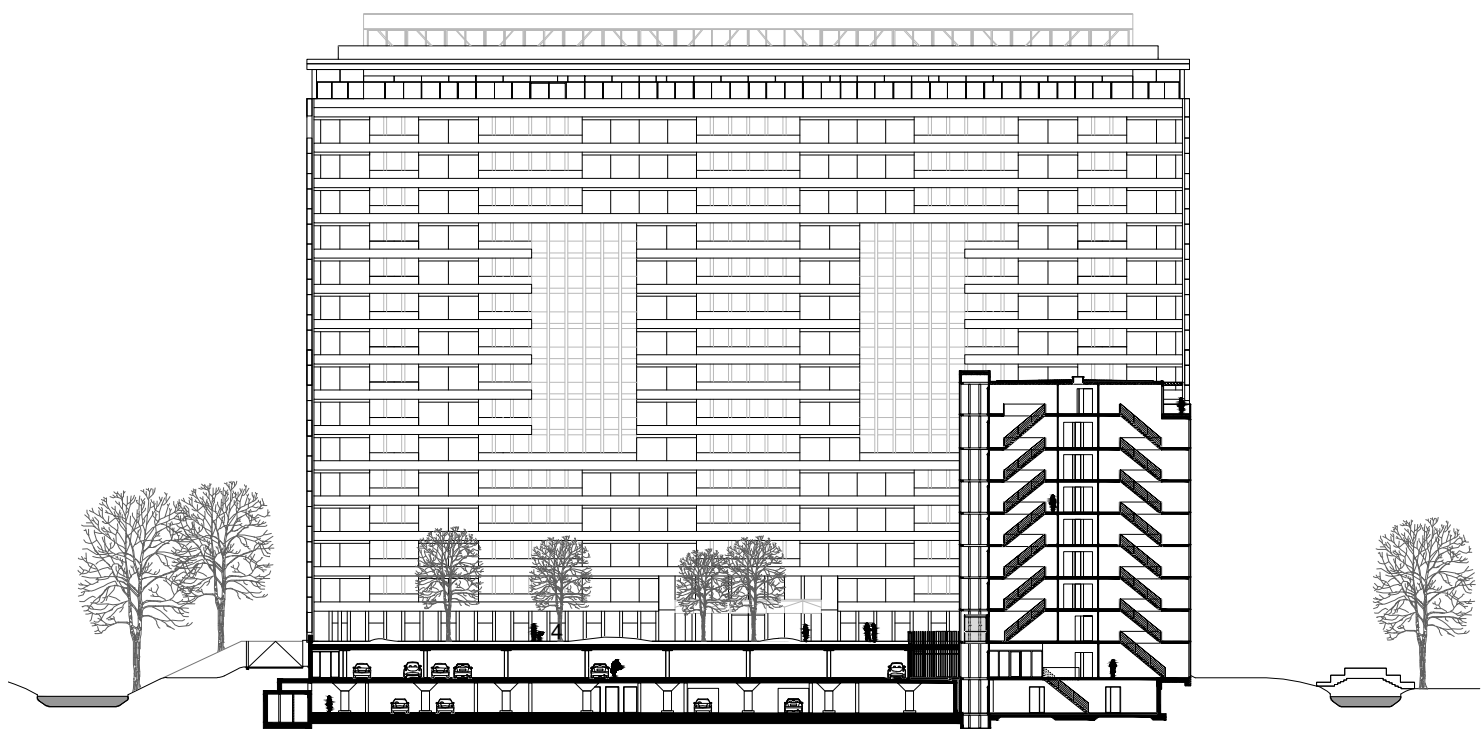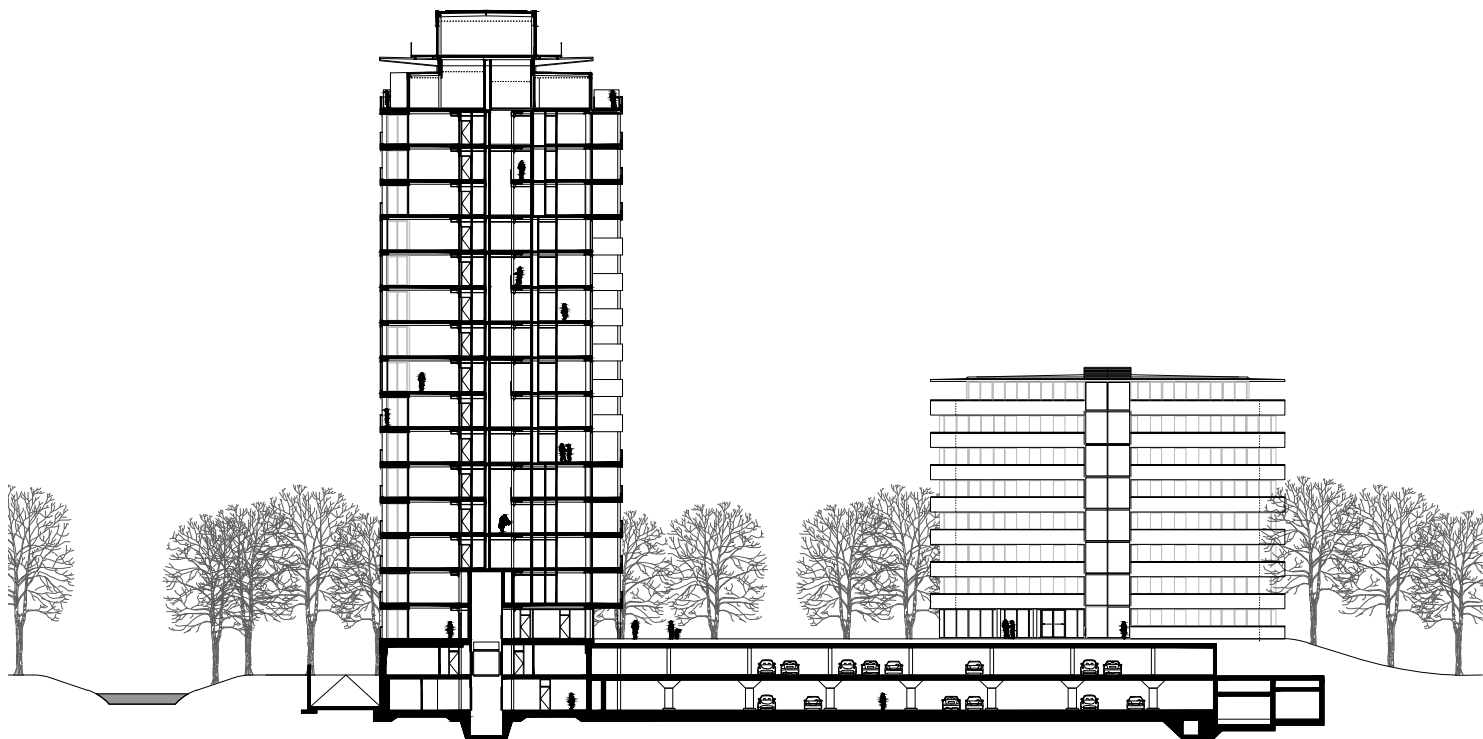




0m 10m 20m

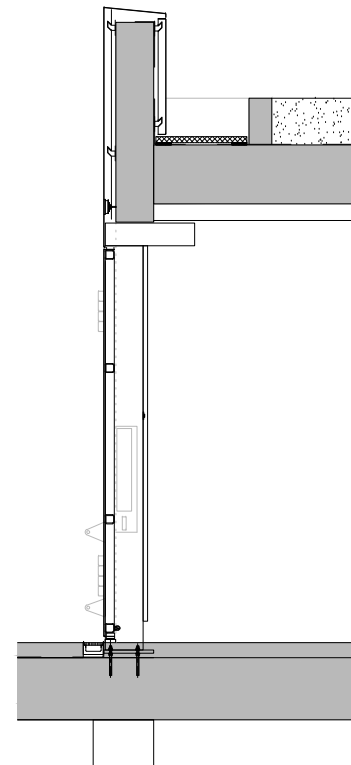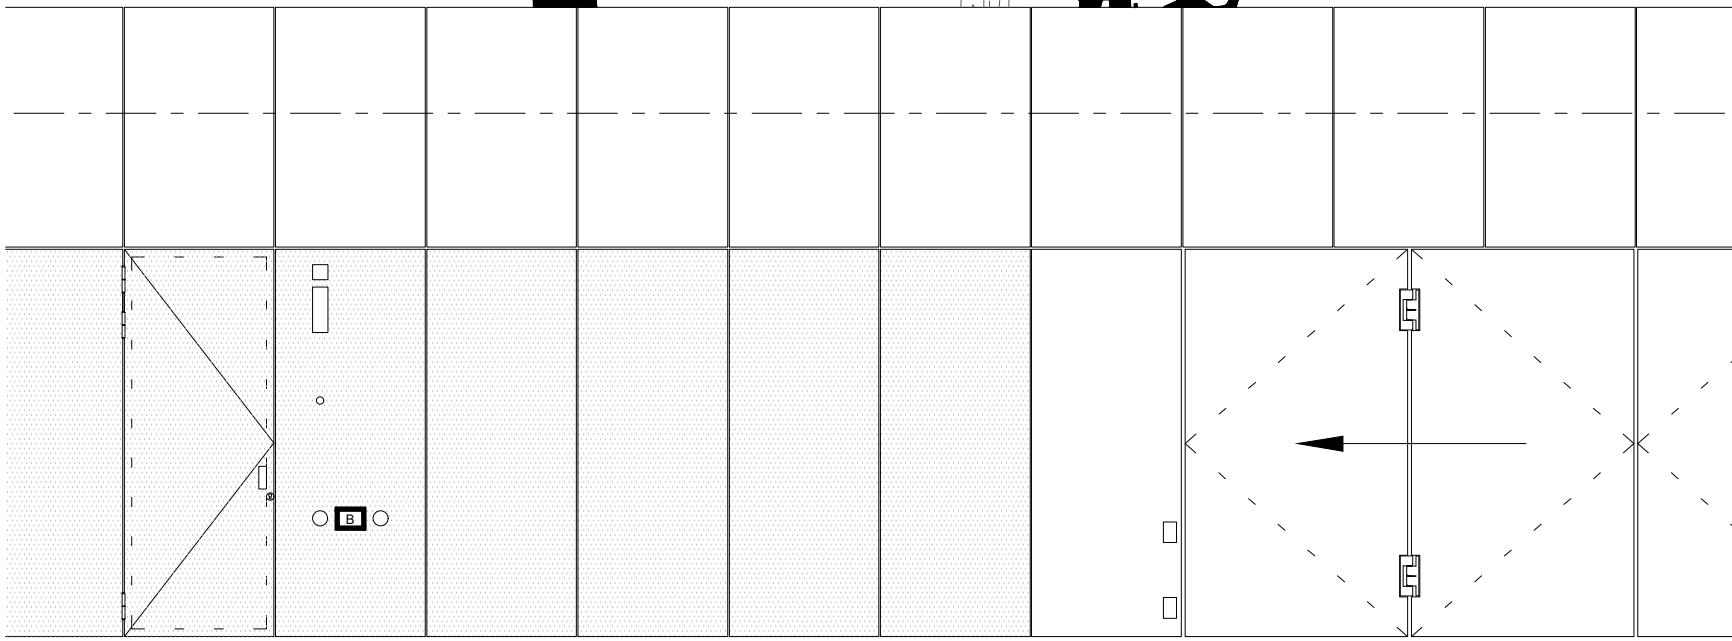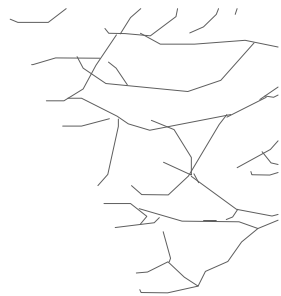


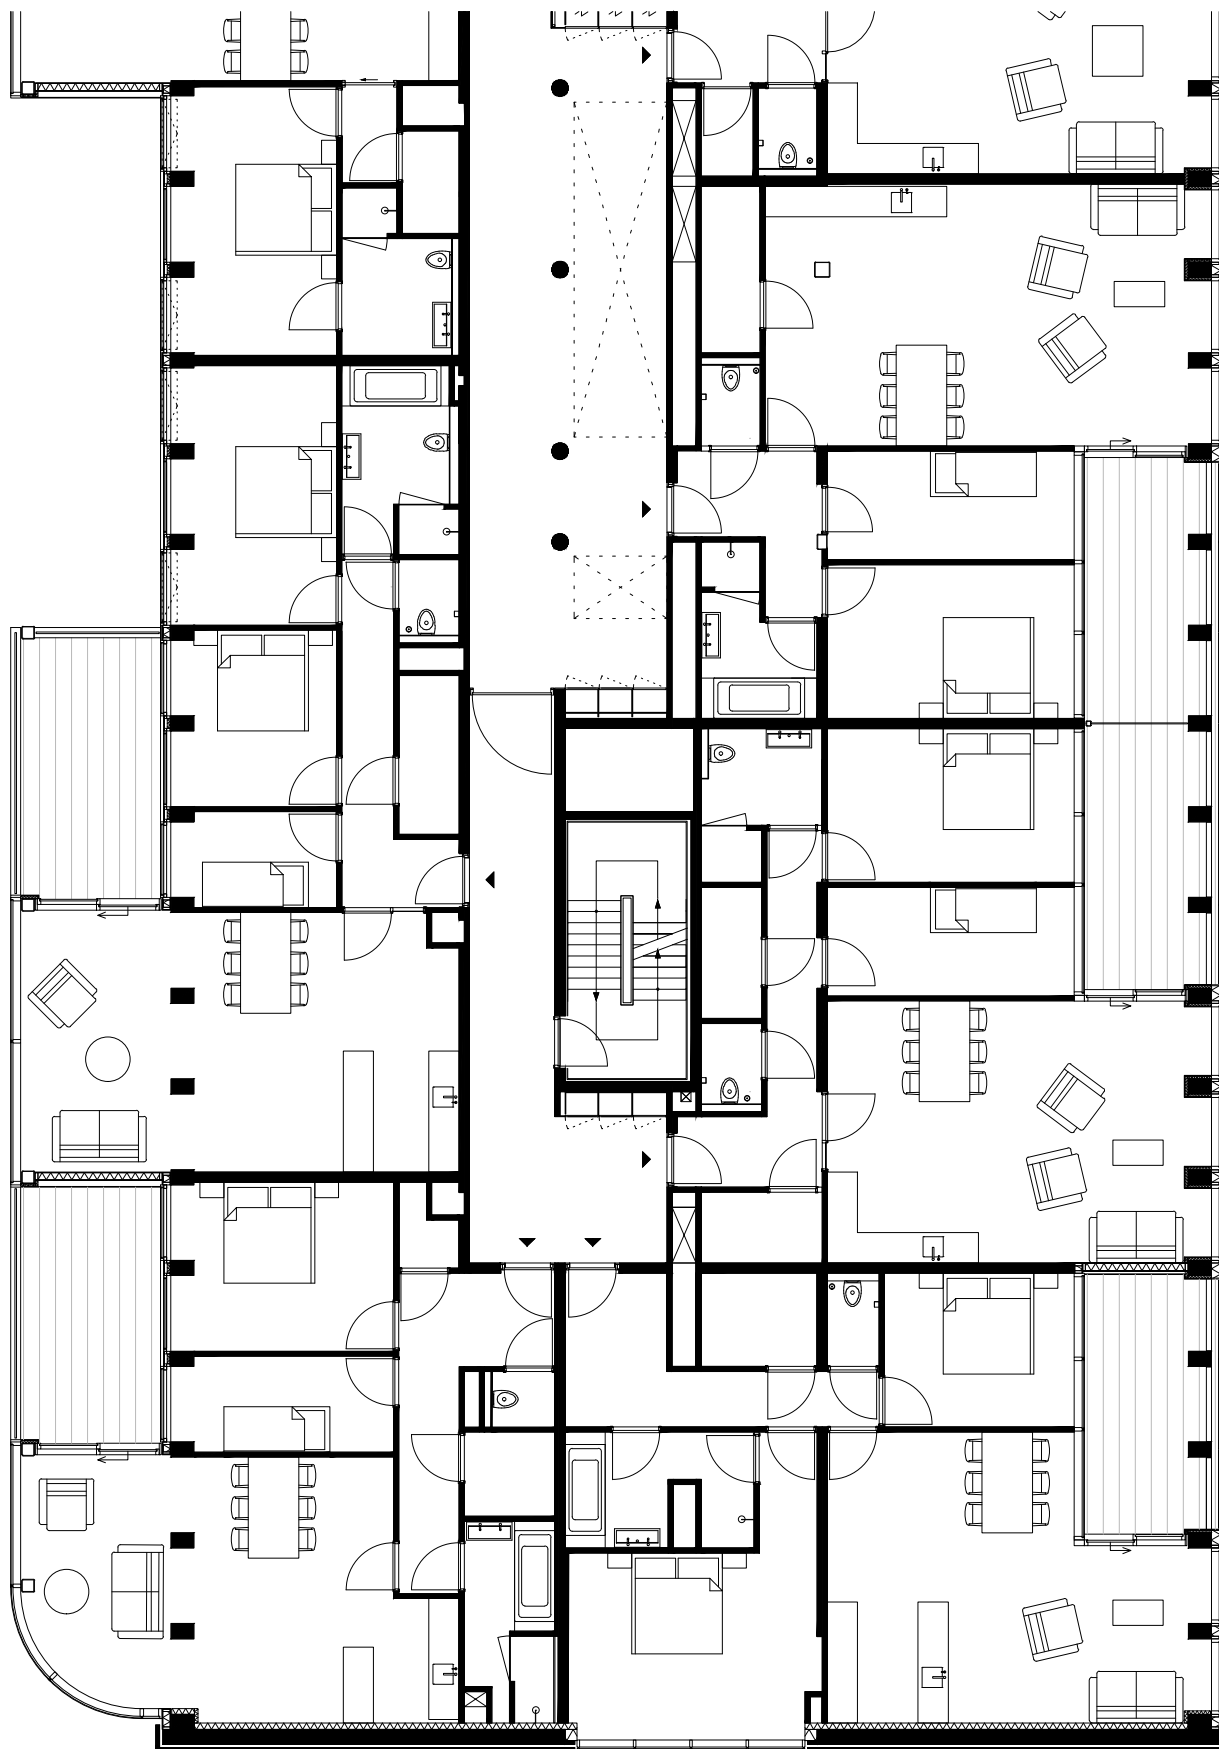



0m 5m

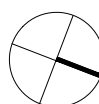


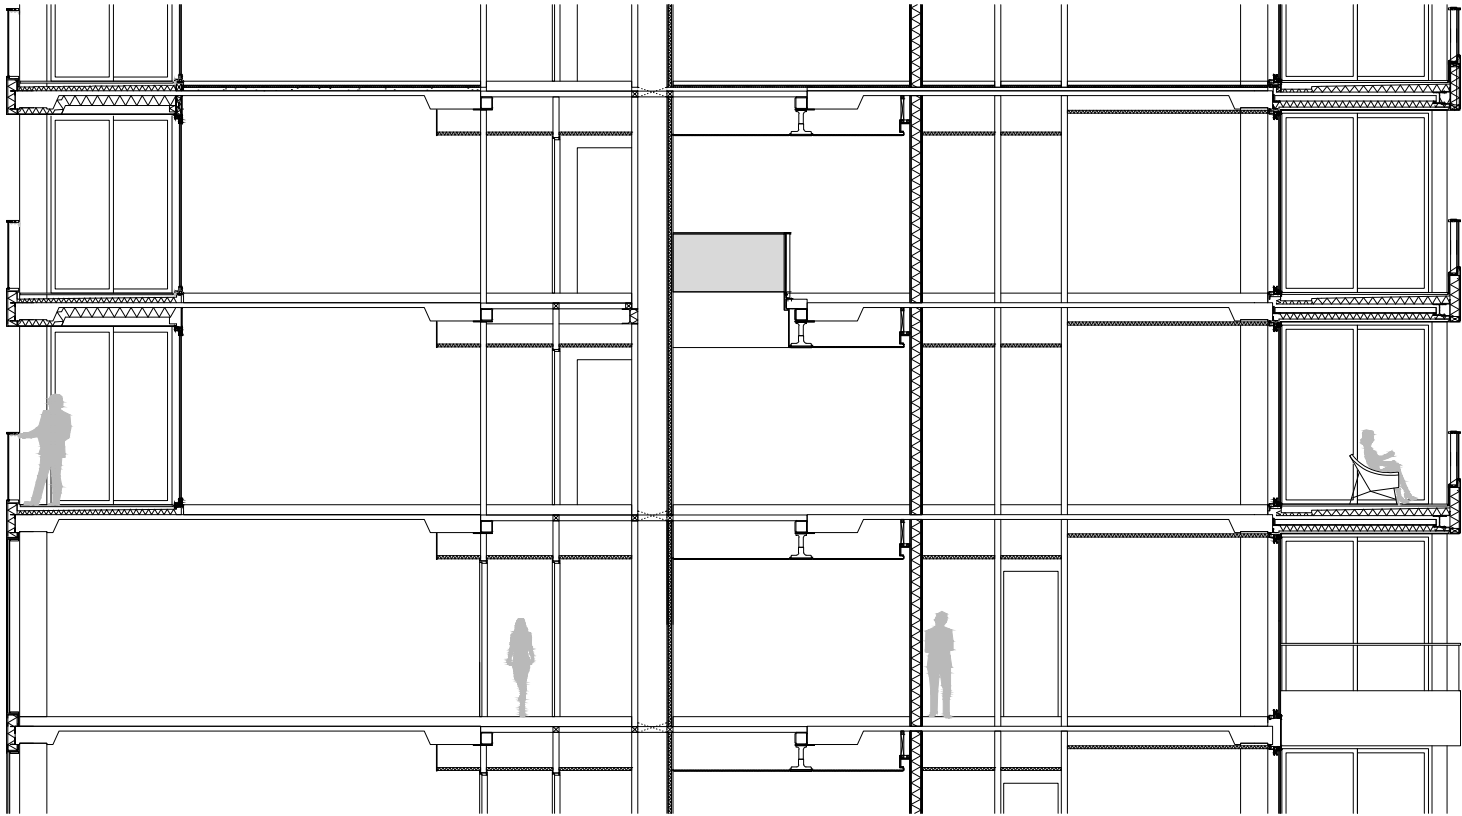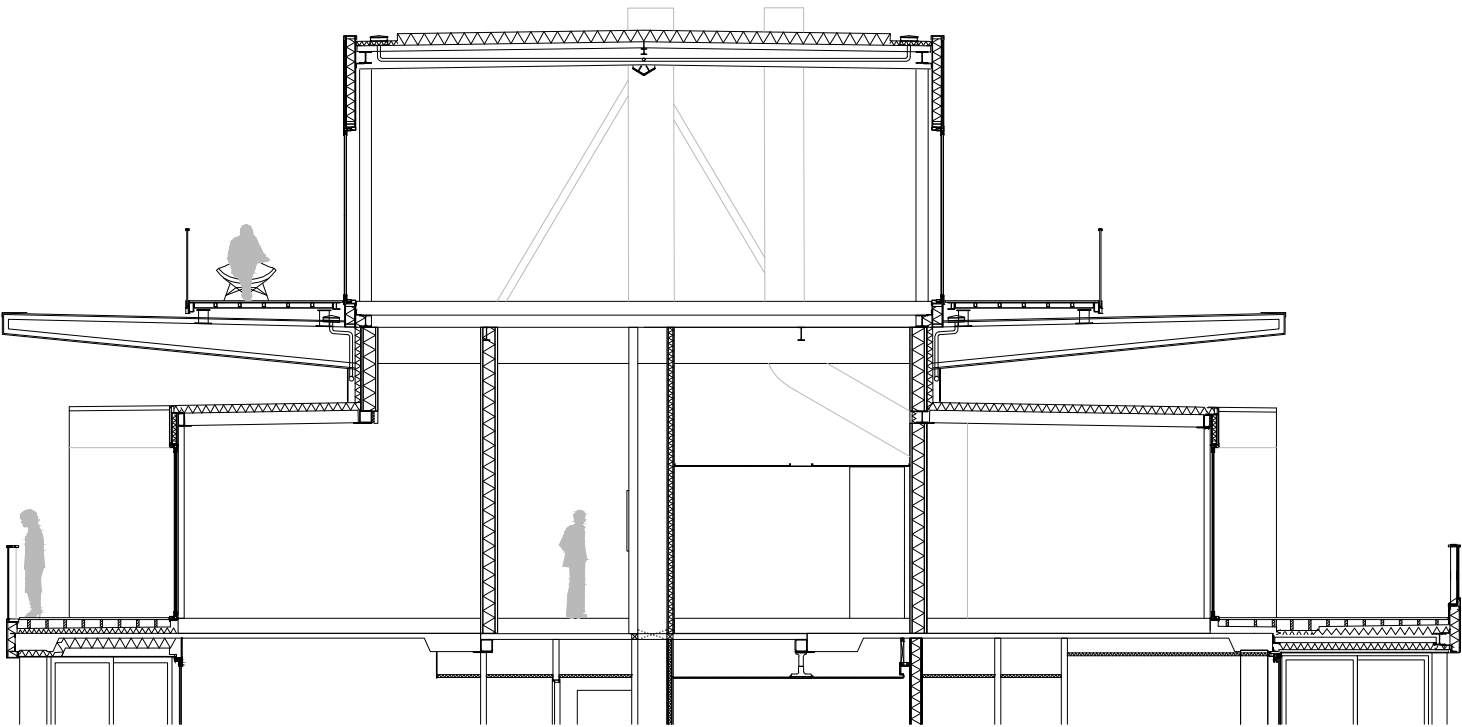

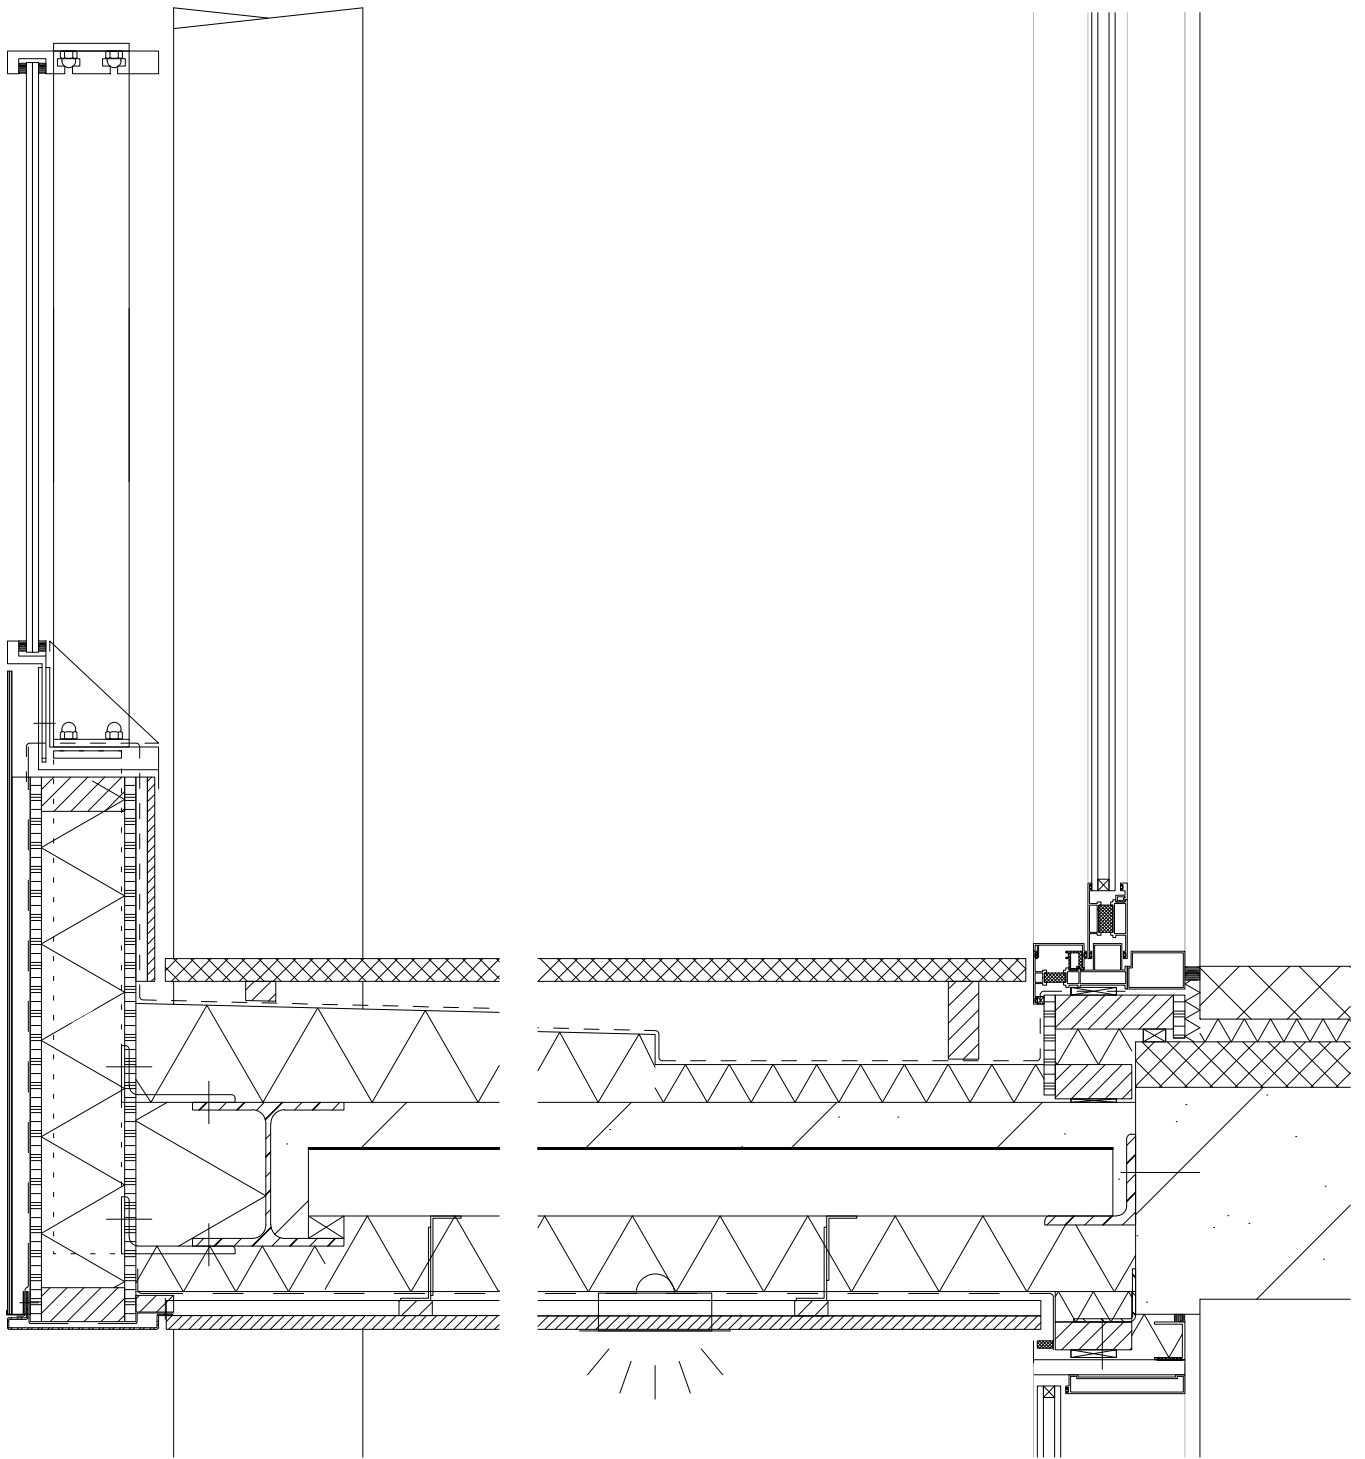


0m 0.5m

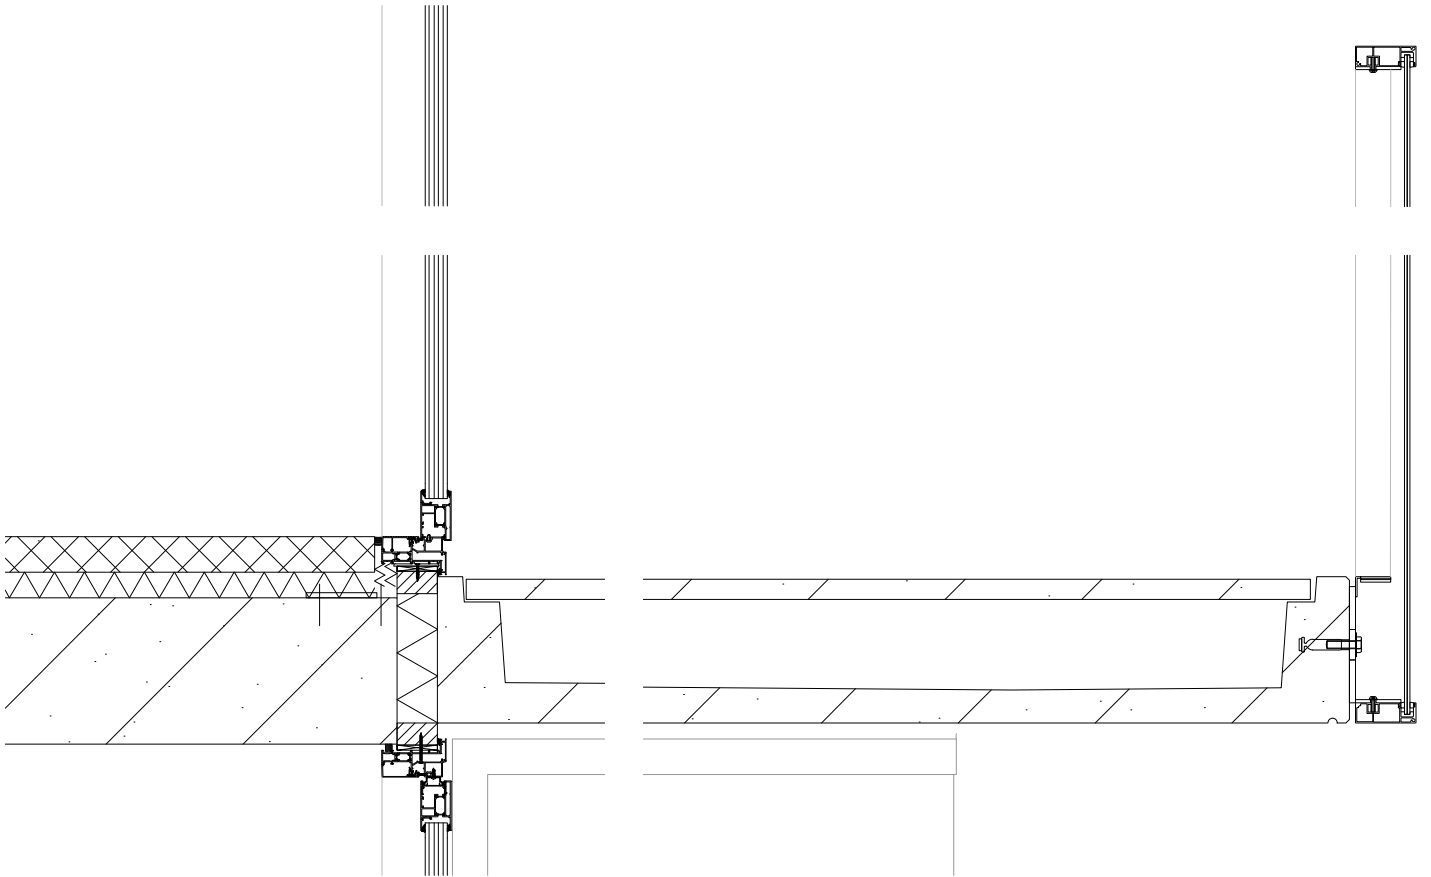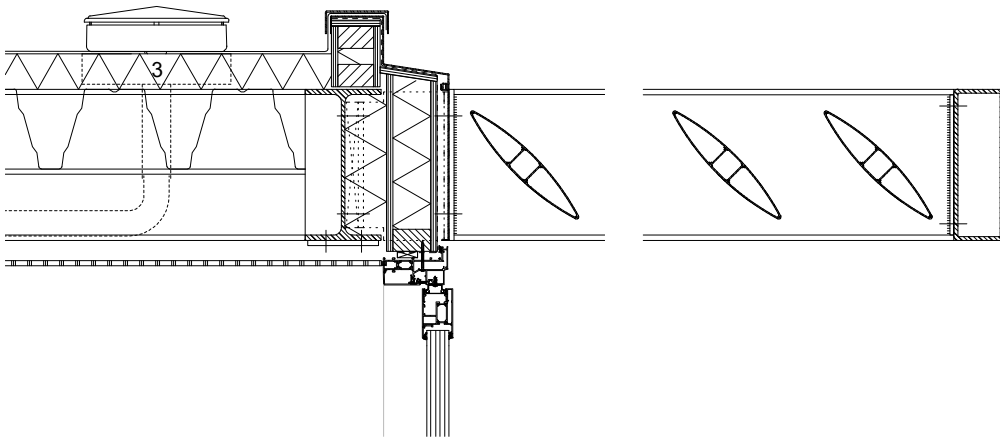


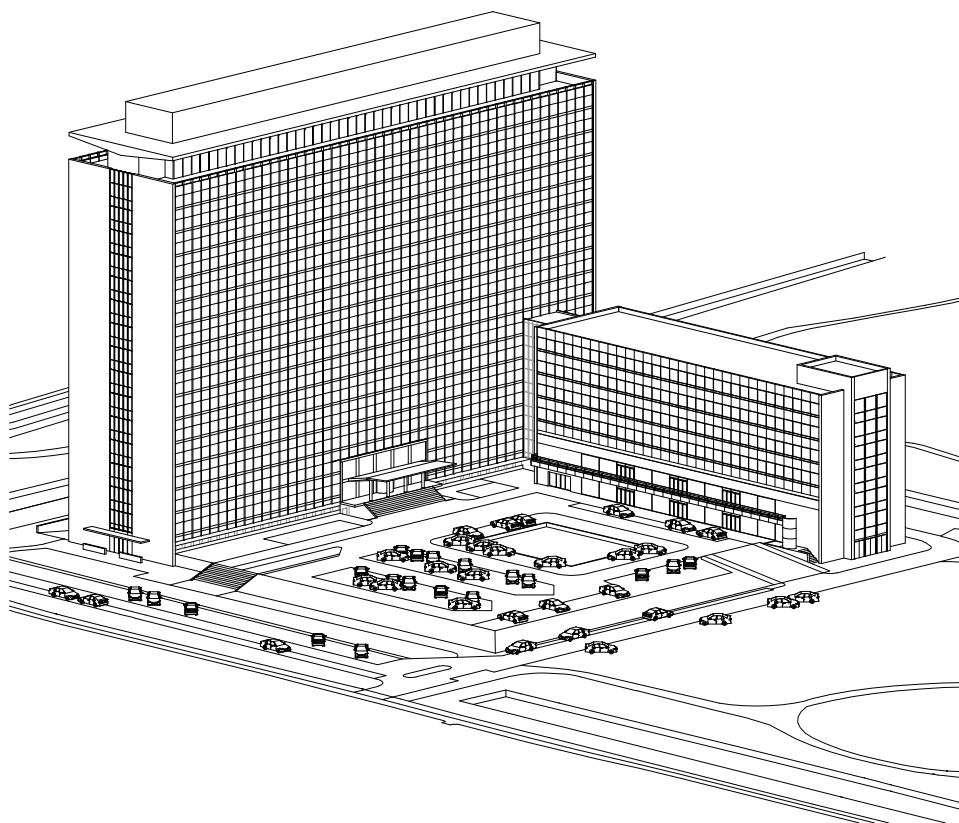

bestaande situatie

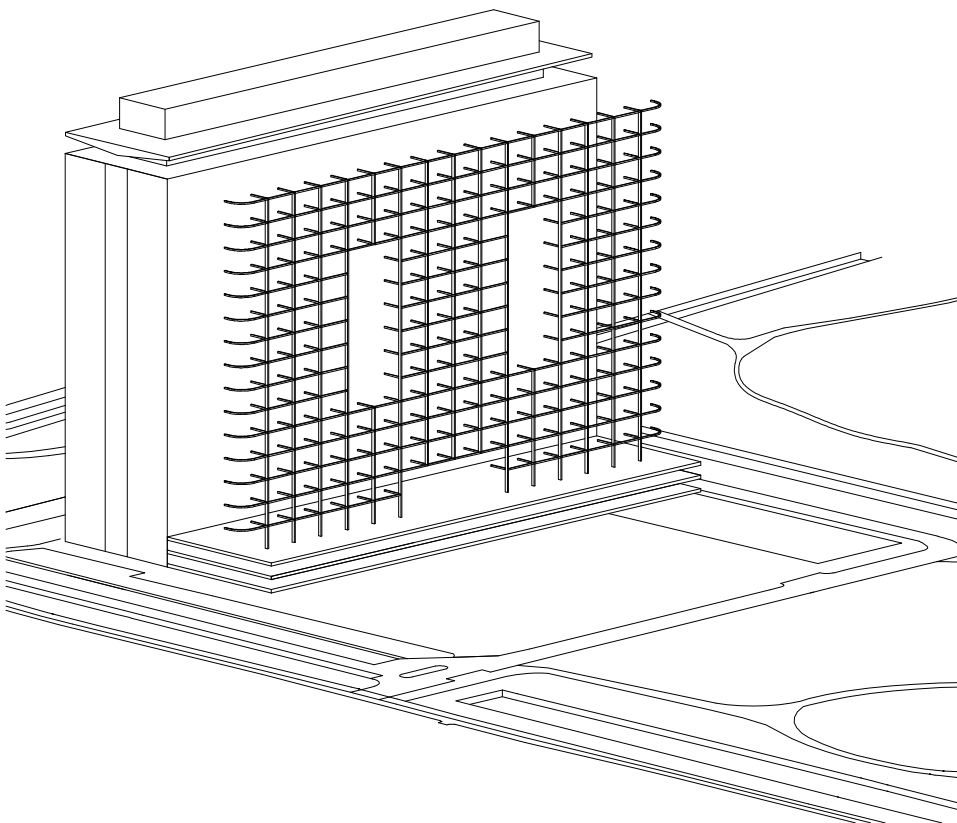

toevoeging rek-constructie

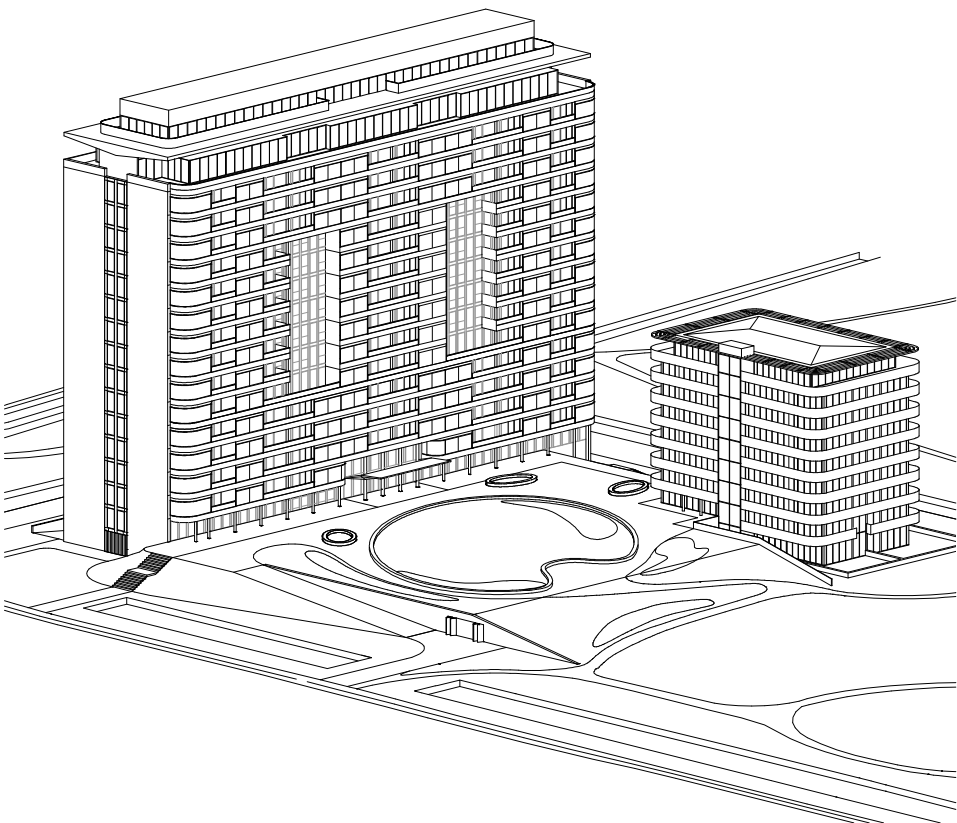

nieuwe situatie