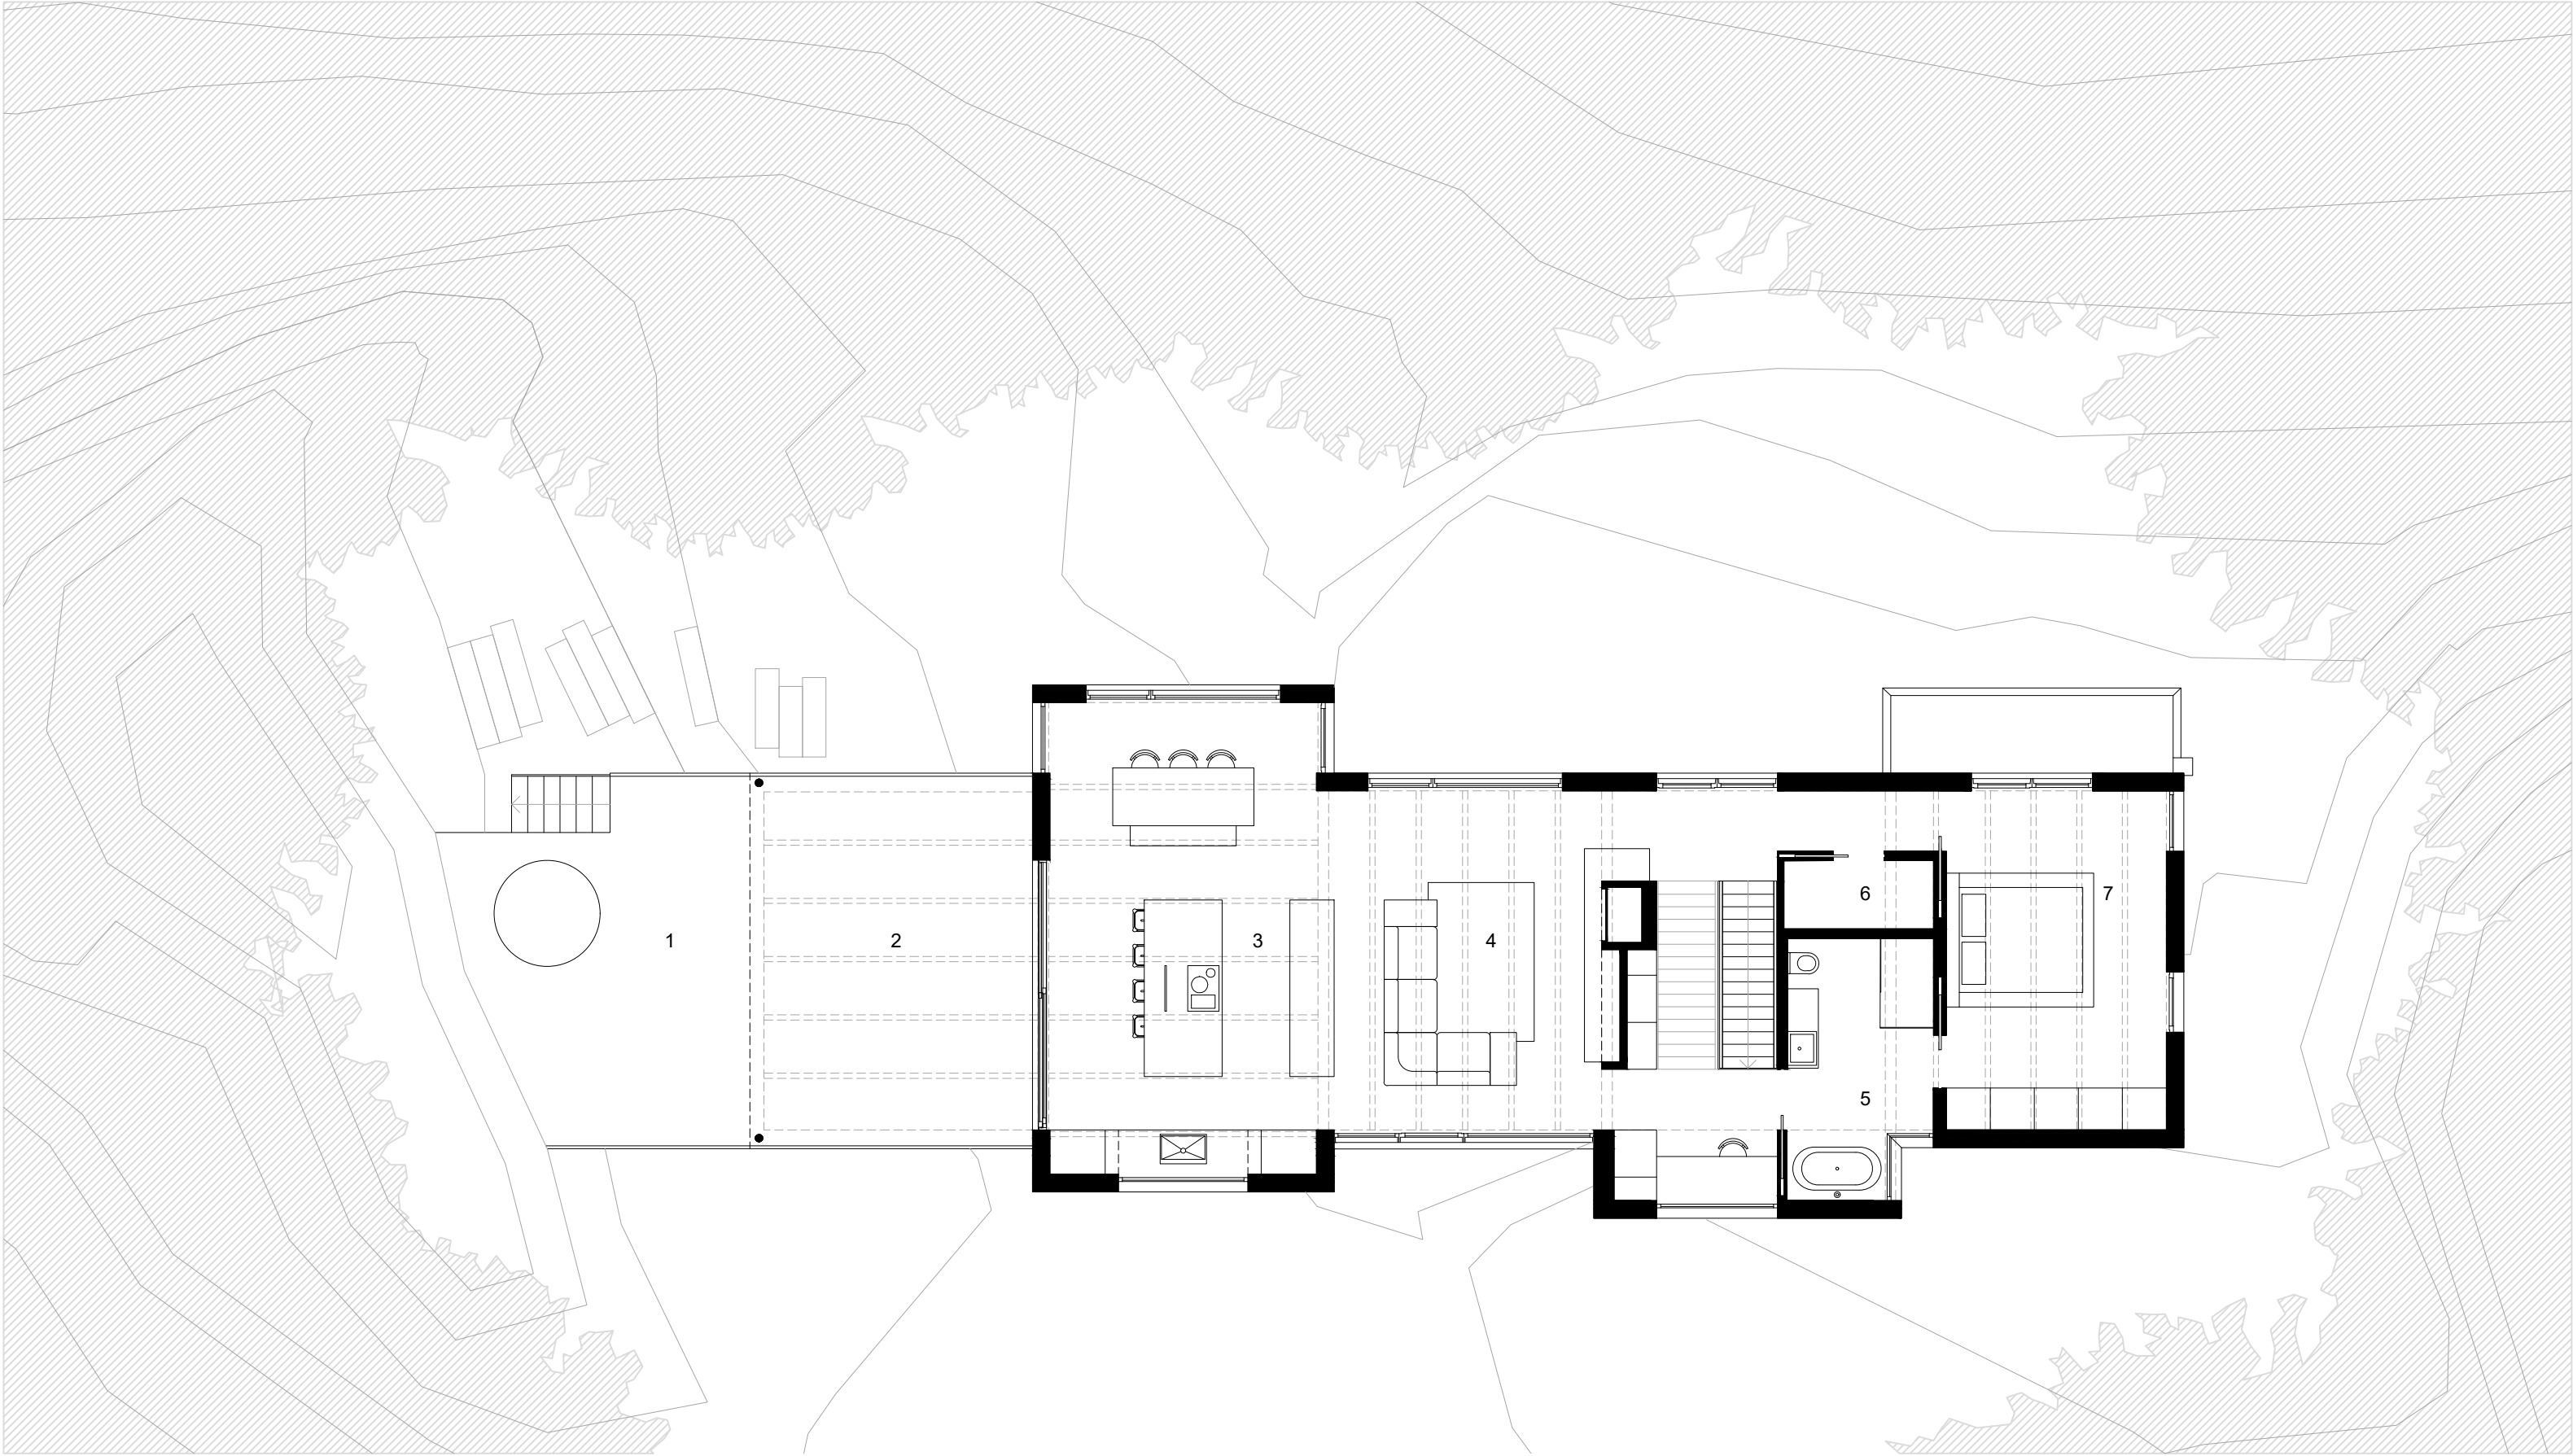


MAISON FORÊT I
PAR NATALIE DIONNE ARCHITECTURE

PLAN DU REZ-DE-CHAUSSÉE

- | | |
|----------------------------|-----------------|
| 1 TERRASSE NON COUVERTE | 4 SALON |
| 2 TERRASSE COUVERTE | 5 SALLE DE BAIN |
| 3 CUISINE / SALLE A MANGER | 6 BUANDERIE |
| | 7 CHAMBRE |