


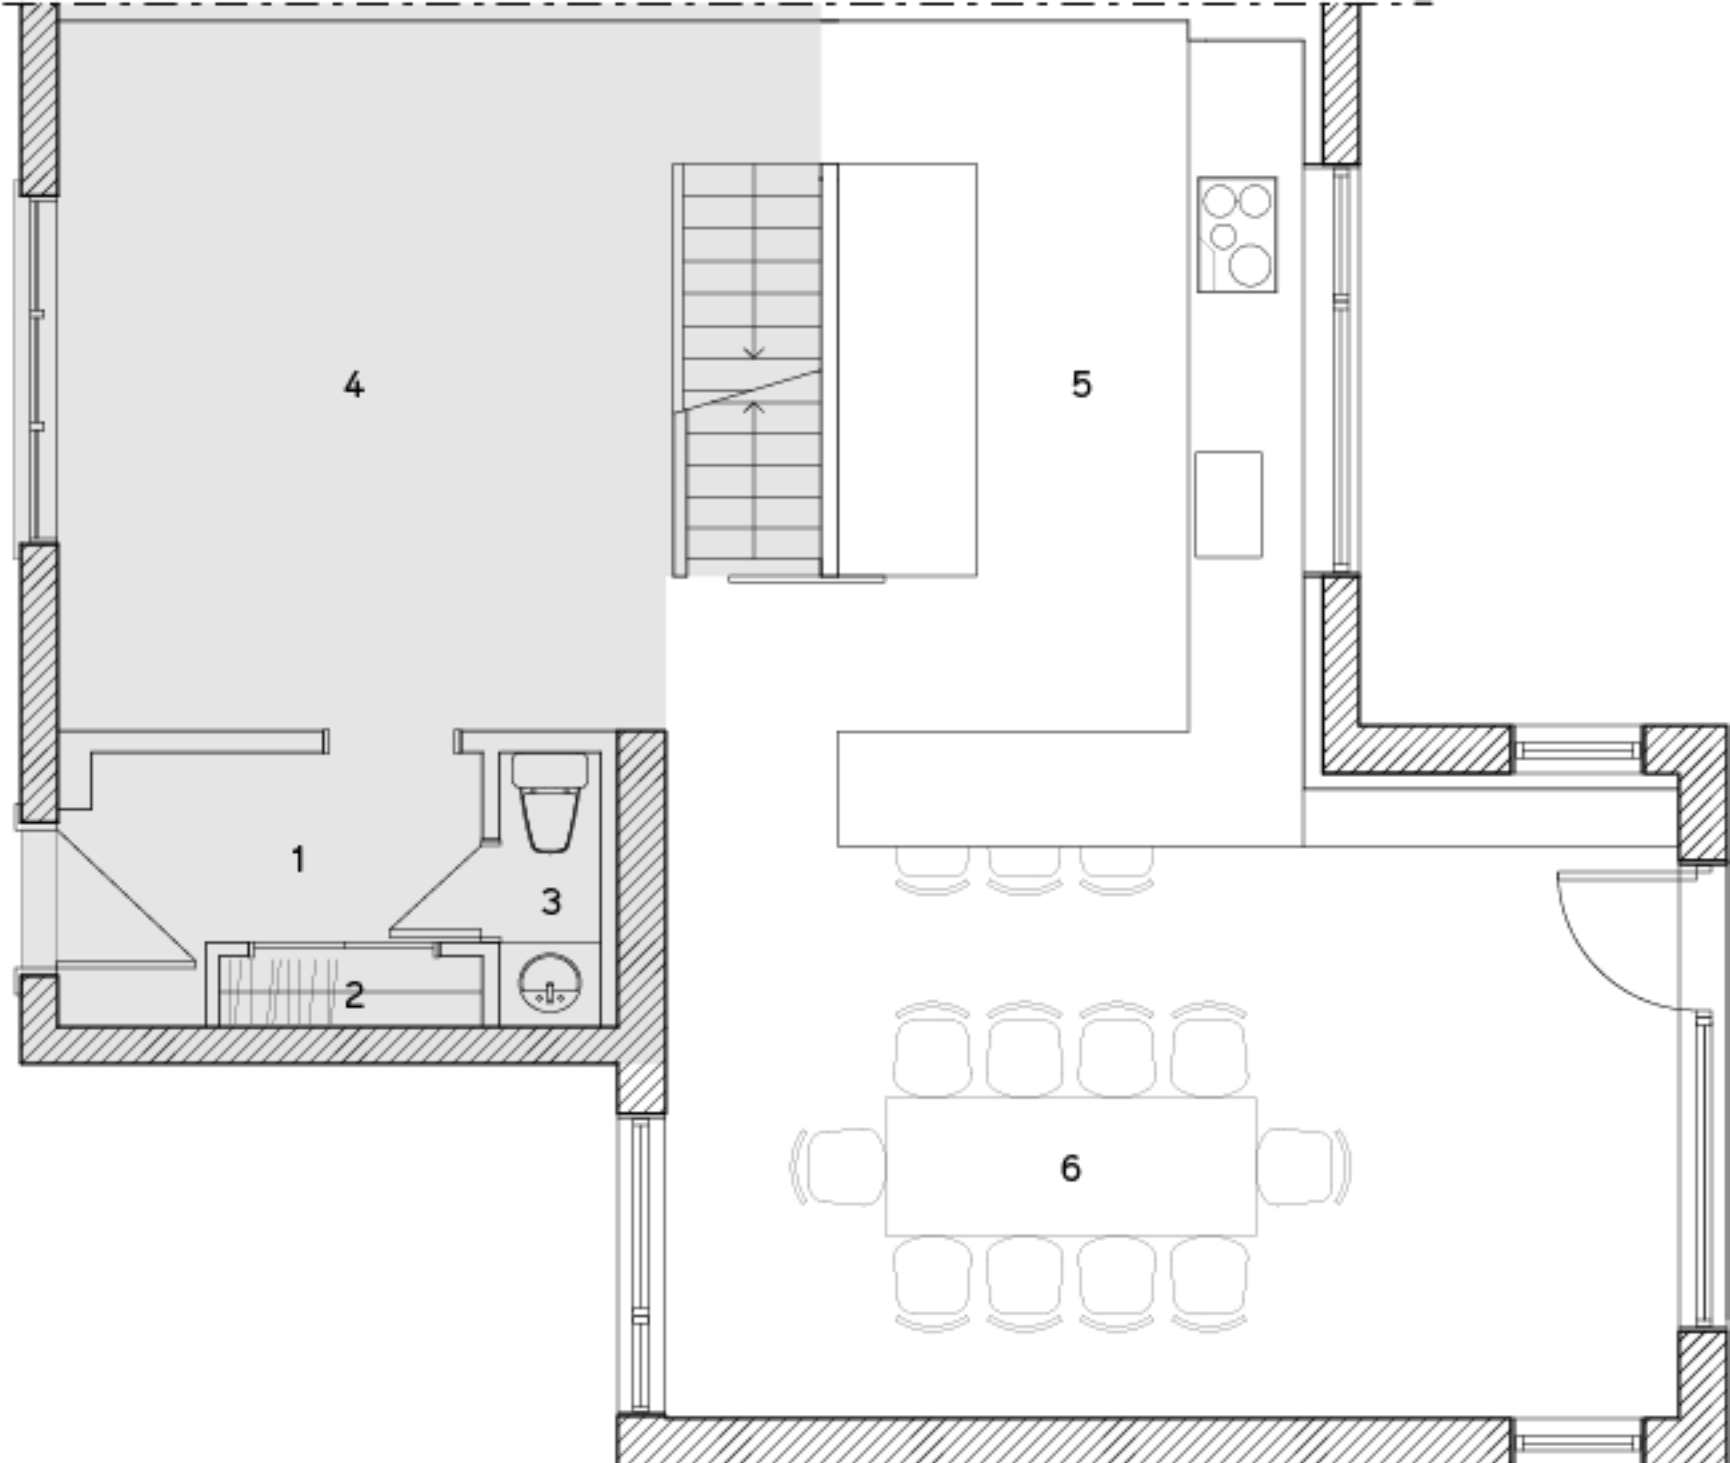

0 0.5 2 5 m



- 1— Vestibule
- 2— Rangement
- 3— Salle d'eau
- 4— Salon
- 5— Cuisine
- 6— Salle à manger
- 7— Chambre
- 8— Salle de bain
- 9— Bureau

- 10— Salle de lavage
- 11— Salle mécanique