

Edifice "Wilder"

med.


mezz.

Hall

stationnement

Mayor

de Maisonneuve

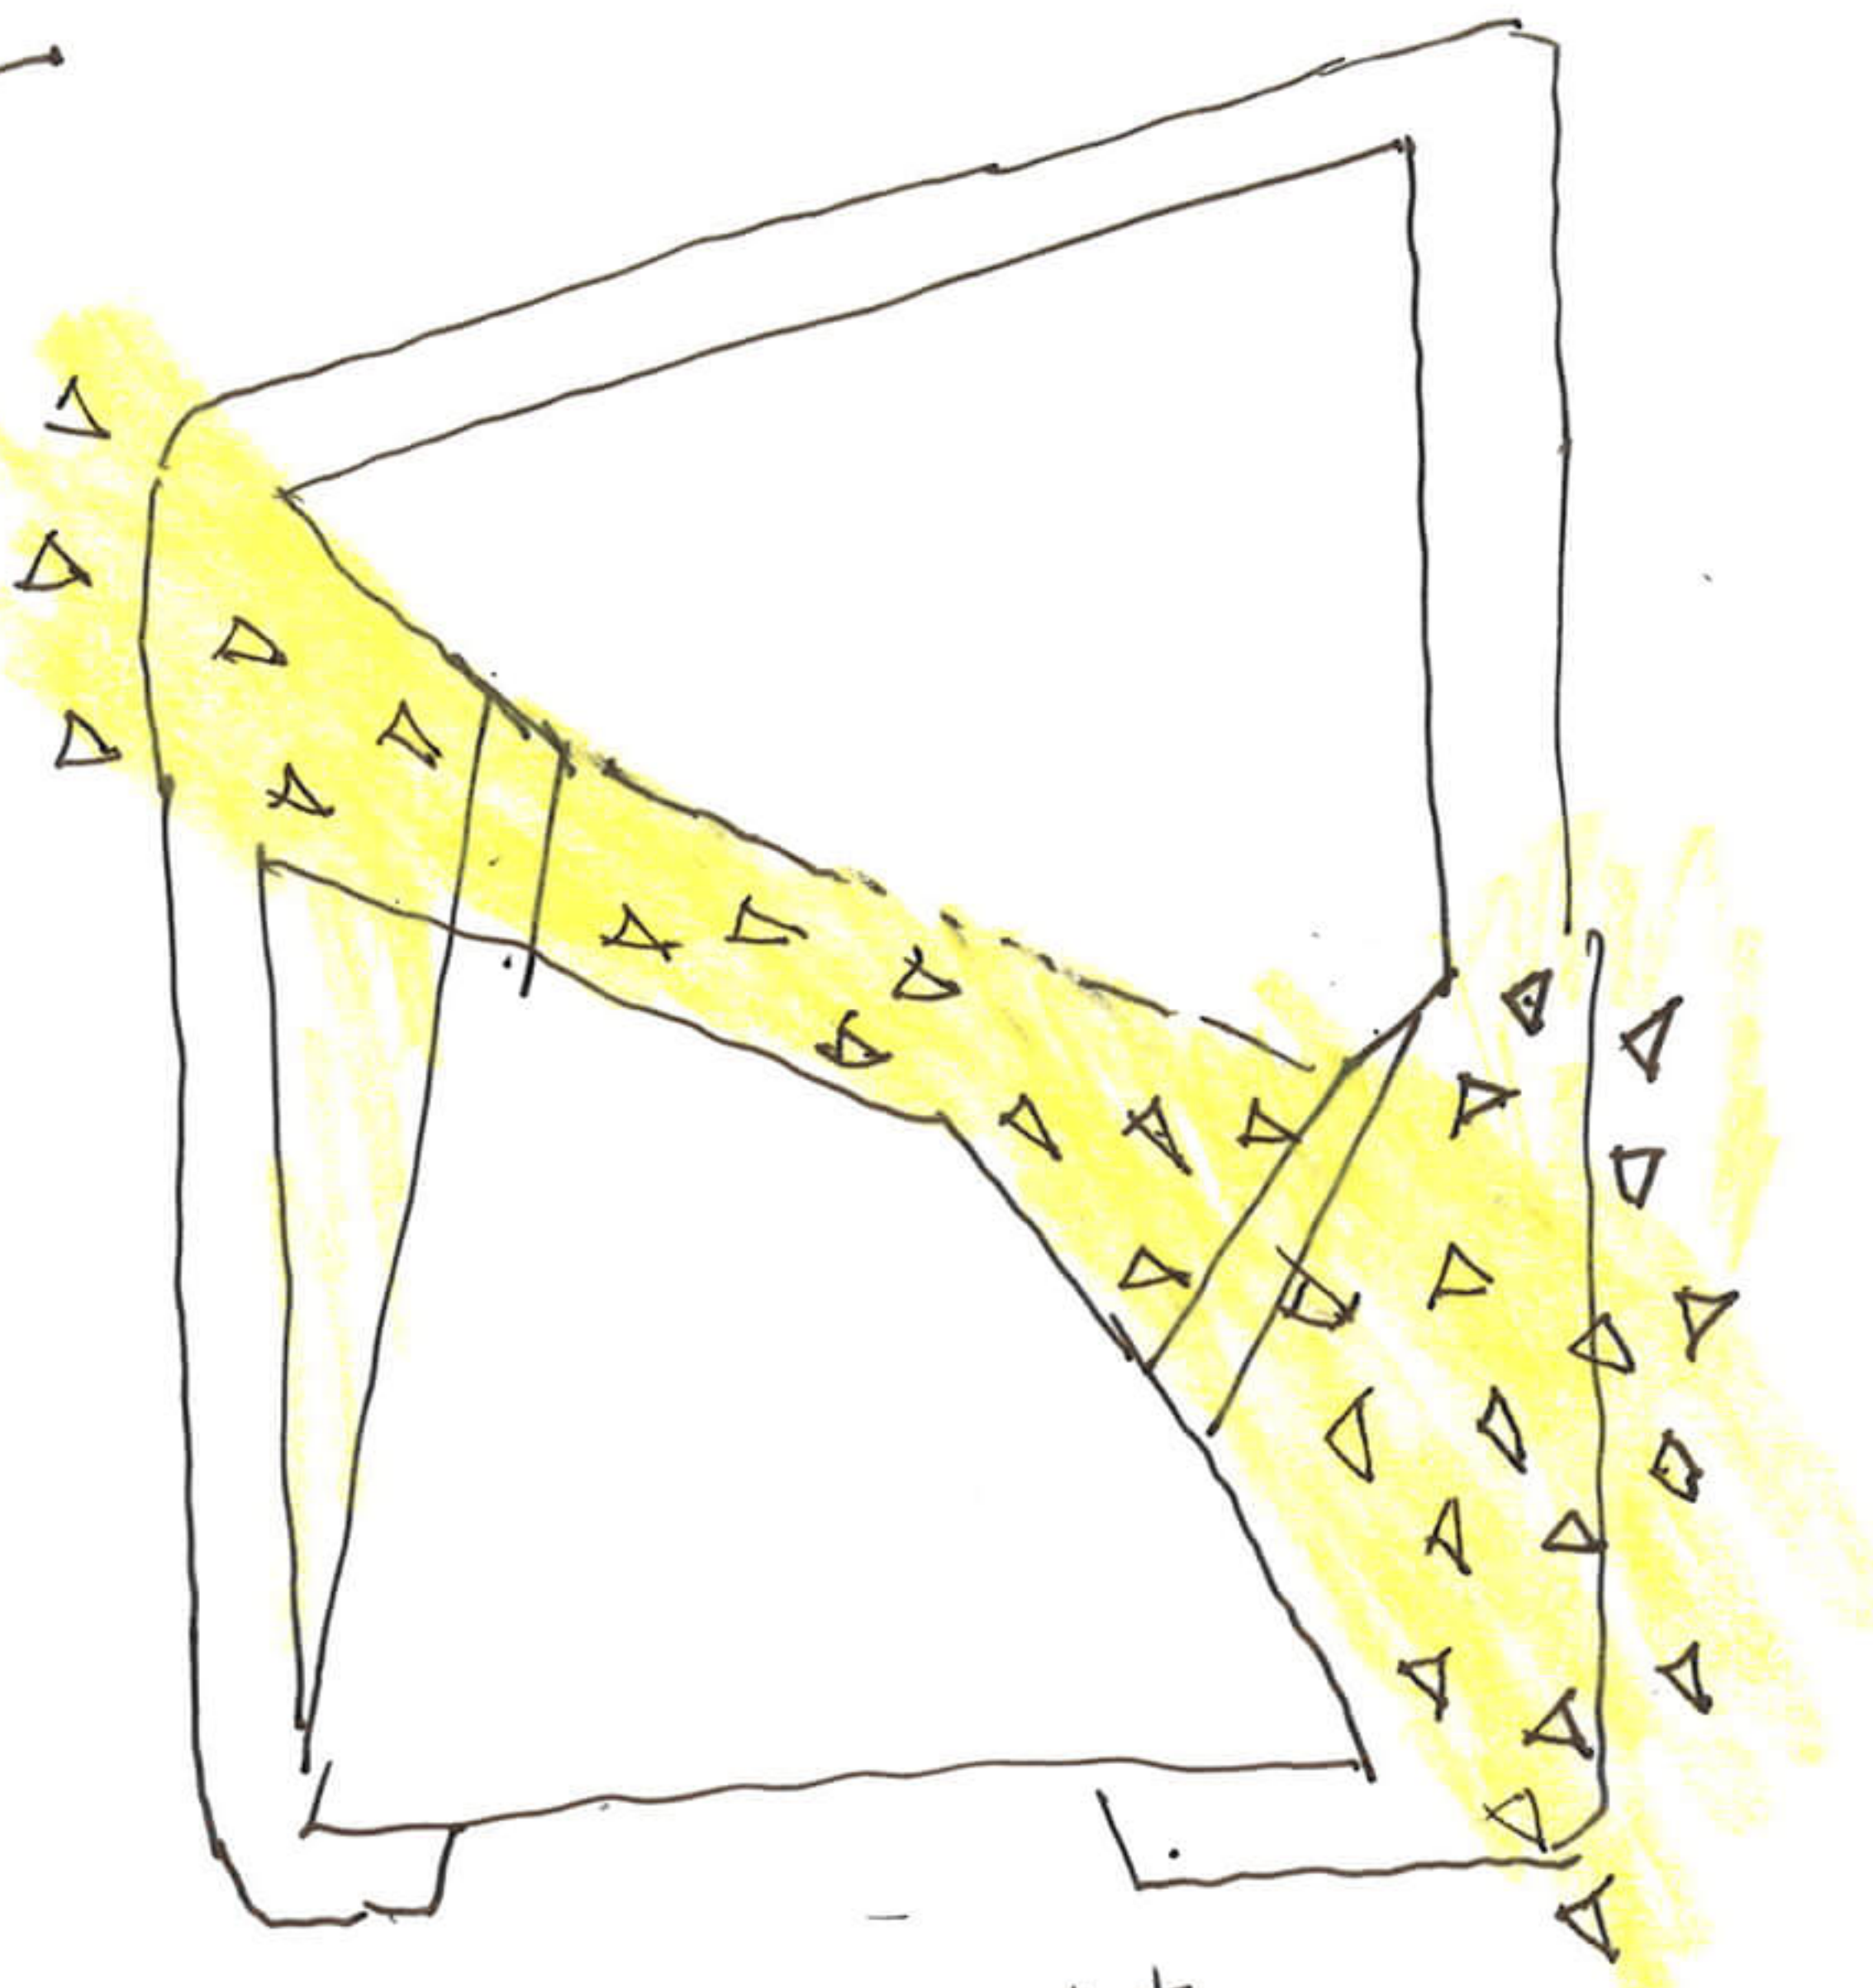

1. Transparence → lobby ouverte @ 12m
2. Permeabilité → corridor virtuel au t.d.c vers Q.D.S.
3. Orientation → ouverture sur Q.d.S.
4. Identité → géométrie affirmée (porte, lanterne...)
5. Sensibilité → minimiser impact visuel pour bâtiments voisins  
+ solaire
6. Lumière → maximiser la lumière naturelle au cœur du bâtiment