



Légende

- 1 Vêture en aluminium thermolaqué
- 2 Profile aluminium "cruciforme" support de vêture
- 3 Ossature secondaire
- 4 Cornière
- 5 Isolant
- 6 Etanchéité
- 7 Bac acier
- 8 Couple métallique et empennage
- 9 Bardage métallique
- 10 Isolant
- 11 Plateau
- 12 Lame bois
- 13 Support lame bois
- 14 Suspente
- 15 Chéneau pente variable
- 16 Entretoise métallique avec dispositif de réglage
- 17 Mur rideau
- 18 Profil filant de support du mur rideau
- 19 Tapis brosse
- 20 Chape minérale
- 21 Dalle béton
- 22 Voile béton
- 23 Isolant vertical
- 24 Caniveau
- 25 Chape béton sur dalle de transition
- 26 Dalle de transition
- 27 Chape béton sur terre-plein

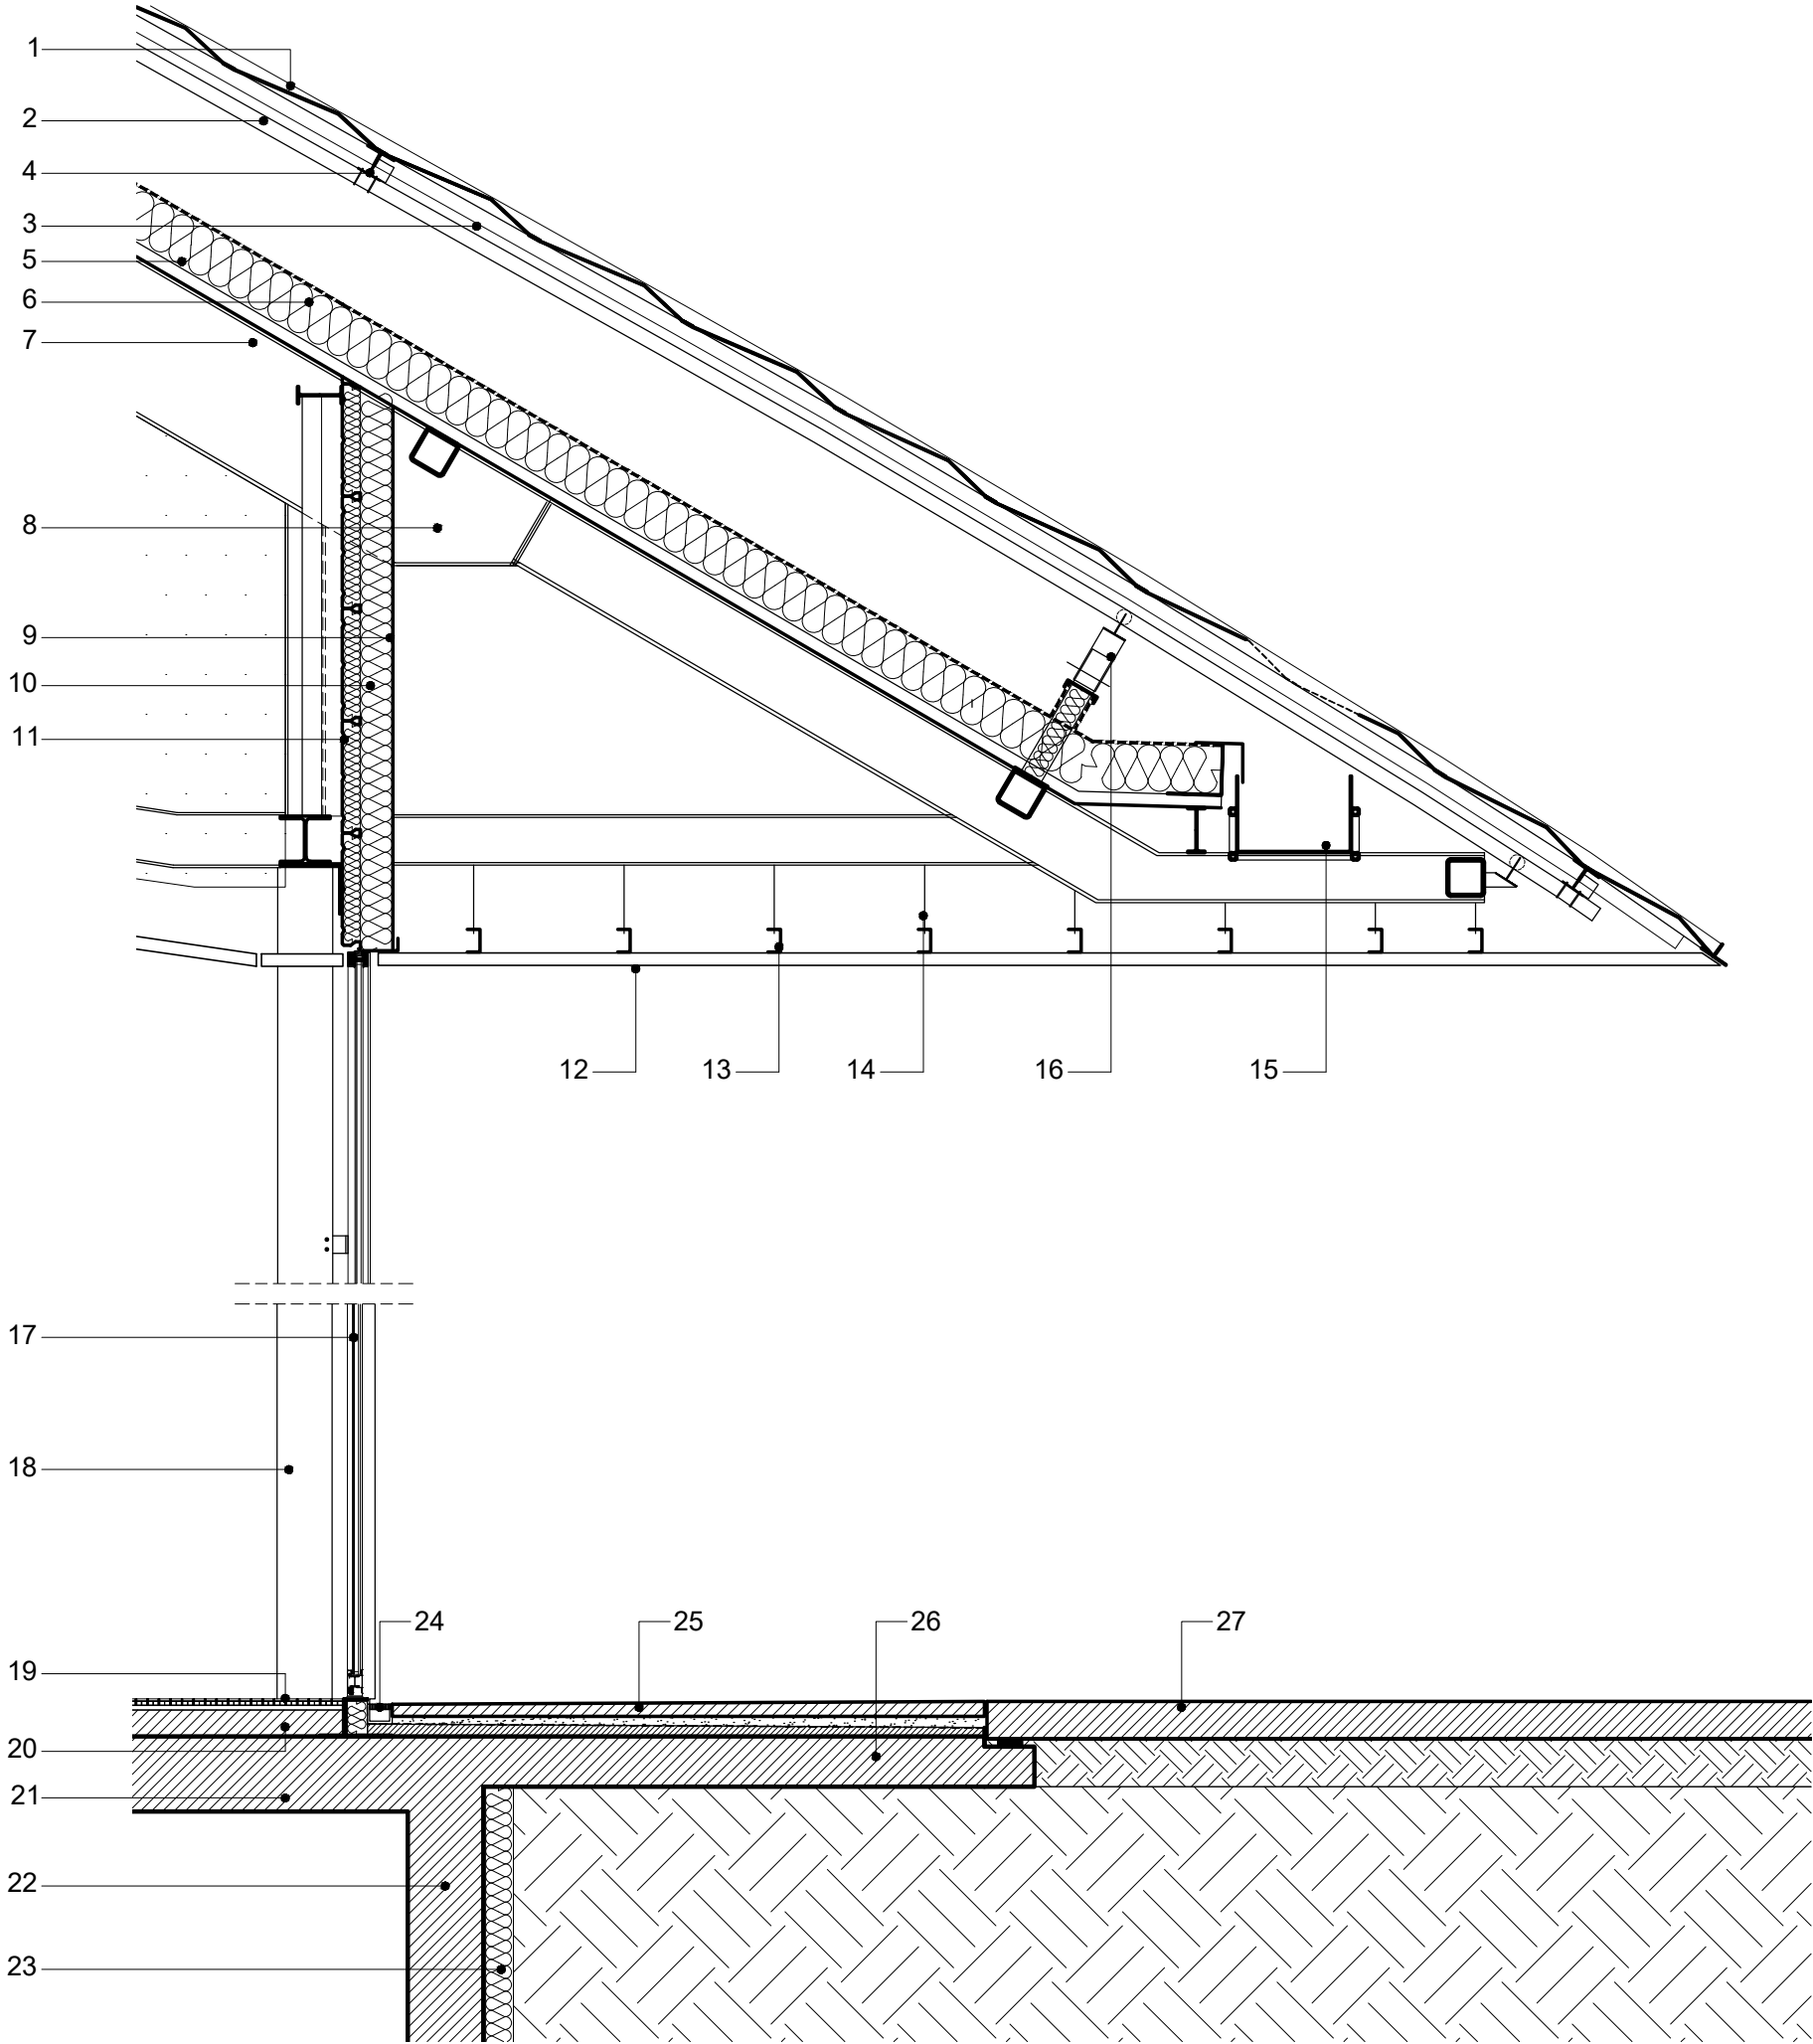

Coupe de détails façade et toiture hall

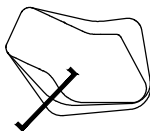

0 50 100