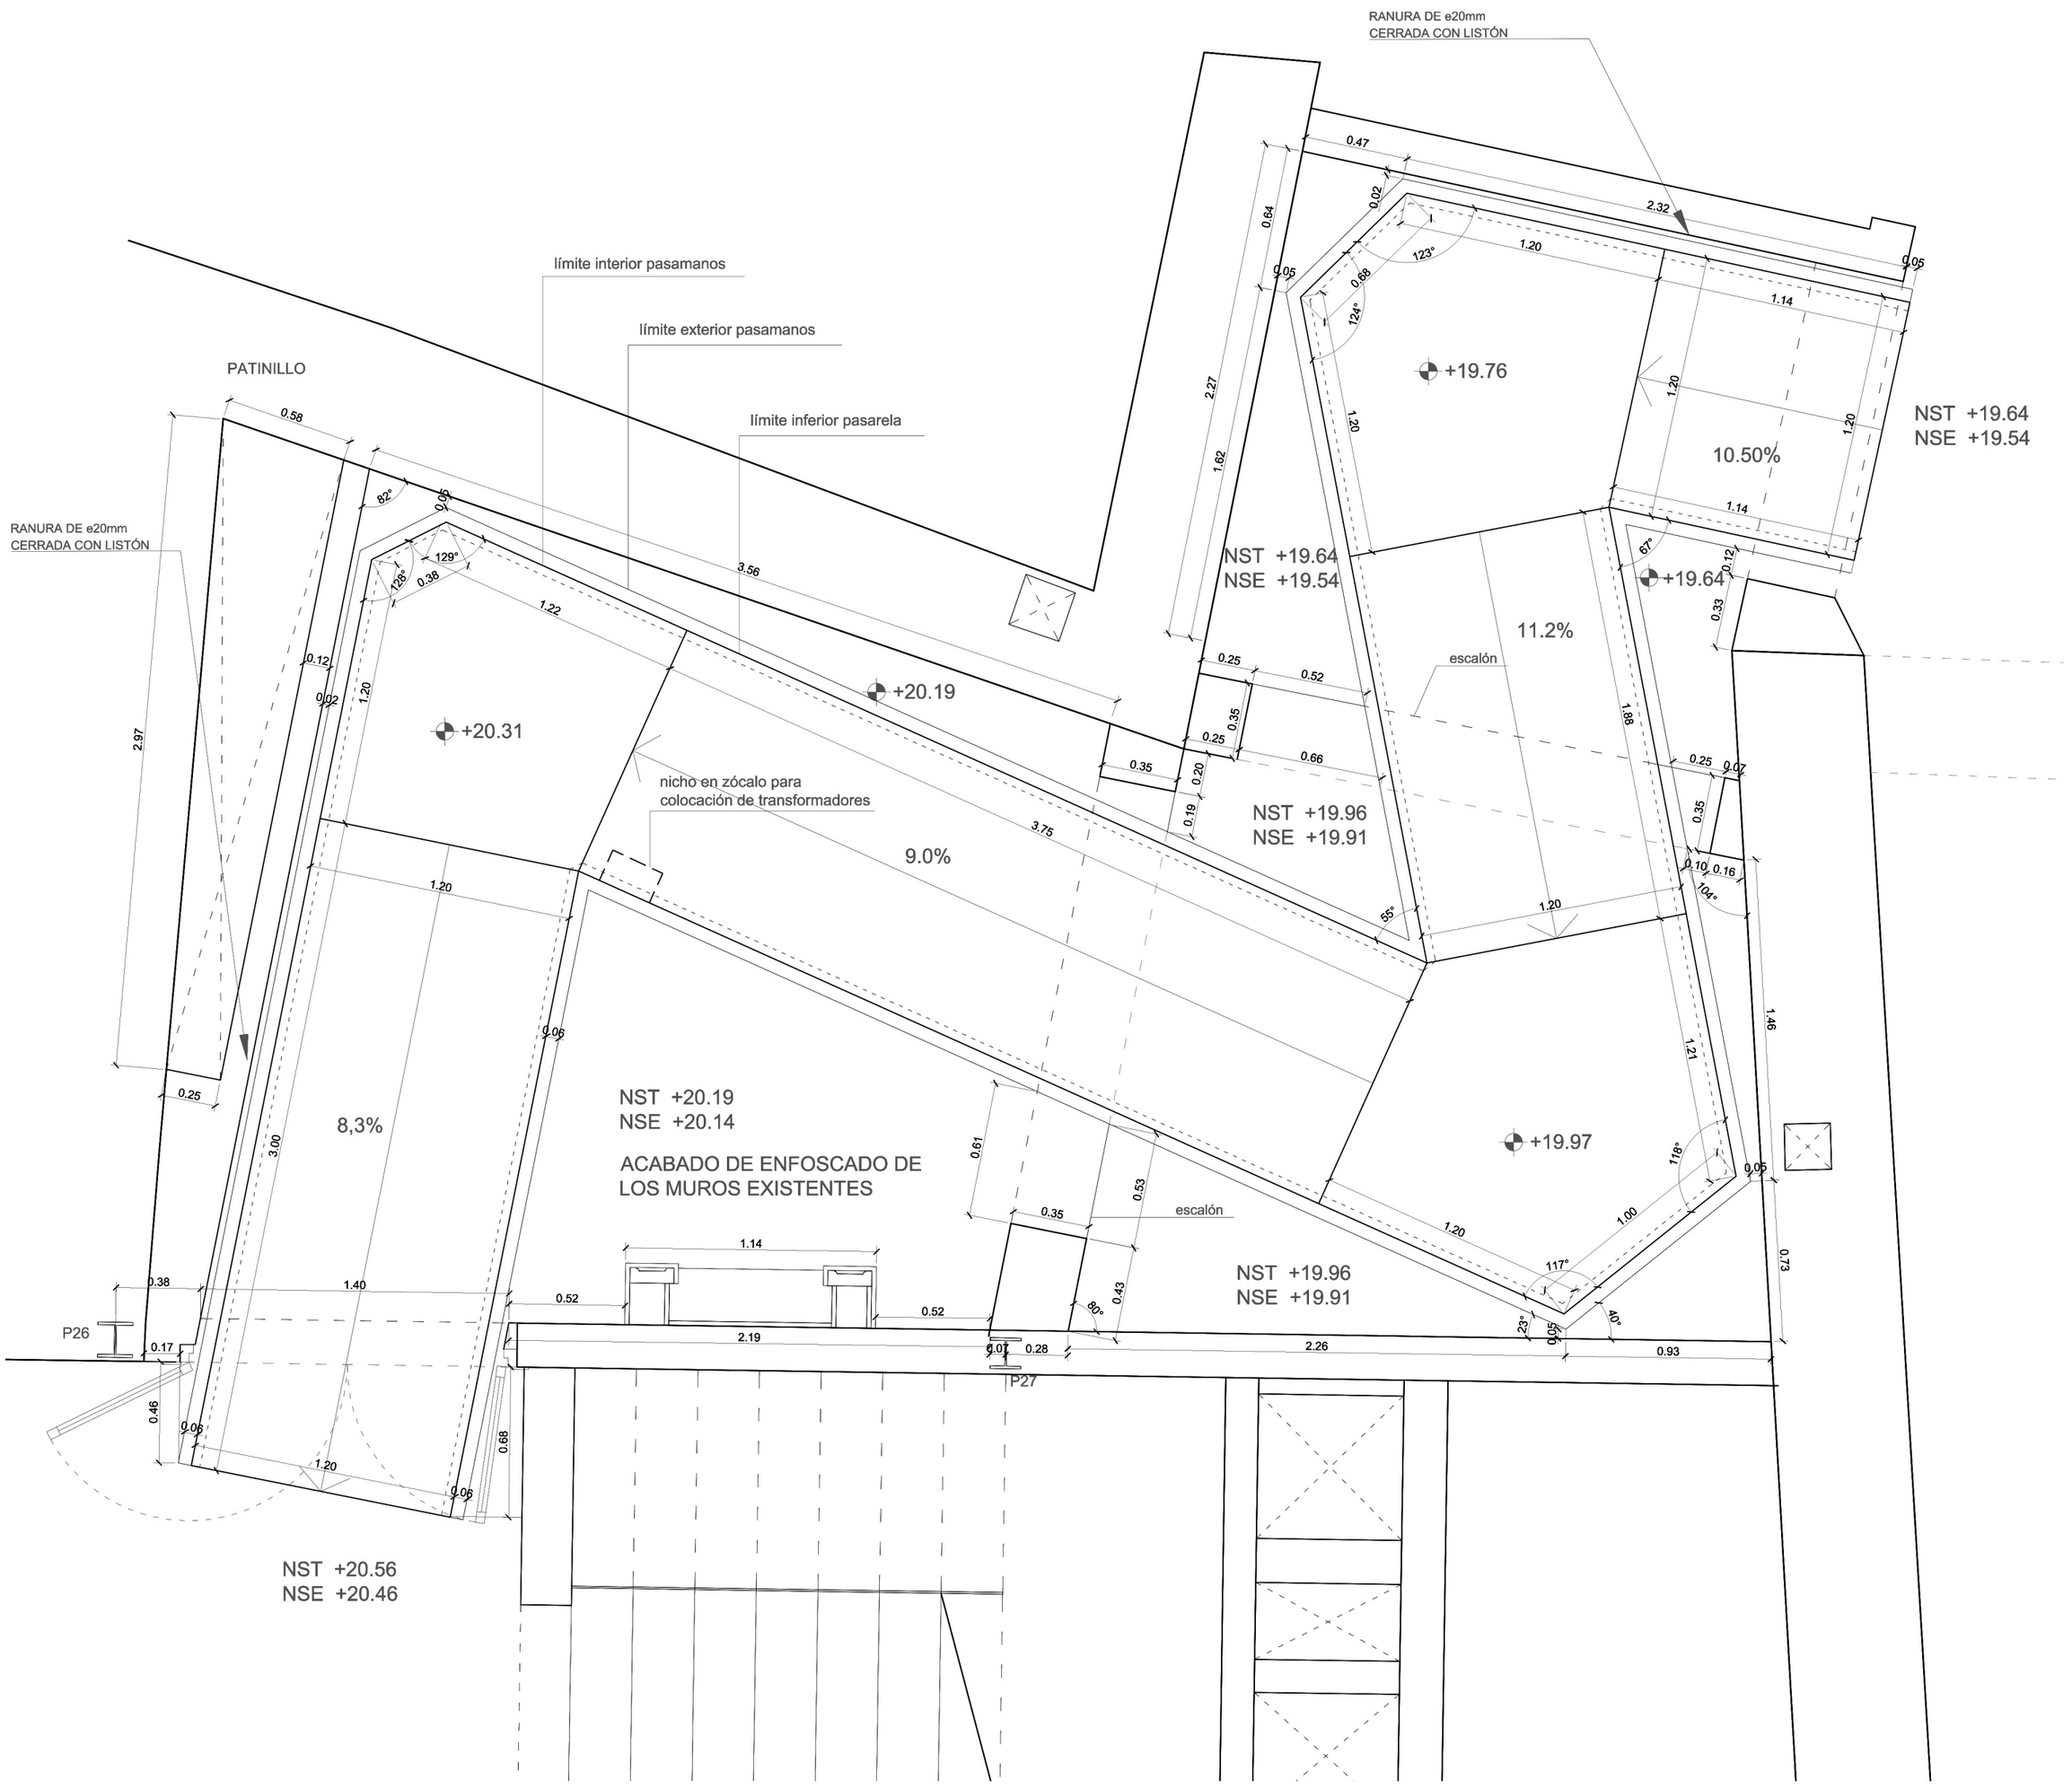

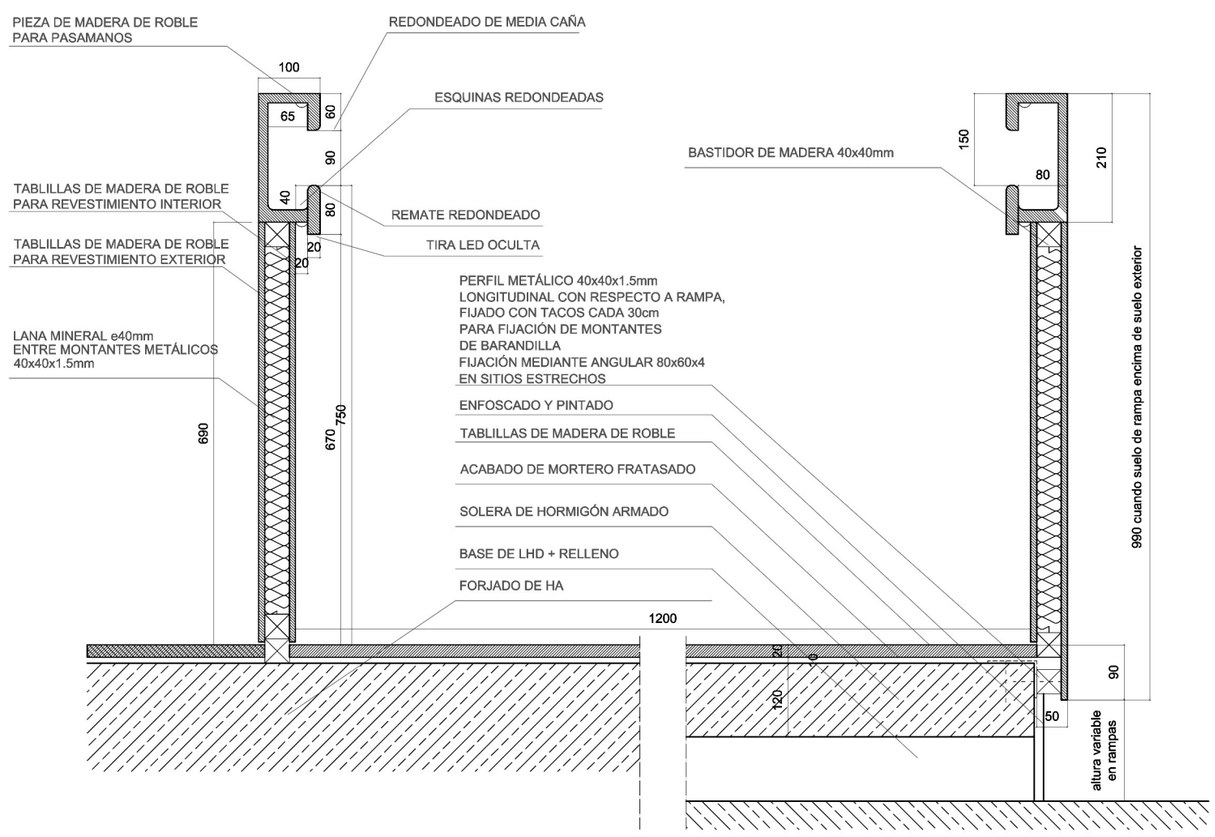

DETALLE SECCIÓN PANELADO RAMPA, E. 1:10