


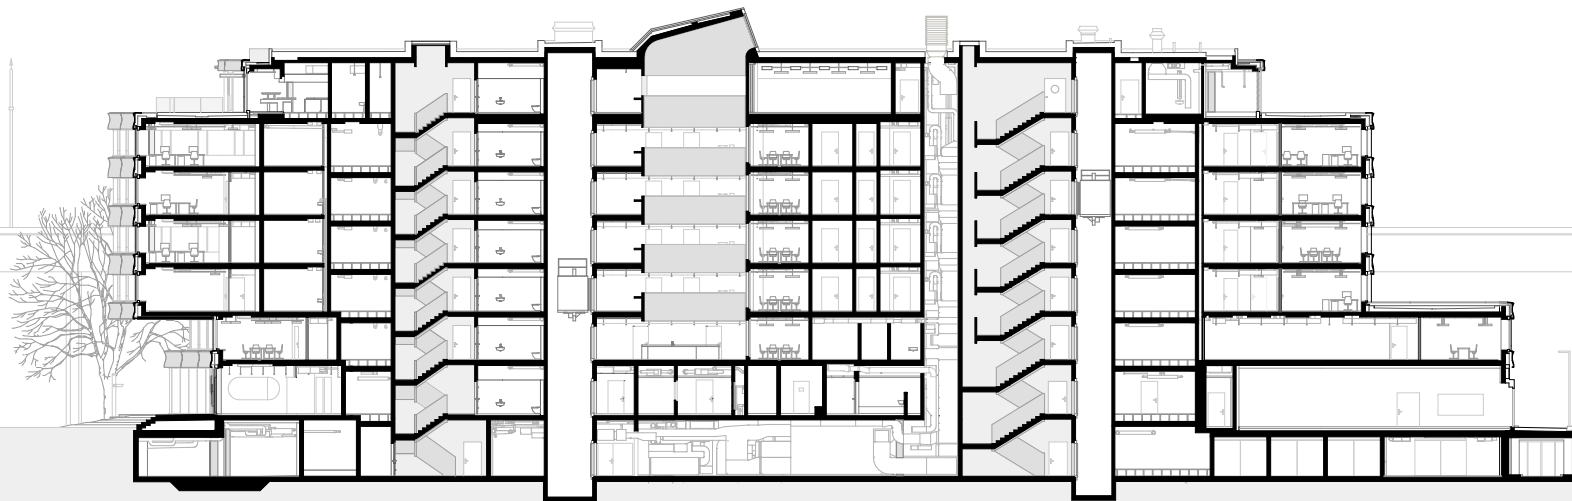

86 Kriminalabteilung Stadtpolizei Mühleweg

Bauherrschaft
Stadt Zürich

Architekt / Bauingenieur
Penzel Valier AG

Kriminalabteilung Stadtpolizei Mühleweg Schnitt C 1:500

