





- 01 Eingang
- 02 Atelier
- 03 WC
- 04 Keller
- 05 Zimmer
- 06 Bad
- 07 Technik

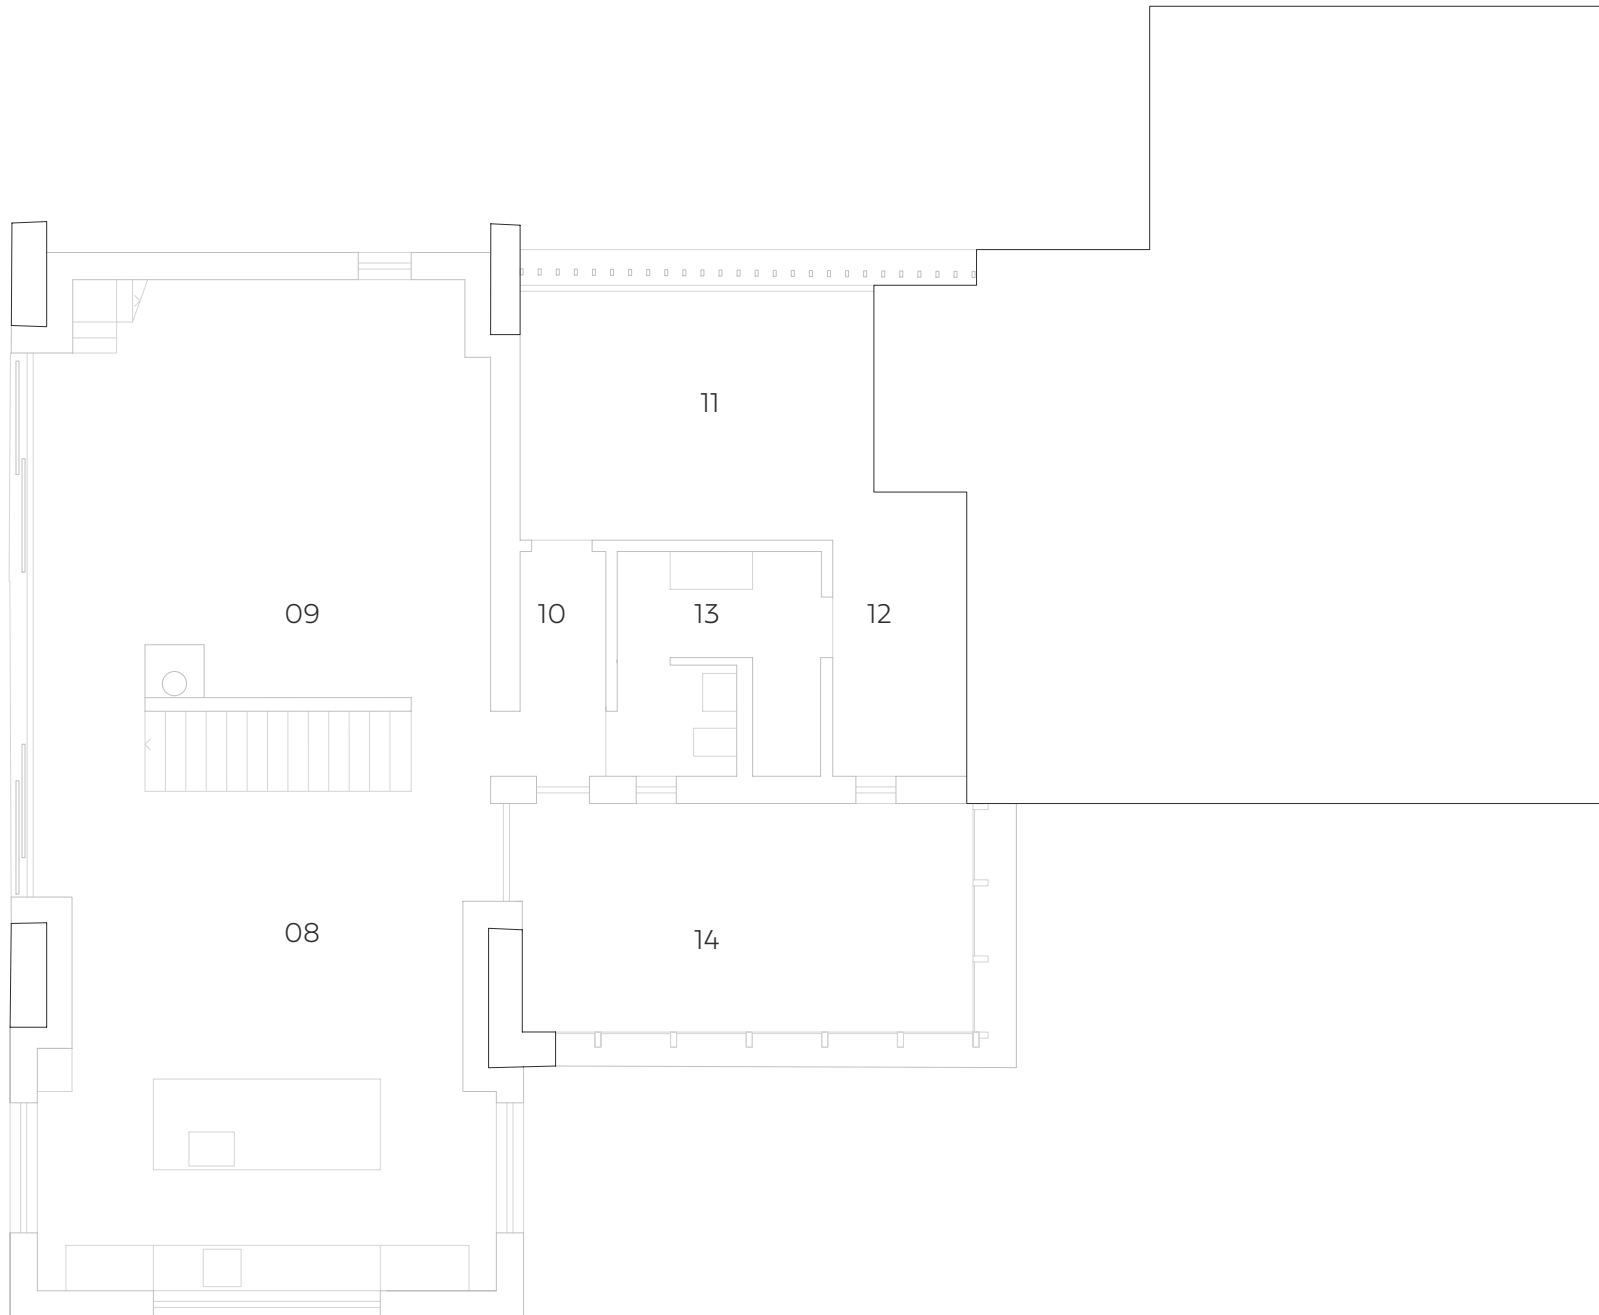

- 08 Küche
- 09 Wohnraum
- 10 Korridor
- 11 Zimmer
- 12 Ankleide
- 13 Bad
- 14 Terrasse

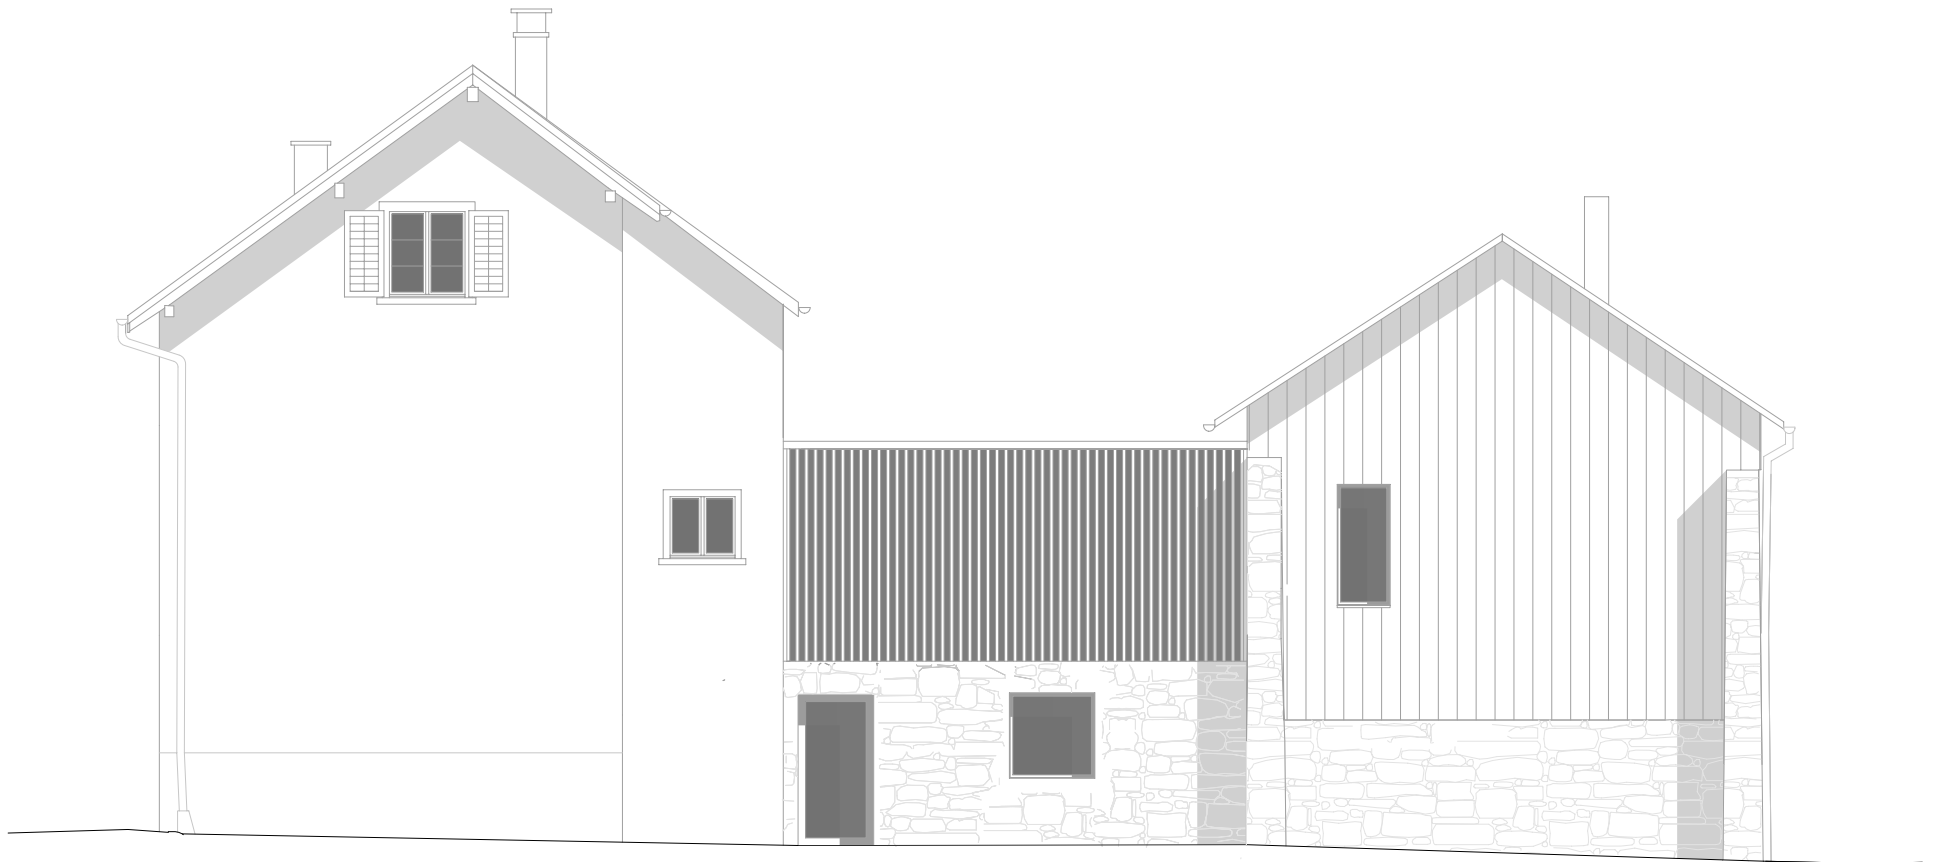

Nordostfassade 1:100



