


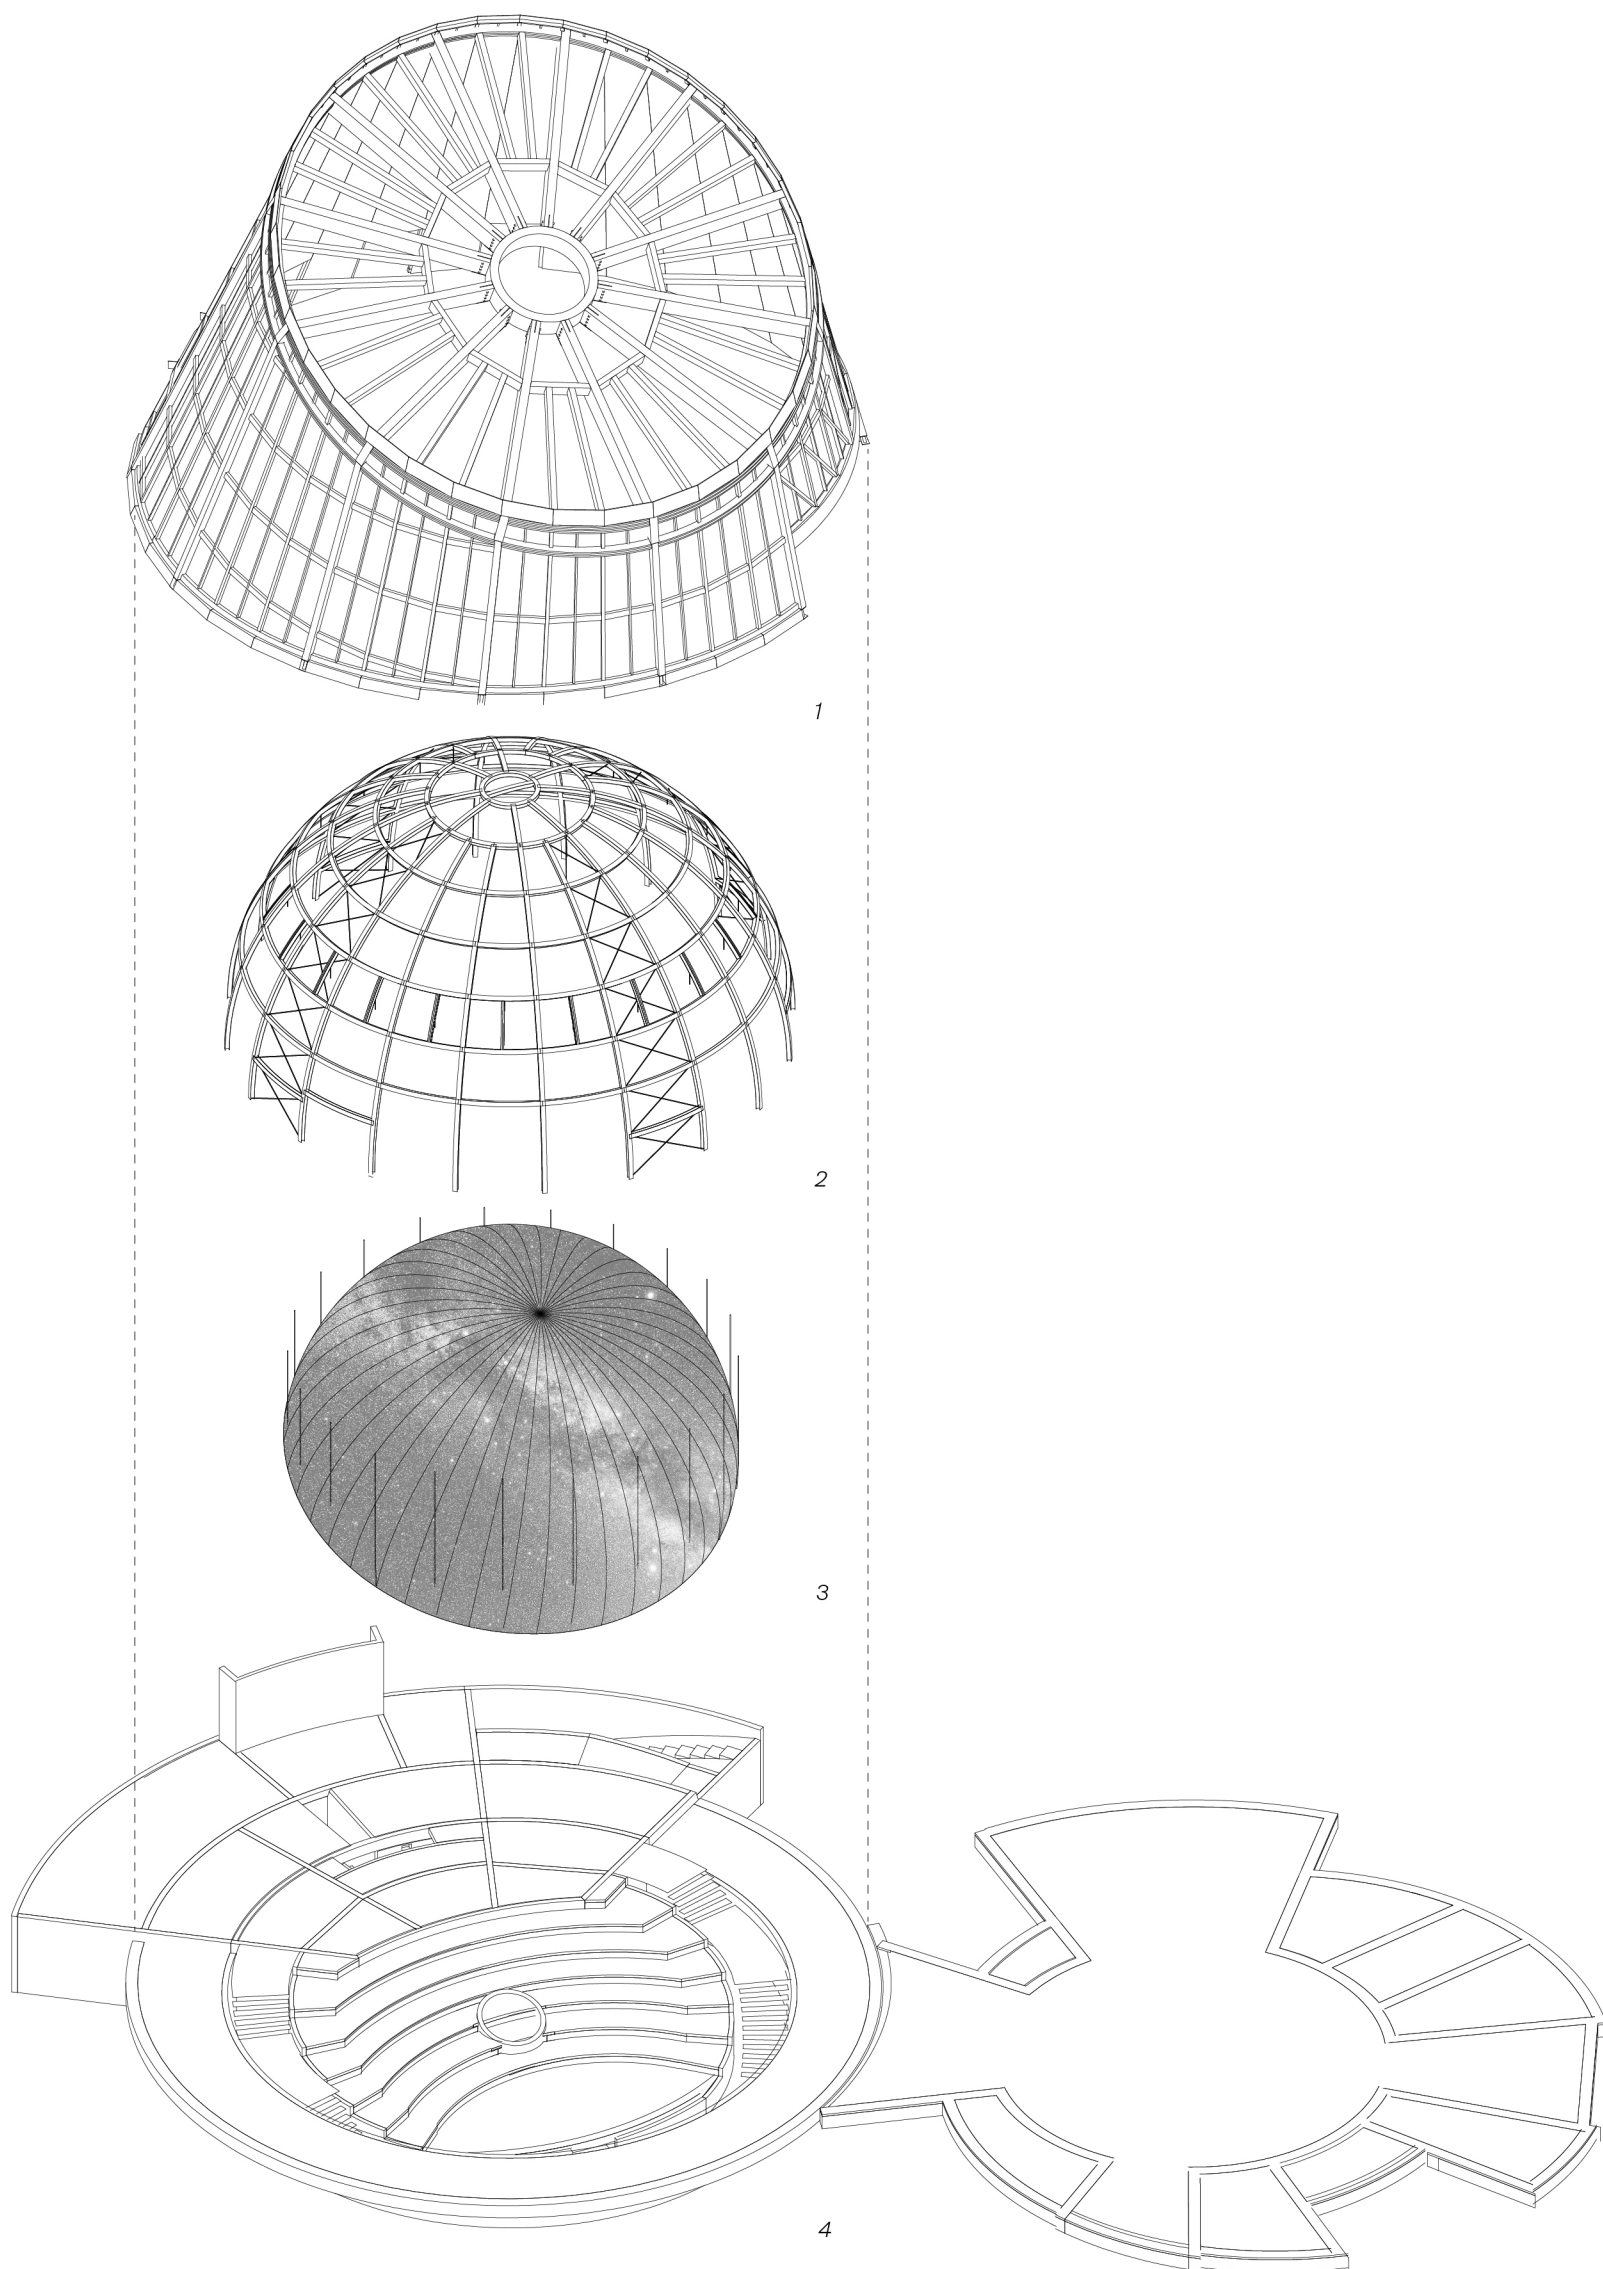

Légende

- 1 Cône tronqué extérieur**
Structure de bois, CLT
et charpente lamellé-collé
- 2 Dôme support**
Structure d'acier et
parement en plâtre
- 3 Écran de projection suspendu**
Structure et parement
en aluminium
- 4 Dalle de rez-de-chaussée**
Structure de béton