


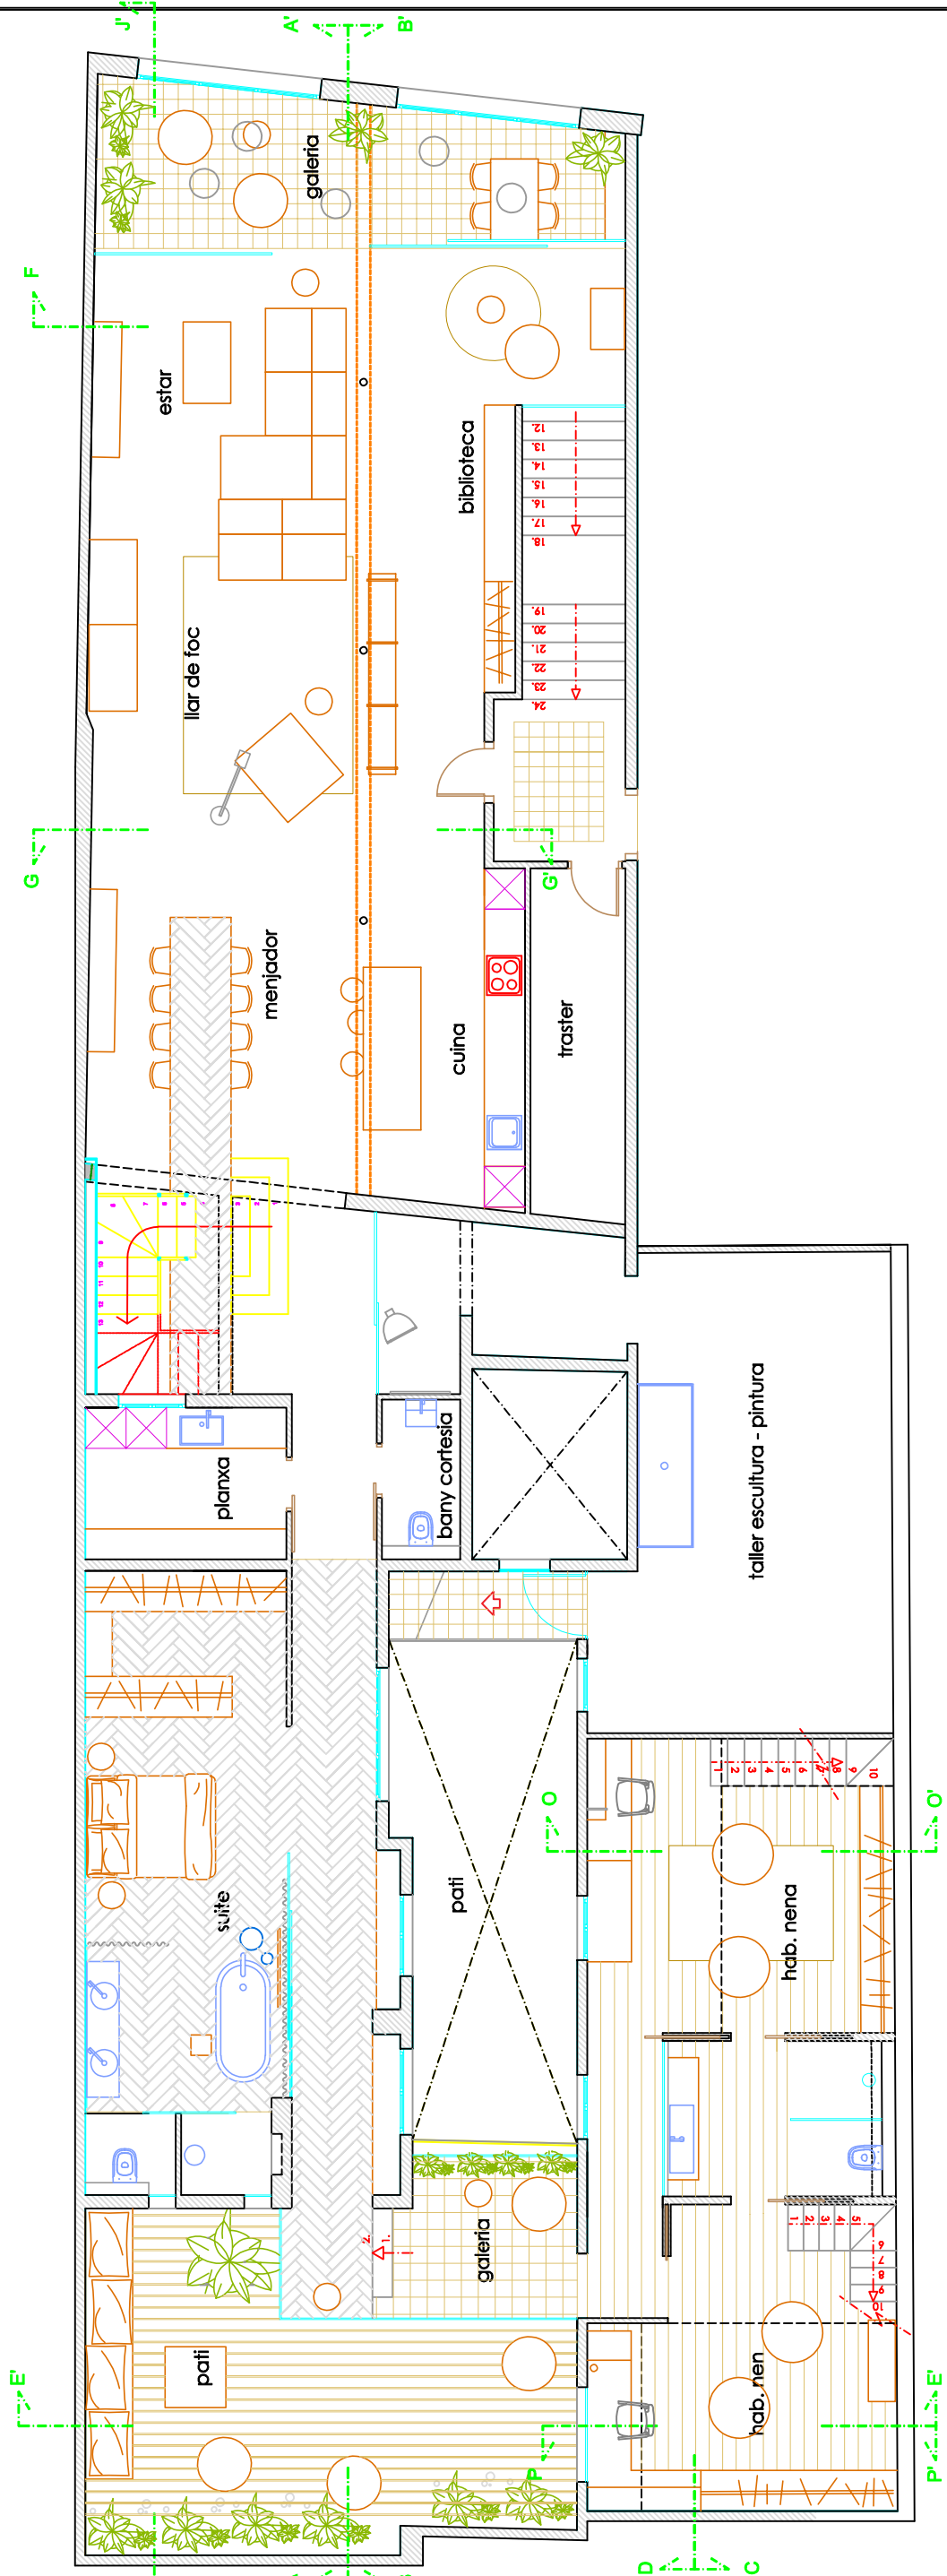

Títol:		PLANOS PARA PROYECTO DE REFORMA DE UNA VIVIENDA.	
El cliente:			
Situación:			
Escala:		1:100	Plano Nº:
Fecha:			01