


COUPE TRANSVERSALE (B)

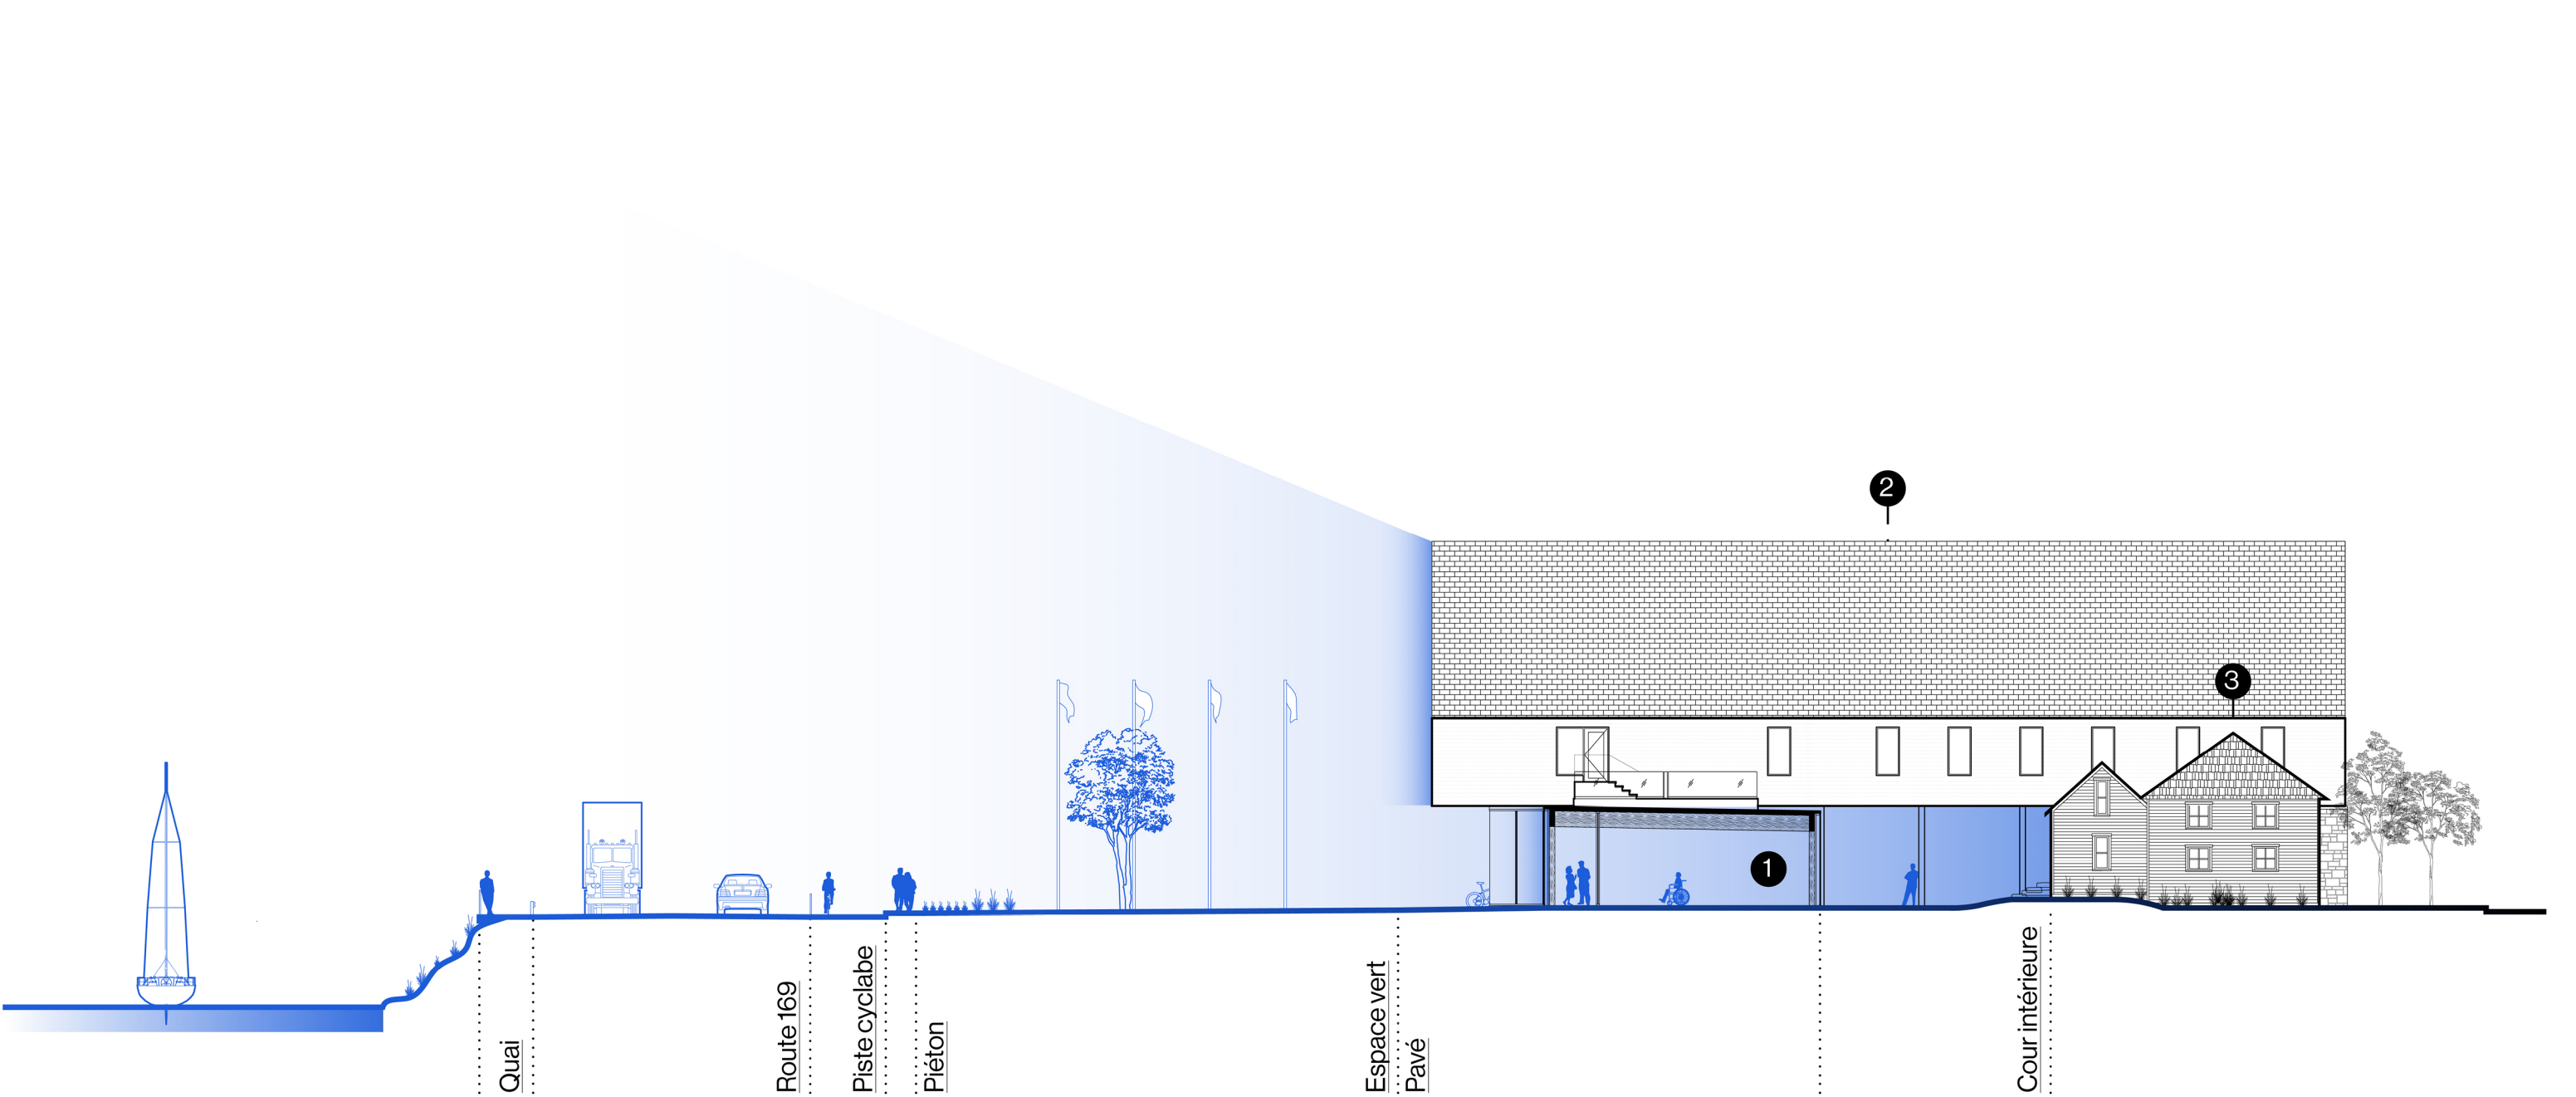

- 1 Salle multifonctionnelle
- 2 Nouvel édifice municipal
- 3 Maison Samuel-Bédard