


COUPE LONGITUDINALE (A)

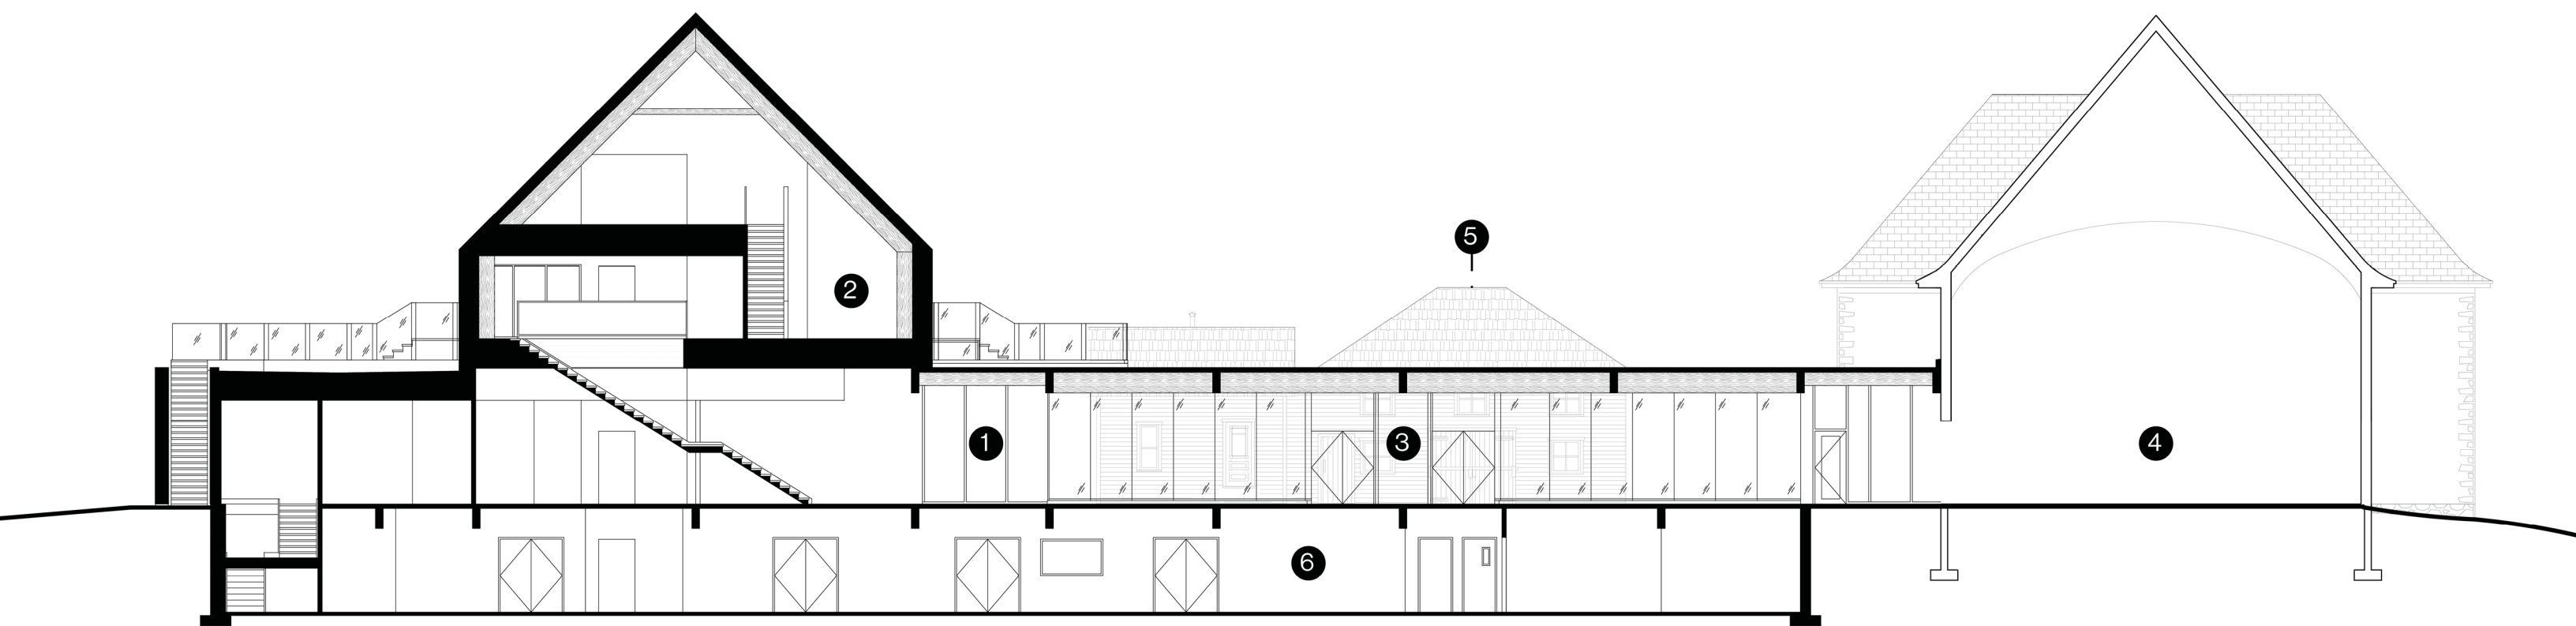

- 1 Accueil
- 2 Bibliothèque
- 3 Salle multifonctionnelle
- 4 Musée Louis-Hémon
- 5 Maison Samuel-Bédard
- 6 Entreposage