


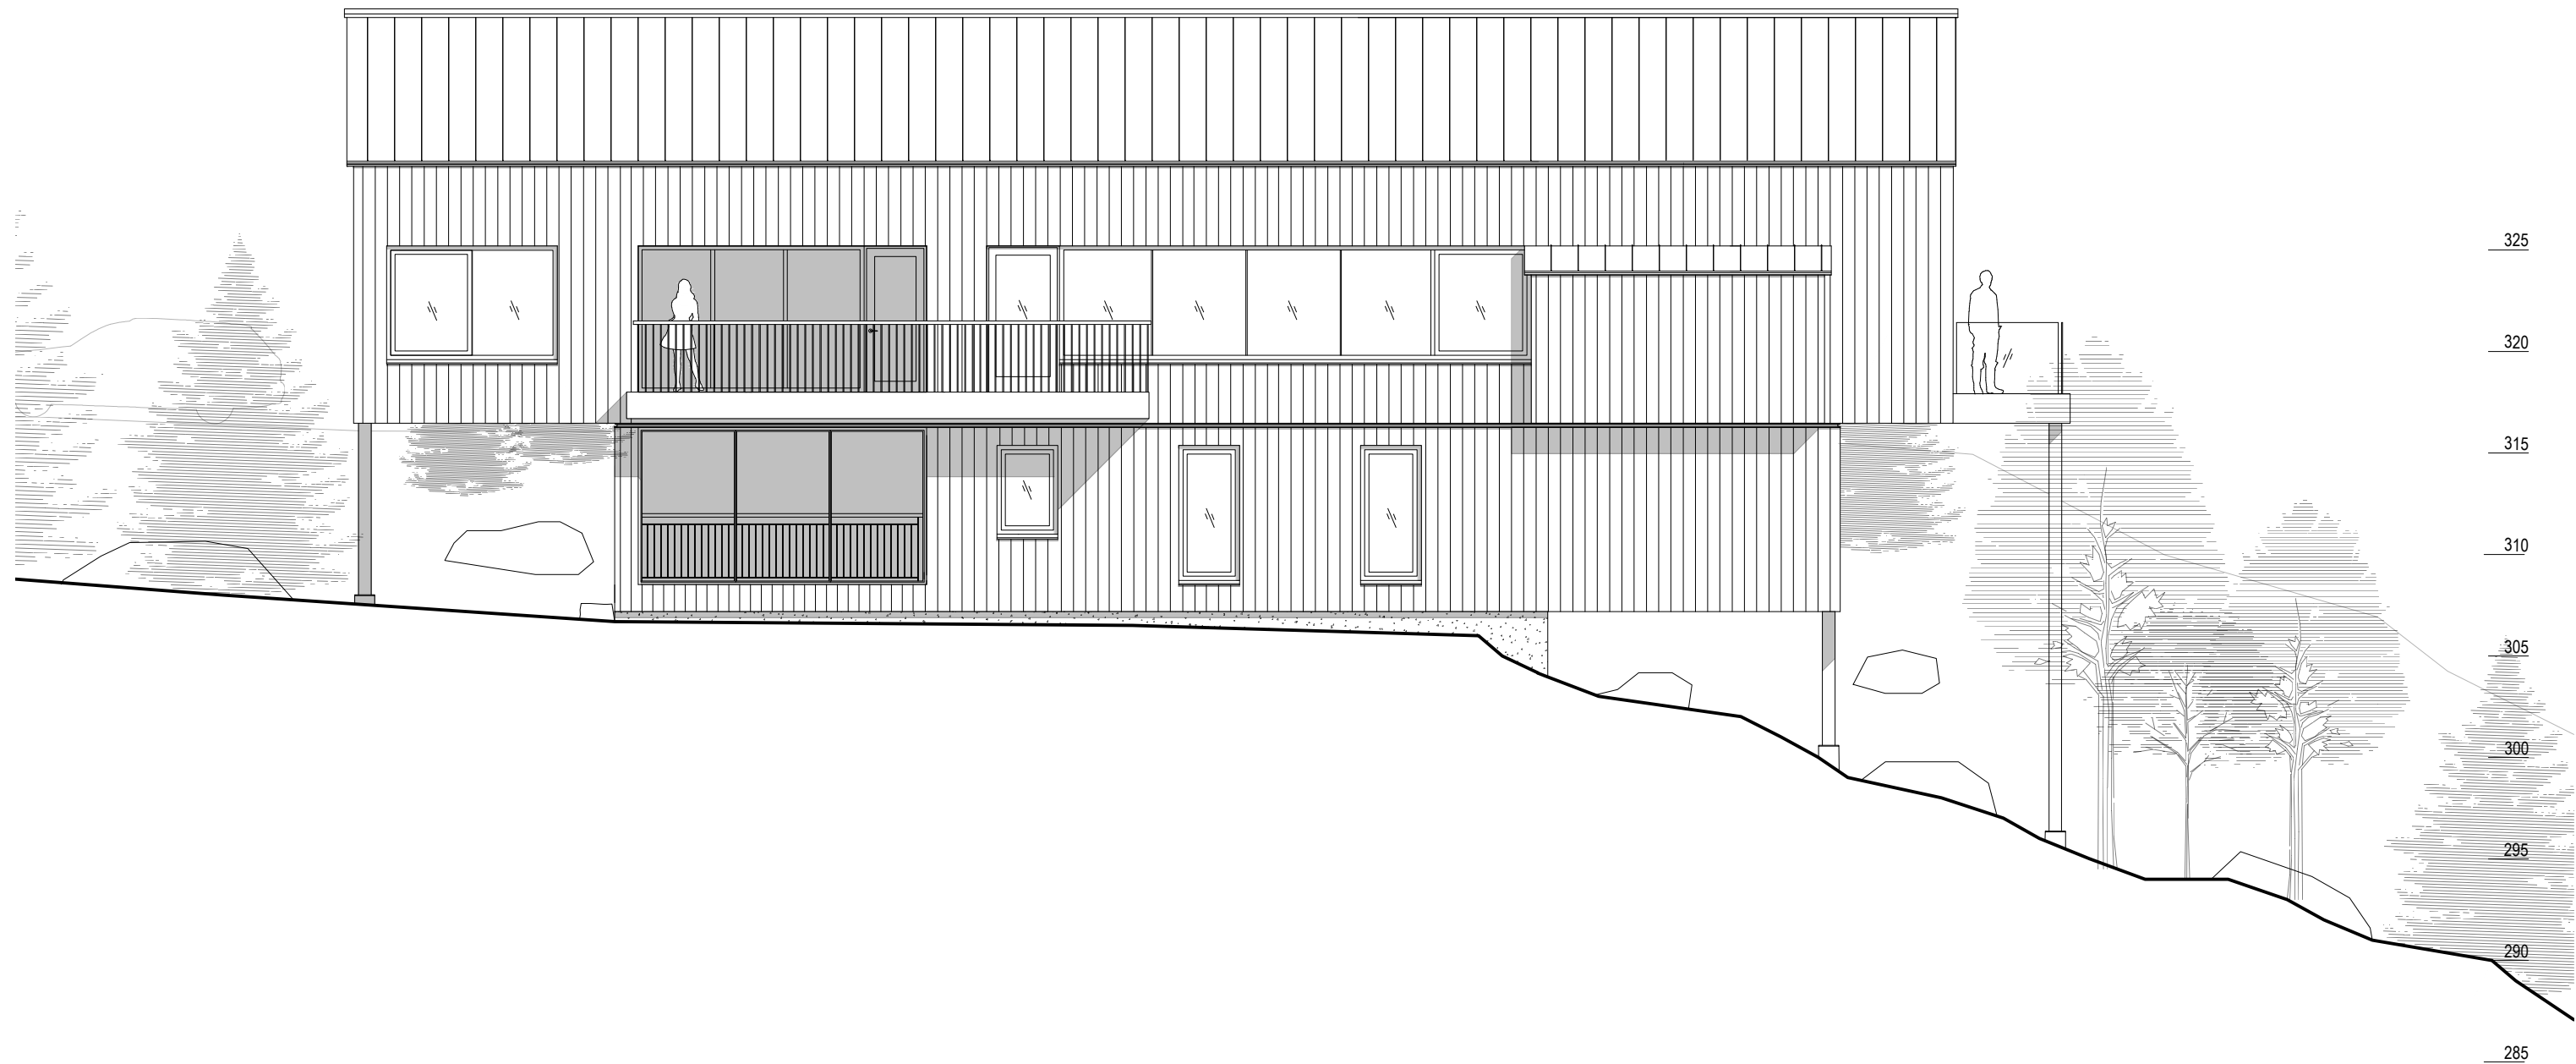

ÉLEVATION SUD OUEST
CHALET PAPILLON

0' 5' 10' 25'