


BR/ KARA

STUDIO

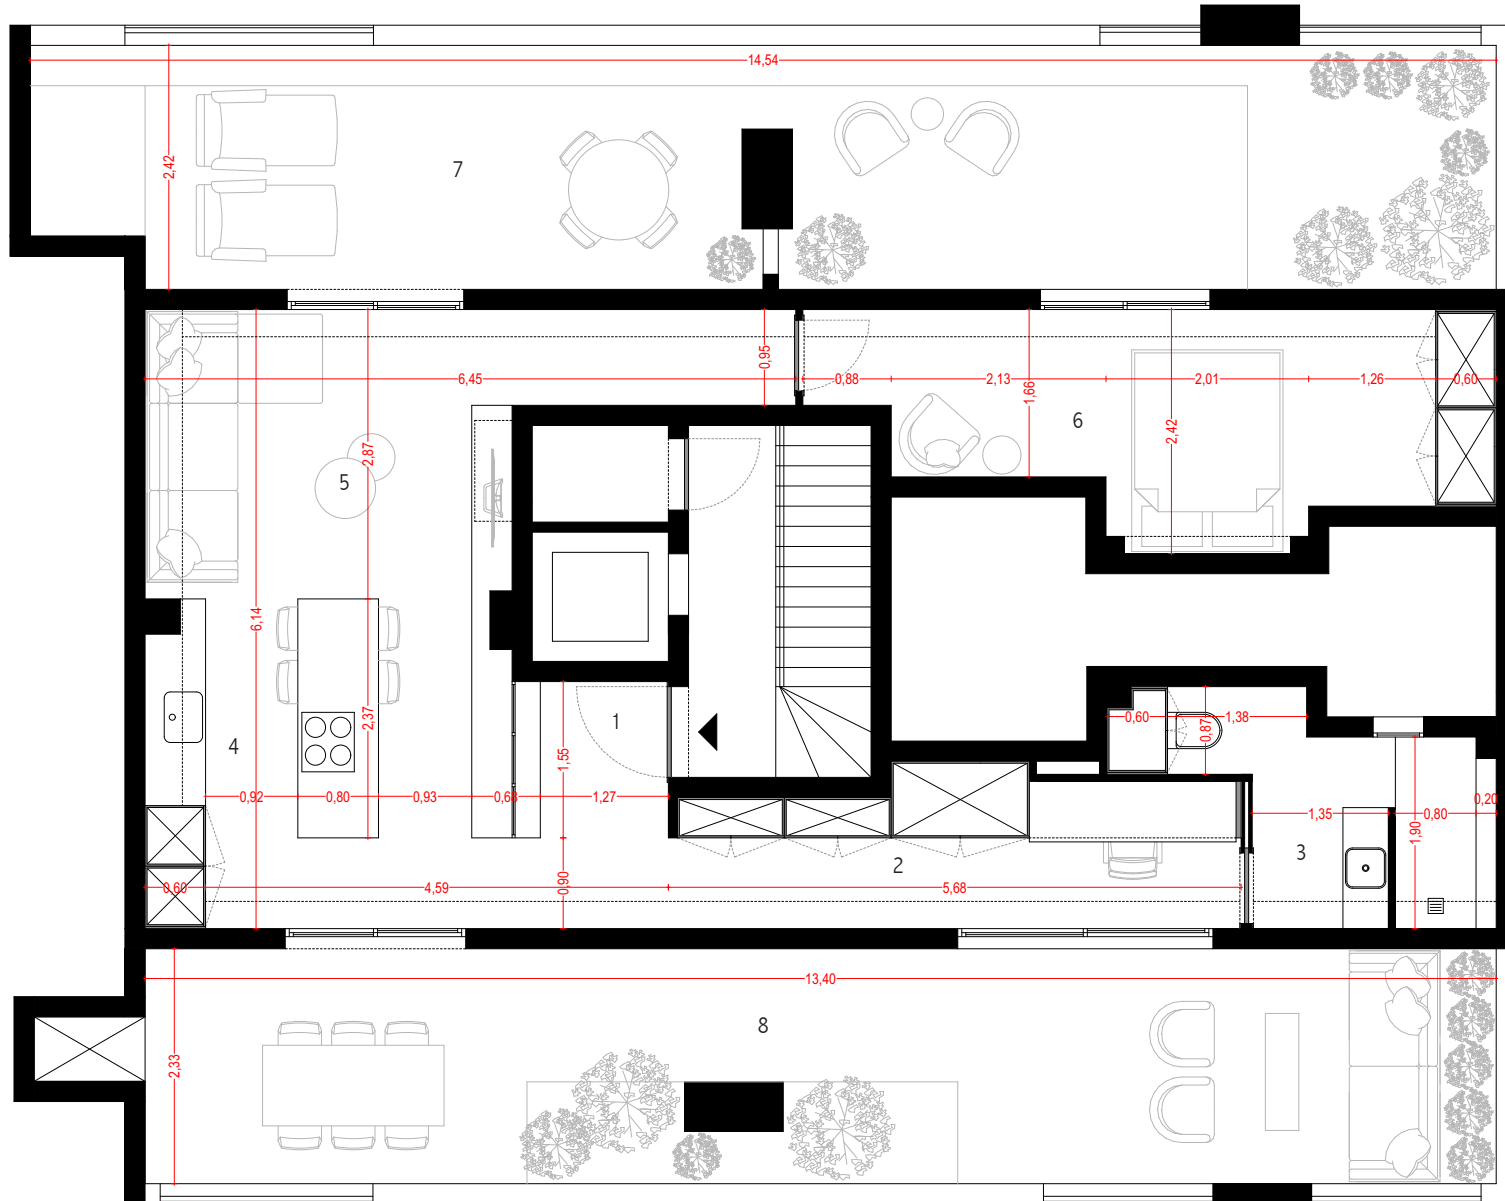

55,48m² Superficie Util
136,38m² Superficie Construida

- | | | |
|---|---------------------|------------------|
| 1 | 2,40m ² | Recibidor |
| 2 | 9,57m ² | Zona Despacho |
| 3 | 5,94m ² | Baño |
| 4 | 11,67m ² | Cocina y Comedor |
| 5 | 13,10m ² | Salón |
| 6 | 12,80m ² | Habitación |
| 7 | 34m ² | Terraza Privada |
| 8 | 30,74m ² | Terraza Social |

IGUALTAT 67

PLANTA PROPUESTA | ESC 1:75