


Plan d'implantation

- 1 École secondaire de la Nouvelle-ère
- A Pavillon principal
- B Pavillon sportif / gymnase
- C Toiture verte
- D Toit-terrasse
- E Cour extérieure
- F Débarcadères
- G Stationnement à vélos couvert
- H Pistes de course
- 2 Milieux humides
- 3 Cimetière
- 4 Développement immobilier résidentiel
- 5 Centre commercial
- 6 Centre aquatique
- 7 Roulodrome (skatepark)
- 8 Quartiers résidentiels



Rez-de-chaussée

- 1 Classes régulières, spécialisées et de soutien
- 2 Classes d'histoire
- 3 Salle de musique
- 4 Classes d'art
- 5 Classe pour le marché du travail
- 6 Laboratoires
- 7 Classe d'informatique et de robotique
- 8 Classe techno (atelier et dépôt)
- 9 Bibliothèque
- 10 Atrium : espace de rassemblement et cafétéria
- 11 Scène
- 12 Gymnase
- 13 Salle d'entraînement
- 14 Salle de danse
- 15 Toiture verte
- 16 Toit-terrasse
- 17 Locaux pour le personnel enseignant
- 18 Administration
- 19 Casiers
- 20 Douches / vestiaires
- 21 Toilettes
- 22 Services alimentaires
- 23 Locaux de soutien / dépôts
- 24 Locaux techniques

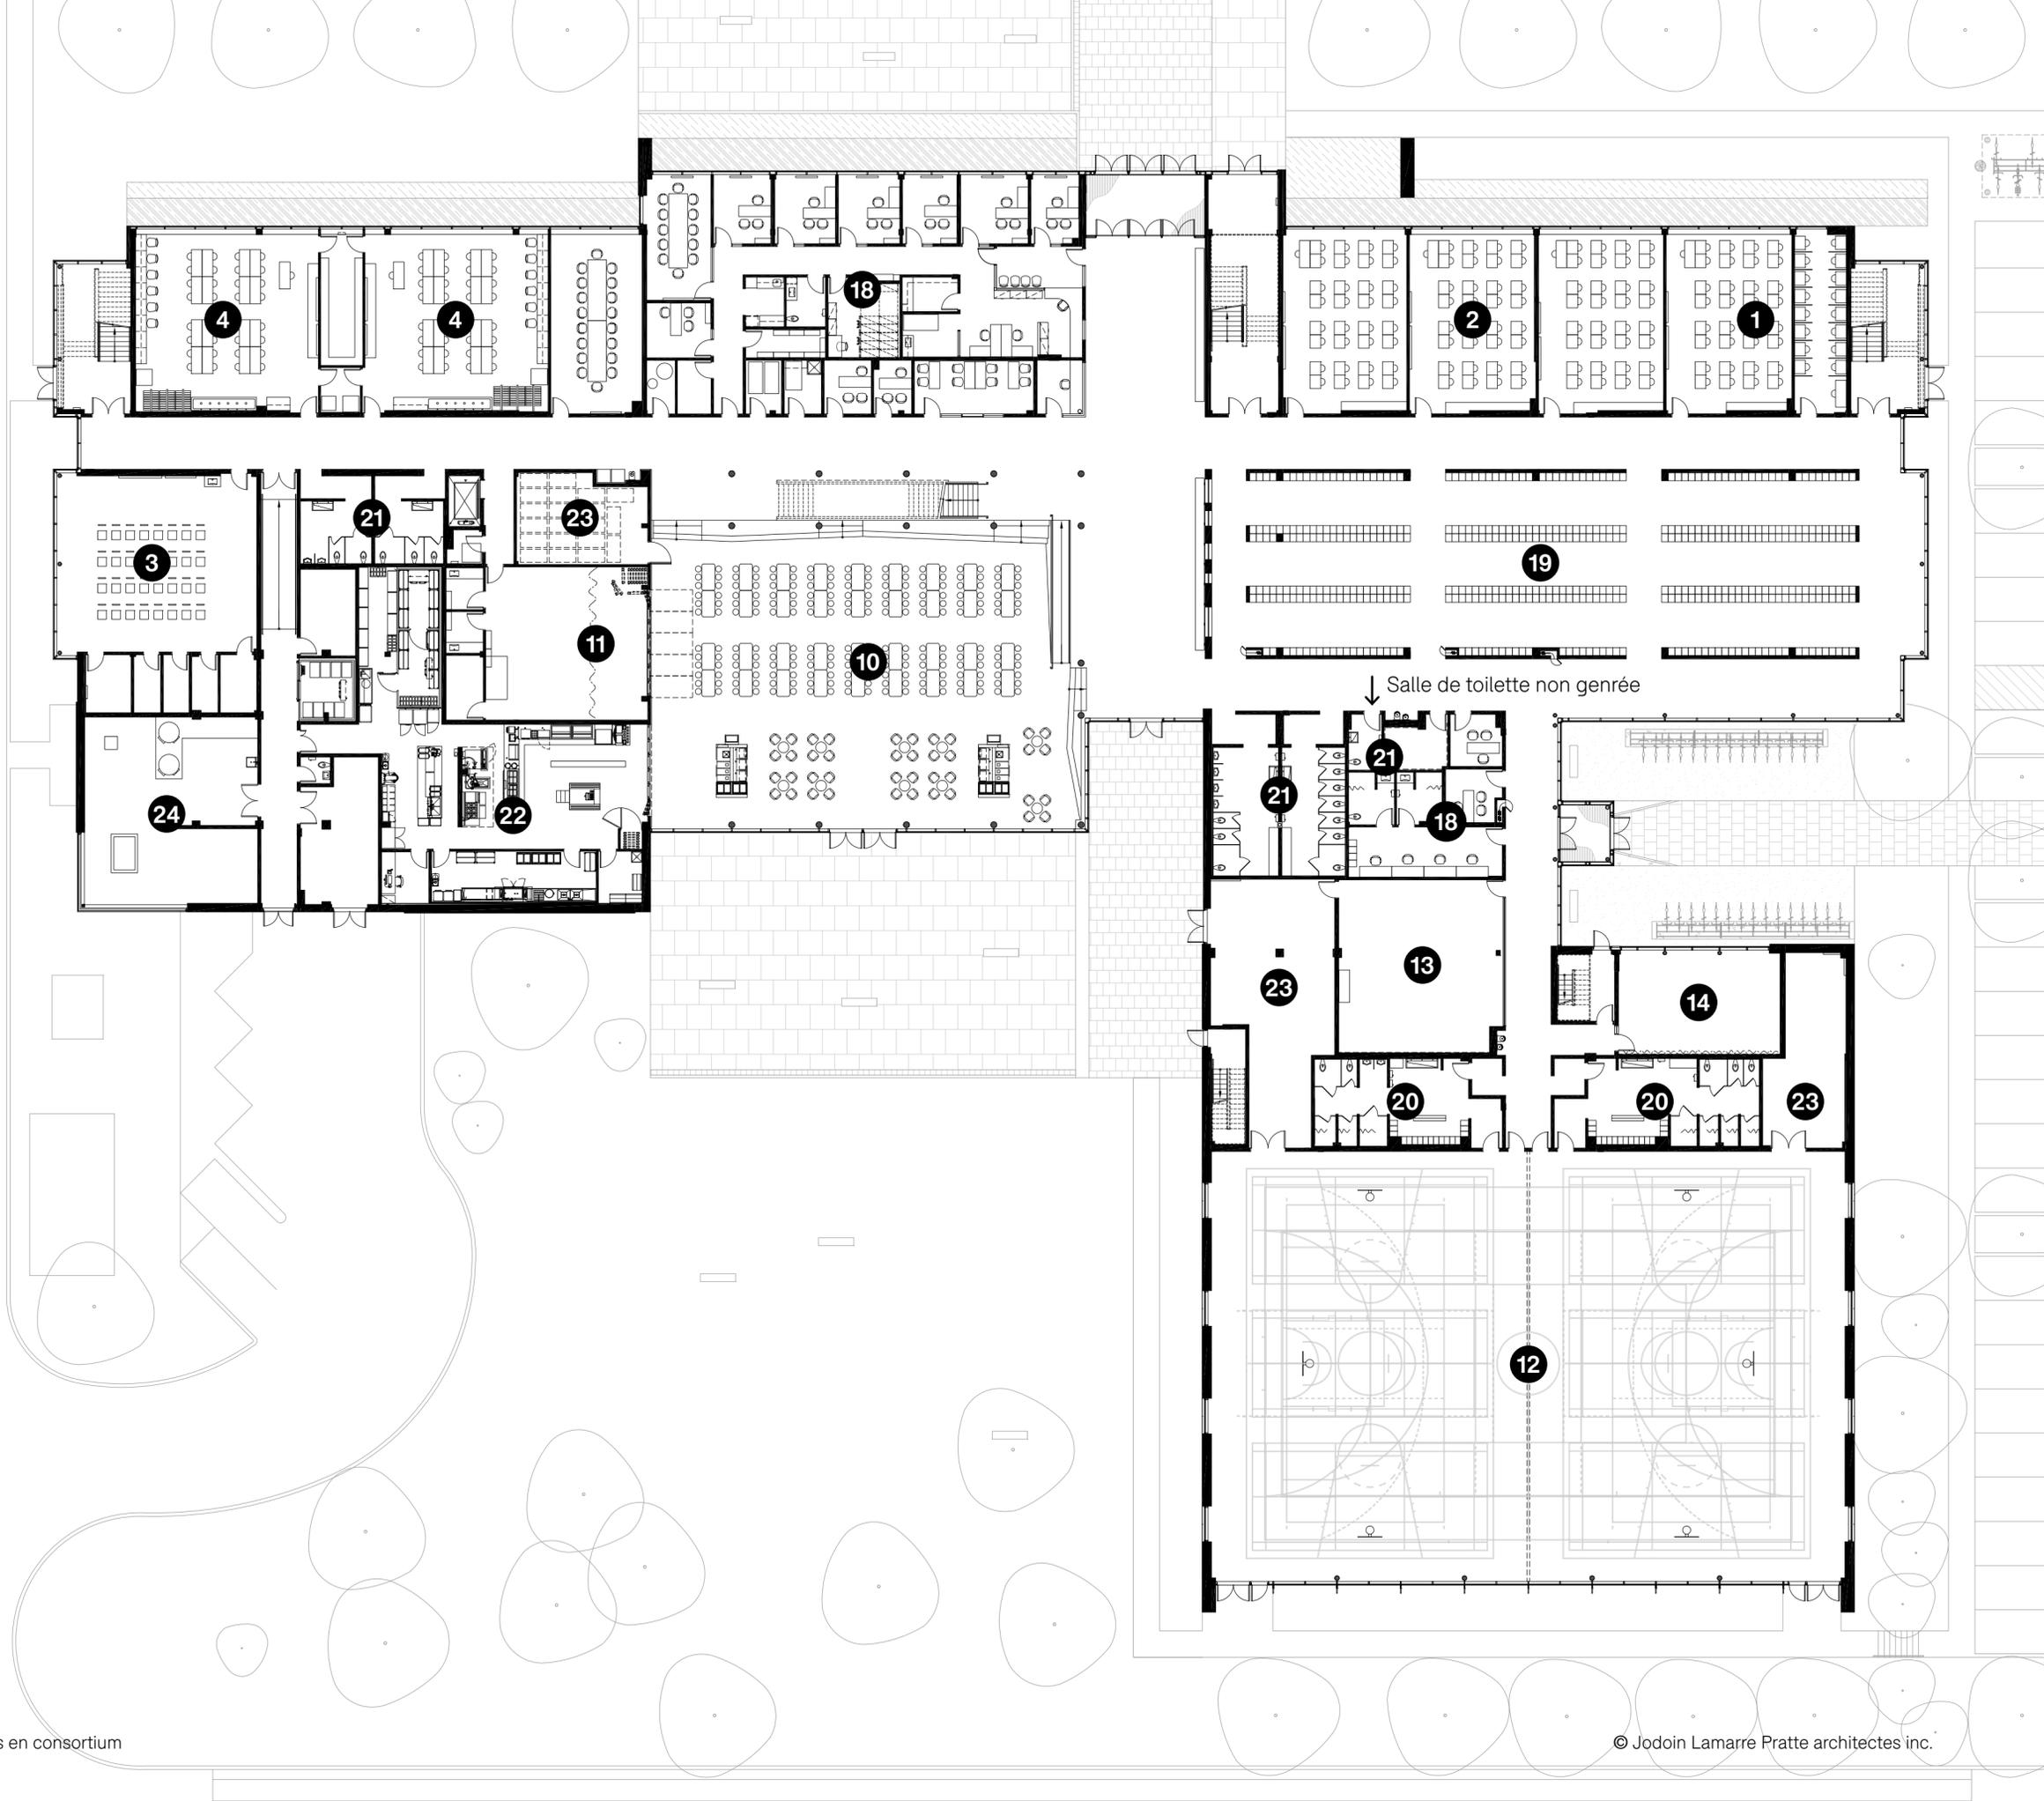

0 2,5 5 10 m.

2^e étage


- 1 Classes régulières, spécialisées et de soutien
- 2 Classes d'histoire
- 3 Salle de musique
- 4 Classes d'art
- 5 Classe pour le marché du travail
- 6 Laboratoires
- 7 Classe d'informatique et de robotique
- 8 Classe techno (atelier et dépôt)

- 9 Bibliothèque
- 10 Atrium : espace de rassemblement et cafétéria
- 11 Scène
- 12 Gymnase
- 13 Salle d'entraînement
- 14 Salle de danse
- 15 Toiture verte
- 16 Toit-terrasse

- 17 Locaux pour le personnel enseignant
- 18 Administration

- 19 Casiers
- 20 Douches / vestiaires
- 21 Toilettes


- 22 Services alimentaires
- 23 Locaux de soutien / dépôts
- 24 Locaux techniques

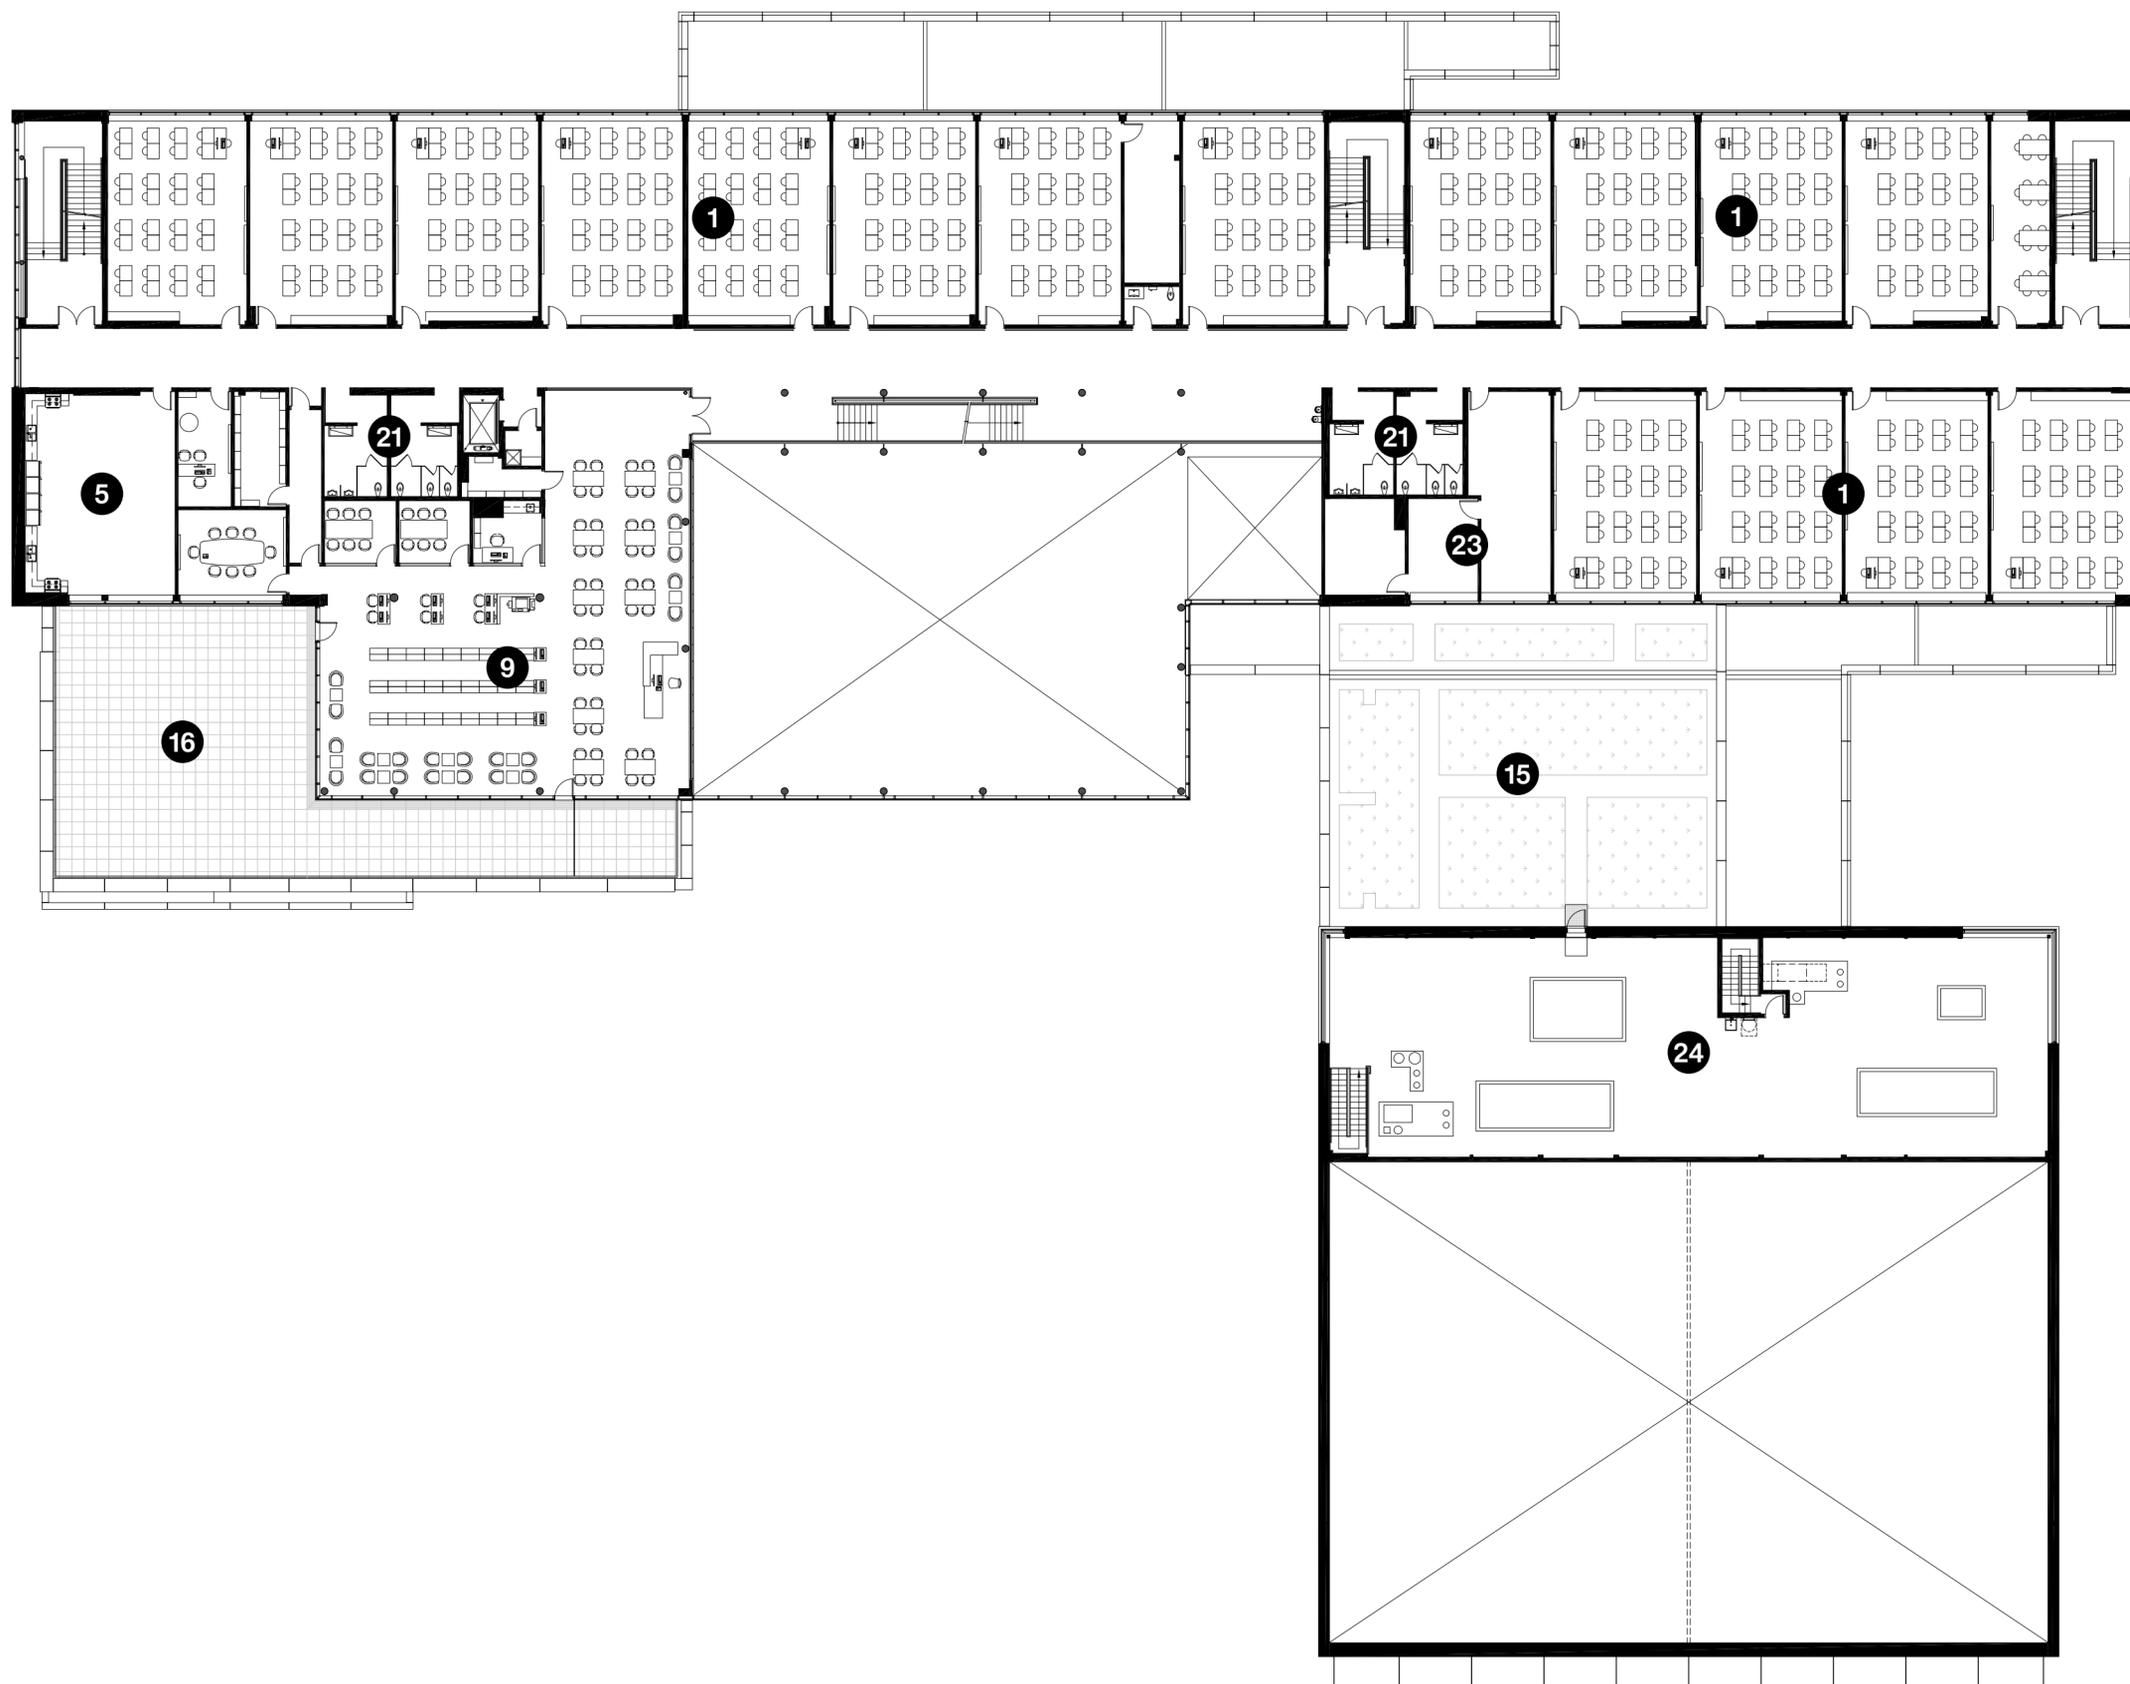



0 2,5 5 10 m.

3^e étage

- 1 Classes régulières, spécialisées et de soutien
- 2 Classes d'histoire
- 3 Salle de musique
- 4 Classes d'art
- 5 Classe pour le marché du travail
- 6 Laboratoires
- 7 Classe d'informatique et de robotique
- 8 Classe techno (atelier et dépôt)
- 9 Bibliothèque
- 10 Atrium : espace de rassemblement et cafétéria
- 11 Scène
- 12 Gymnase
- 13 Salle d'entraînement
- 14 Salle de danse
- 15 Toiture verte
- 16 Toit-terrasse
- 17 Locaux pour le personnel enseignant
- 18 Administration
- 19 Casiers
- 20 Douches / vestiaires
- 21 Toilettes
- 22 Services alimentaires
- 23 Locaux de soutien / dépôts
- 24 Locaux techniques

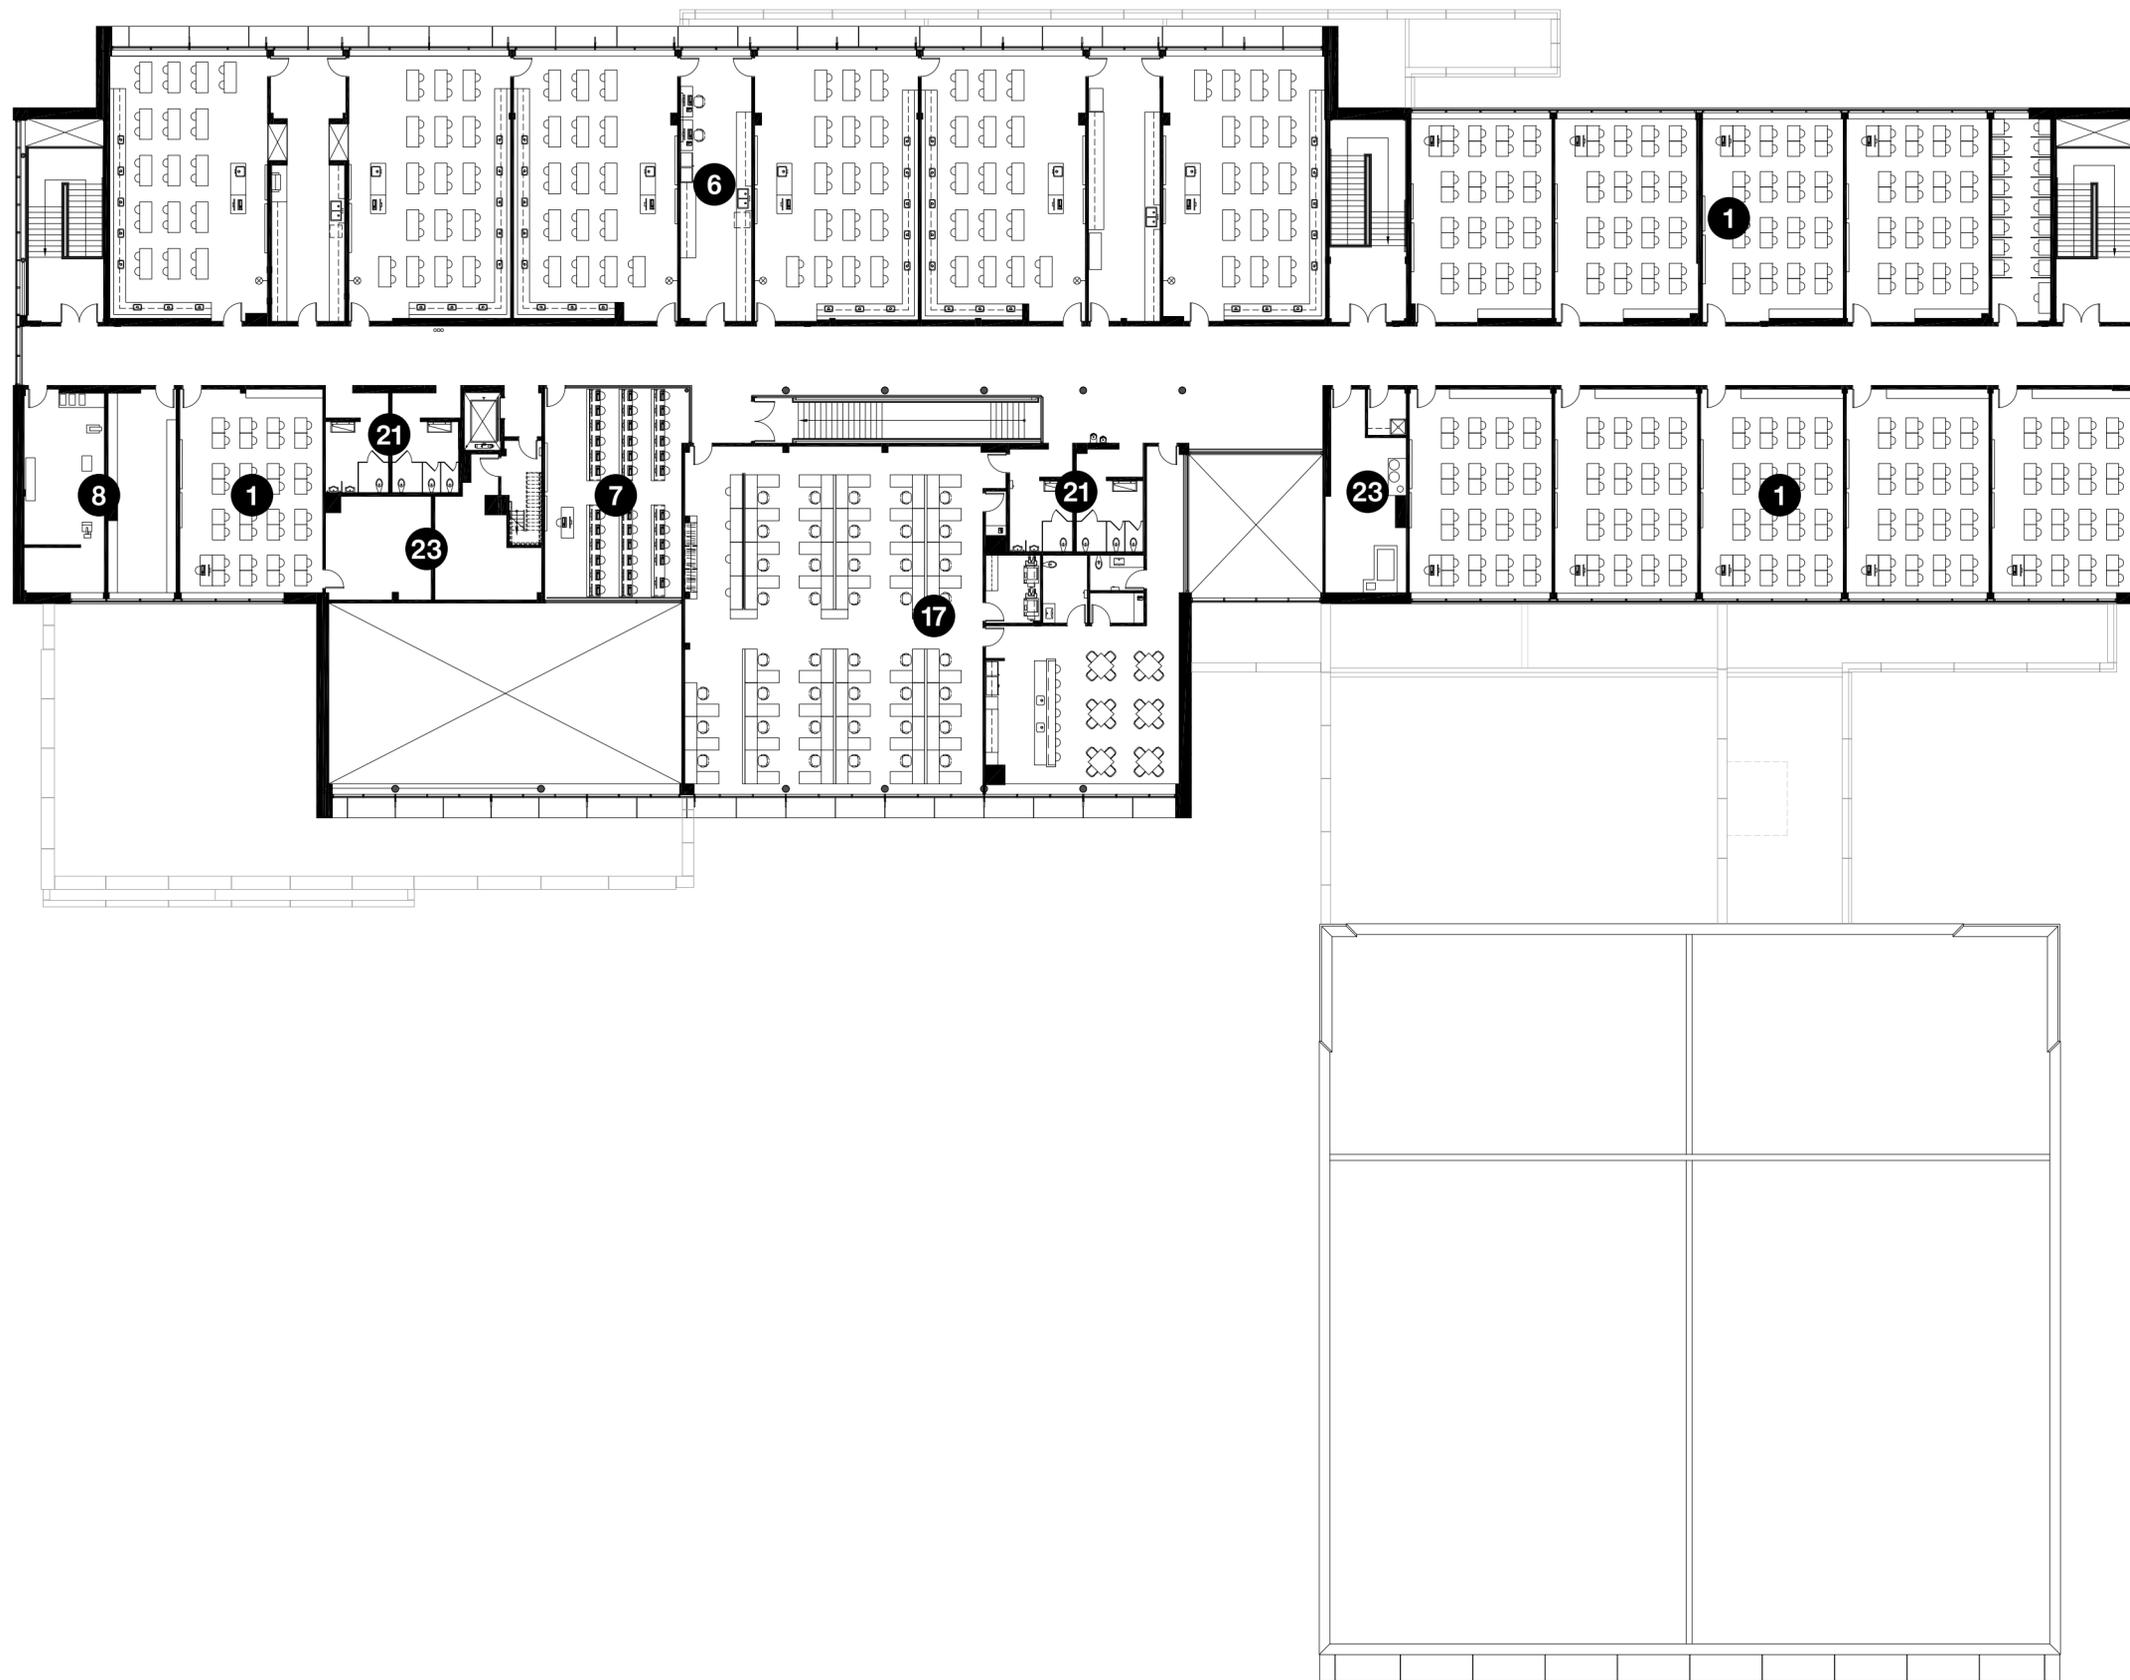

0 2,5 5 10 m.

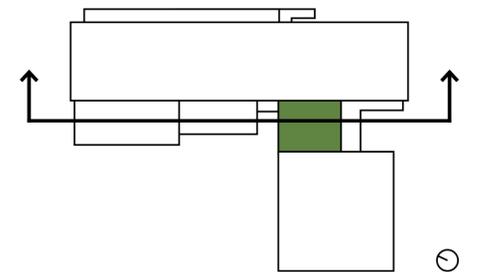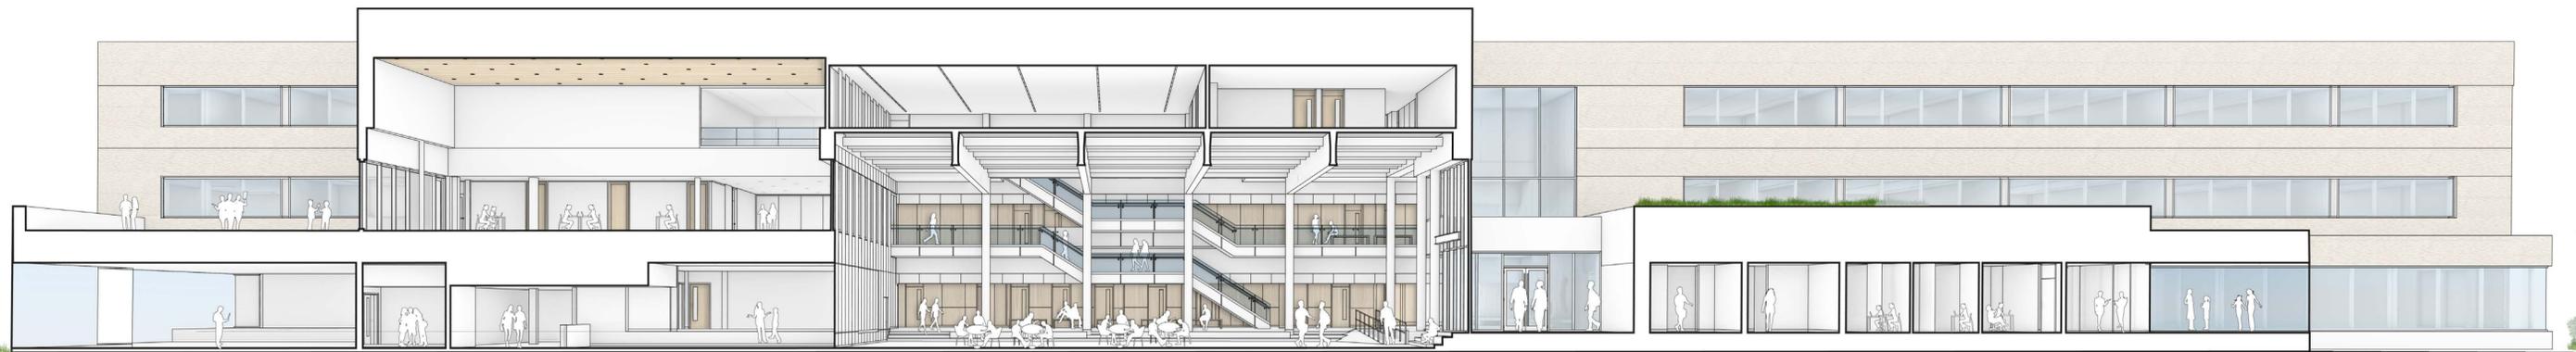

3^e étage

2^e étage

Rez-de-chaussée

