


Bibliothek im Rathaus Brühl

Horizontalschnitt: Filtermauerwerk Südfassade 1.OG, Fensteranschluss rechts

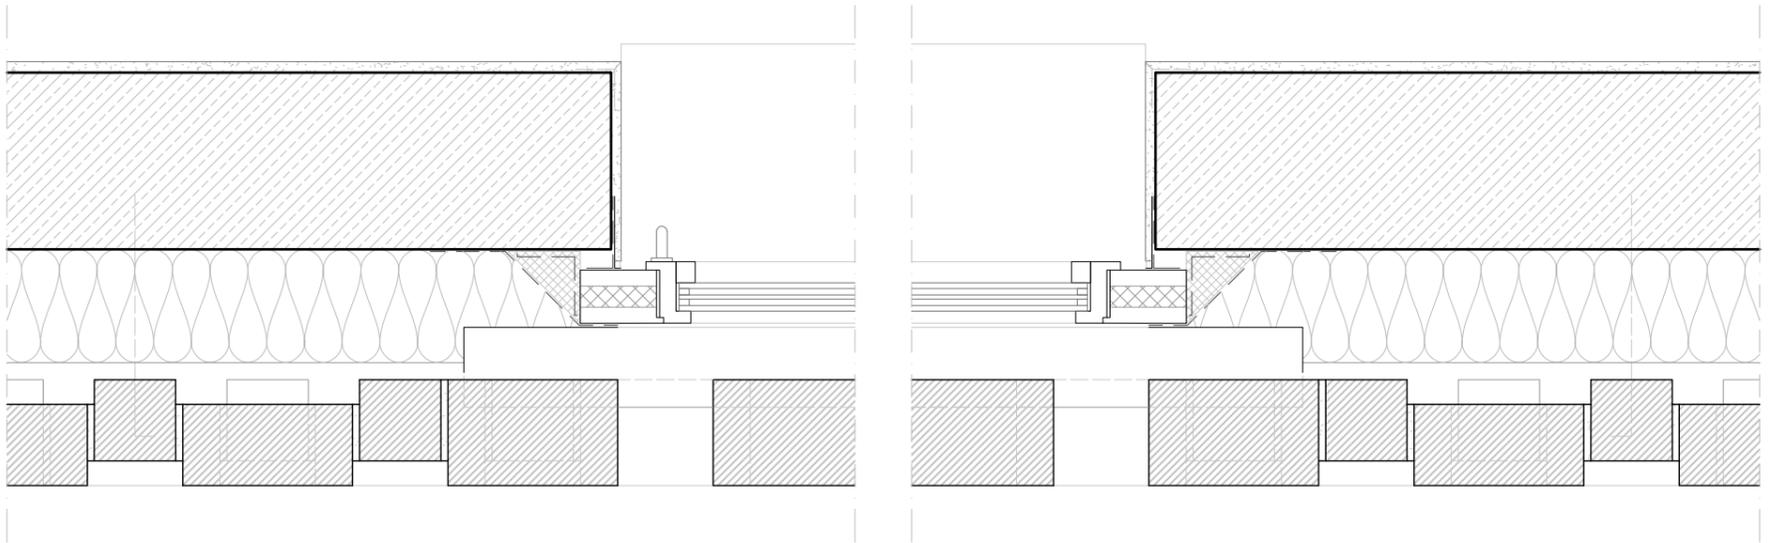

Vertikalschnitt: Südfassade 1.OG, Fensteranschluss

