


- |   |                            |    |                    |
|---|----------------------------|----|--------------------|
| 1 | Salle de jeu / chambre     | 6  | Salle à manger     |
| 2 | Buanderie                  | 7  | Chambre enfant     |
| 3 | Atelier / rangement        | 8  | Salle de bain      |
| 4 | Bureau / chambre d'invités | 9  | Chambre principale |
| 5 | Cuisine                    | 10 | Cour végétalisée   |

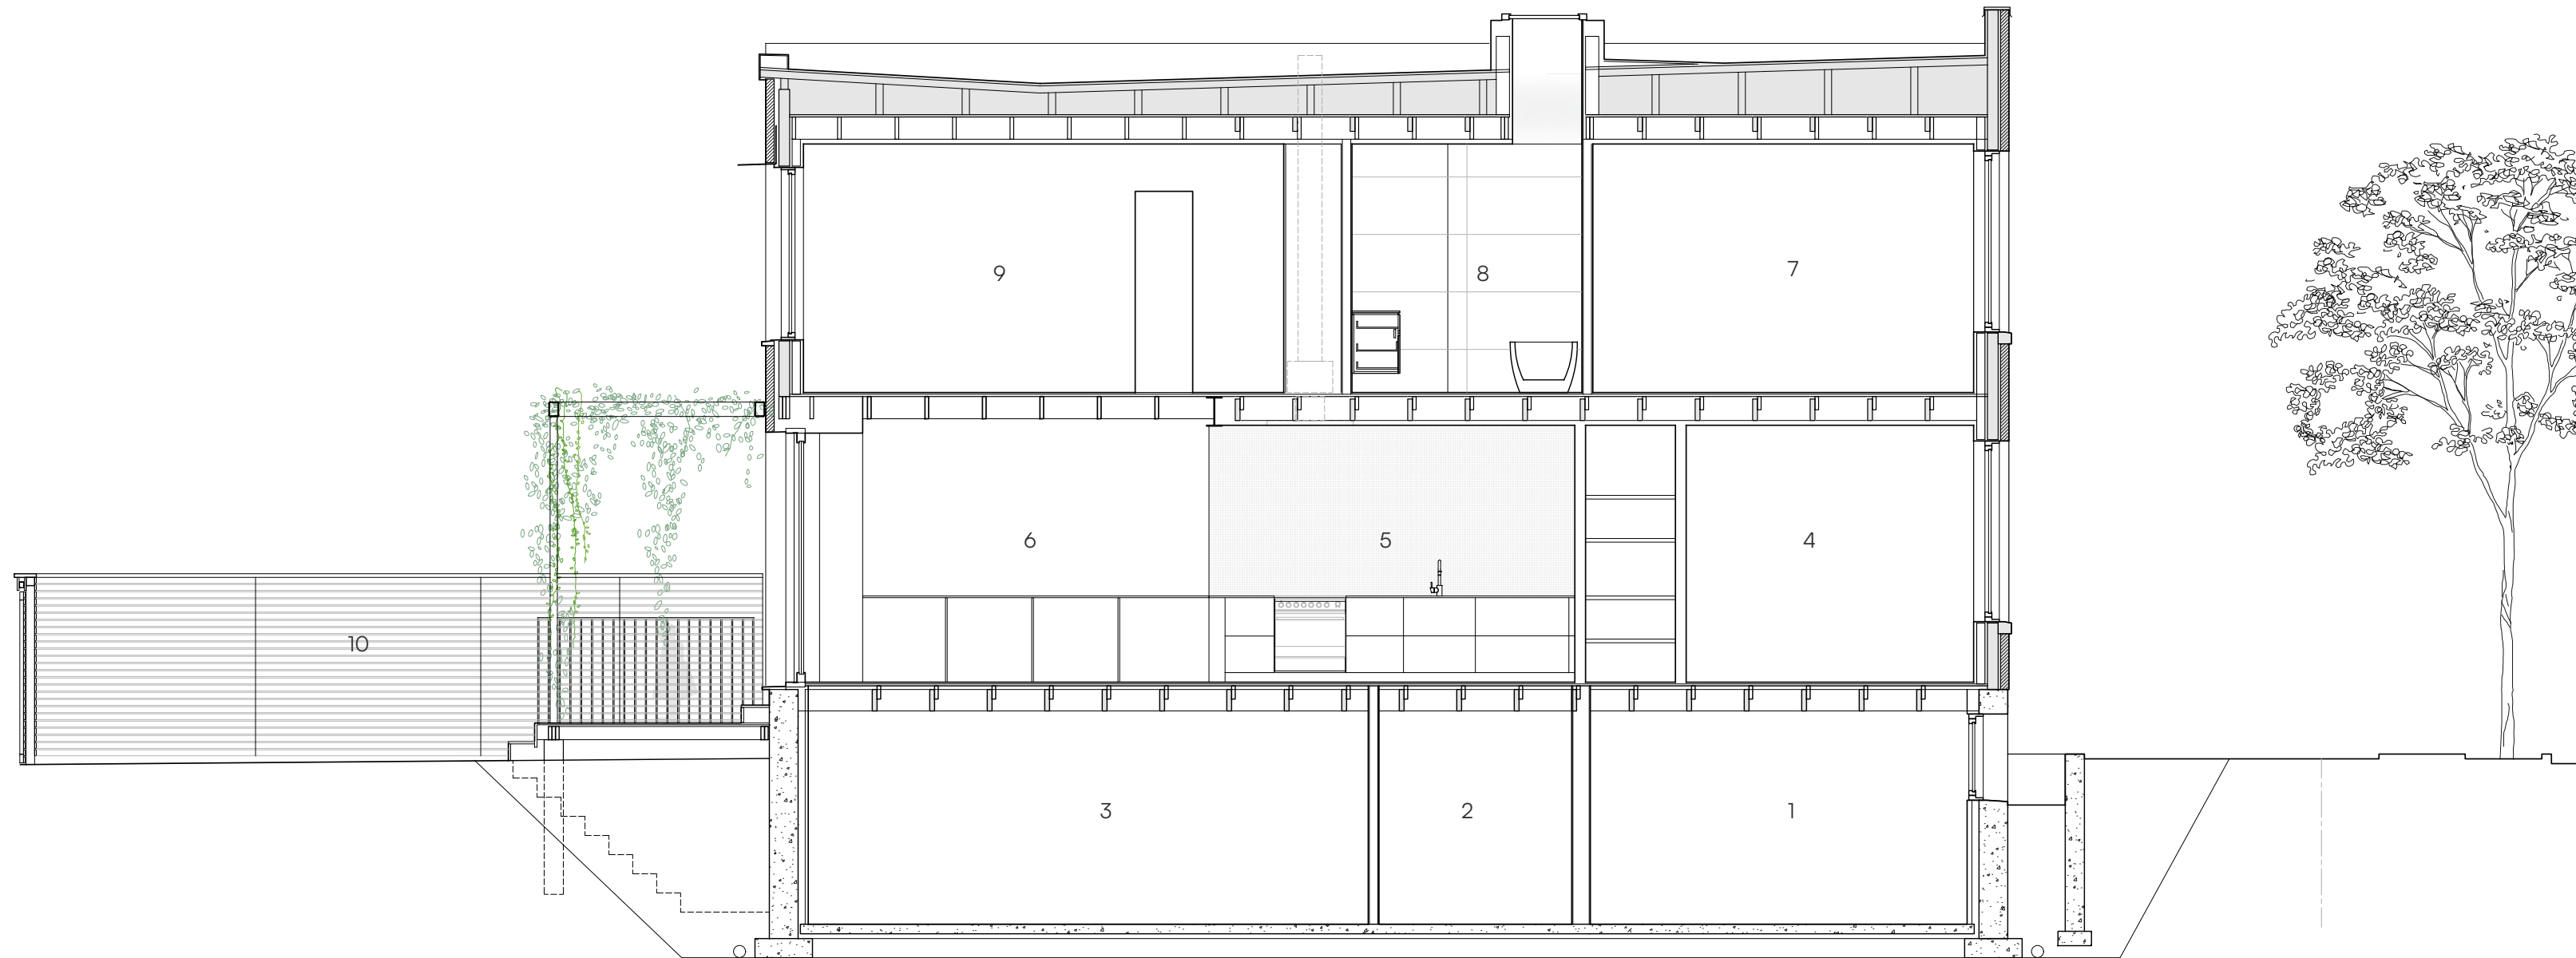

0' 5' 10'