


- | | | | |
|---|------------------------|---|-----------------------|
| 1 | Salle de jeu / chambre | 6 | Salon |
| 2 | Salle mécanique | 7 | Chambre enfant |
| 3 | Entrée | 8 | Bureau / salon enfant |
| 4 | Salle d'eau | 9 | Cour végétalisée |
| 5 | Cage d'escalier | | |

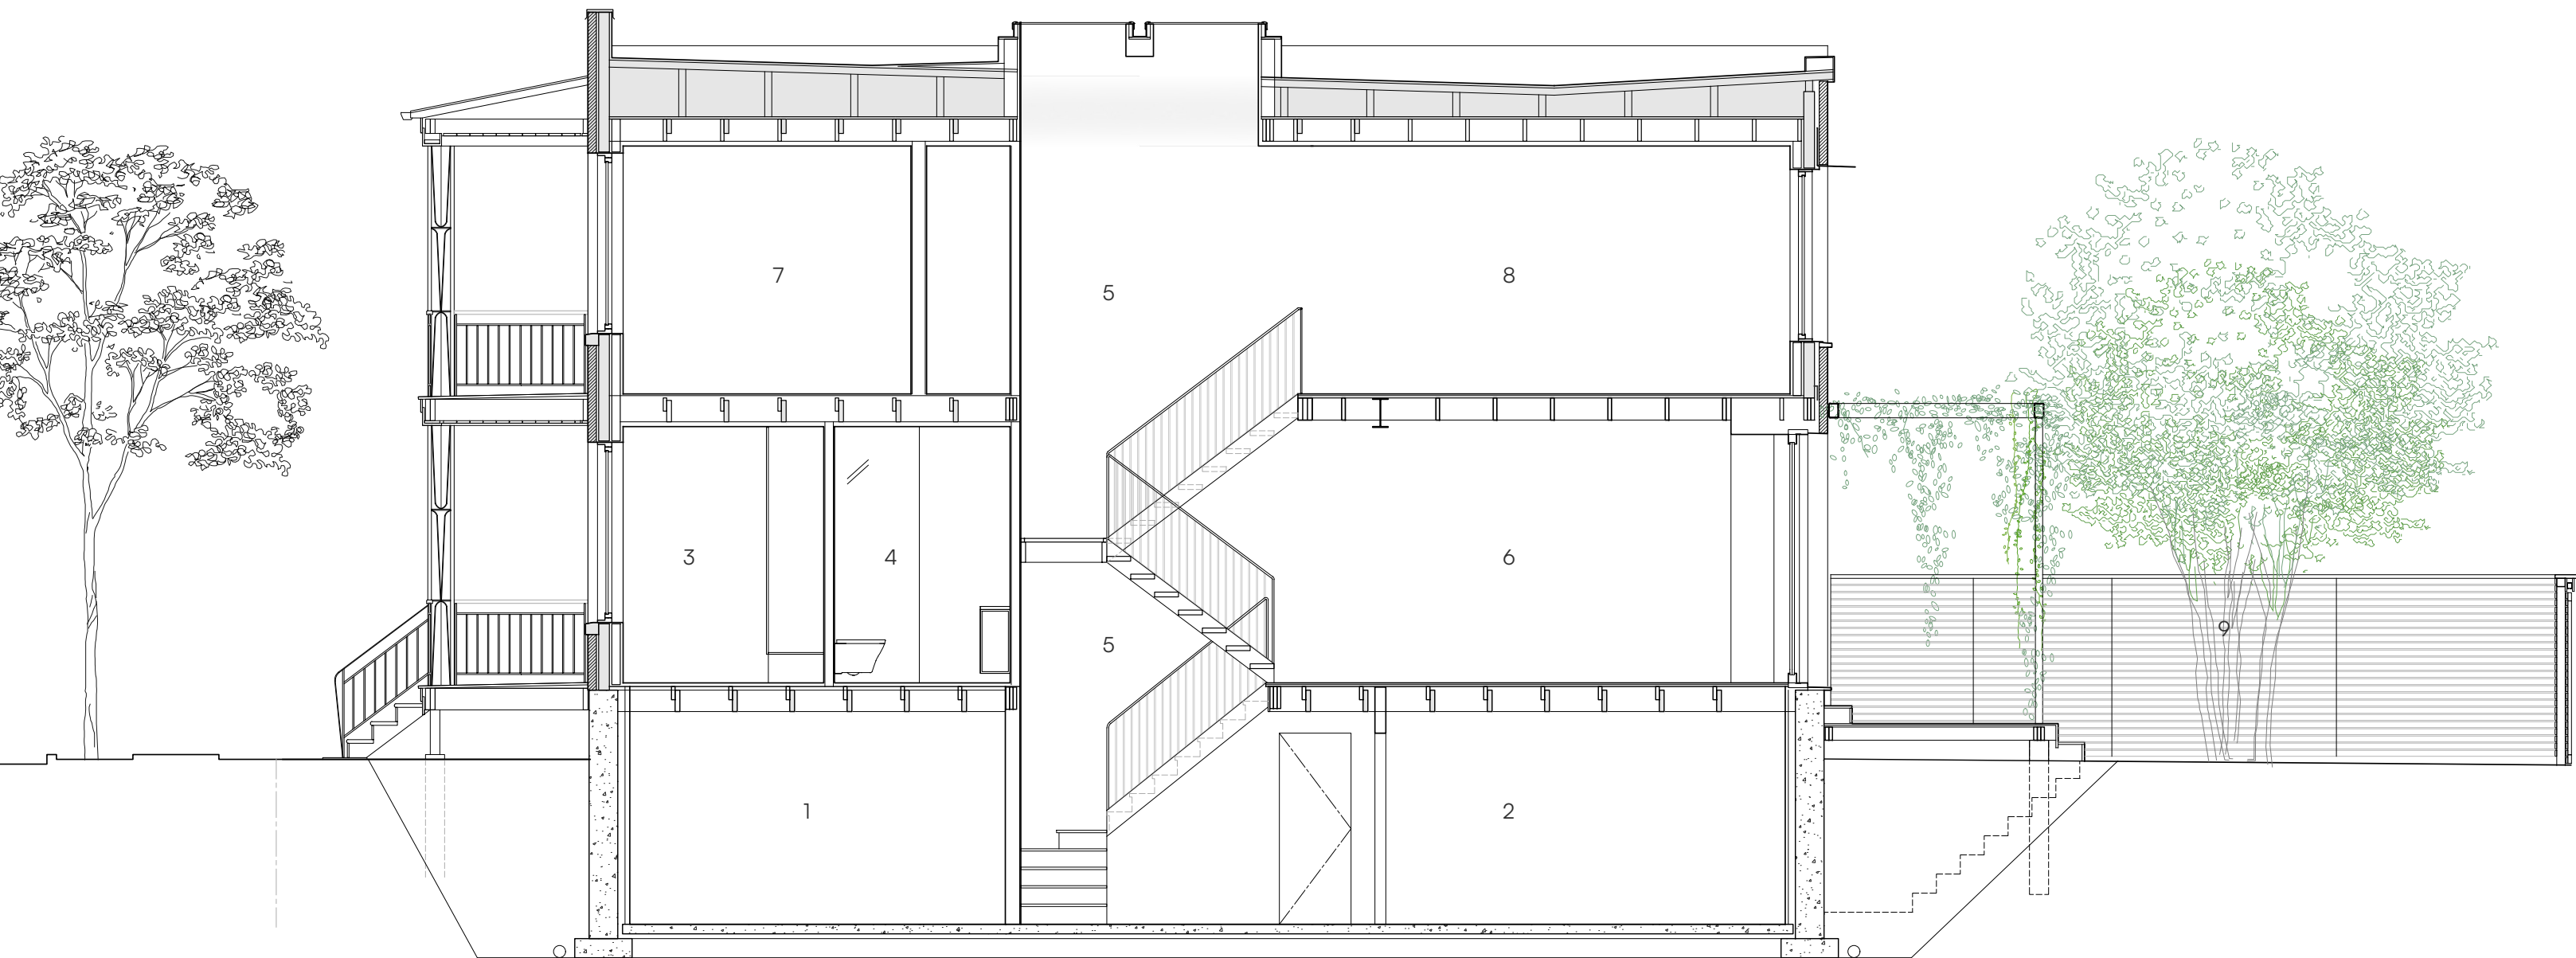

0' 5' 10'