


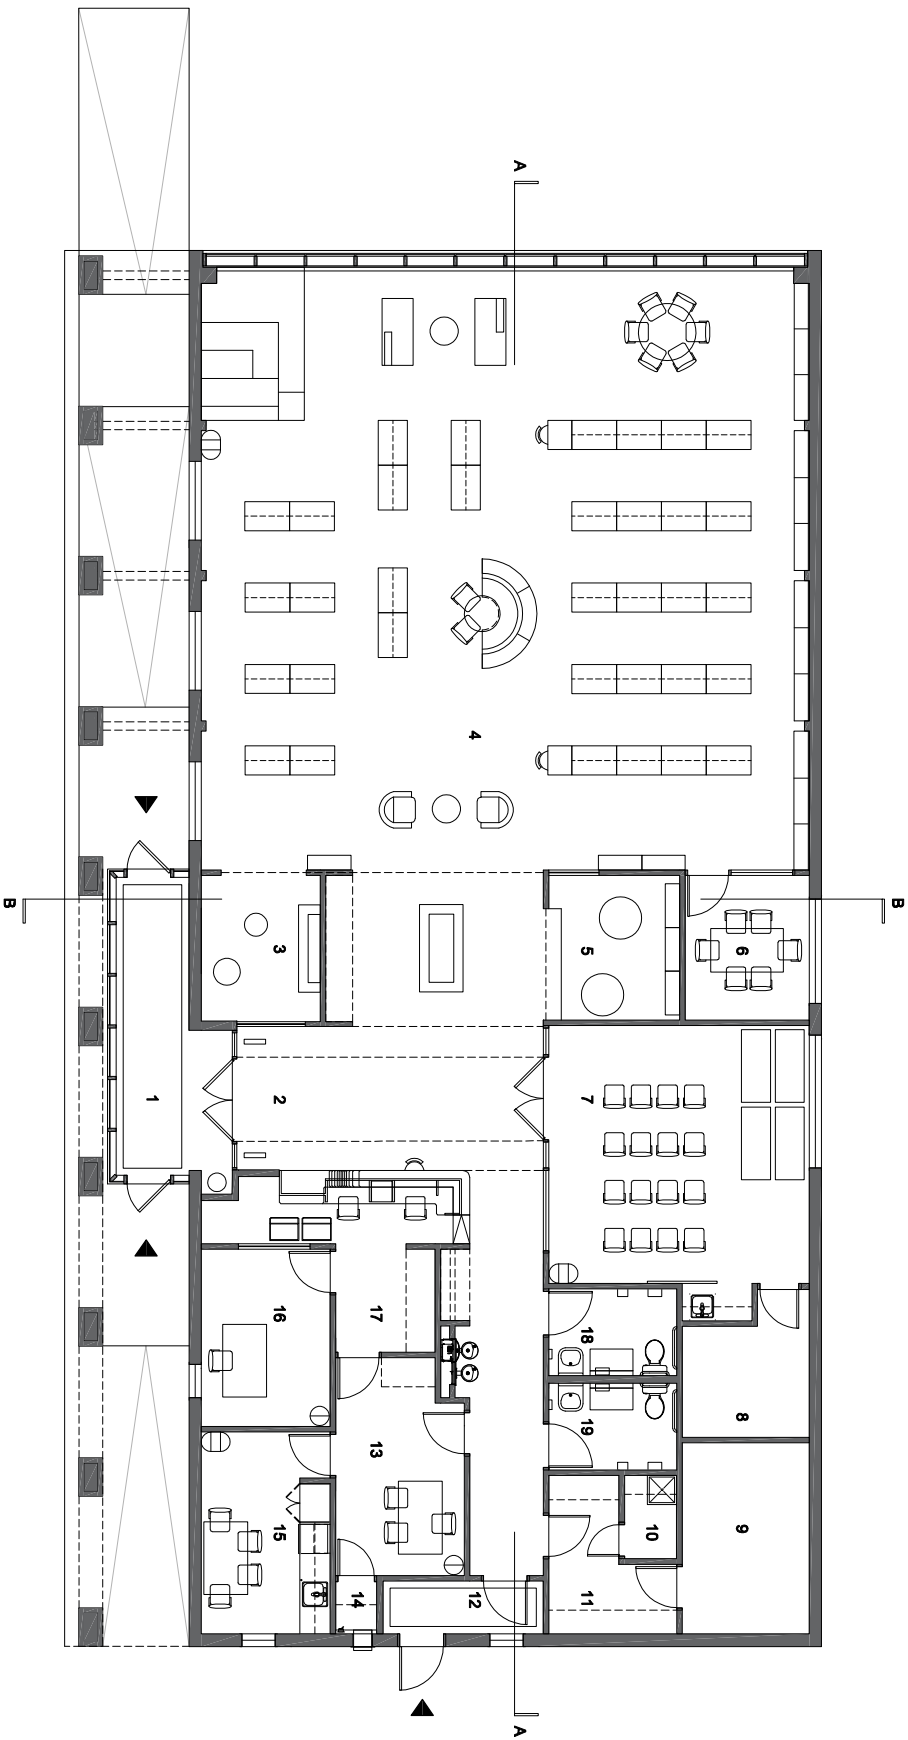

- 1 VESTIBULE D'ENTRÉE
- 2 HALL D'ENTRÉE ET ESPACE D'EXPO
- 3 COIN 0-5
- 4 AIRE OUVERTE
- 5 COIN DES ADOS
- 6 SALLE DE RENCONTRE
- 7 SALLE MULTIFONCTIONNELLE
- 8 RANGEMENT
- 9 SALLE MÉCANIQUE ET ÉLECTRIQUE
- 10 CONCIERGERIE

- 11 DÉPÔT
- 12 VESTIBULE DE SERVICES
- 13 BUREAU DES SERVICES TECHNIQUES
- 14 CHUTE À LIVRES
- 15 CUISINE, SALLE DE REPOS ET VESTIAIRE
- 16 BUREAU DE LA BIBLIOTHÉCAIRE RESPONSABLE
- 17 COMPTOIR D'ACCUEIL
- 18 BLOC SANITAIRE NON GÉNÉ
- 19 BLOC SANITAIRE NON GÉNÉ

PLAN DU REZ-DE-CHAUSSEE

