
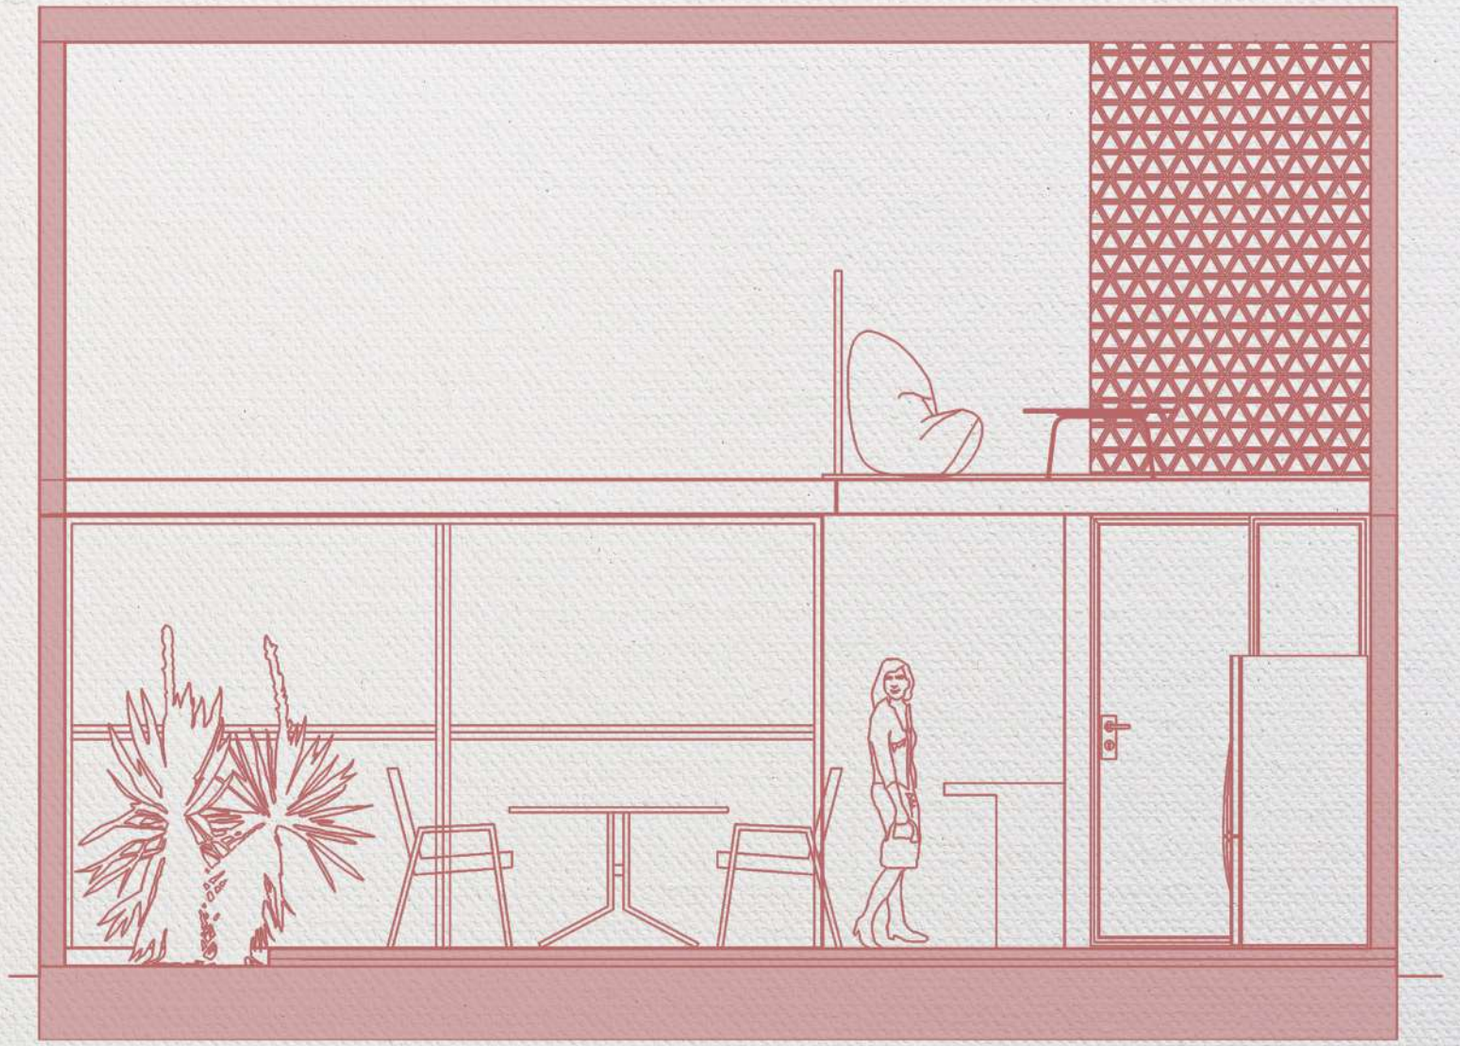


CASA CARDONA / SAN LUIS POTOSÍ, SLP

CORTE LONGITUDINAL


Escala 1: 100

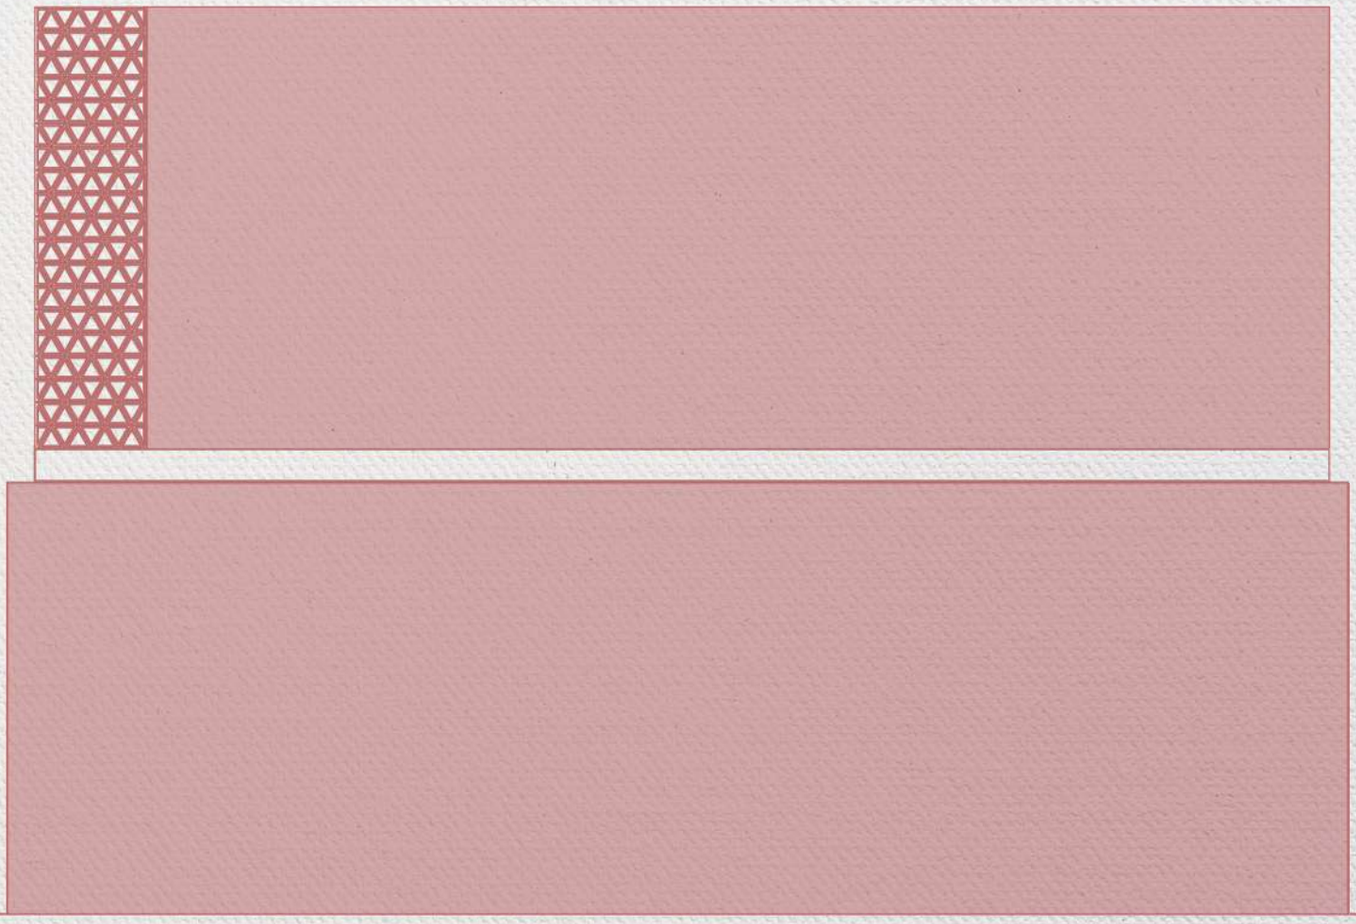

CASA CARDONA / SAN LUIS POTOSÍ, SLP

FACHADA POSTERIOR


Escala 1: 100

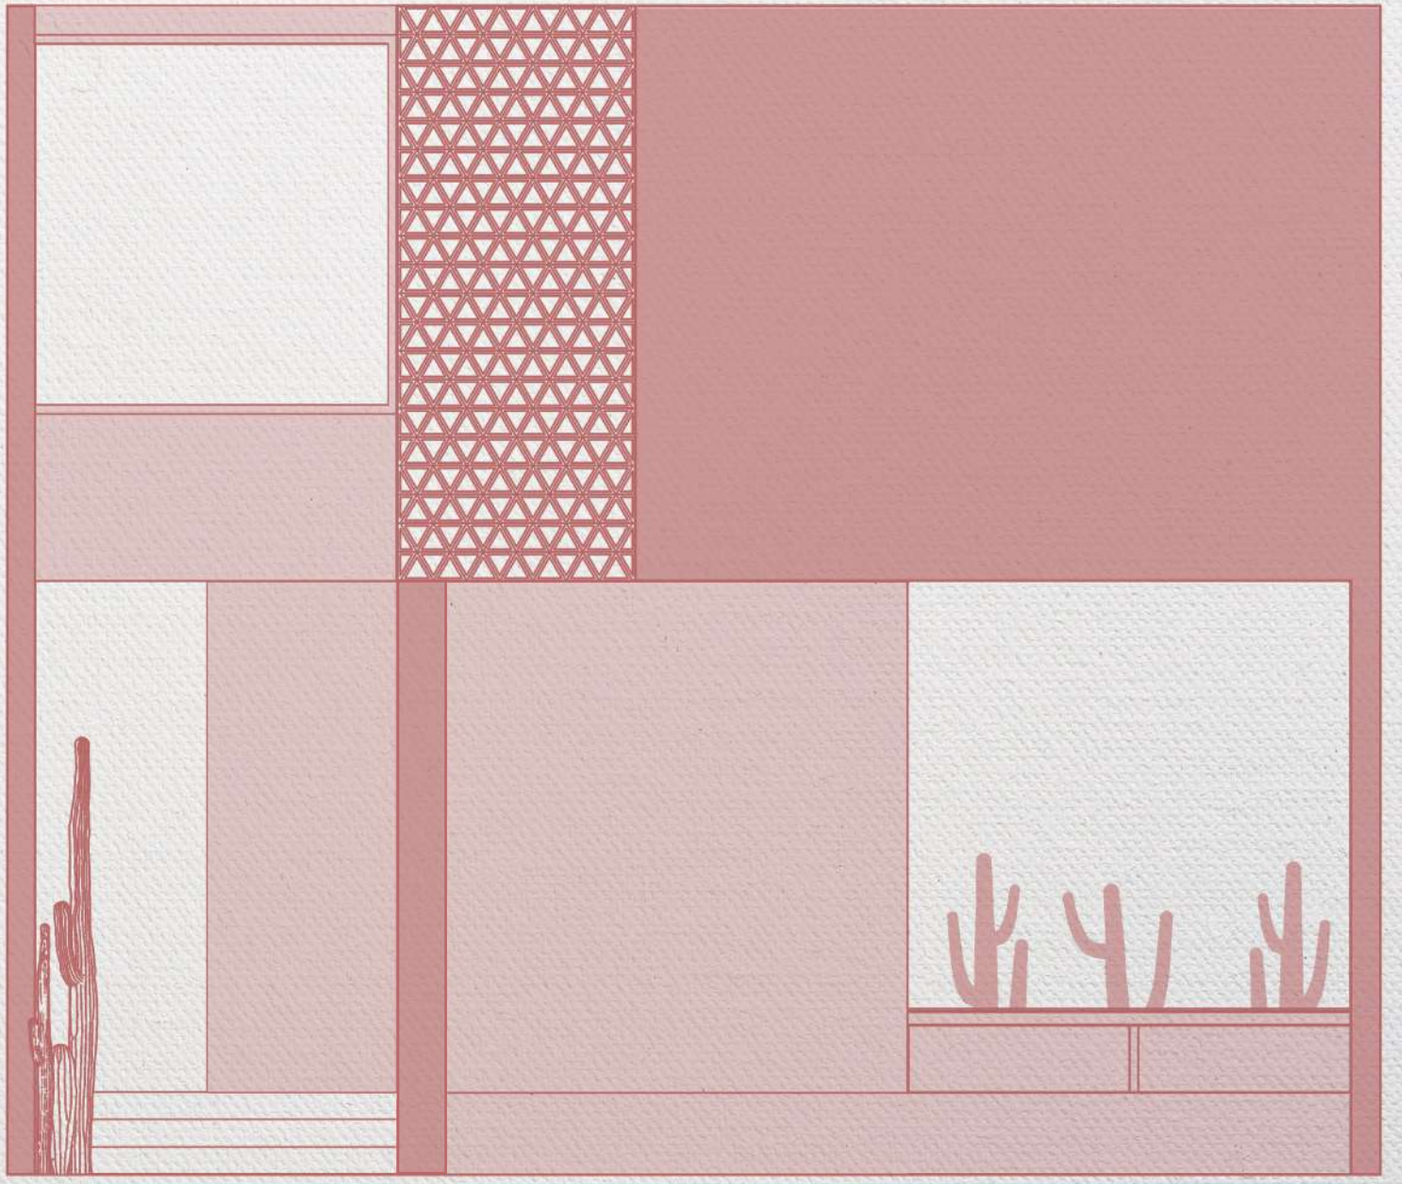

CASA CARDONA / SAN LUIS POTOSÍ, SLP

FACHADA FRONTAL

Escala 1: 100

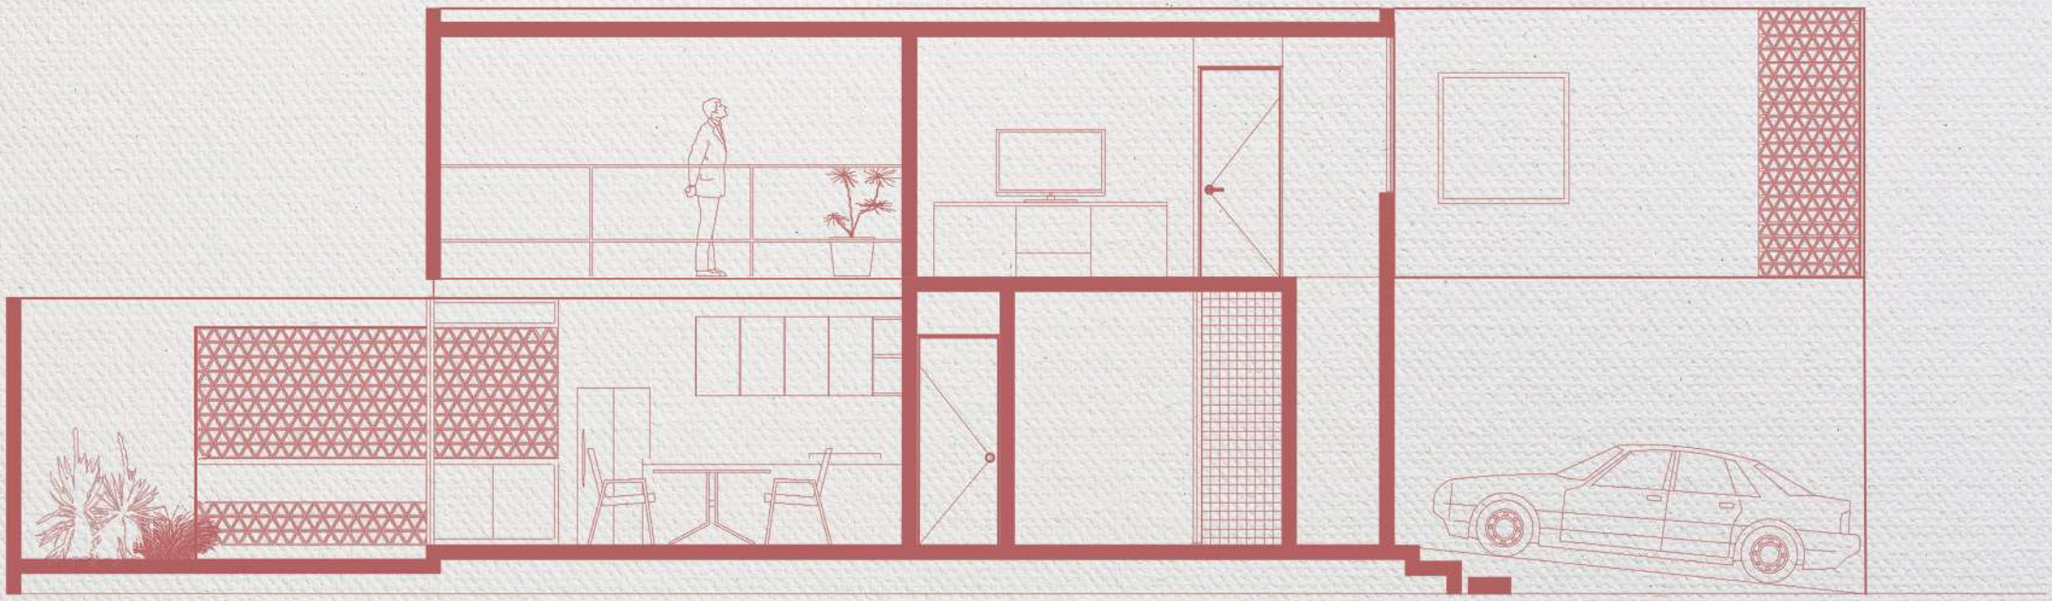

CASA CARDONA / SAN LUIS POTOSÍ, SLP

CORTE LONGITUDINAL


Escala 1: 100




CASA CARDONA / SAN LUIS POTOSÍ, SLP

FACHADA LATERAL


Escala 1: 100

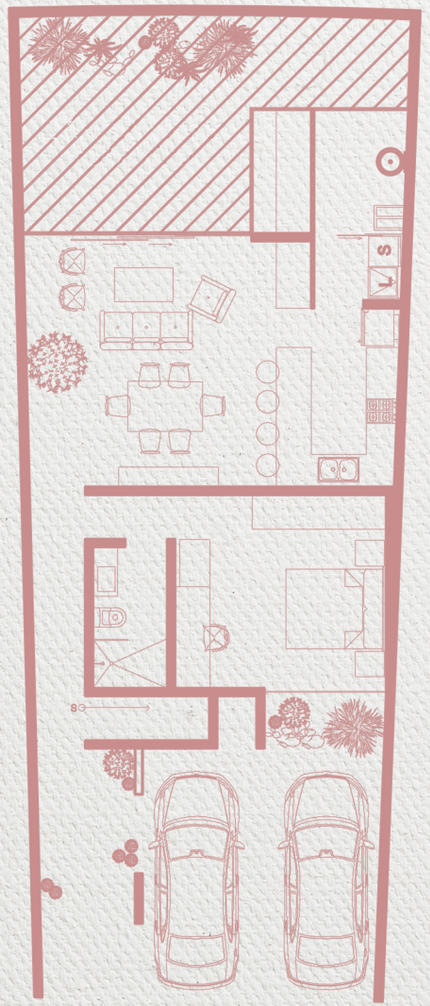

PB NIVEL 0
ARQUITECTÓNICO

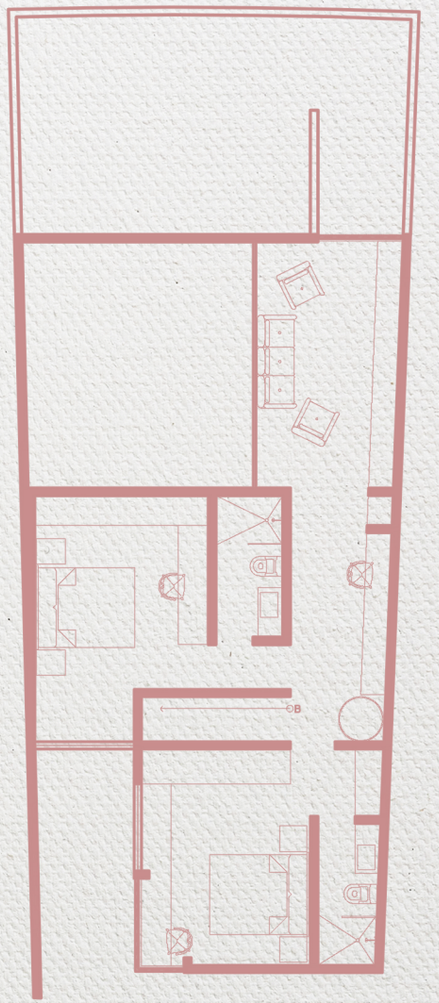

PB NIVEL 1
ARQUITECTÓNICO

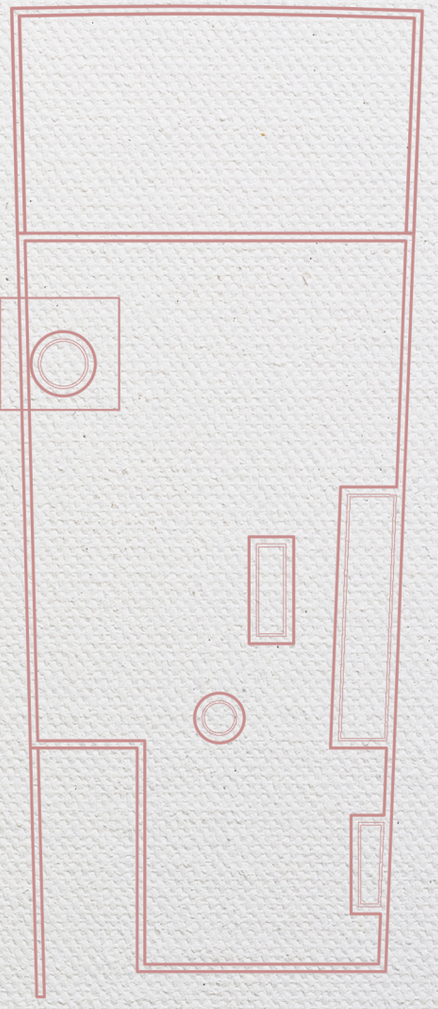

AZOTEA
ARQUITECTÓNICO

CASA CARDONA / SAN LUIS POTOSÍ, SLP
PLANTAS ARQUITECTÓNICAS

Escala 1: 100