



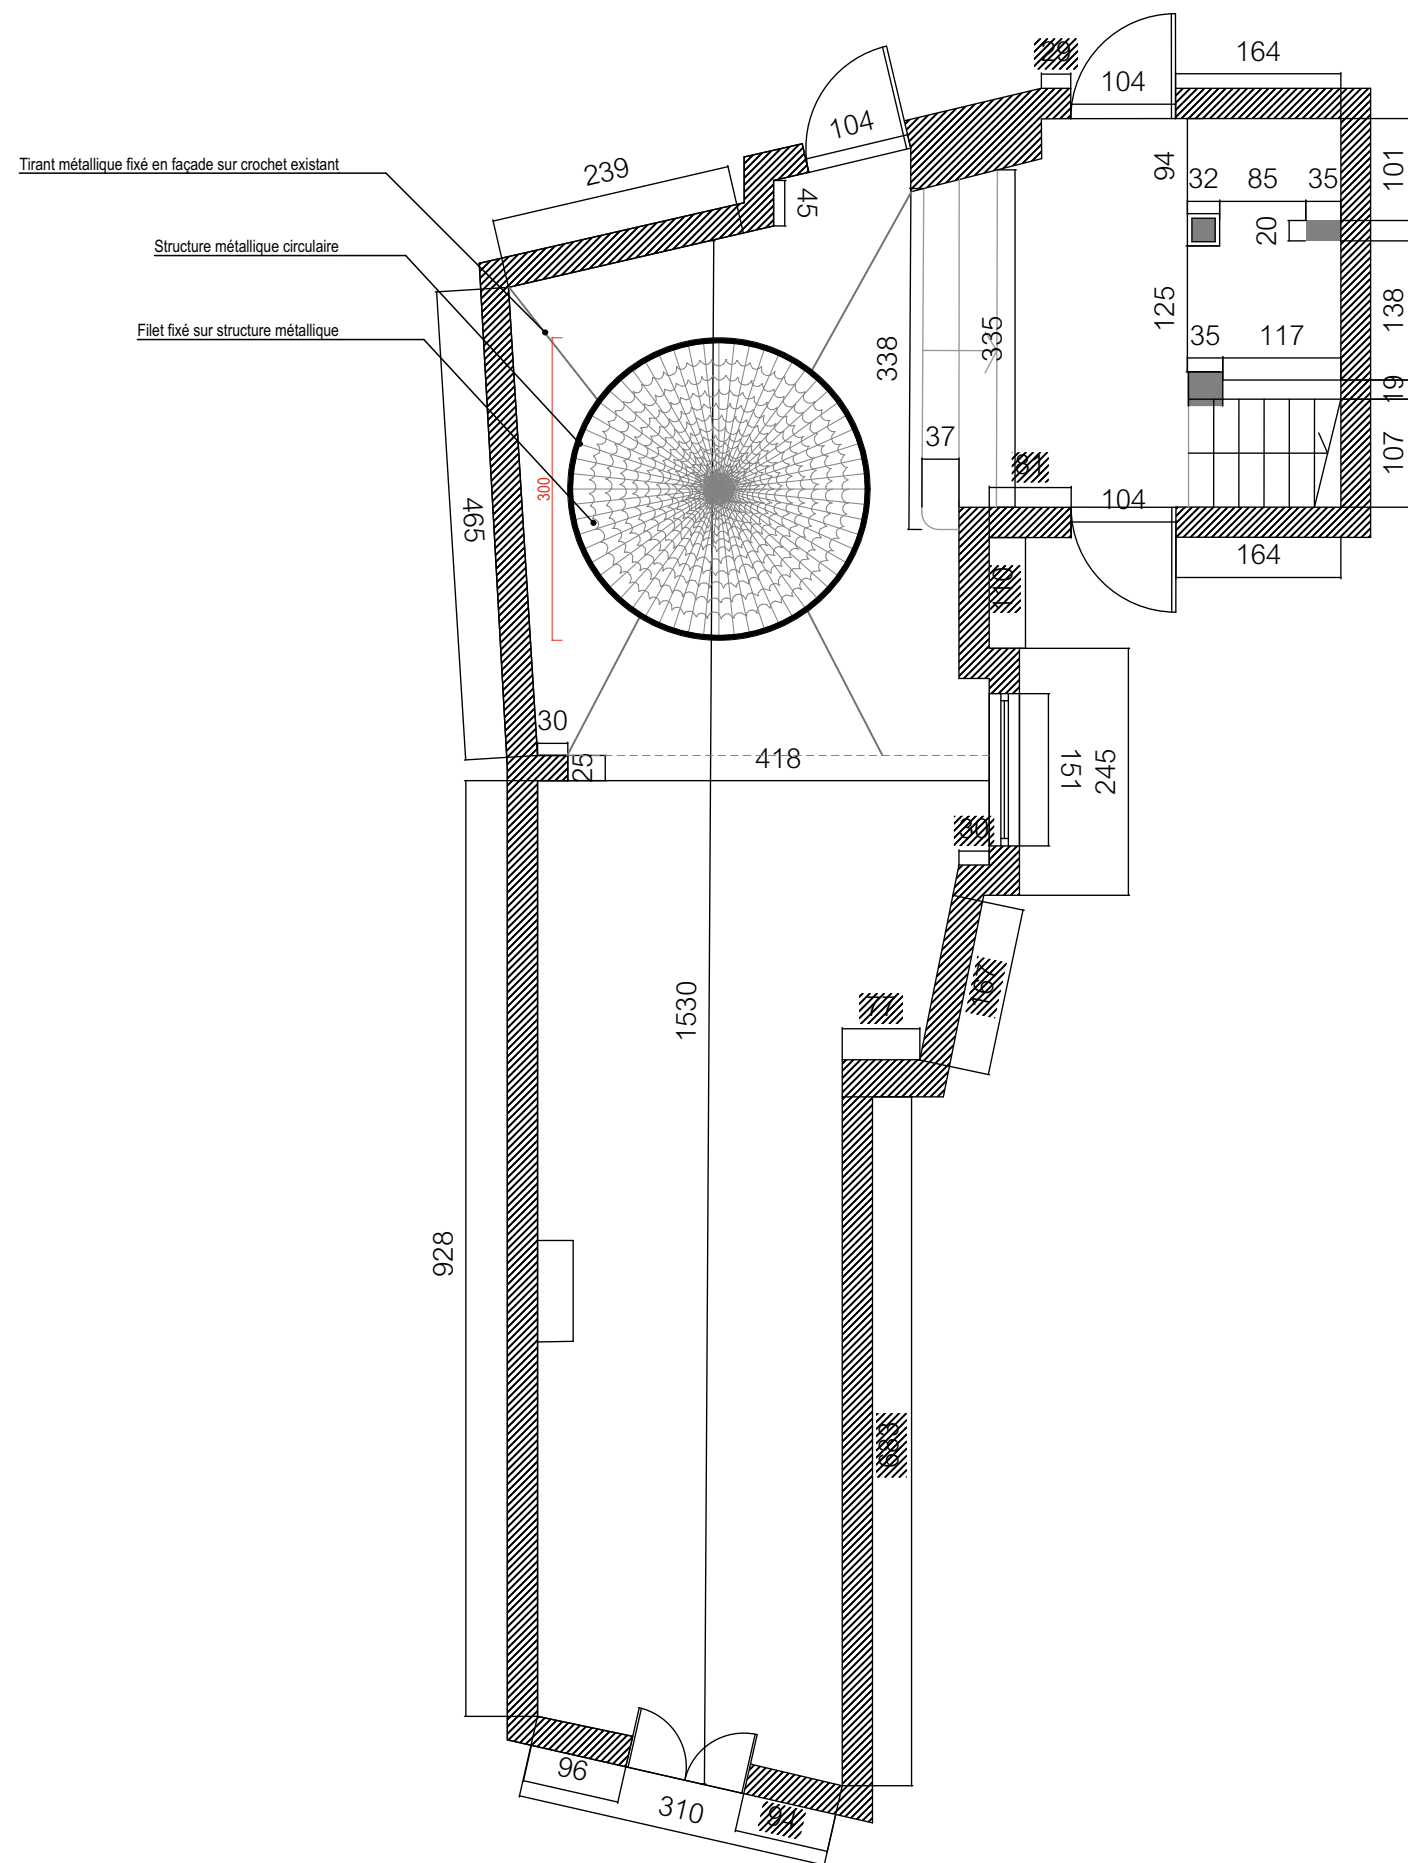

PLAN DE LA COUR

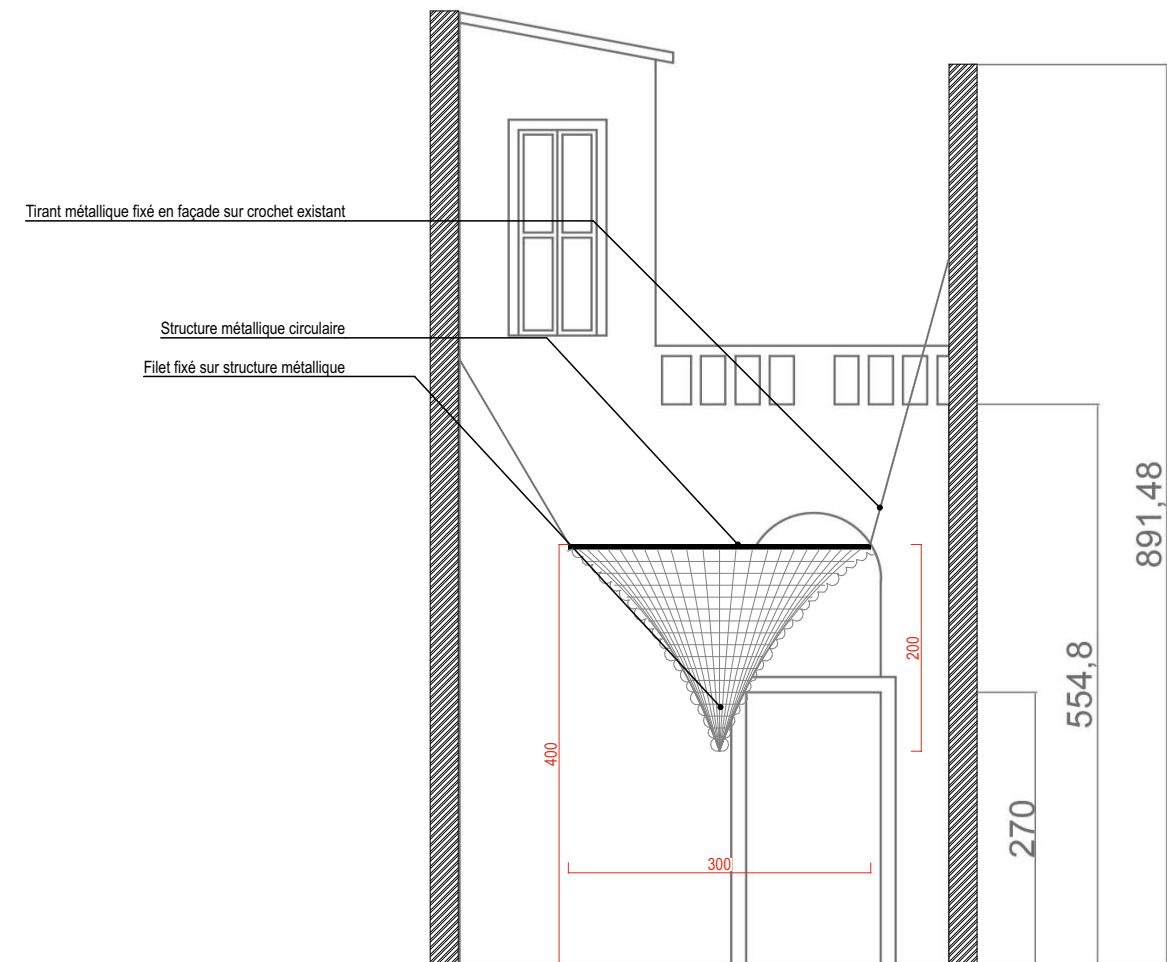

ÉLÉVATION DE LA COUR



Ateliers A+

PANACHE DE LUMIÈRE

Plans de projet éch. 1/75