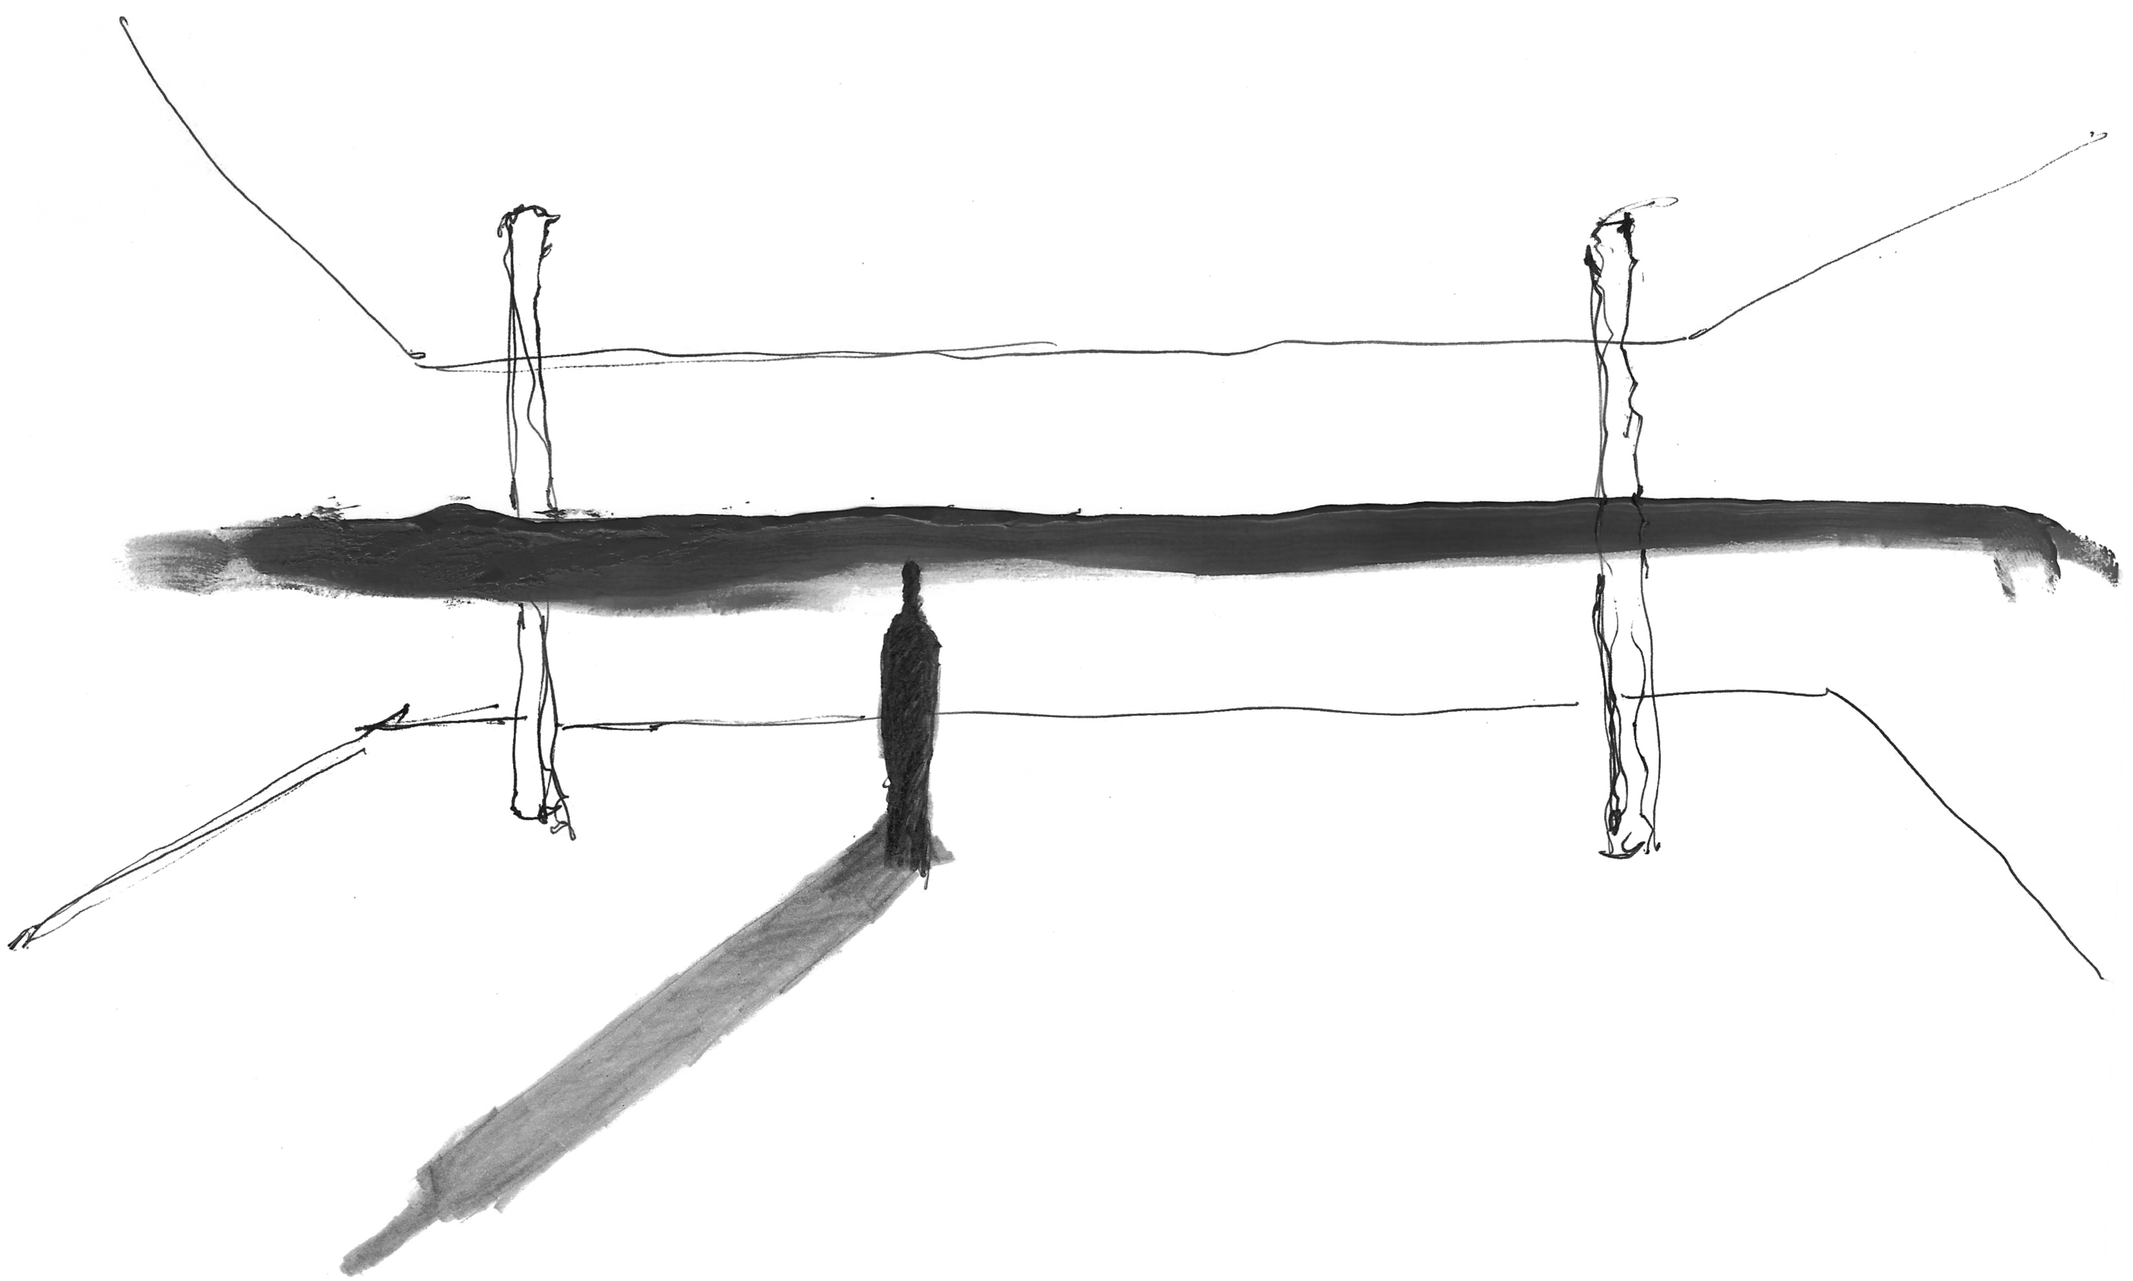

B

A

A

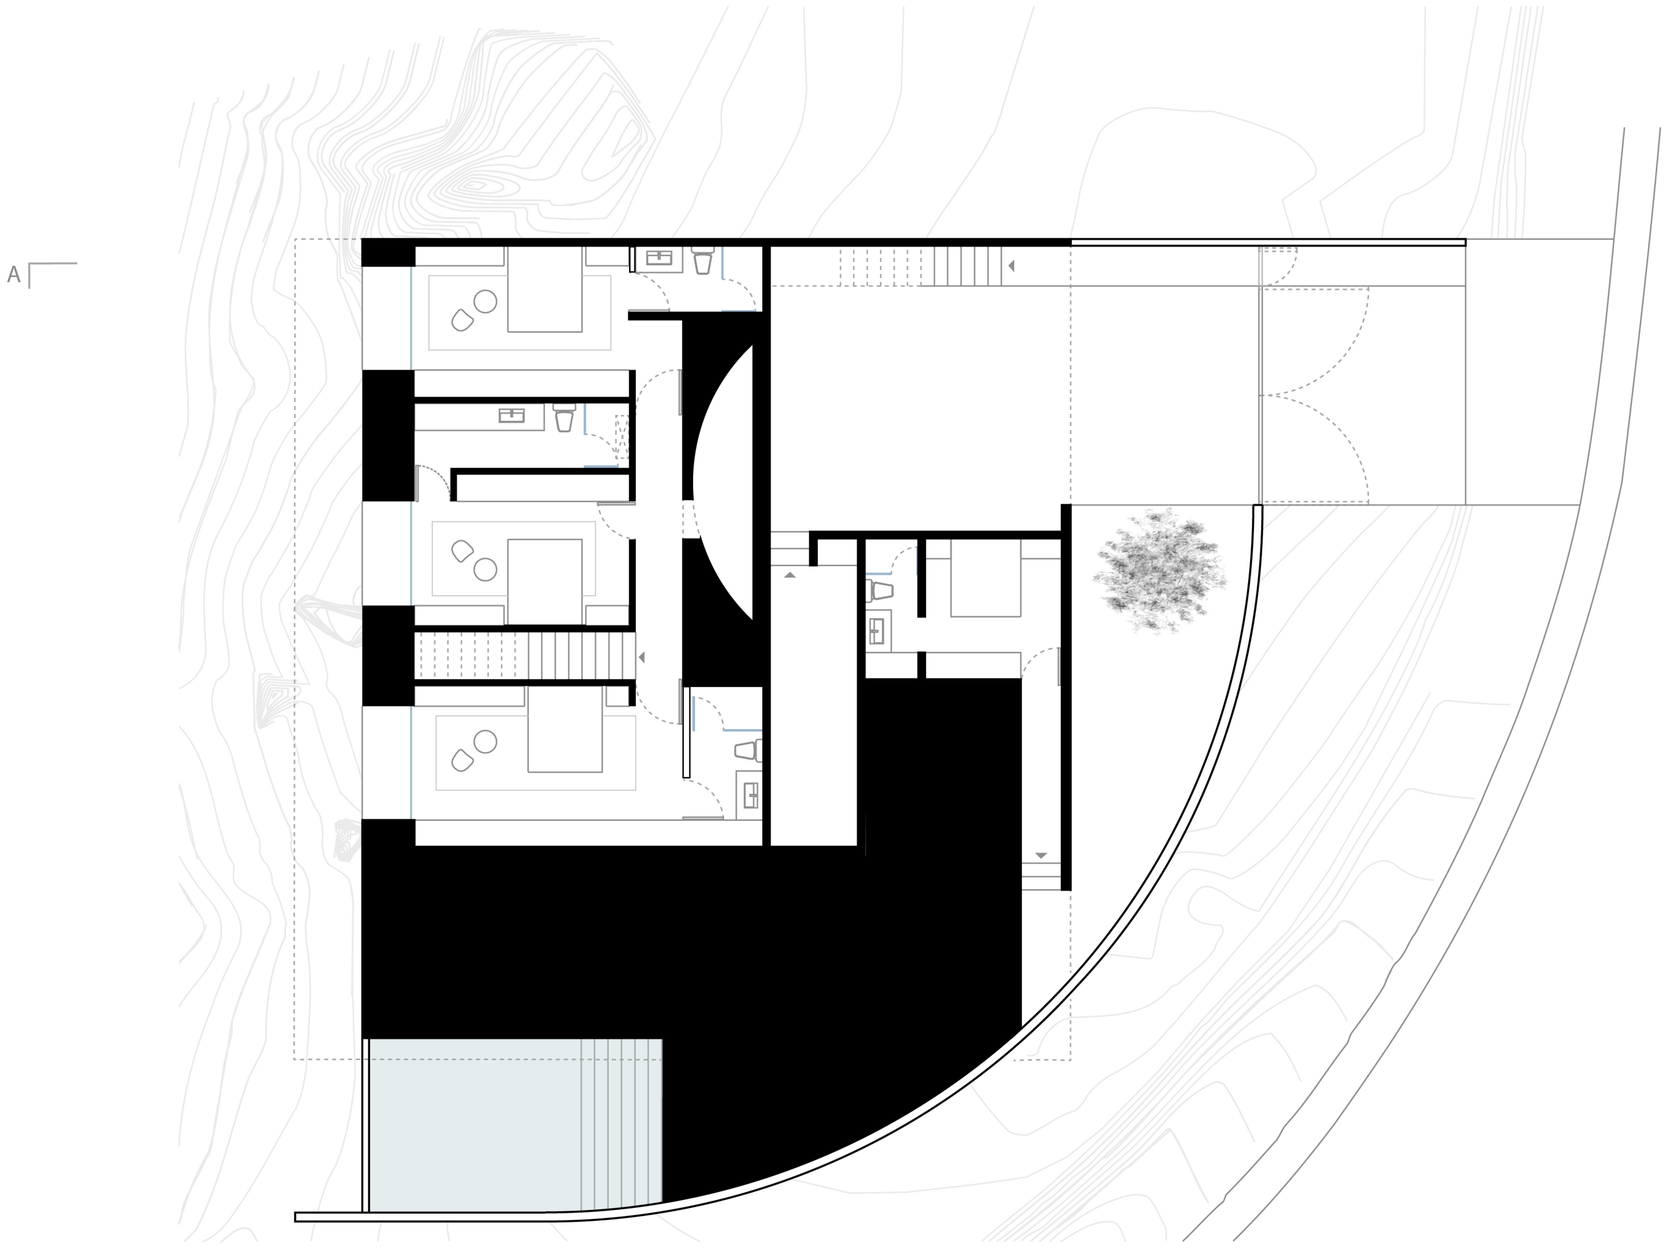

B

N

Ground Floor Plan

0 1 2.5 5

B

A

A

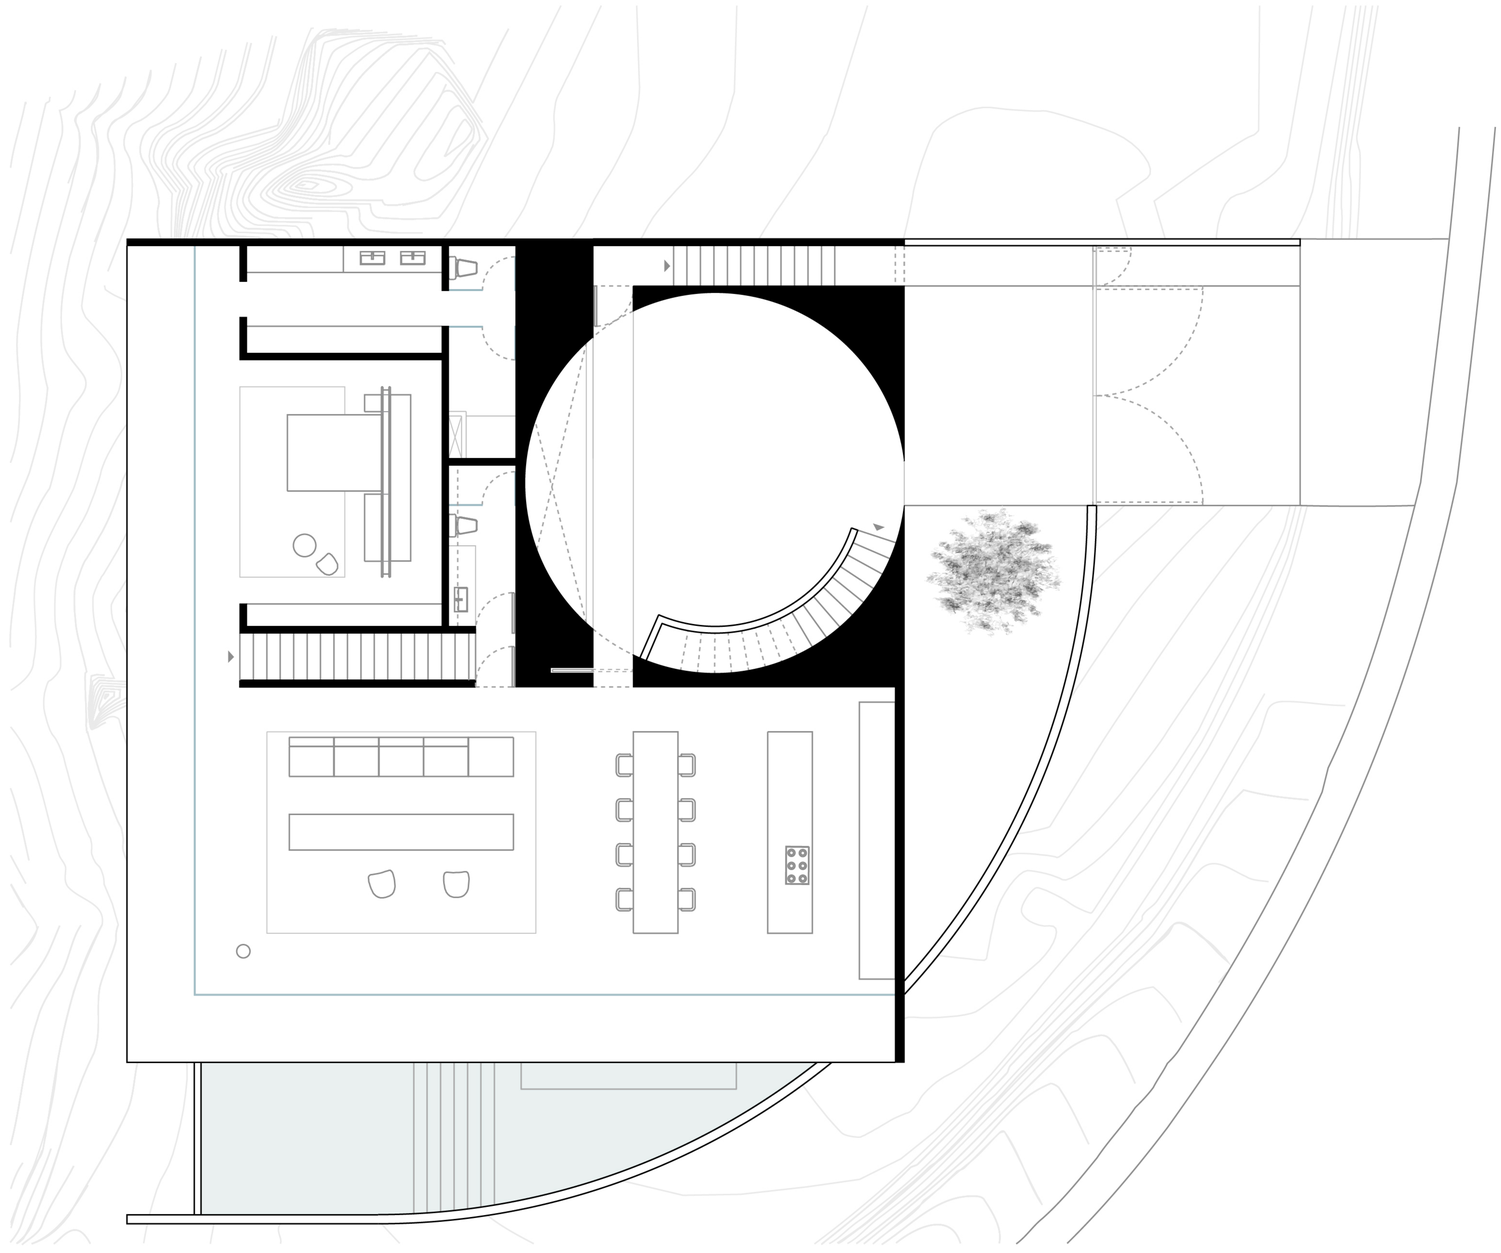

B

N

Upper Floor Plan

0 1 2.5 5

B

A

A

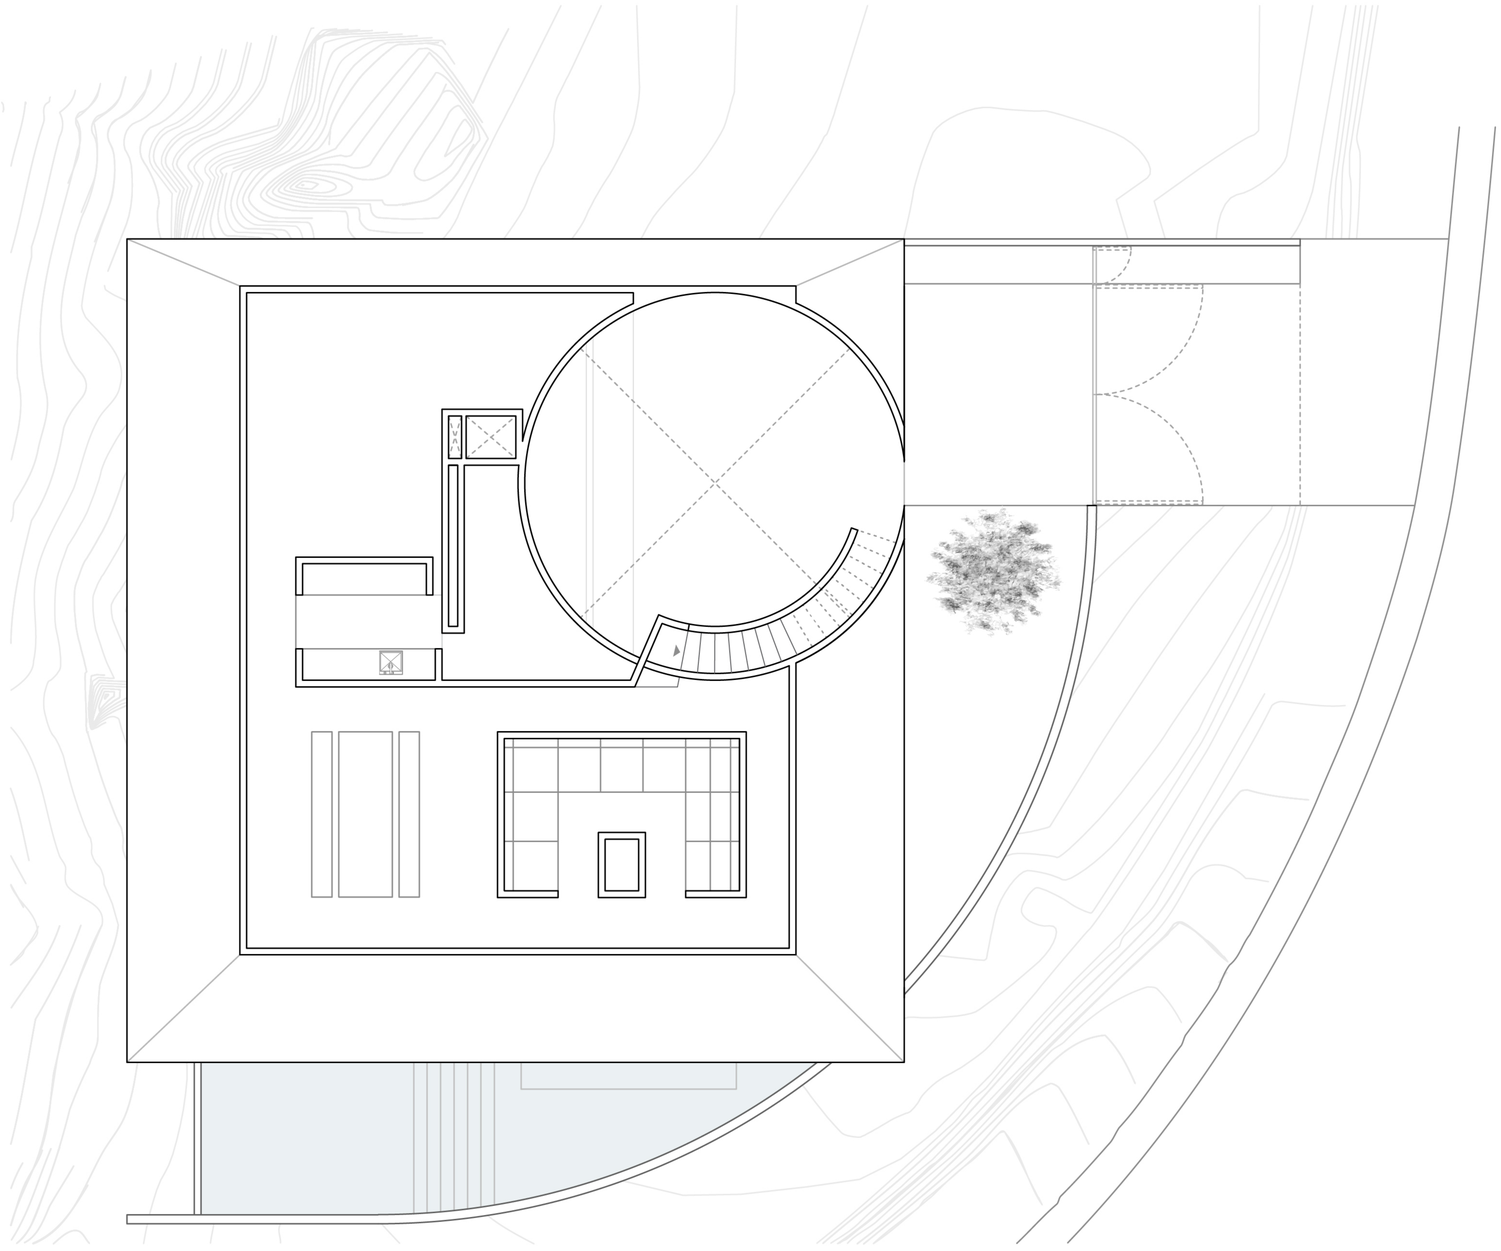

B

N

Roof Terrace Plan

0 1 2.5 5

N

Site Plan

0 2.5 5 10

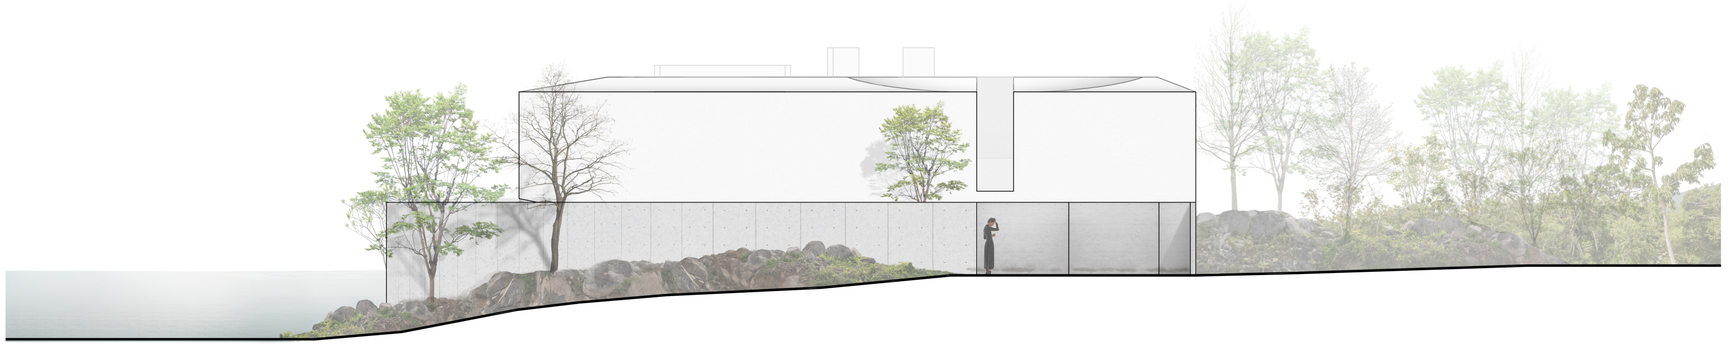

East Façade

0 1 2.5 5 m

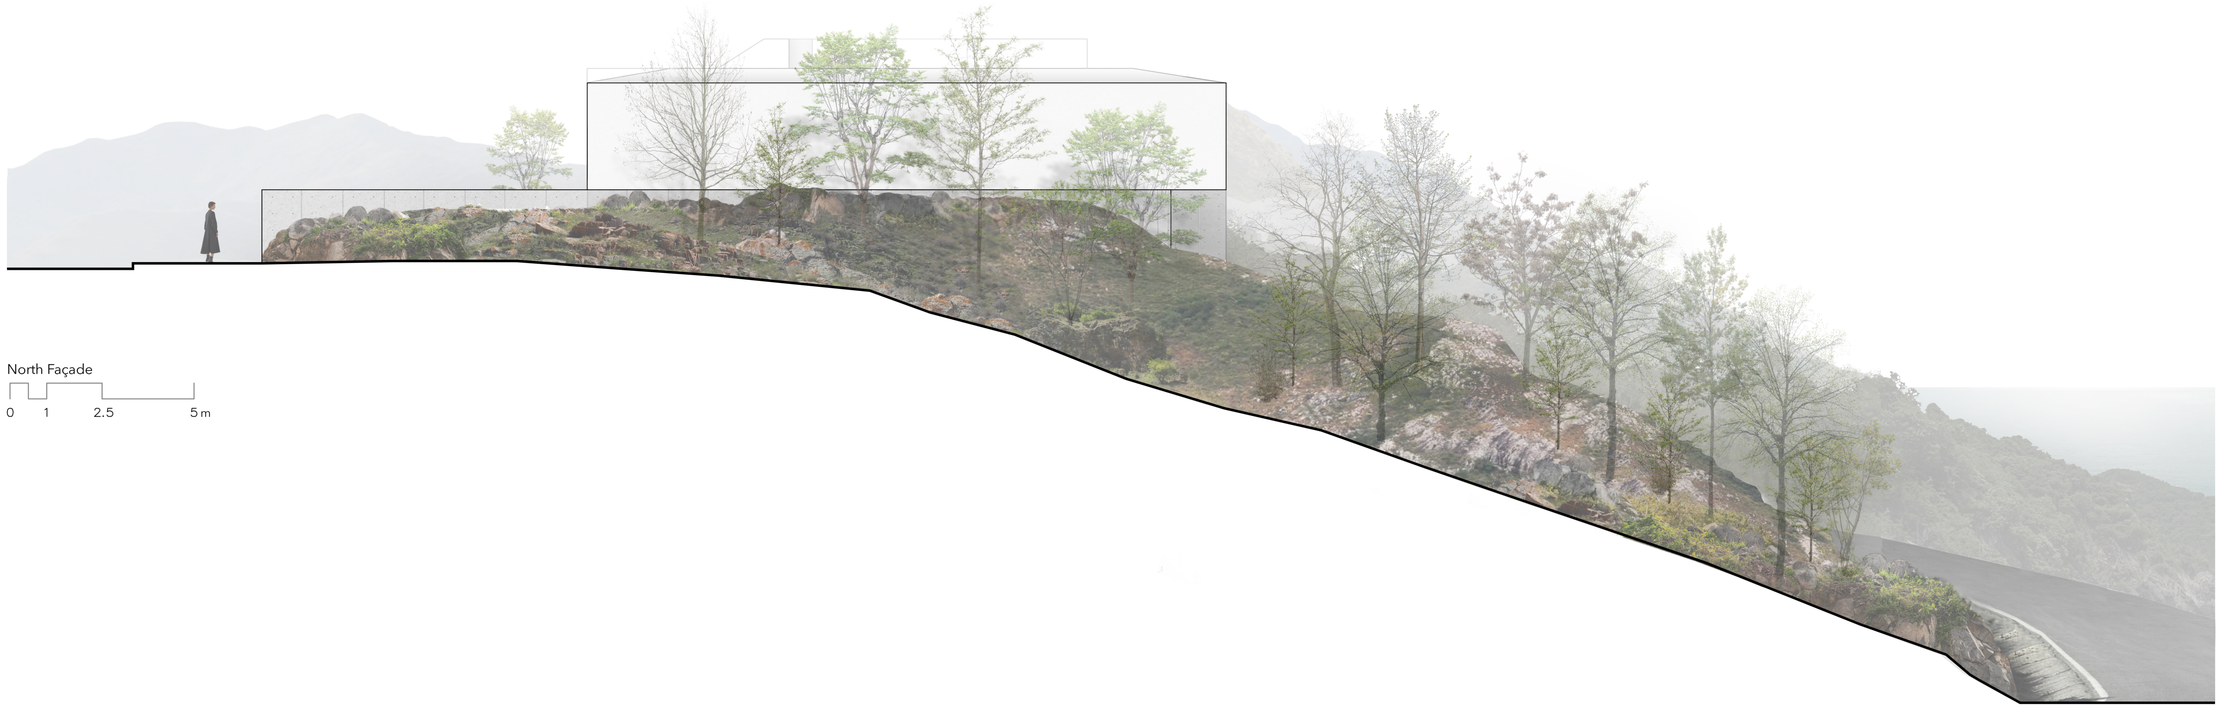

North Façade

0 1 2.5 5 m

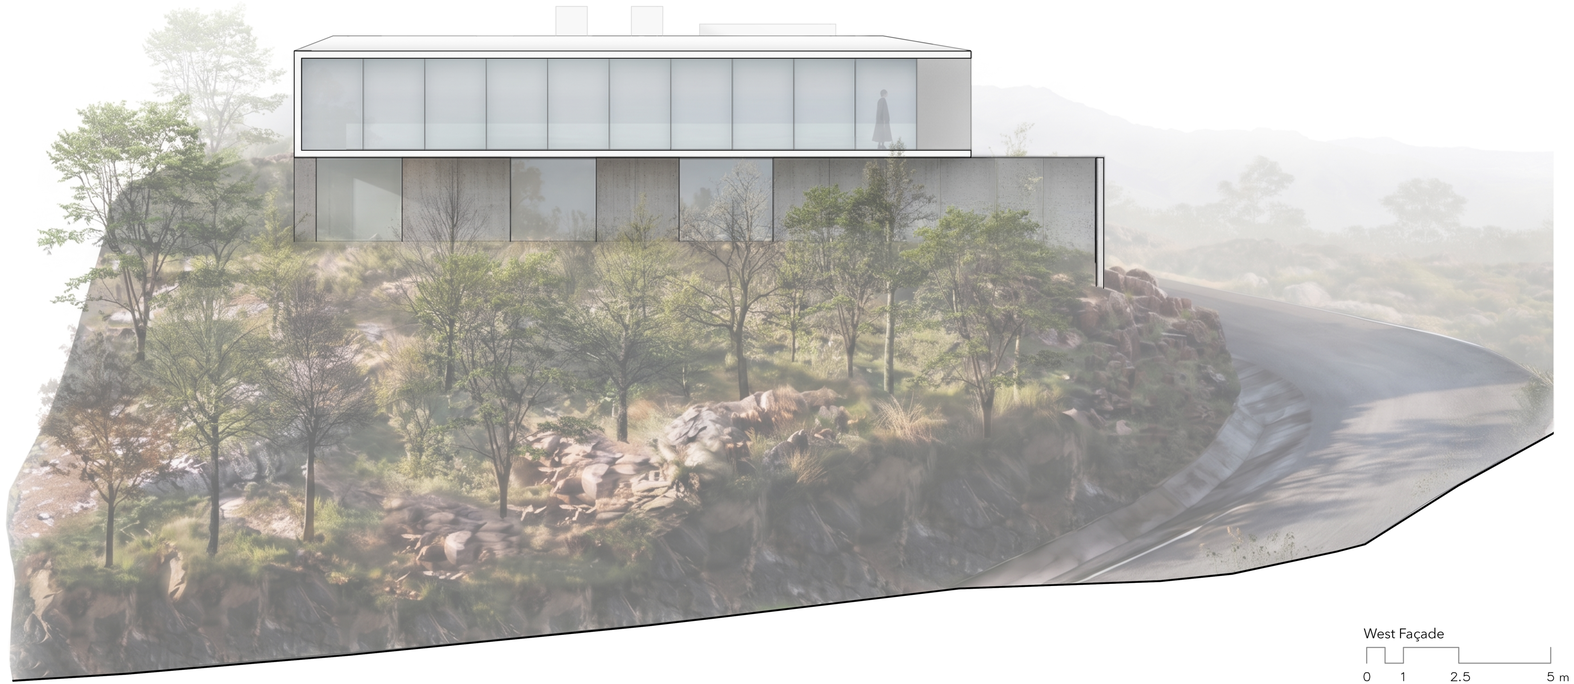

West Façade

0 1 2.5 5 m

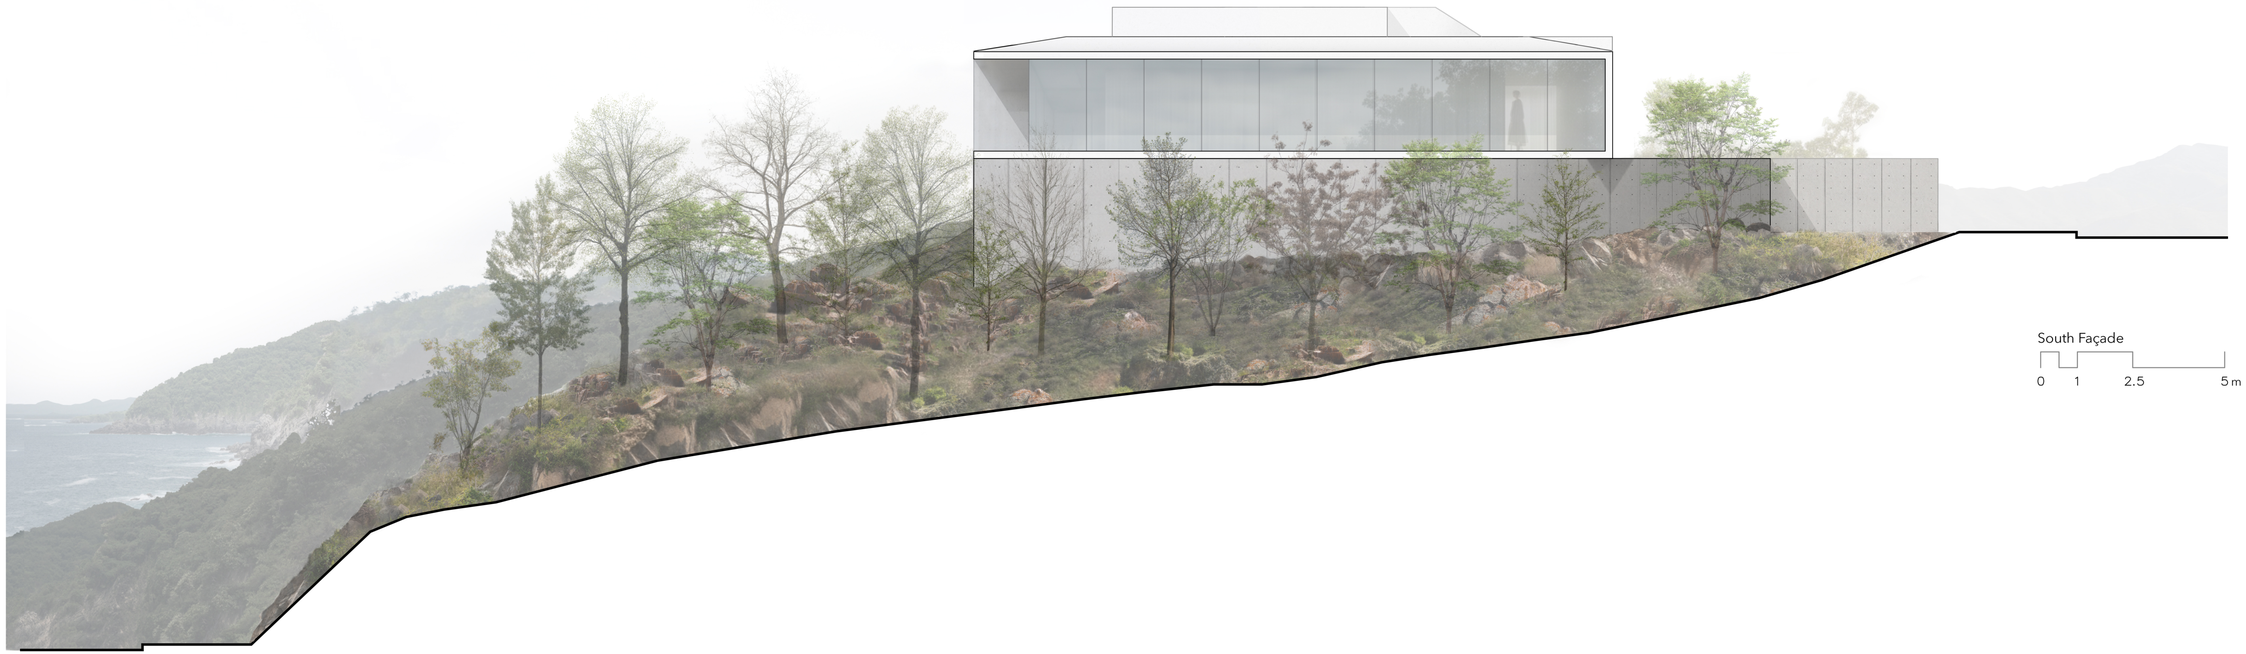
South Façade
0 1 2.5 5 m

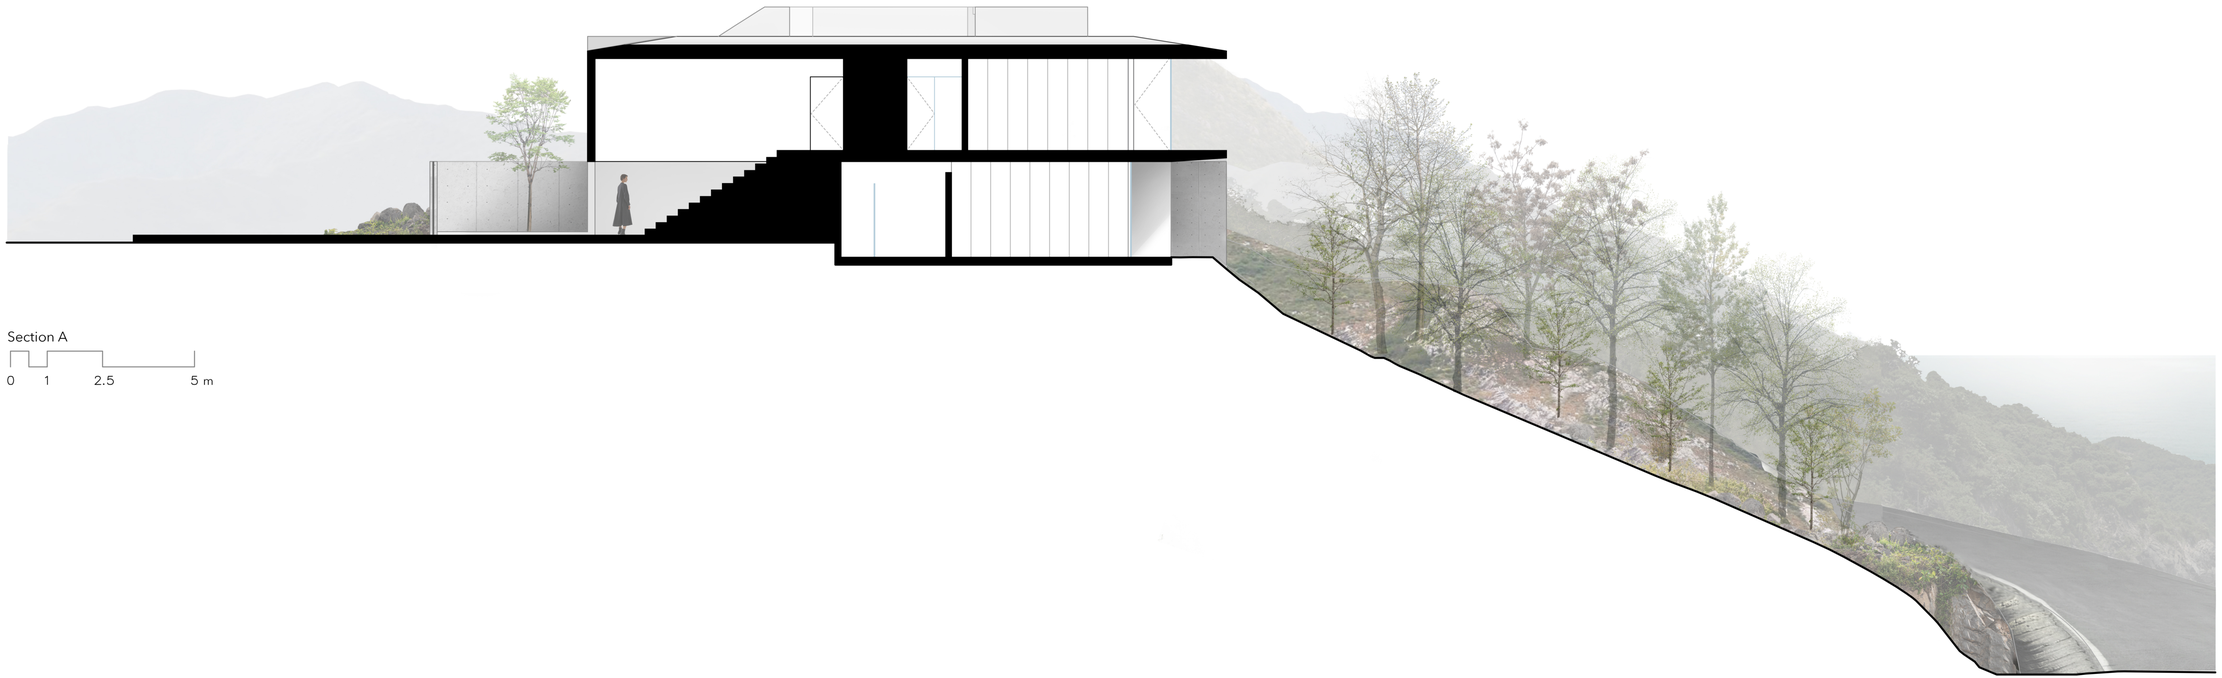

Section A

0 1 2.5 5 m

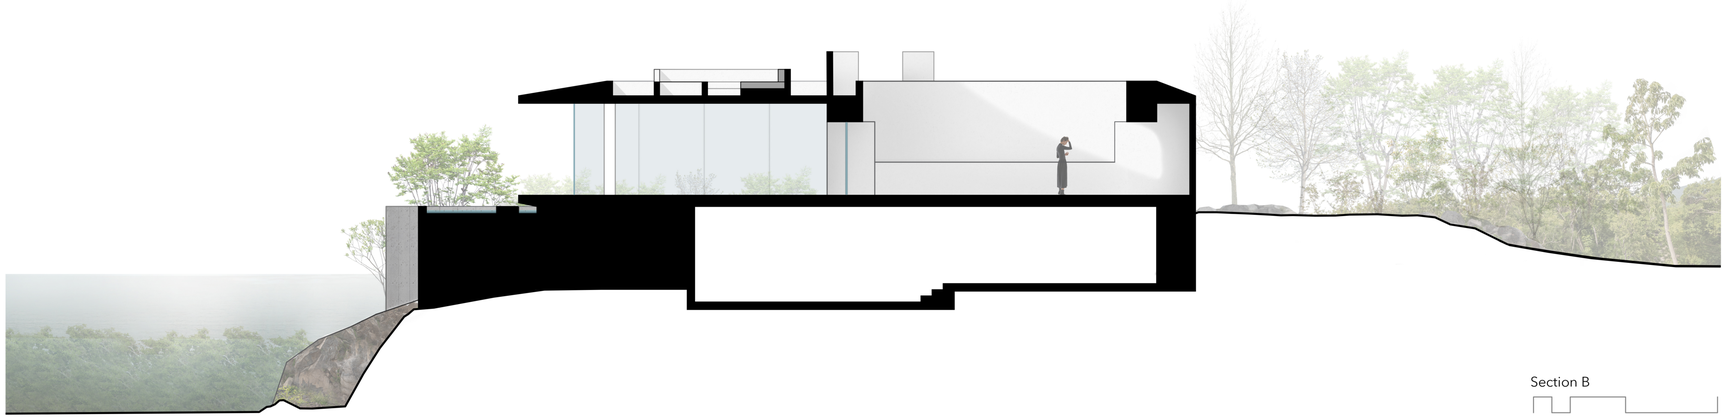

Section B

0 1 2.5 5 m