


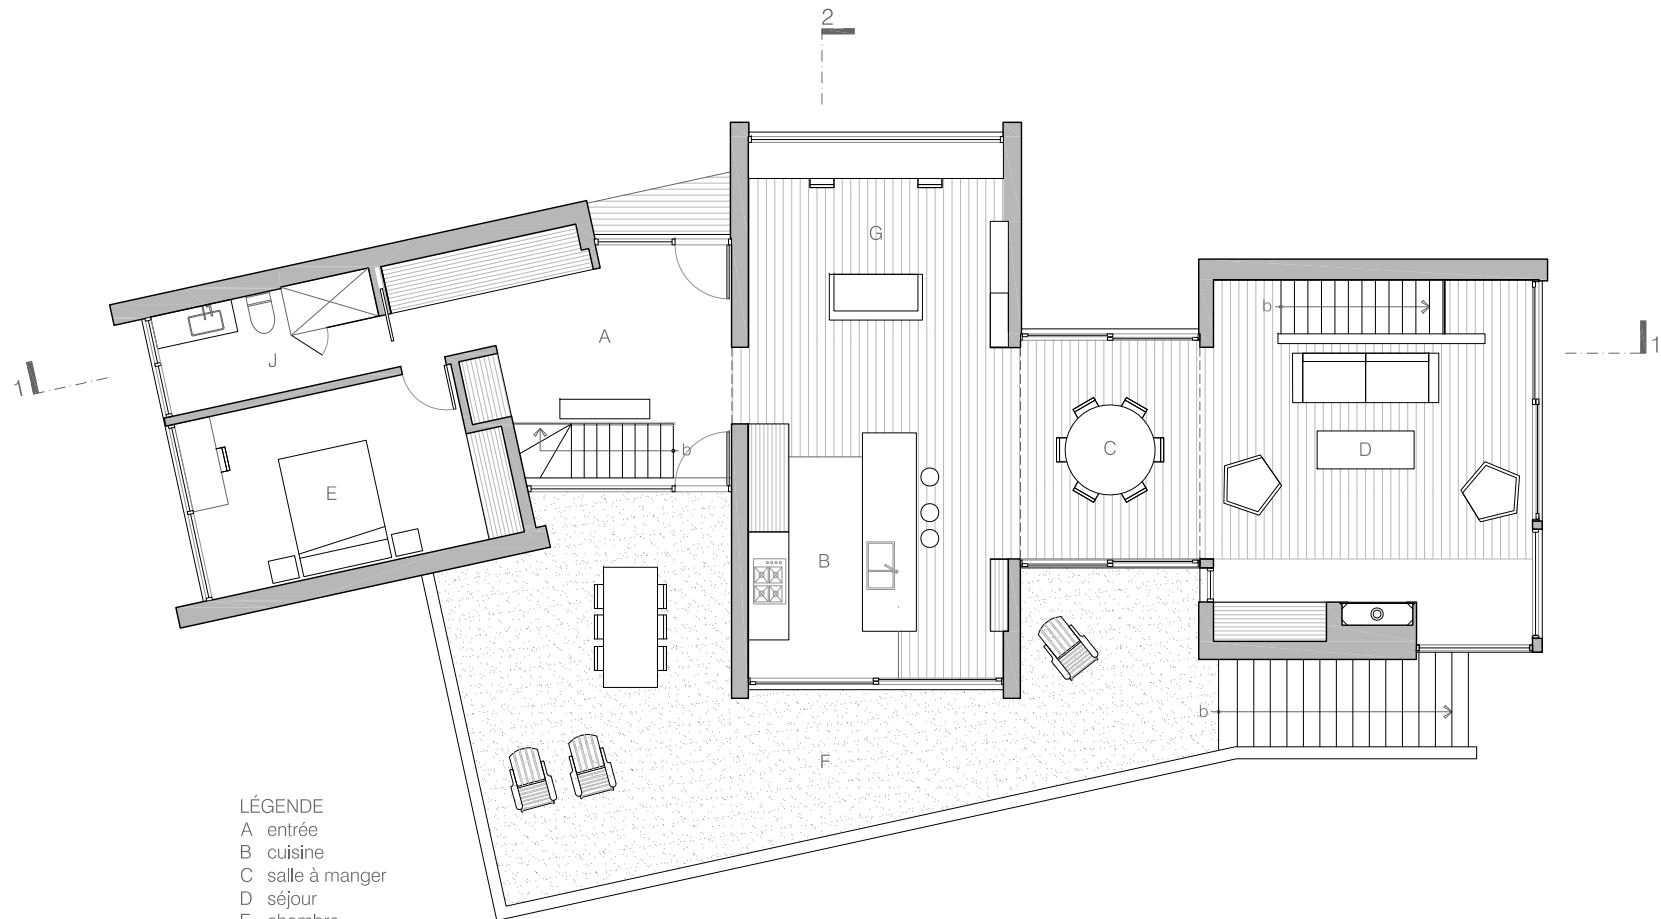

- LÉGENDE
- A entrée
 - B cuisine
 - C salle à manger
 - D séjour
 - E chambre
 - F terrasse
 - G bureau
 - H mécanique
 - I cellier
 - J wc
 - K buanderie
 - L rangement

PLAN NIVEAU 1

0' 2' 4' 10'