

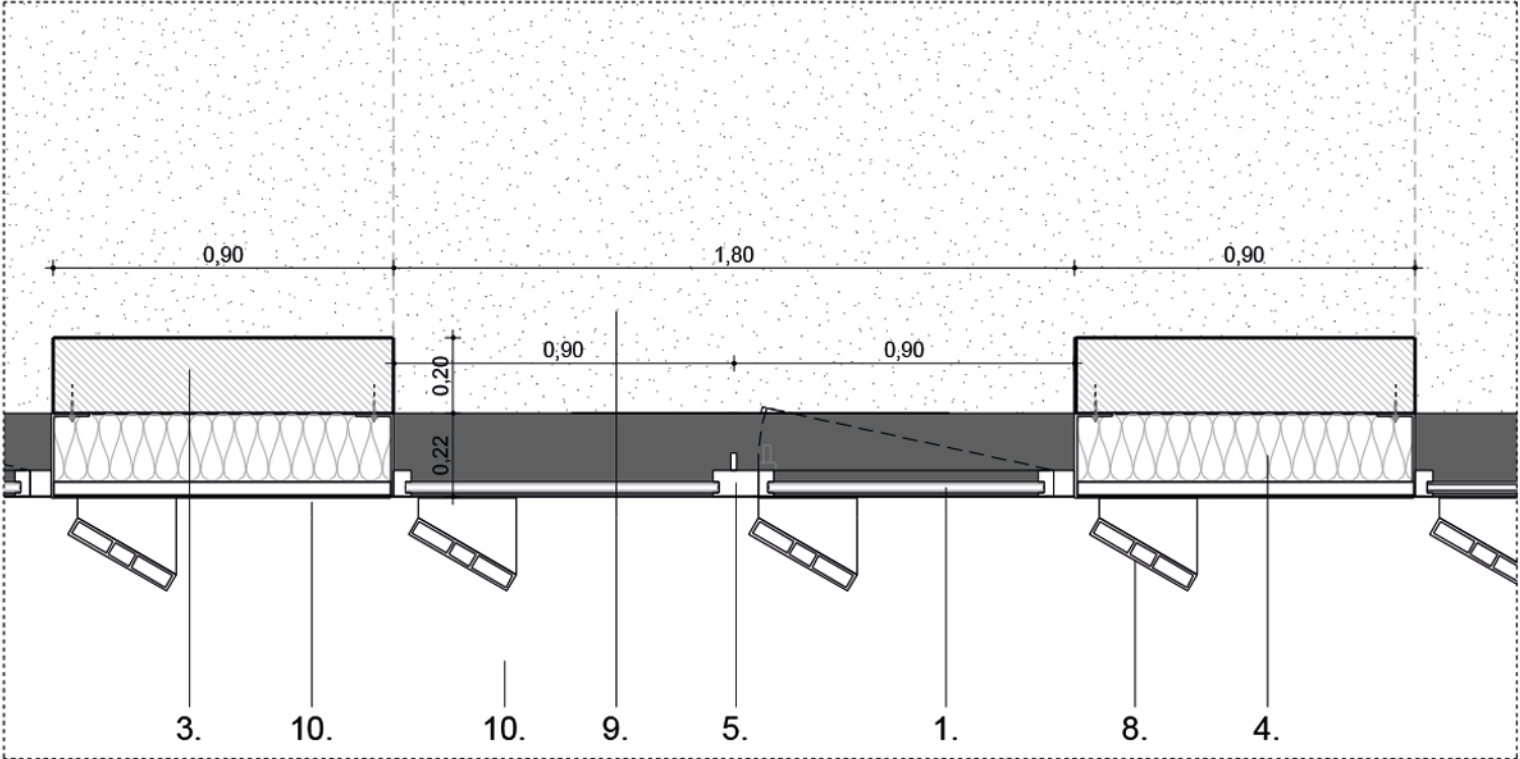


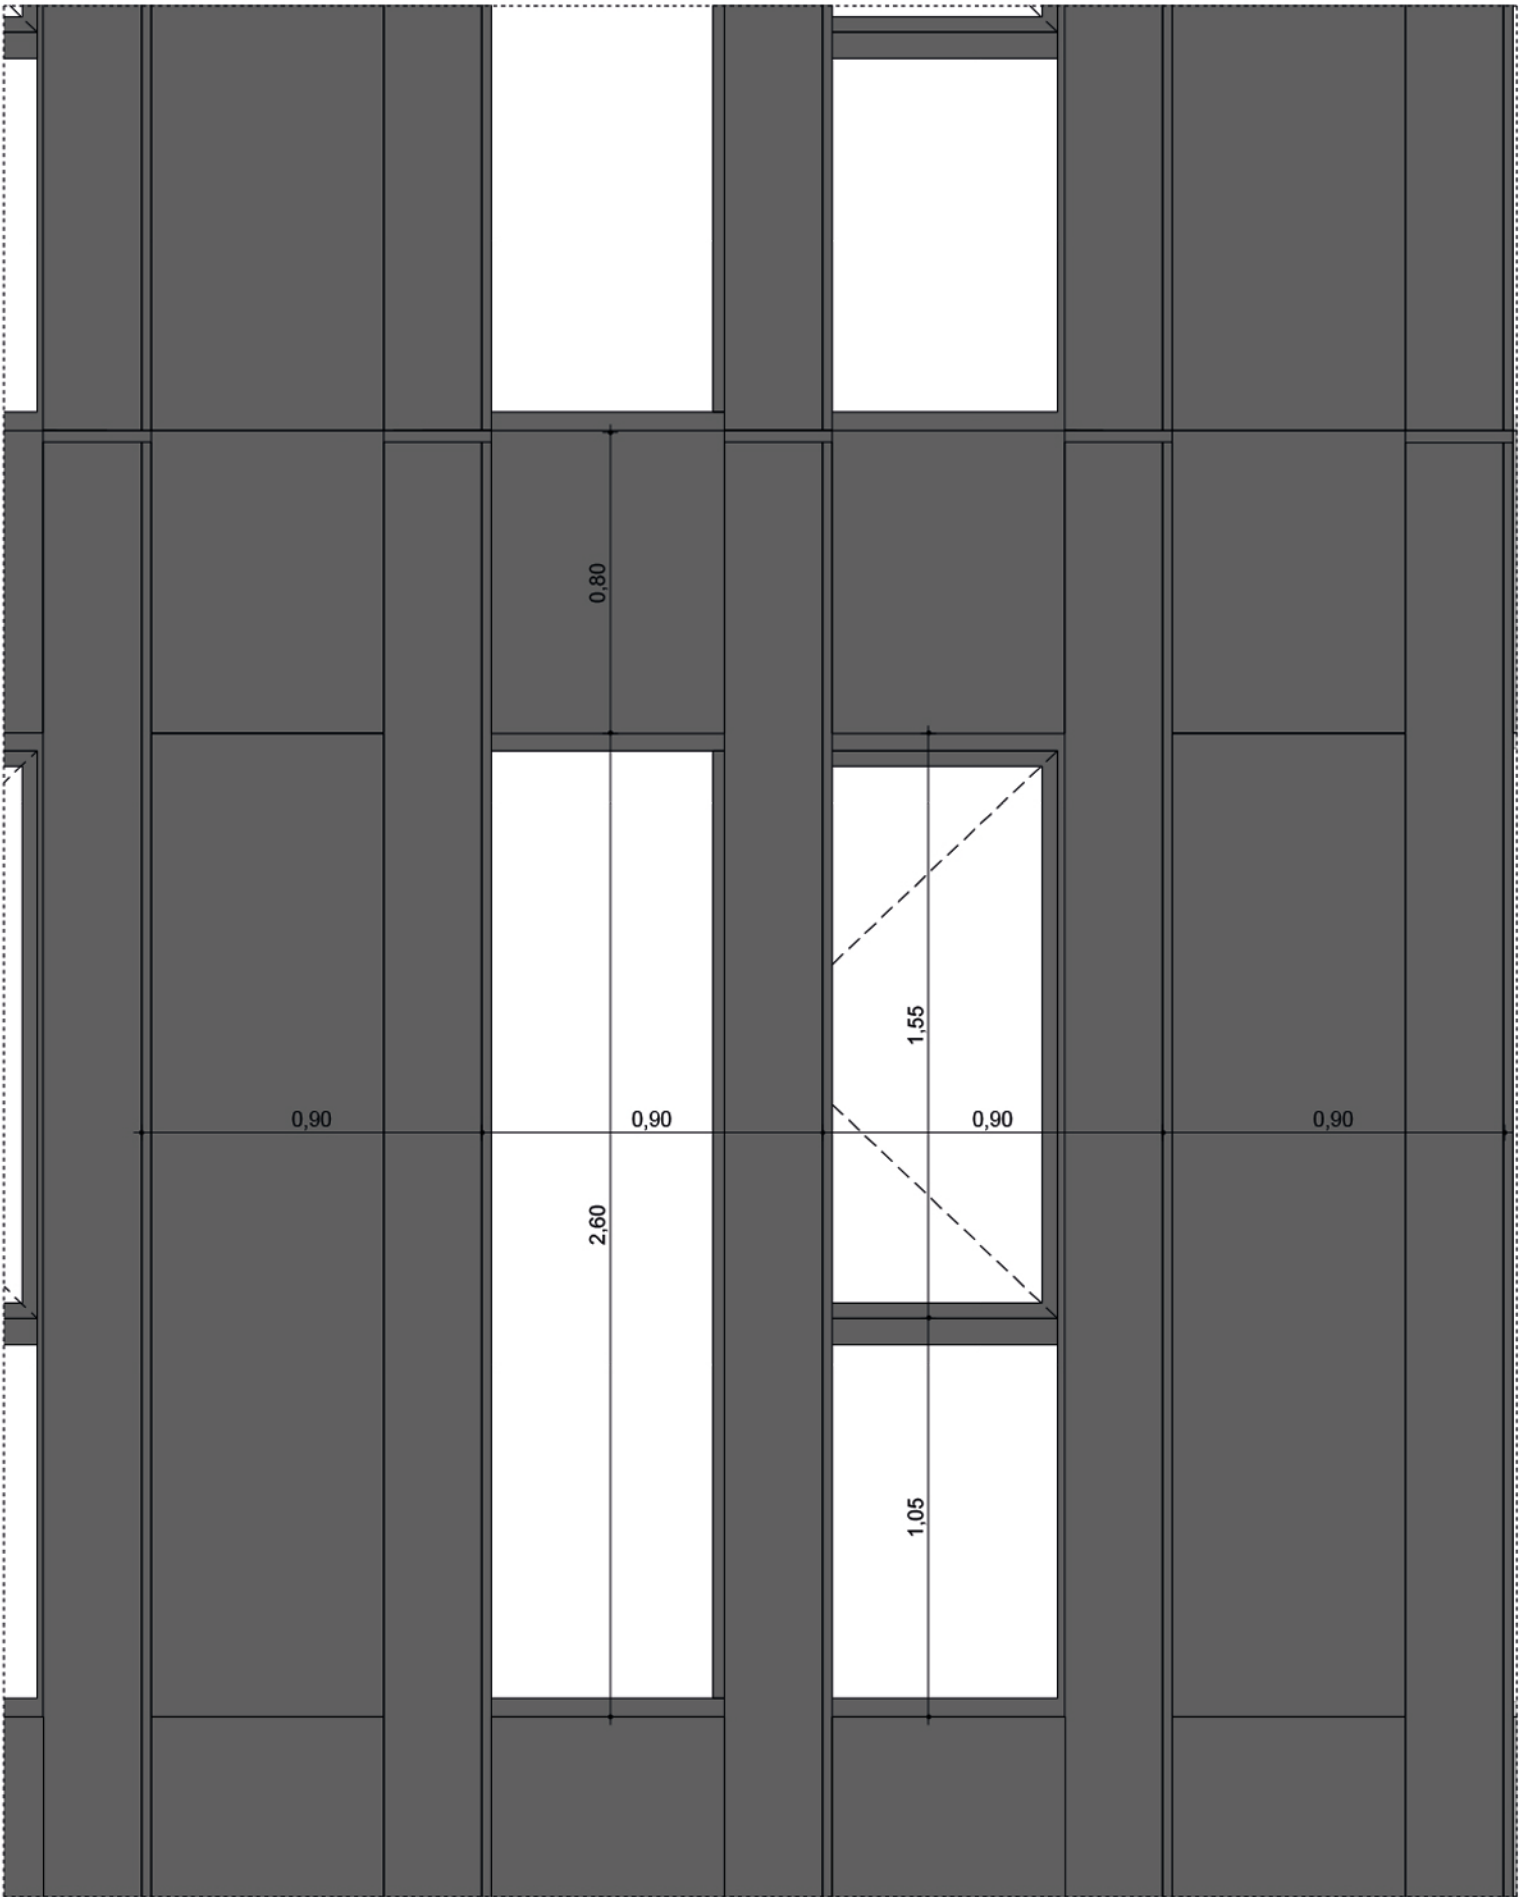

1. Allège vitrée
2. Dalle béton
3. Voile béton
4. Isolation laine de roche
5. Menuiserie aluminium laqué gris foncé
6. Faux-plafond
7. Ebrasement aluminium laqué naturel
8. Brise-soleil aluminium laqué gris foncé
9. Sol souple
10. Bardage aluminium laqué gris foncé

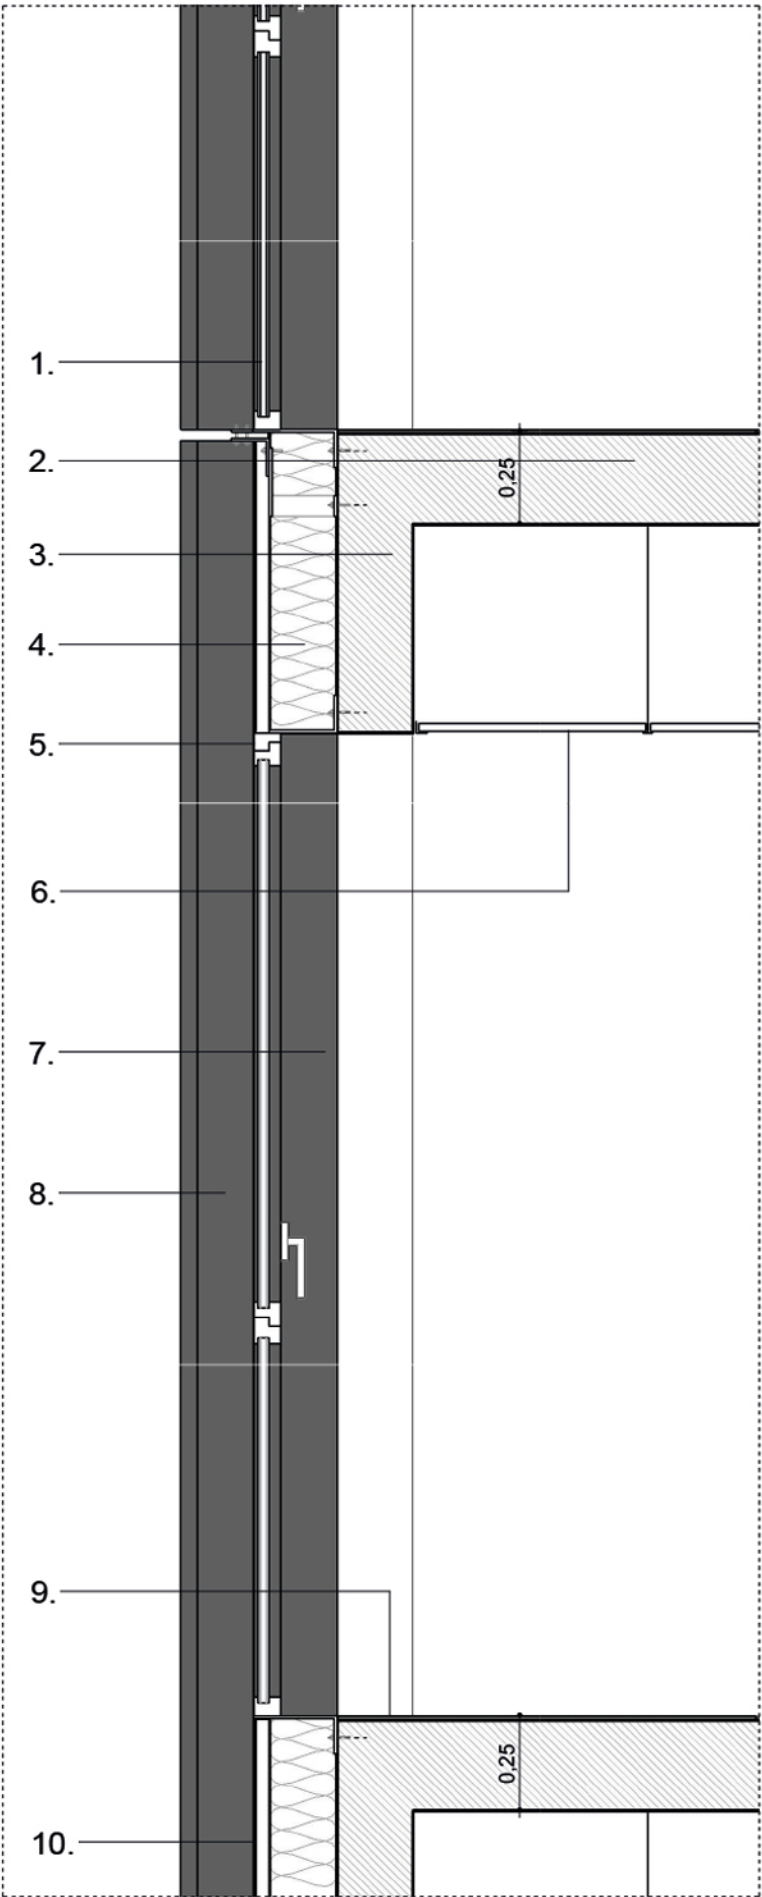