



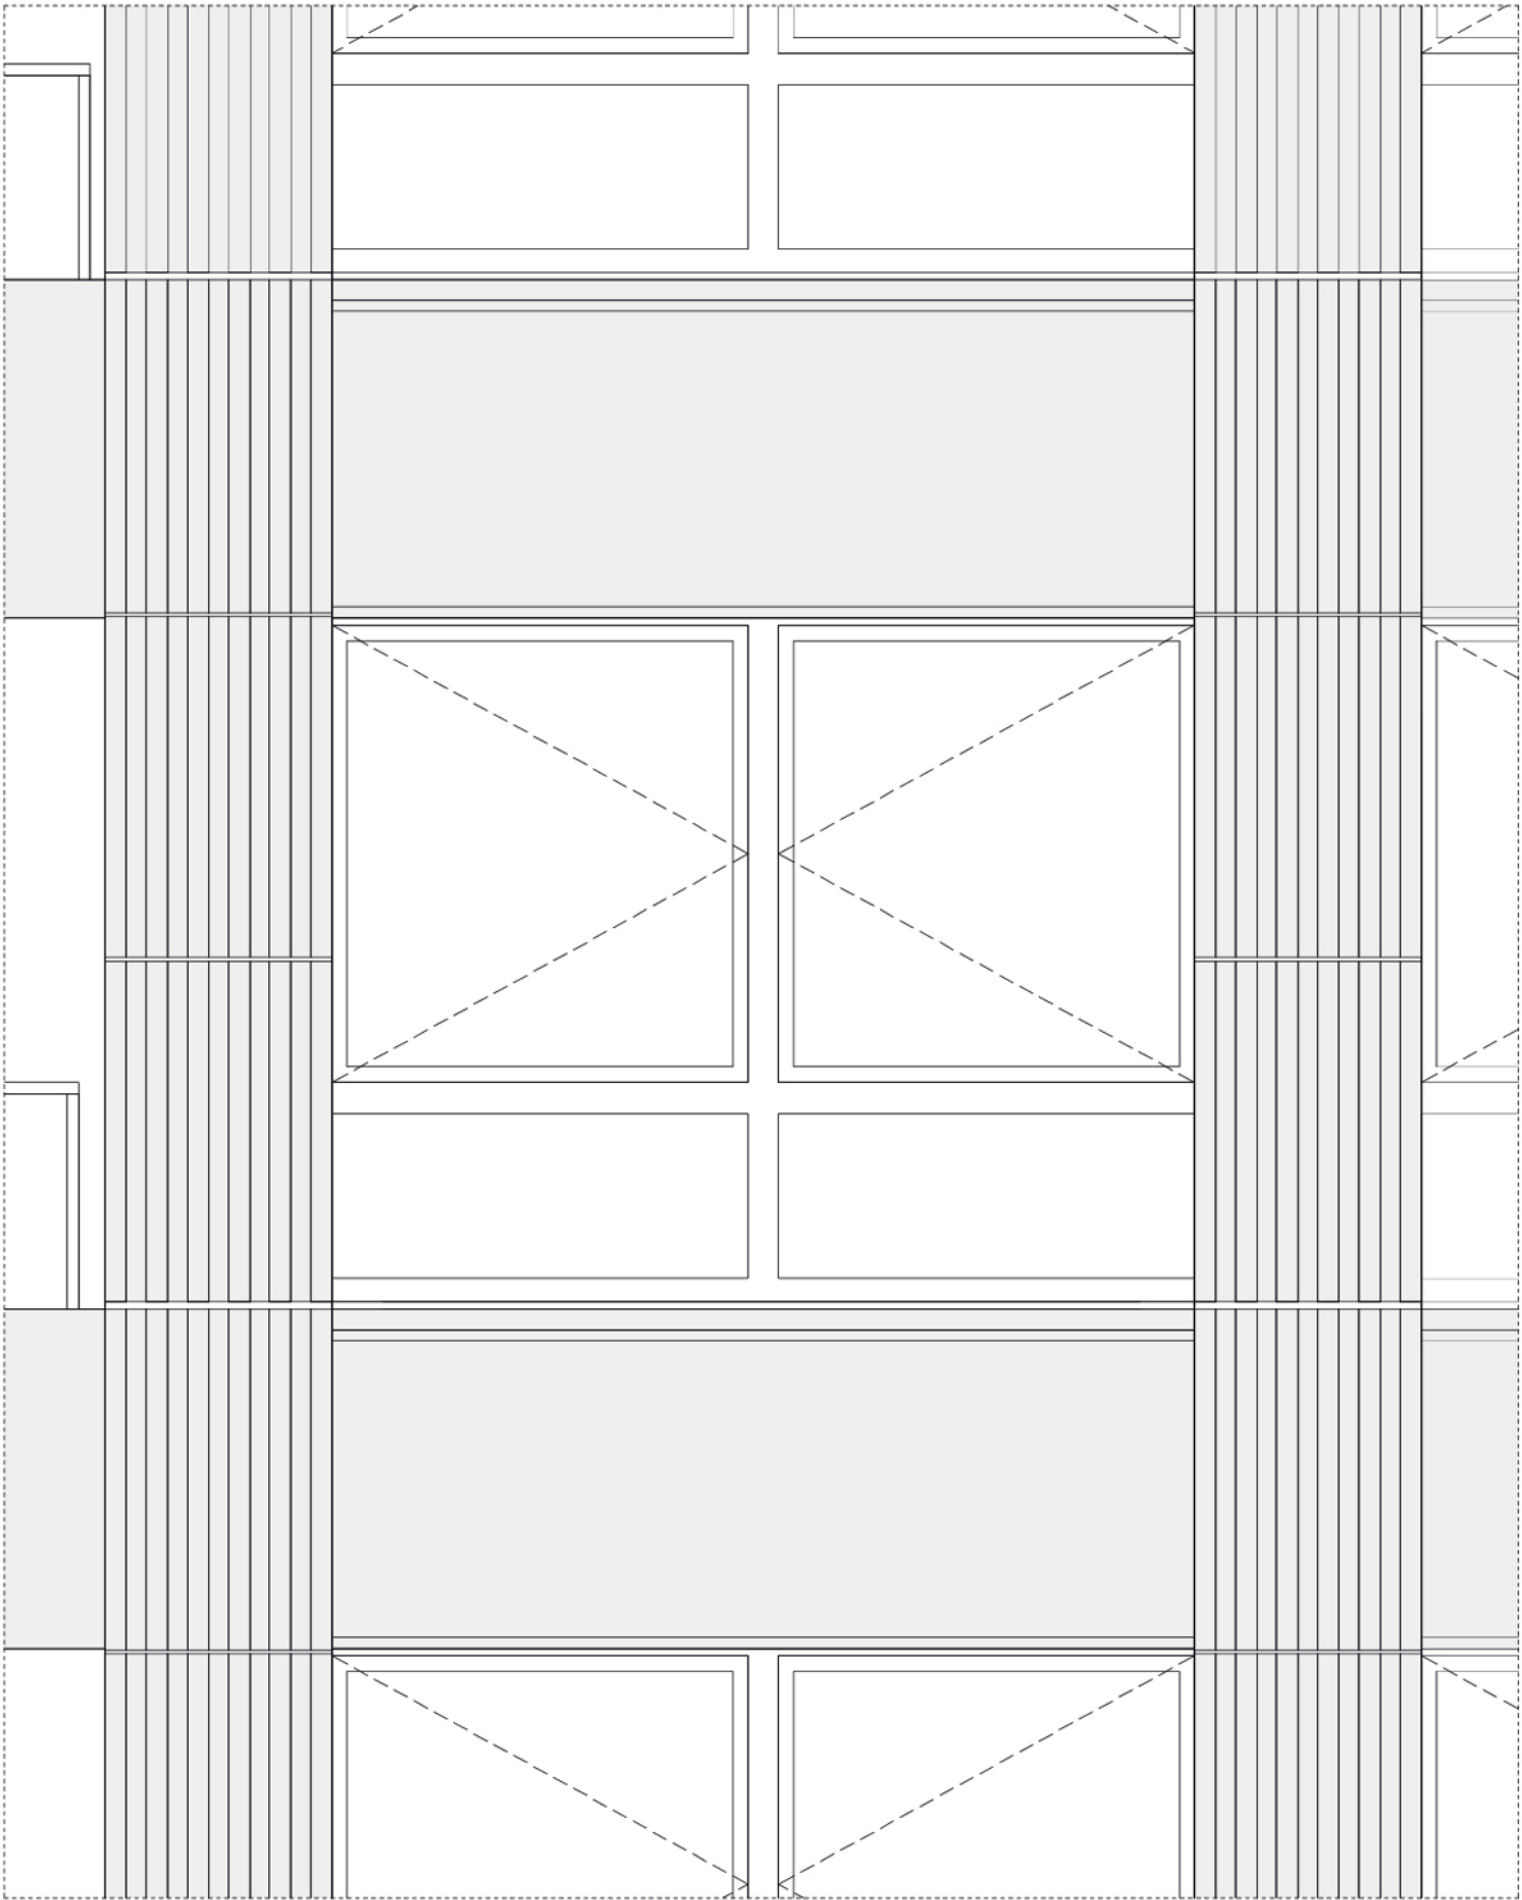

- 1. Menuiserie aluminium laquée
- 2. Parement de façade terre cuite laquée
- 3. Cassette aluminium laquée
- 4. Isolation laine de roche
- 5. Voile béton
- 6. Dalle béton
- 7. Sol souple
- 8. Ebrasement aluminium laqué
- 9. Appui de fenêtre aluminium laqué
- 10. Garde corps acier laqué remplissage verre brouillé
- 11. Coffre volet roulant
- 12. Brise soleil aluminium laqué
- 13. Bandeau aluminium laqué

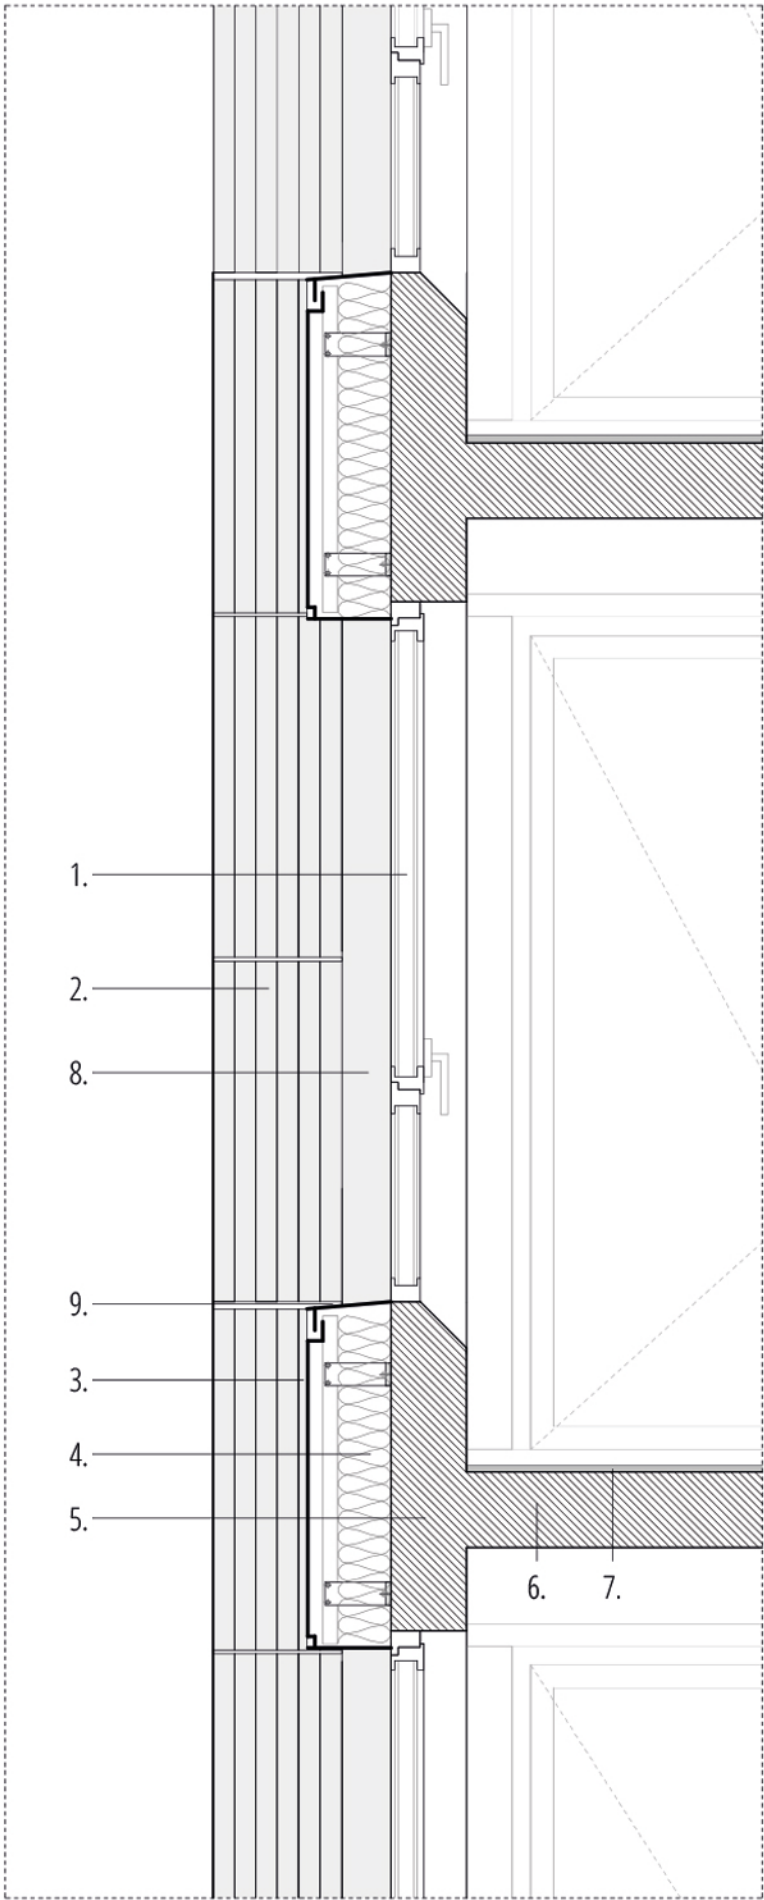