



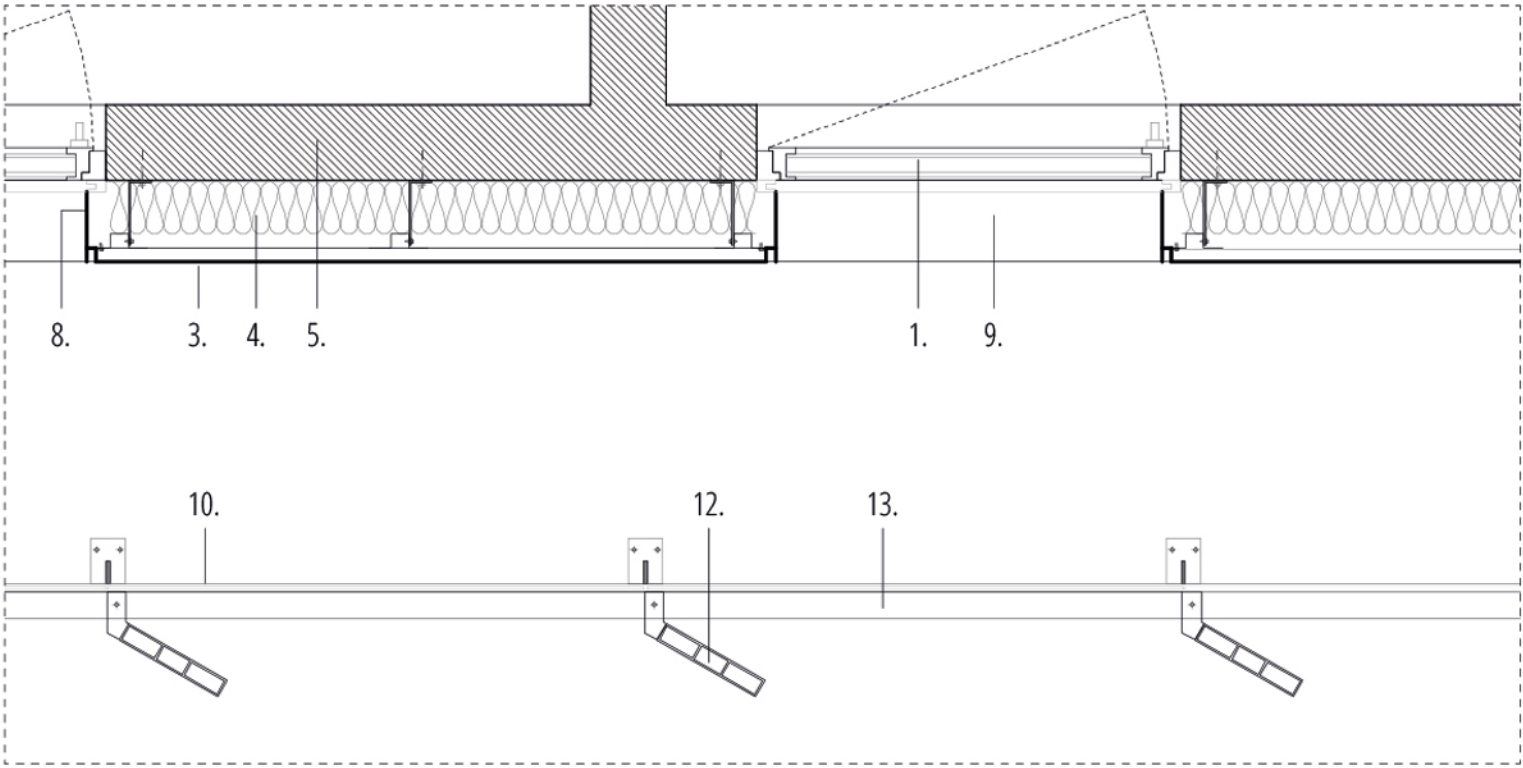

1. Menuiserie aluminium laquée
2. Parement de façade terre cuite laquée
3. Cassette aluminium laquée
4. Isolation laine de roche
5. Voile béton
6. Dalle béton
7. Sol souple
8. Ebrasement aluminium laqué
9. Appui de fenêtre aluminium laqué
10. Garde corps acier laqué remplissage verre brouillé
11. Coffre volet roulant
12. Brise soleil aluminium laqué
13. Bandeau aluminium laqué

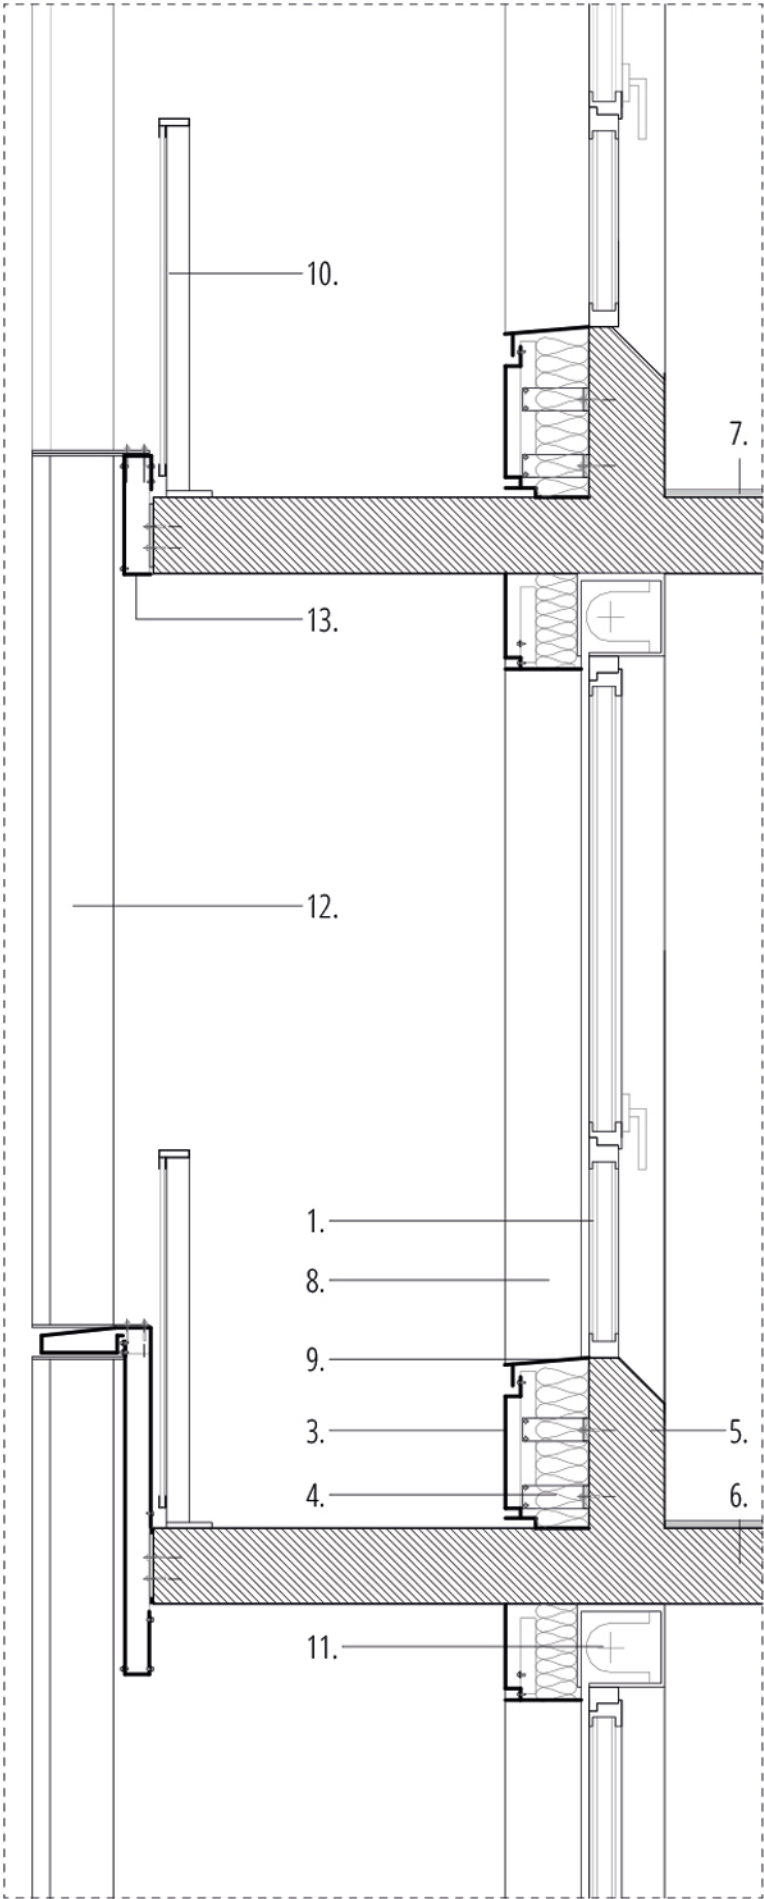