

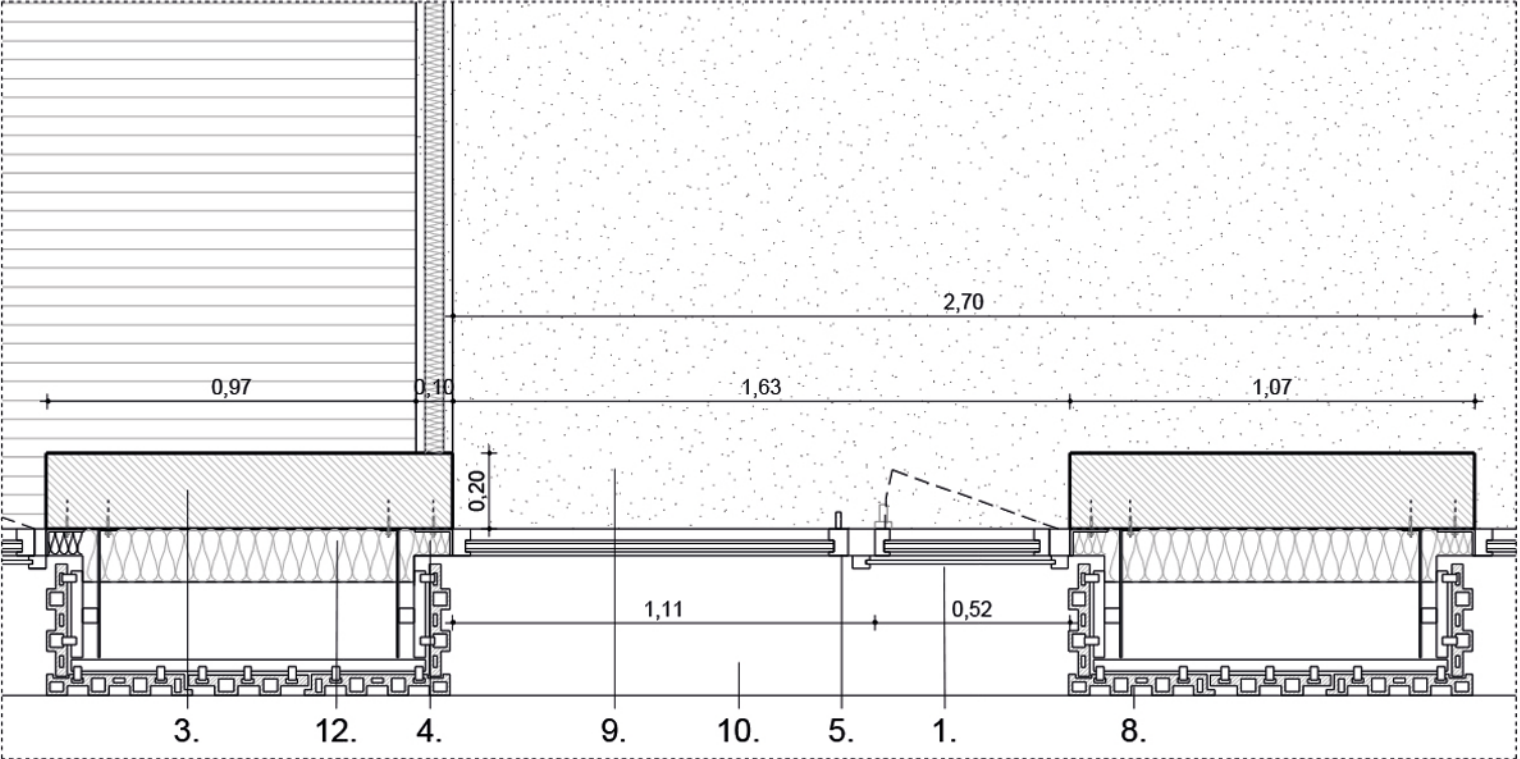


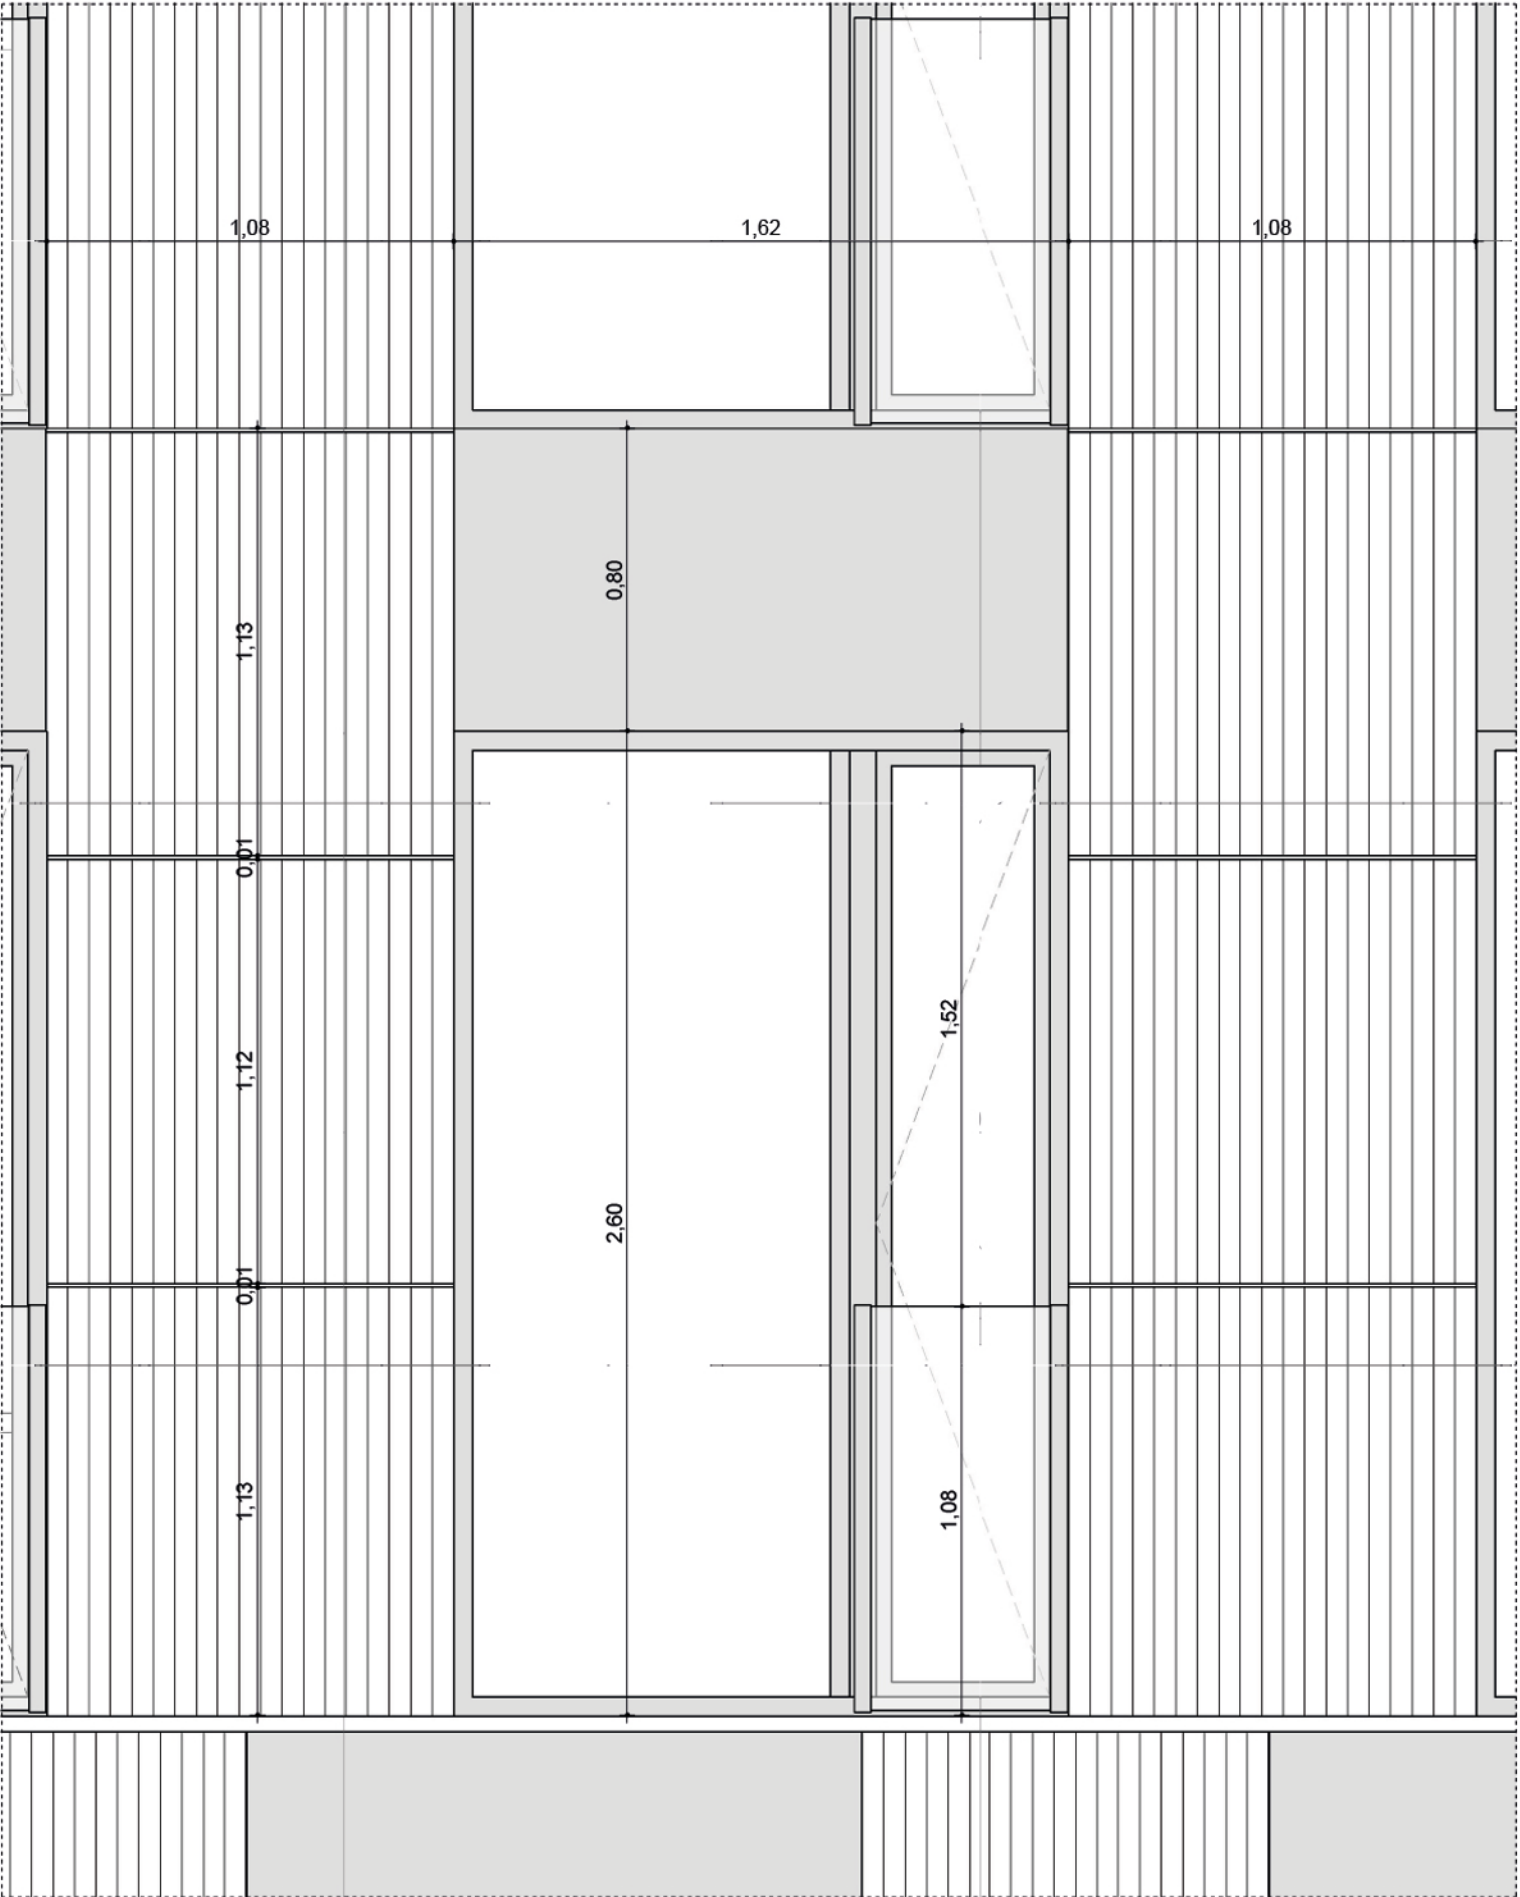

- 1. Garde corps vitré
- 2. Dalle béton
- 3. Voile béton
- 4. Isolation polyuréthane
- 5. Menuiserie aluminium anodisé naturel
- 6. Faux-plafond
- 7. Ebrasement aluminium anodisé naturel
- 8. Parement de façade terre cuite vernissée blanche
- 9. Sol souple
- 10. Couvertine acier laqué blanc
- 11. Bardage aluminium anodisé naturel
- 12. Isolant laine de roche

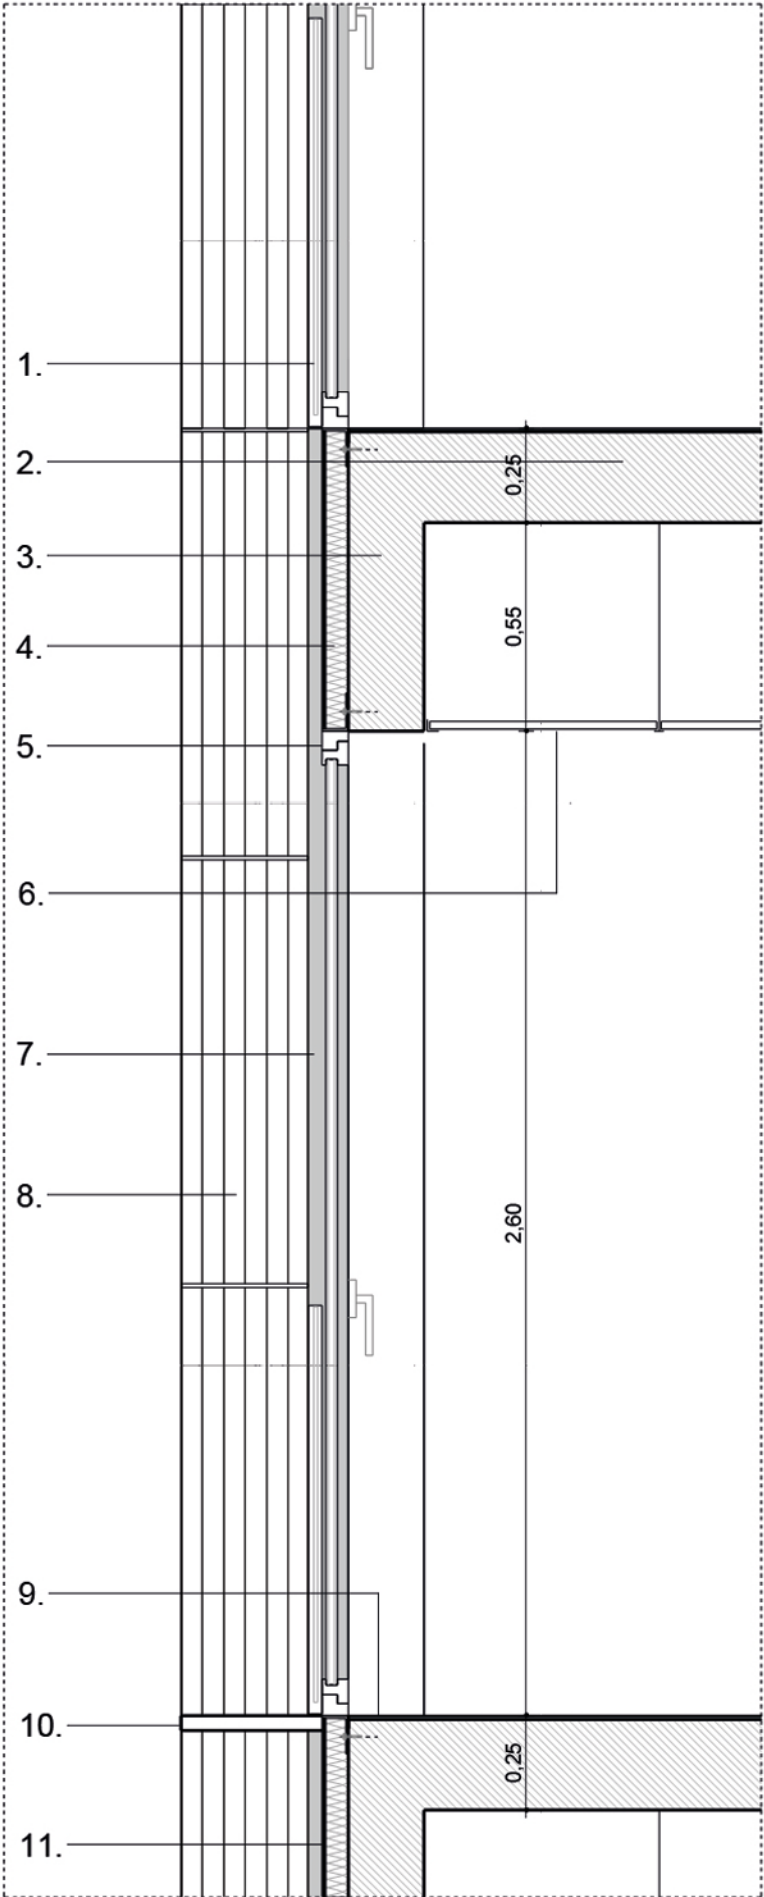